


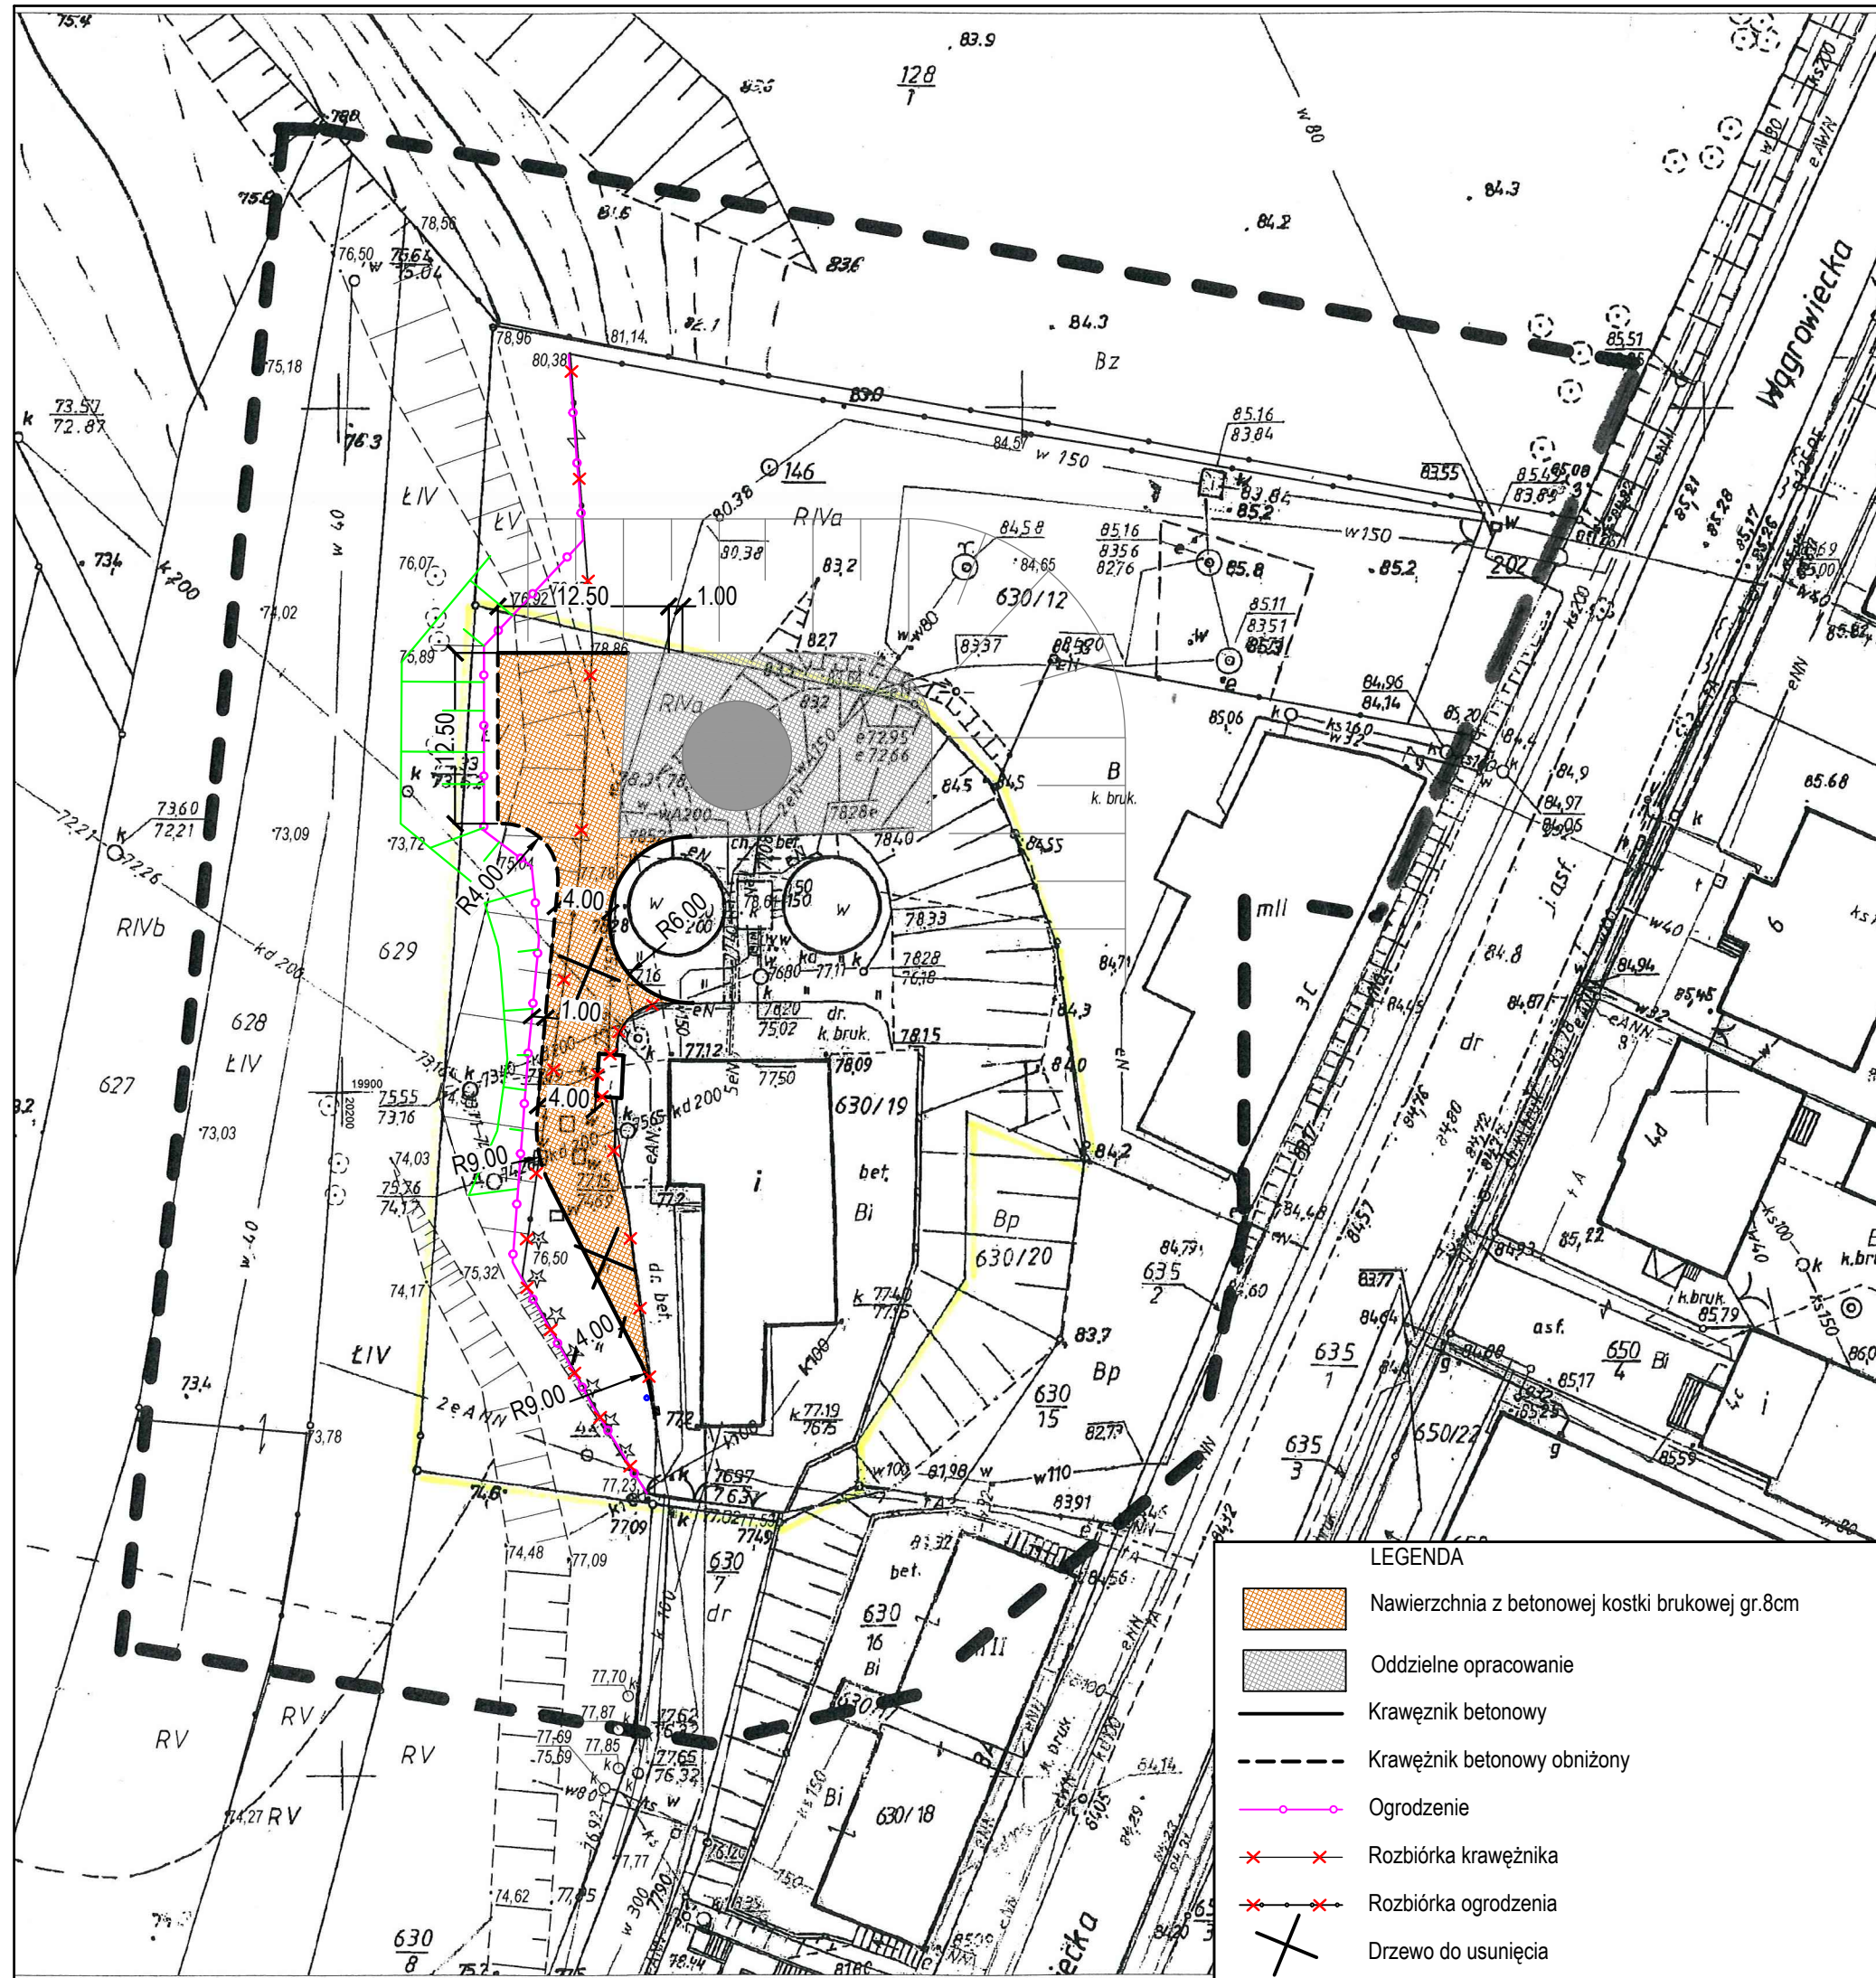

MAPA DO CELÓW PROJEKTOWYCH		
Oznaczenie kancelaryjne zgłoszenia pracy geodezyjnej		GN.6640.1.120.2016
Miejscowość		SKOKI
Jednostka ewidencyjna	identyfikator	302805_4
	nazwa	SKOKI - MIASTO
Obręb ewidencyjny	identyfikator	0001
	nazwa	SKOKI
Numer działki		630/19
Powierzchnia (ha)		0,2440
Skala mapy		1 : 500
Nazwa układu współrzędnych	prostokątnych płaskich	"Układ Lokalny Skoki"
	wysokości	"Kronsztadt"
Sekcja		(3b-1)
Oznaczenie granic obszaru, który był przedmiotem aktualizacji		
Stan na dzień		10.02.2016
Służebności gruntowe mające wpływ na zagospodarowanie gruntów zlokalizowanych w granicach projektowanej inwestycji		Nie sprawdzono
Kontur użytku, który nie jest ujawniony w bazie danych ewidencji gruntów i budynków		Brak
Nie wyklucza się istnienia w terenie innych nie wykazanych na niniejszej mapie urządzeń podziemnych, które nie były zgłoszone do inwentaryzacji lub o których brak jest informacji w instytucjach branżowych.		
Wykazane na niniejszej mapie granice działki są granicami prawnymi		
USŁUGI GEODEZYJNE I KARTOGRAFICZNE Kłosowski Wojciech (nr rej. 10782) 62-085 Skoki, ul. B. Głowackiego 7 tel. 607 068 145 NIP 784-145-22-99, REGON 1430844642		
Nazwa wykonawcy		Geodeta uprawniony

Poświadczam, że niniejszy dokument został opracowany w wyniku prac geodezyjnych i kartograficznych, których rezultaty zawiera operat techniczny wpisany do ewidencji materiałów państwowego zasobu geodezyjnego i kartograficznego

STAROSTA WĄGROWIECKI

P. 2028.2016.236

(identyfikator ewidencyjny materiału zasobu - operatu technicznego)

2016-02-23

(data wpisania operatu technicznego do ewidencji materiałów zasobu)

(imię, nazwisko i podpis osoby reprezentującej organ)

Rafał Kiedrzyk
Zastępca Starosty Powiatu Wągrowieckiego
Geodezji, Kartografii, Katastru i Gospodarki Nieruchomościami

LEGENDA	
	Nawierzchnia z betonowej kostki brukowej gr.8cm
	Oddzielne opracowanie
	Krawężnik betonowy
	Krawężnik betonowy obniżony
	Ogrodzenie
	Rozbiórka krawężnika
	Rozbiórka ogrodzenia
	Drzewo do usunięcia

Inwestor Gmina Skoki ul. Ciastowicza 11, 62-085 Skoki		Wykonawca FORMAPROJEKT MAREK BIELEC ul. Zbożowa 6, 62-080 Tarnowo Podgórne	
Stadium Projekt budowlano / wykonawczy	Inwestycja Budowa drogi dojazdowej do modernizowanej przepompowni wody ze zbiornikiem retencyjnym V=250 m²		
Branża Roboty Drogowe	Nazwa rysunku Plan Zagospodarowania Terenu		
	Imię i nazwisko	Nr uprawnień	Podpis
Projektant	mgr inż. Paweł Ślesiński	WKP/0298/POOD/12	
Skala 1 : 500	Data 03.2016r.	Nr egz.	Nr rys. 2