




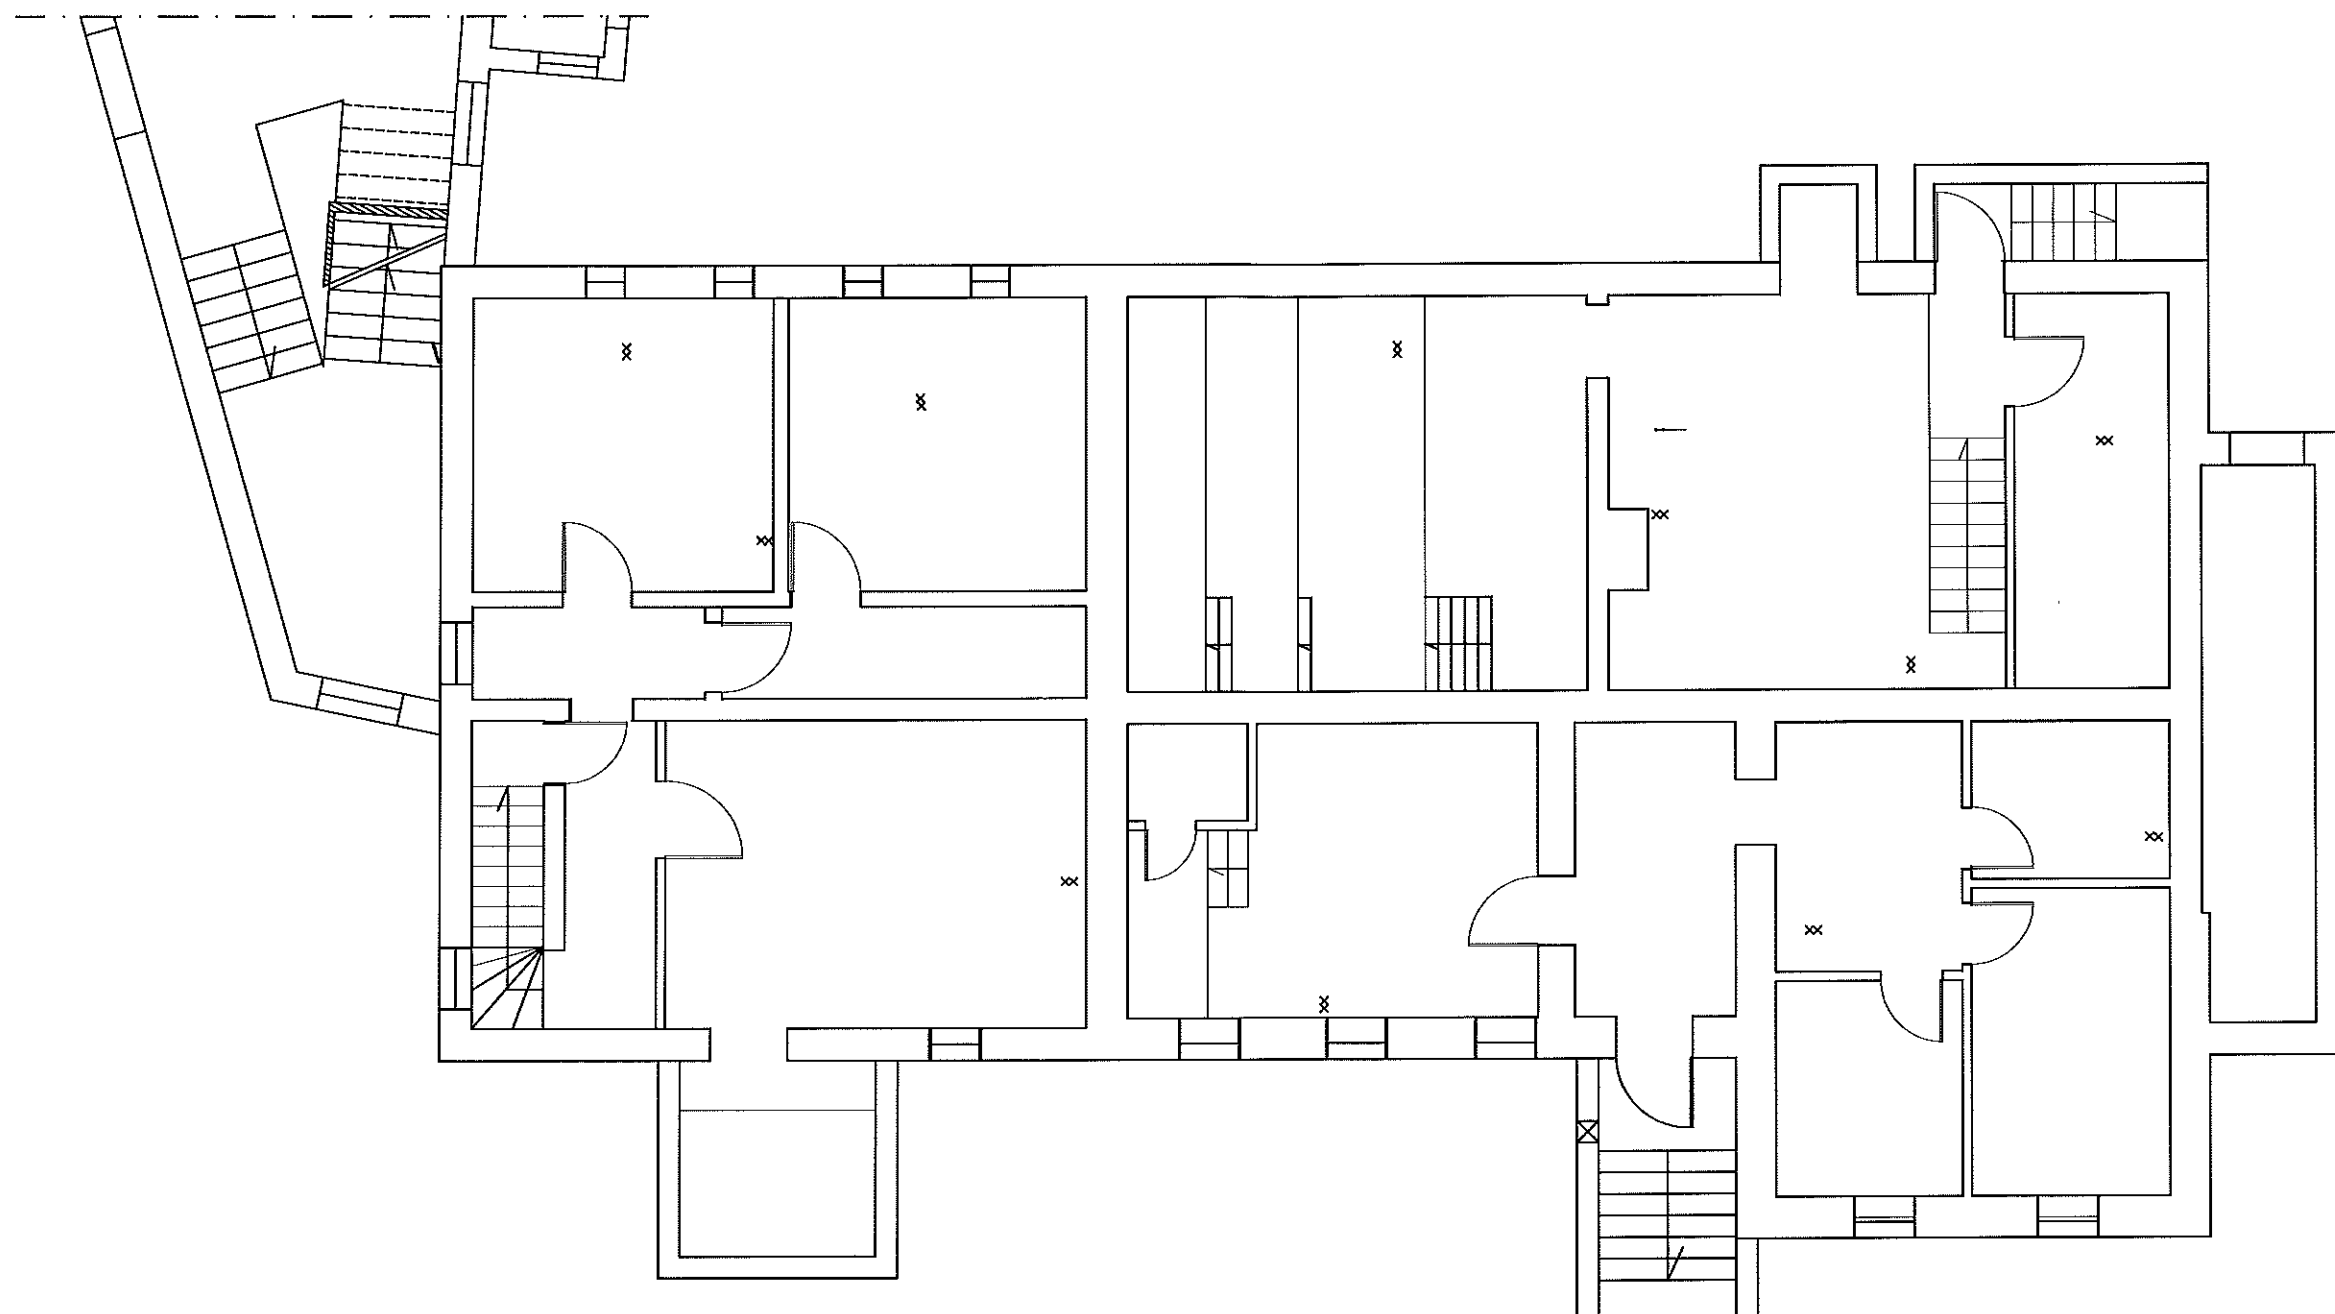

Temat Remont korytarzy w węzłów sanitarnych w budynku Urzędu Miasta i Gminy w Skokach			
Tytuł rys. Segment A, rzut piwnicy- stan istniejący			
Inwestor	Urząd Miasta i Gminy w Skokach, ul. Ciastowicza 11, 62-085 Skoki		Nr rys. 1
Wykonał:	Nr upr.	Podpis	Skala
mgr inż. Artur Nowakowski	UAN-8345/1091/87		1:100

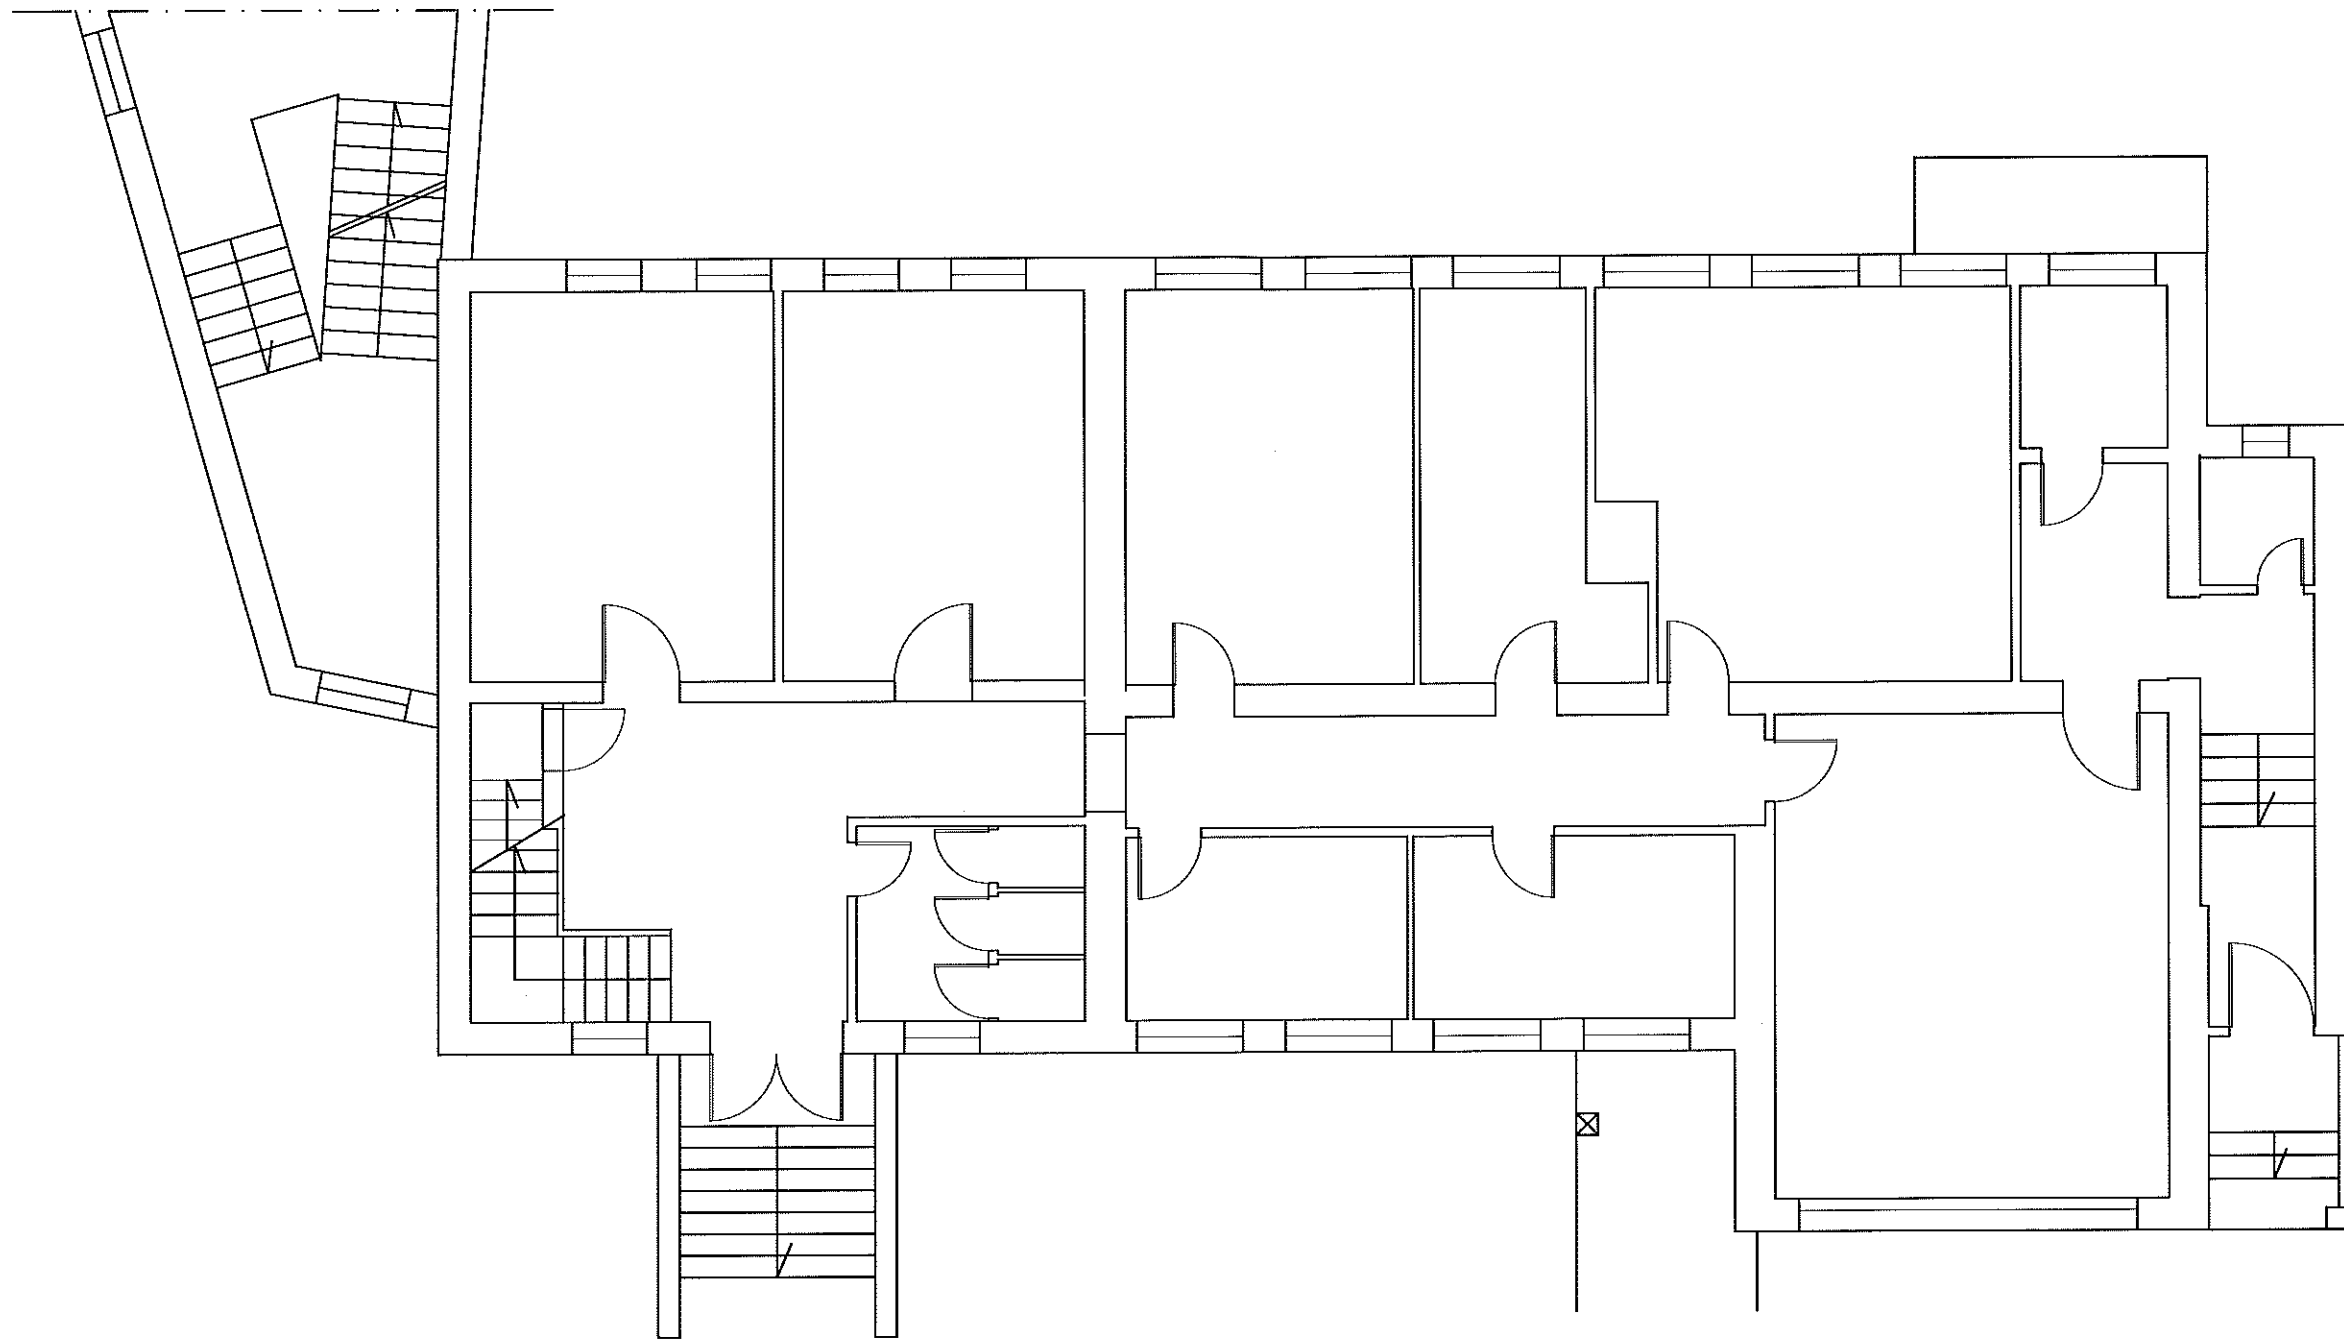


Temat Remont korytarzy w węzłach sanitarnych w budynku Urzędu Miasta i Gminy w Skokach			
Tytuł rys. Segment A, rzut parteru - stan istniejący			
Inwestor	Urząd Miasta i Gminy w Skokach, ul. Ciastowicza 11, 62-085 Skoki		Nr rys. 2
Wykonał:	Nr upr.	Podpis	Skala
mgr inż. Artur Nowakowski	UAN-8345/1091/87		1:100


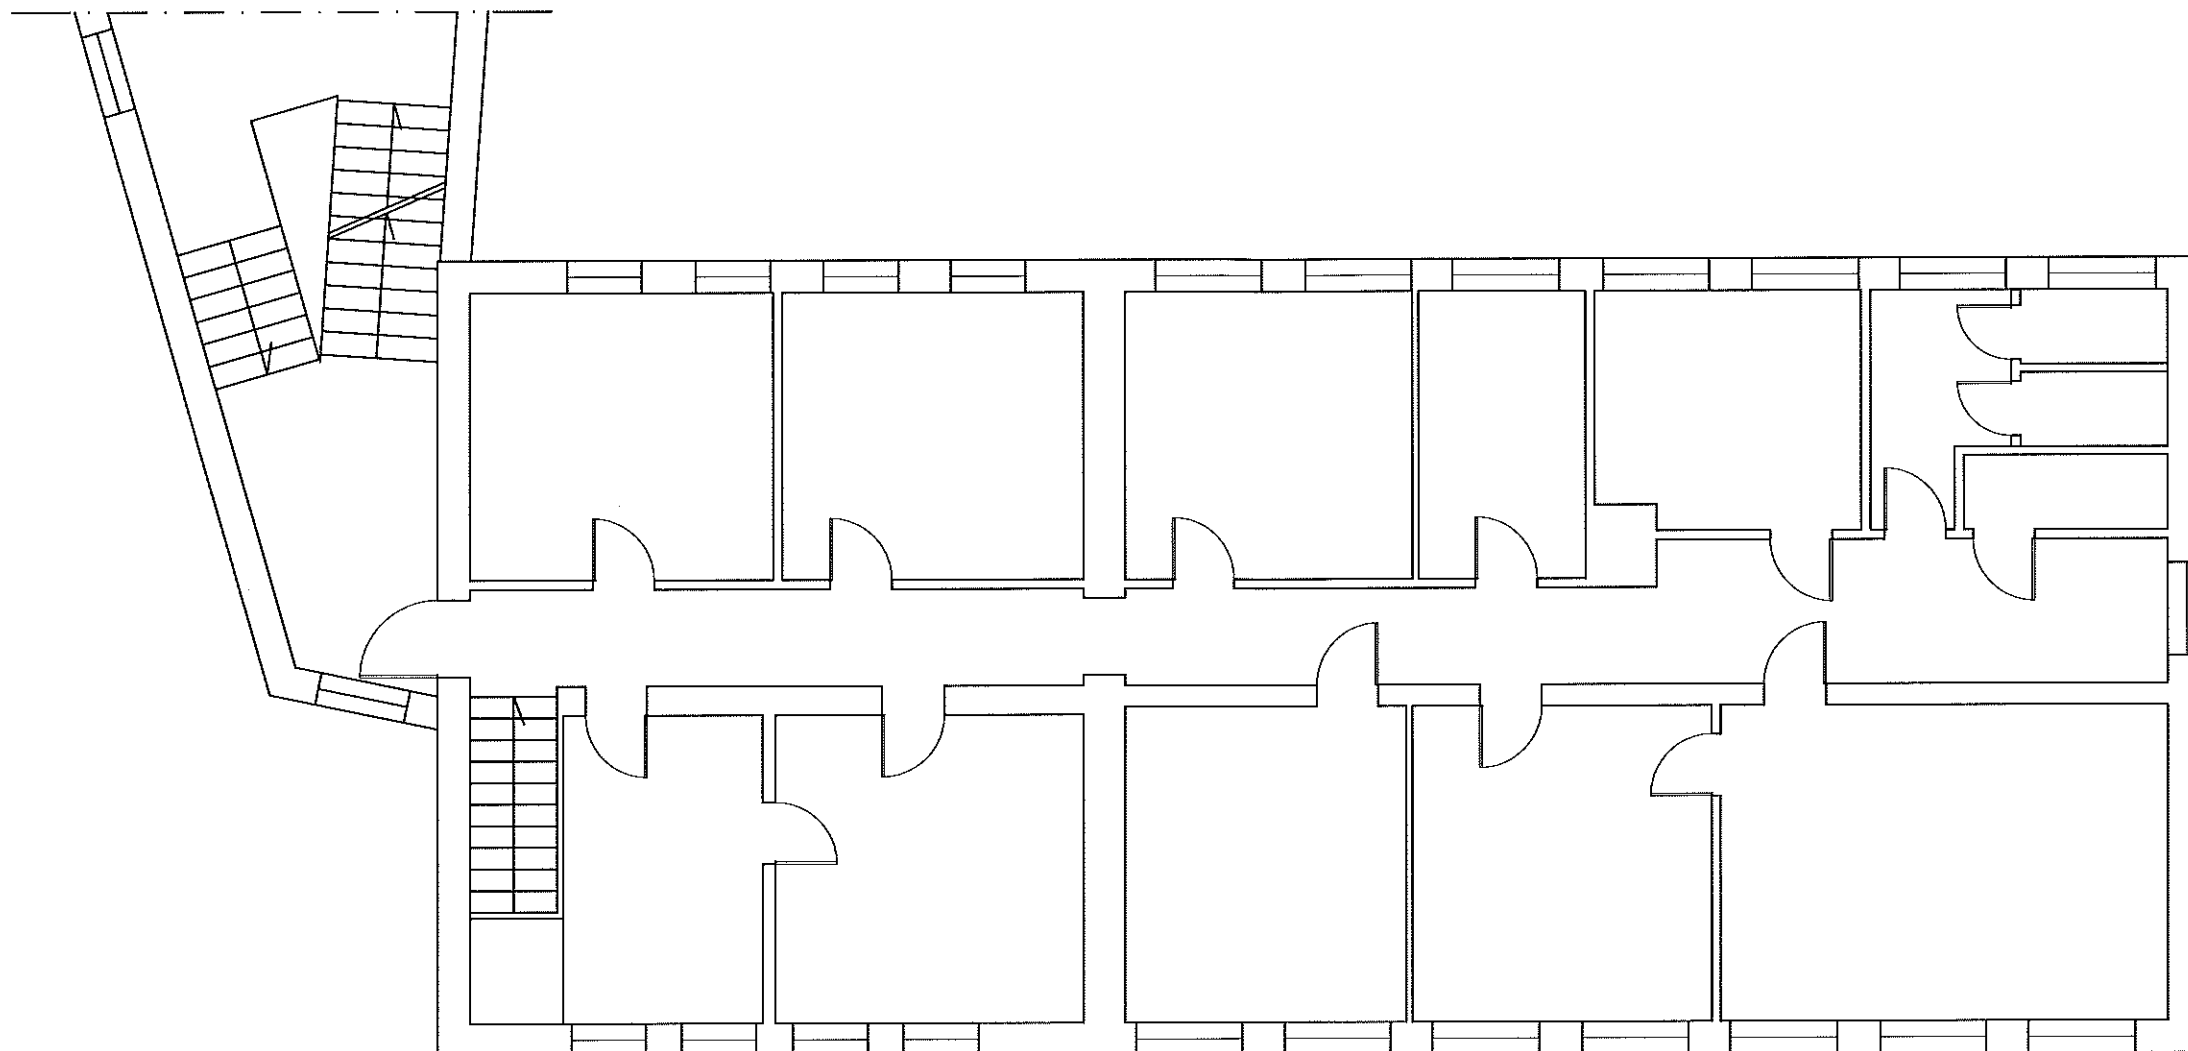


Temat Remont korytarzy w węzłach sanitarnych w budynku Urzędu Miasta i Gminy w Skokach			
Tytuł rys. Segment A, rzut piętra - stan istniejący			
Inwestor	Urząd Miasta i Gminy w Skokach, ul. Ciastowicza 11, 62-085 Skoki		Nr rys. 3
Wykonał:	mgr inż. Artur Nowakowski	Nr upr. UAN-8345/1091/87	Podpis  Skala 1:100


Włączenie pionu kanalizacji sanitarnej w istniejący rurociąg K.S.

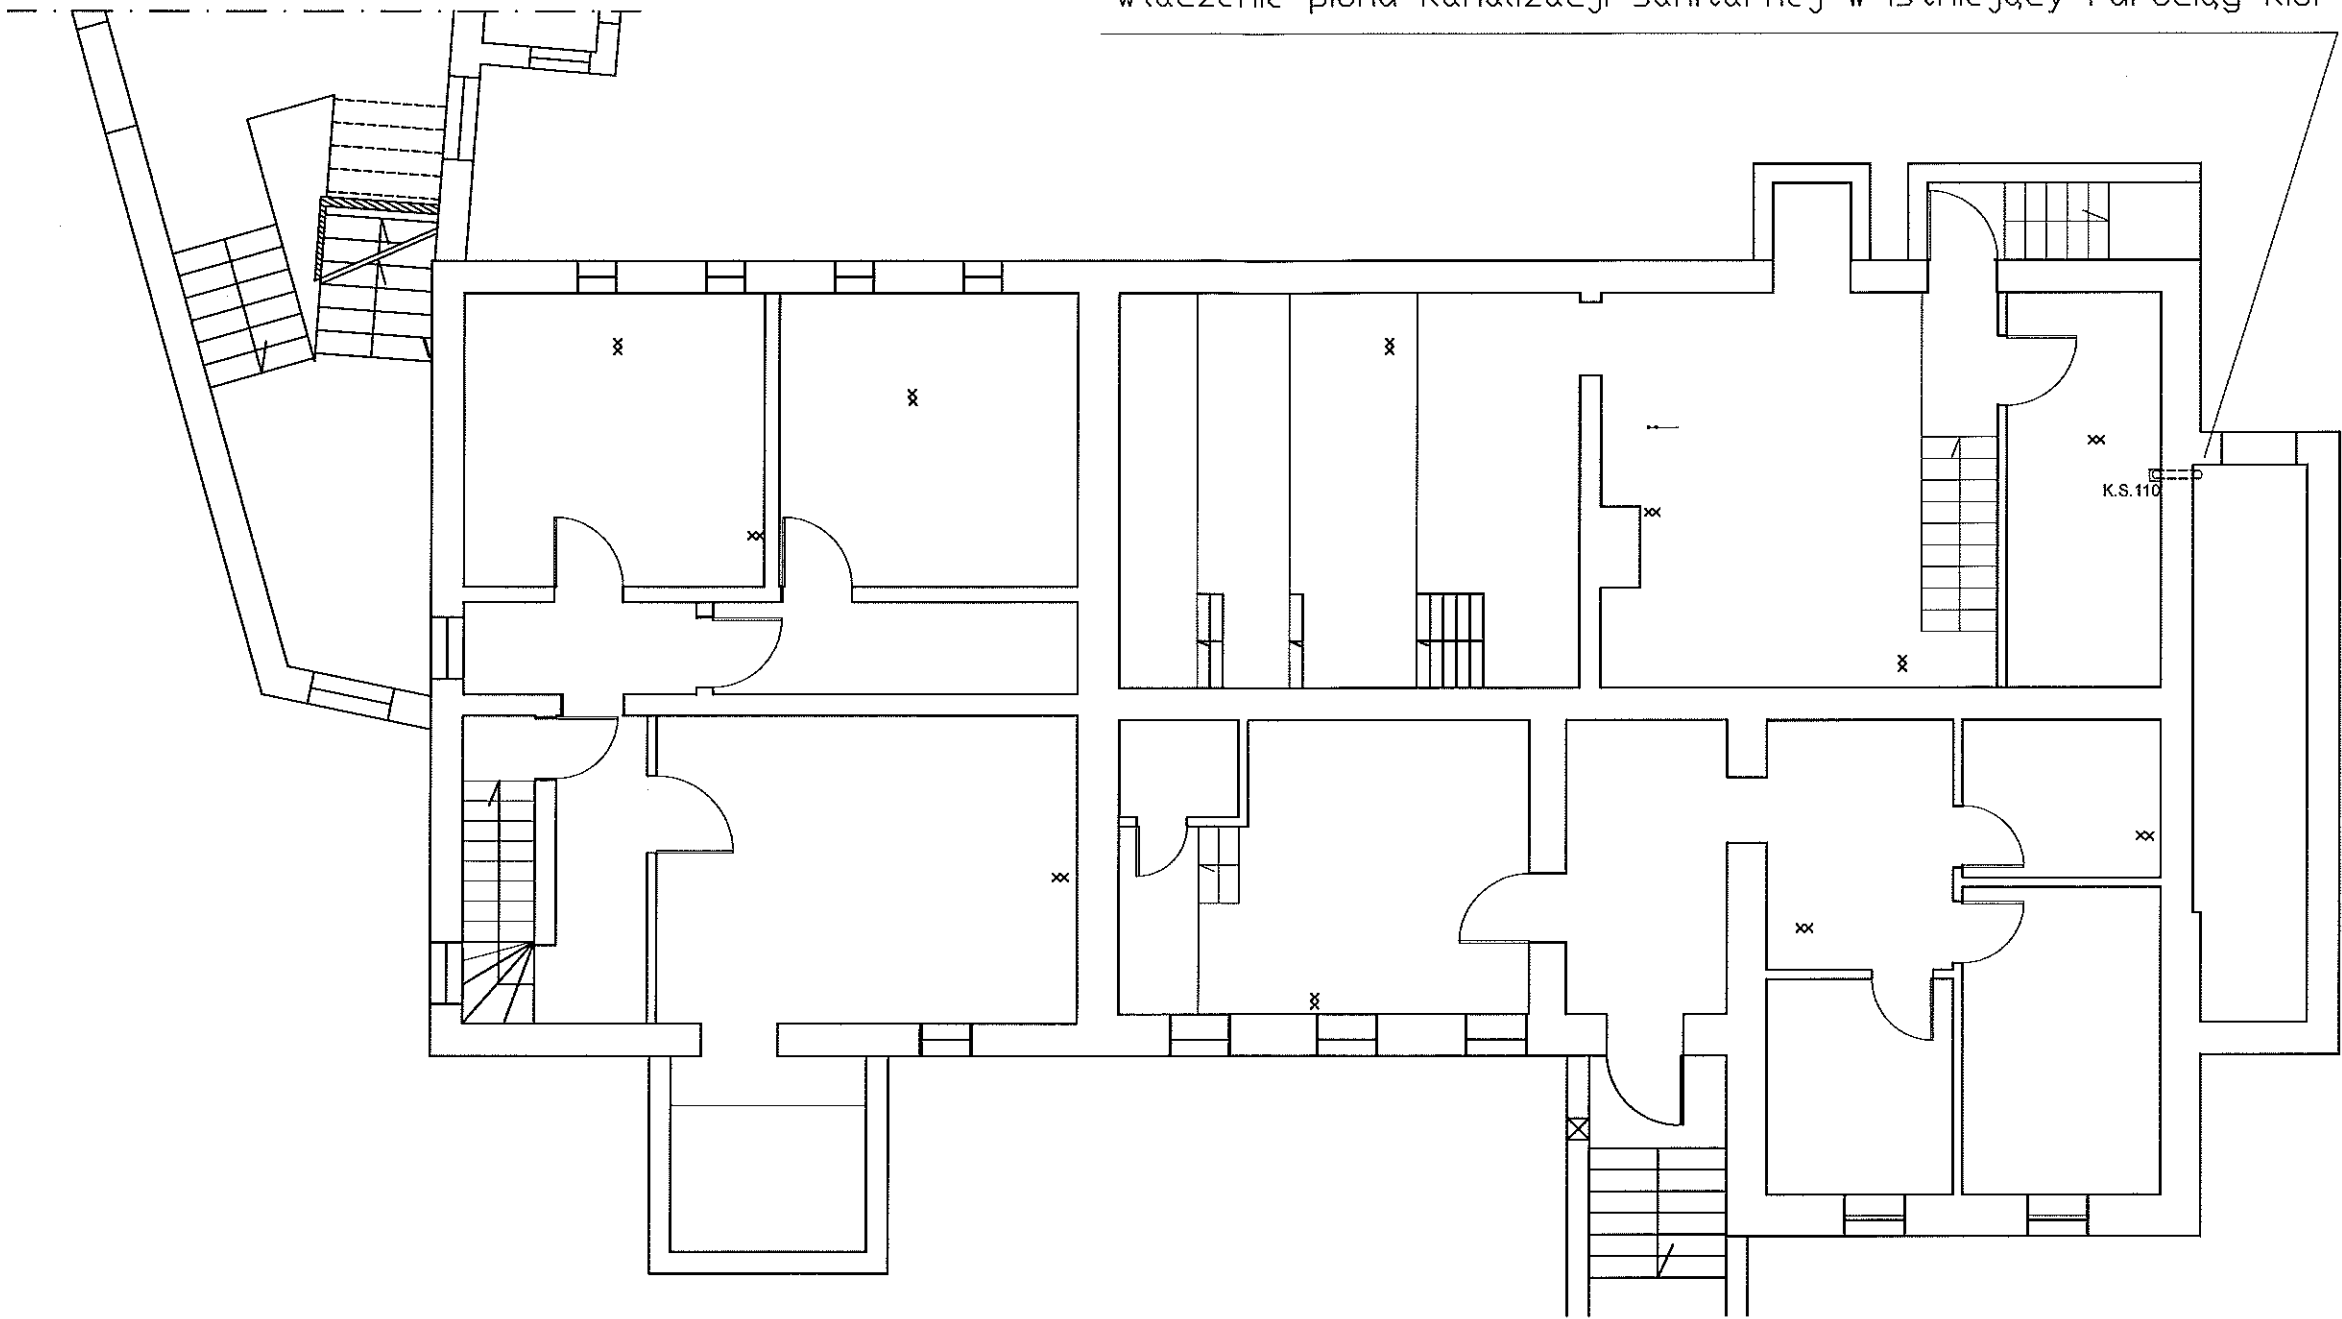

Temat Remont korytarzy w węzłów sanitarnych w budynku Urzędu Miasta i Gminy w Skokach			
Tytuł rys. Segment A, rzut piwnicy - projekt			
Inwestor	Urząd Miasta i Gminy w Skokach, ul. Ciastowicza 11, 62-085 Skoki		Nr rys. 4
Wykonał:	mgr inż. Artur Nowakowski	Nr upr. UAN-8345/1091/87	Podpis  Skala 1:100

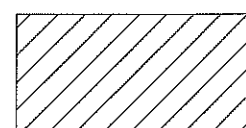
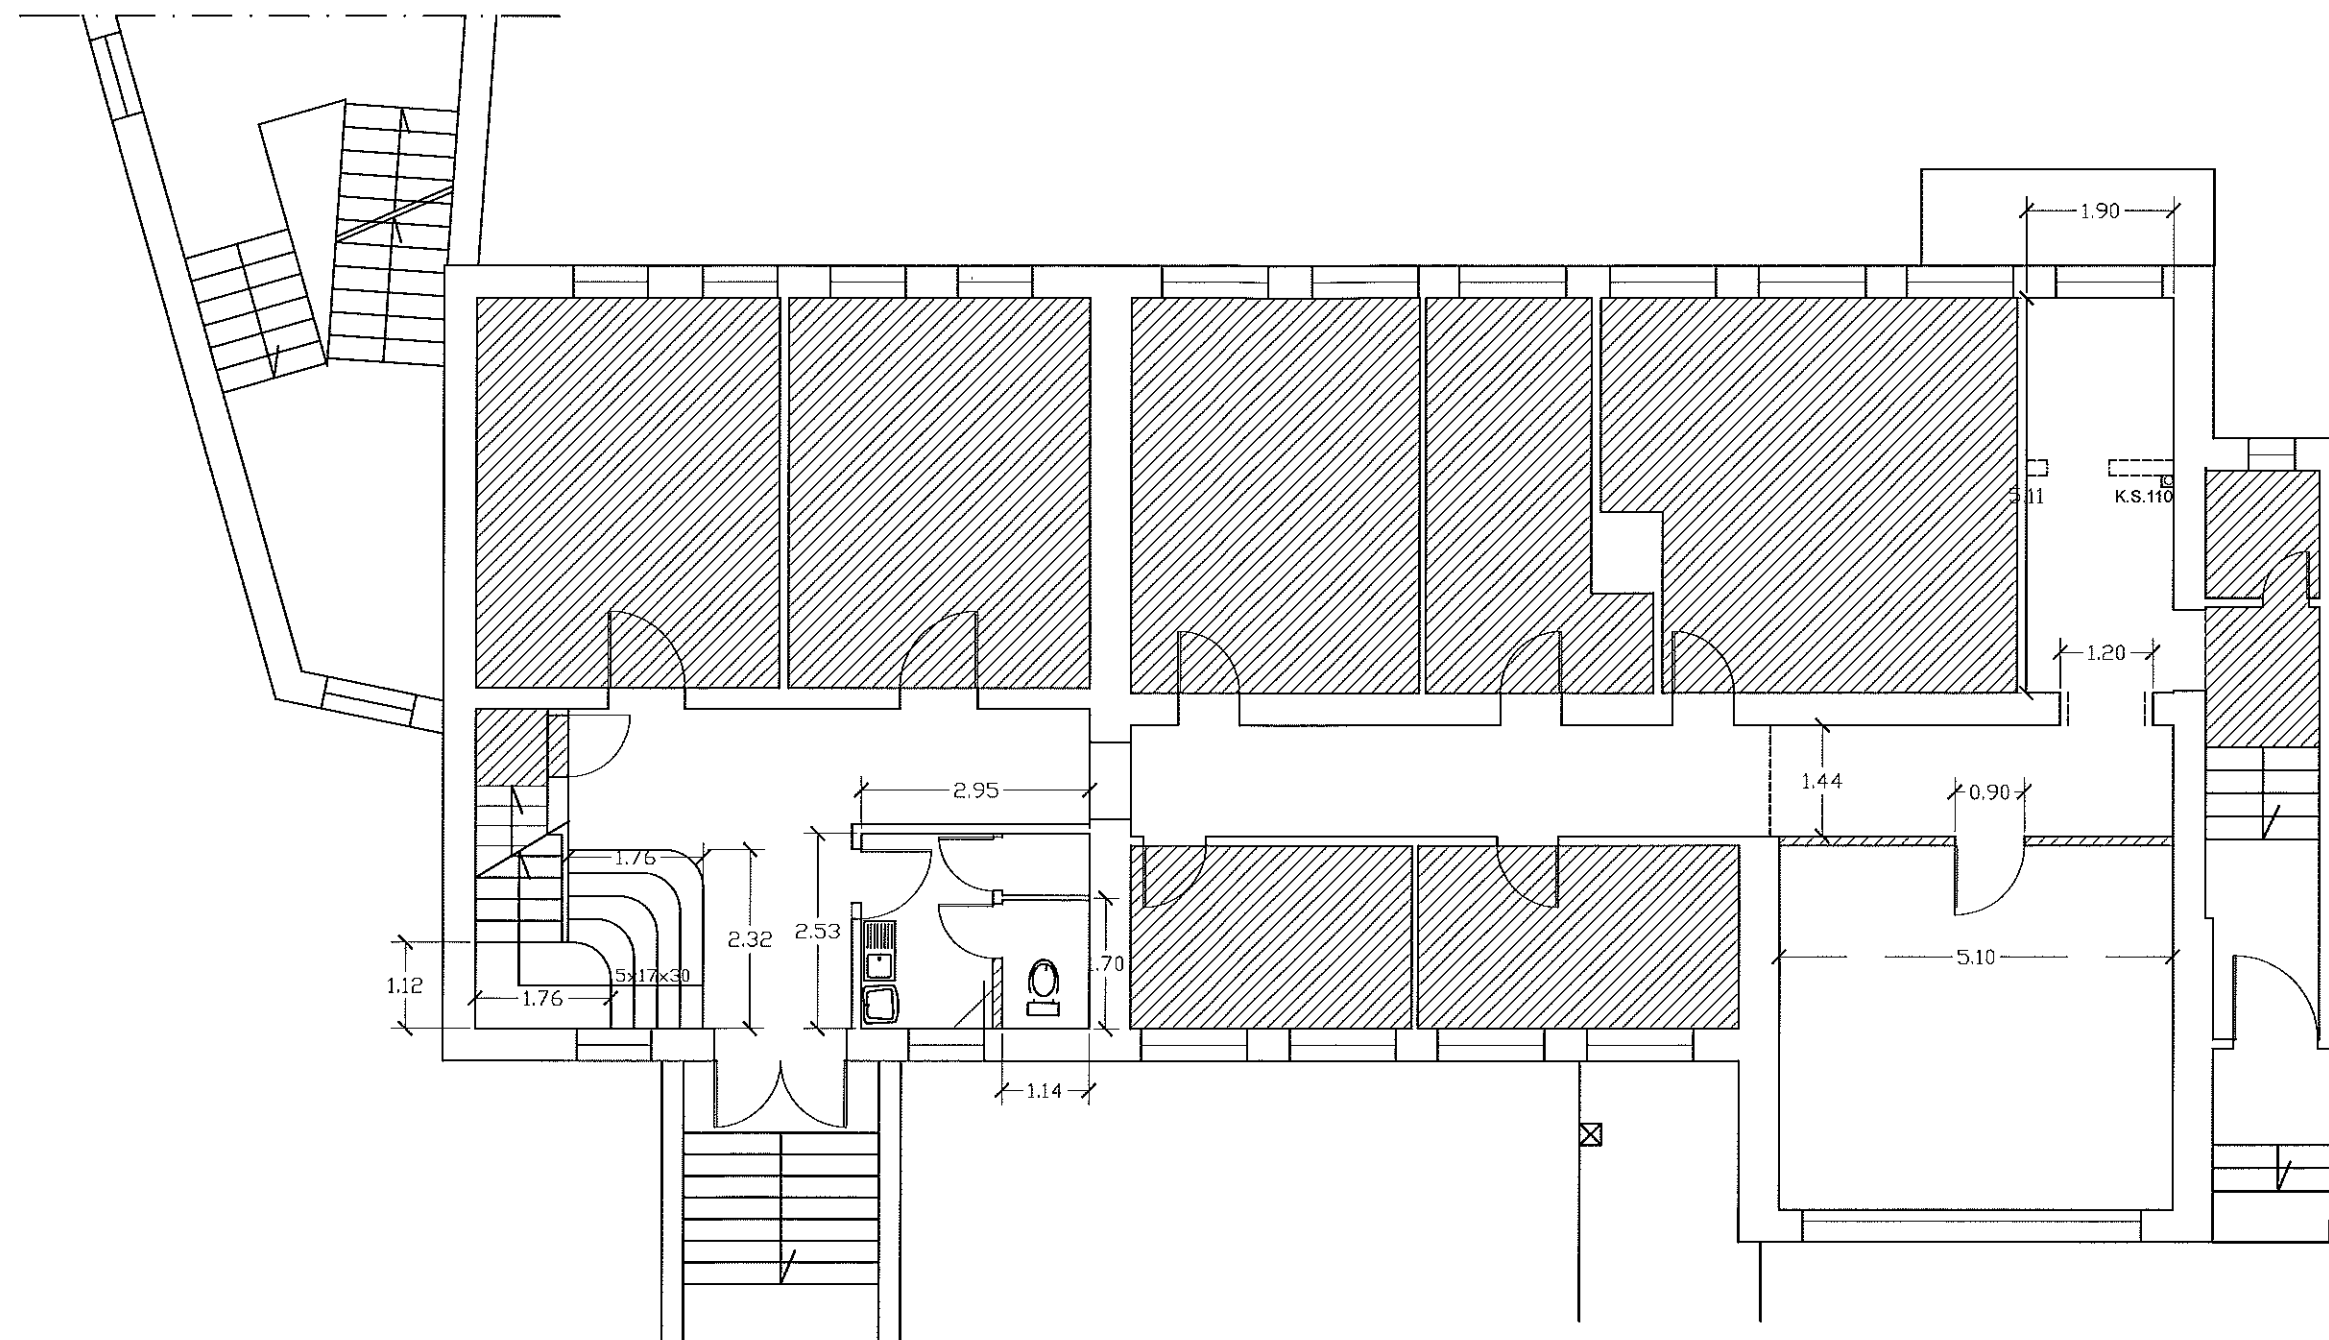


Pomieszczenia wyłączone z zakresu projektu

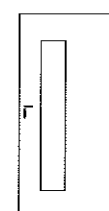


Budowa drewnianego skrzydła drzwi wewnętrznych
Kolor - buk

Temat Remont korytarzy w węzłach sanitarnych w budynku Urzędu Miasta i Gminy w Skokach			
Tytuł rys. Segment A, rzut parteru - projekt			
Inwestor	Urząd Miasta i Gminy w Skokach, ul. Ciastowicza 11, 62-085 Skoki		Nr rys. 5
Wykonał:	Nr upr.	Podpis	Skala
mgr inż. Artur Nowakowski	UAN-8345/1091/87		1:100

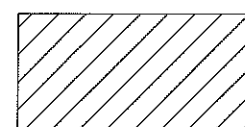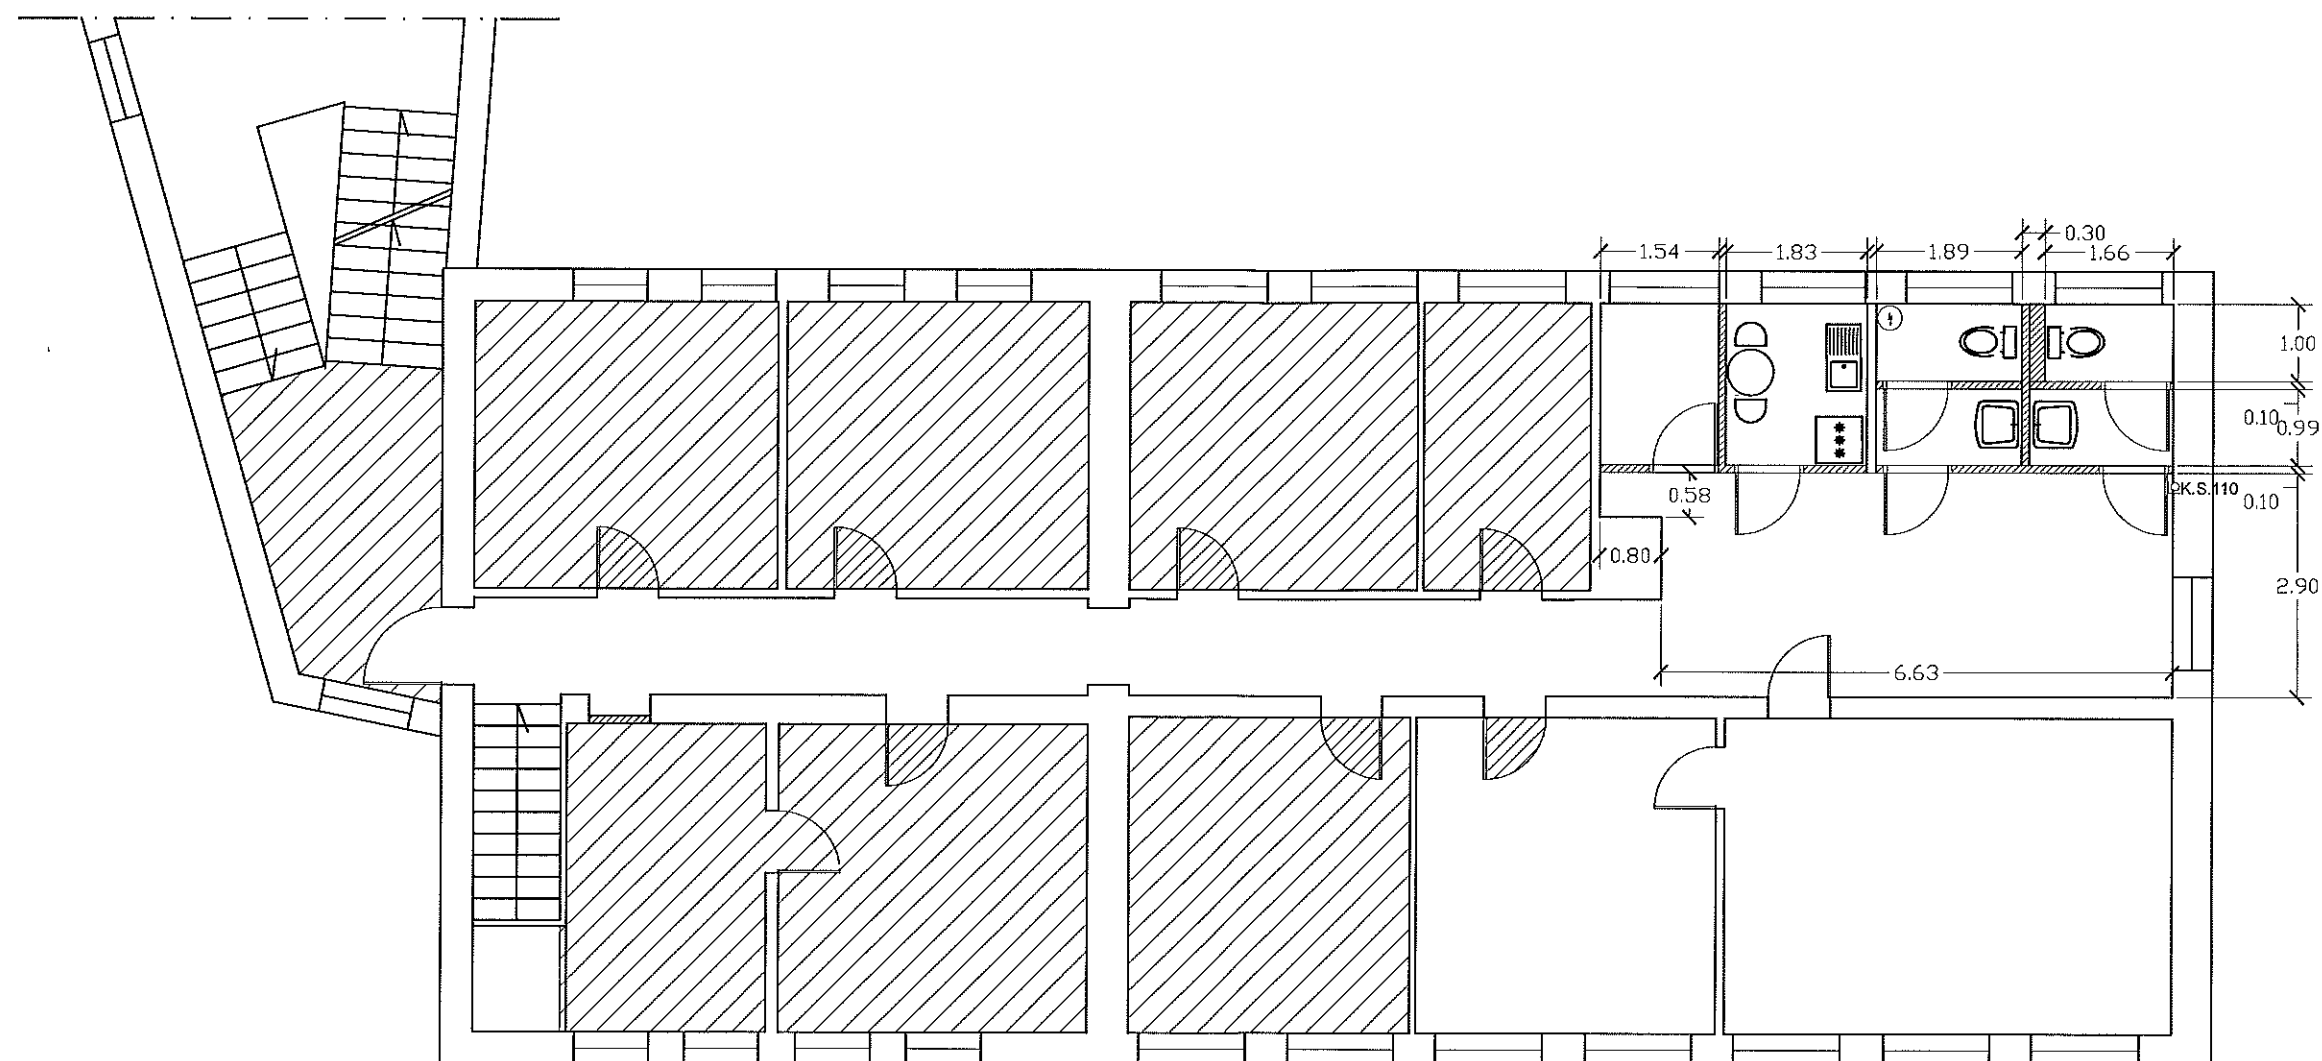

Pomieszczenia wyłączone z zakresu projektu

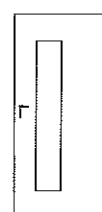

Budowa drewnianego skrzydła drzwi wewnętrznych
Kolor - buk

Temat Remont korytarzy w węzłów sanitarnych w budynku Urzędu Miasta i Gminy w Skokach			
Tytuł rys. Segment A, rzut piętra - projekt			
Inwestor	Urząd Miasta i Gminy w Skokach, ul. Ciastowicza 11, 62-085 Skoki		Nr rys. 6
Wykonał:	Nr upr.	Podpis	Skala
mgr inż. Artur Nowakowski	UAN-8345/1091/87		1:100