

MAPA DO CELÓW PROJEKTOWYCH

Oznaczenie kancelaryjne zgłoszenia pracy

GN.6640.1.120.2016

Miejsowość

SKOKI

Jednostka

SKOKI - MIĄSTO

Obwód ewidencyjny

0001

Nazwa

SKOKI

Powierzchnia (ha)

630/19

Skala mapy

1 : 500

Nazwa układu

"Układ Lokalny Skoki"

Współrzędnych

"Krosztadt"

Oznaczenie granic obszaru, który był

przedmiotem aktualizacji

Stan na dzień

10.02.2016

Służbności gruntowe mające wpływ na

zagospodarowanie gruntów zlokalizowanych w

granicach projektowanej inwestycji

Nie sprawdzono

Kontur użytku, który nie jest ujawiony w bazie

danych ewidencyjnych i budynków

Brak

Nie wykazuje się istnienia w terenie innych nie wykazanych na niniejszej mapie

urządzeń podziemnych, które nie były zgłoszone do inwentaryzacji lub o

których brak jest informacji w instytucjach branżowych.

Wykazane na niniejszej mapie granice działki są granicami prawnymi

USŁUGI GEODEZYJNE I KARTOGRAFICZNE

Kroszowski Wojciech (nr rej. 10782)

62-085 Skoki, ul. B. Głowackiego 7

tel. 607 068 145

NIP 784-145-22-99, REGON 143096042

Nazwa wykonawcy

Geodeta uprawniony

STAROSTA WĄGROWIECKI

Poświadczam się, że niniejszy dokument został opracowany w wyniku prac geodezyjnych i kartograficznych, których rezultaty zawiera operat techniczny wpisany do ewidencji materiałów państwowego zasobu geodezyjnego i kartograficznego

P. 3028 2016 236


(identyfikator ewidencyjny materiału zasobu - operatu technicznego)

2016-02-23

(data wpisania operatu technicznego do ewidencji materiałów zasobu)

(imię, nazwisko i podpis osoby odpowiedzialnej)

Geodeta, kartograf, katastru i Gospodarki Nieruchomości

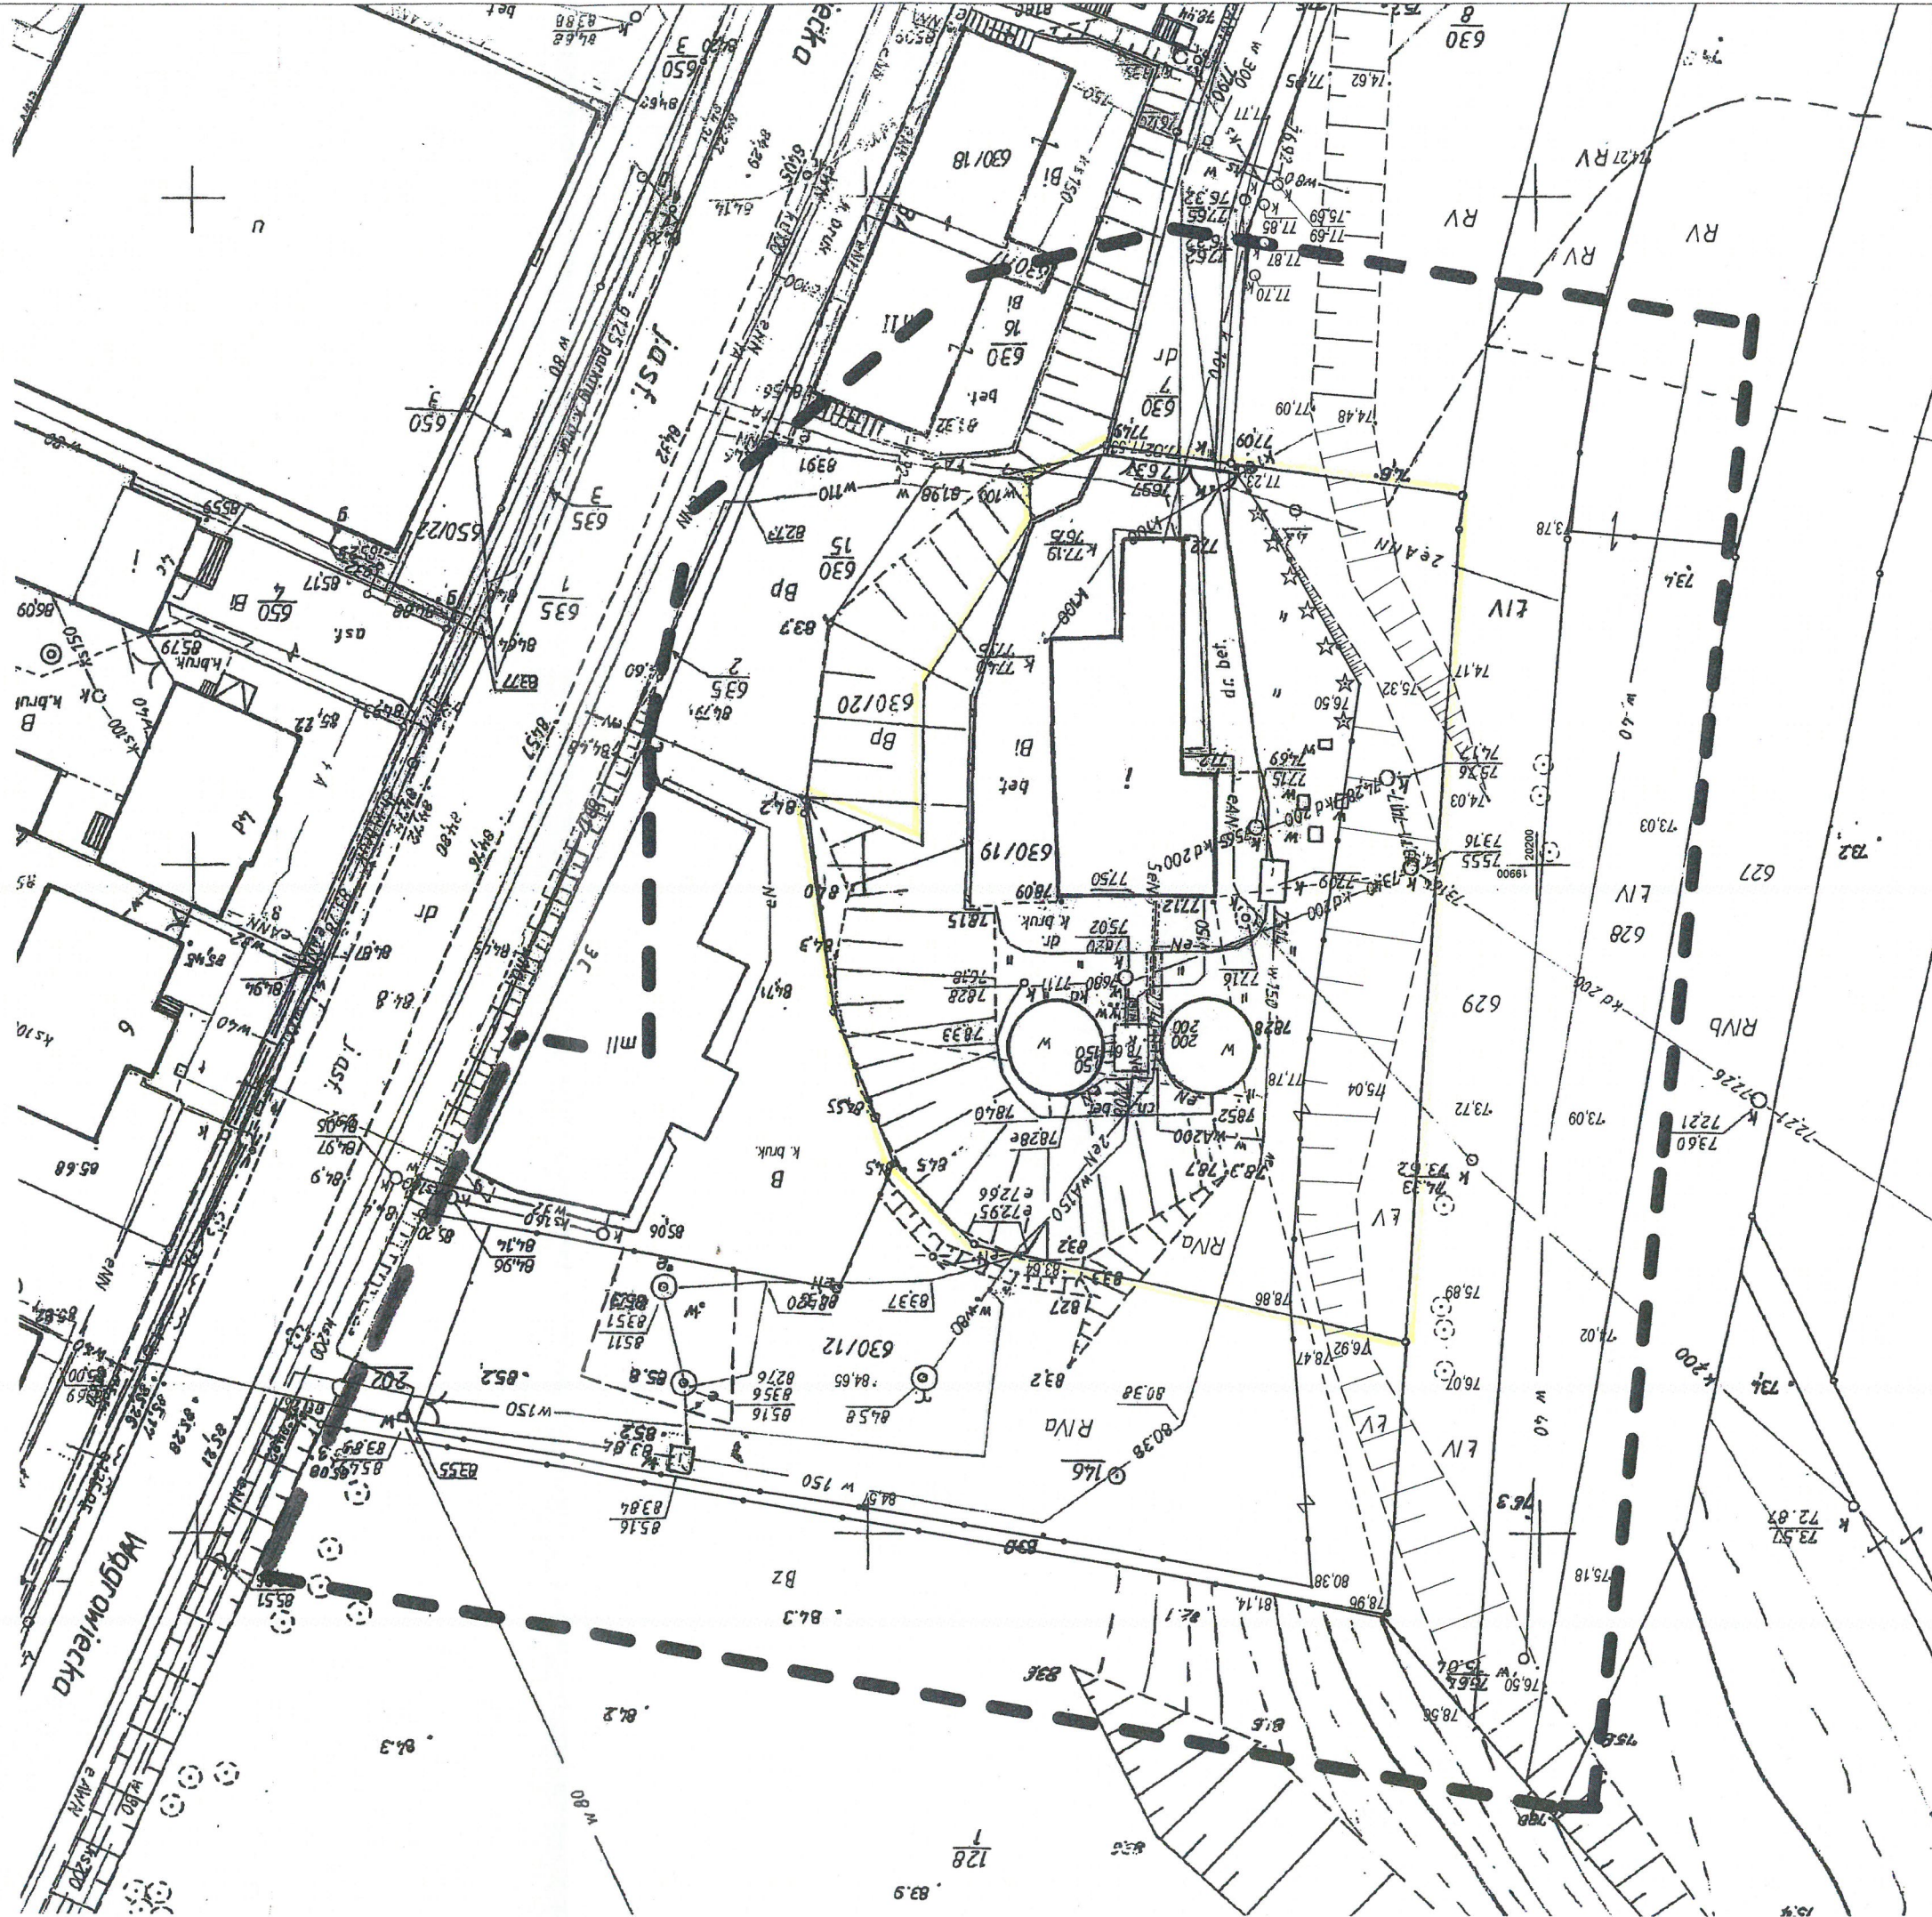



- obejście pompowni DN 150
- przebieg zbiornika nr 3 DN 150
- spust ze zbiornika nr 3 DN 150
- zasilanie ze zbiornika nr 3 DN 150
- zasilanie z SUW Roszkówko DN 150
- napływ na zestaw ze zbiornika nr 3 DN 150
- rurociągi do demontażu i ponownego montażu po nowej trasie
- ssanie ZH ułożyć po śladzie ze starożytności DN 150

MAPA DO CELÓW PROJEKTOWYCH

Oznaczenie kancelaryjne zgłoszenia pracy geodezyjnej		GN.6640.1.120.2016
Miejscowość		SKOKI
Jednostka ewidencyjna	identyfikator	302805_4
nazwa		SKOKI - MIASTO
Obwód ewidencyjny	identyfikator	0001
nazwa		SKOKI
Numer działki		630/19
Powierzchnia (ha)		0,2440
Skala mapy		1 : 500
Nazwa układu współrzędnych		prostokątnych płaskich
wysokości		"Układ Lokalny Skoki"
Sektora		"Kronsztadt"
Oznaczenie granic obszaru, który był przedmiotem aktualizacji		(3b-1)
Stan na dzień		10.02.2016
Służebności gruntu mające wpływ na zagospodarowanie gruntów zlokalizowanych w granicach projektowanej inwestycji		Nie sprawdzono
Kontur użytku, który nie jest ujawniony w bazie danych ewidencji gruntów i budynków		Brak
Nie wyklucza się istnienia w terenie innych nie wykazanych na niniejszej mapie urządzeń podziemnych, które nie były zgłoszone do inwentaryzacji lub o których brak jest informacji w instytucjach branżowych.		
Wykazane na niniejszej mapie granice działki są granicami prawnymi		

USŁUGI GEODEZYJNE I KARTOGRAFICZNE

Kłosowski Wojciech (nr rej. 10782)
62-085 Skoki, ul. B. Głowackiego 7
tel. 607 068 135
NIP 784-145-22-99, REGON 143066404

Nazwa wykonawcy Geodeta uprawniony

Poświadczam, że niniejszy dokument został opracowany w wyniku prac geodezyjnych i kartograficznych, których rezultaty zawiera operat techniczny wpisany do ewidencji materiałów państwowego zasobu geodezyjnego i kartograficznego

STAROSTA WĄGROWIECKI

P. 3028.2016.236




(identyfikator ewidencyjny materiału zasobu - operatu technicznego)

2016-02-23



(data wpisania operatu technicznego do ewidencji materiałów państwowego zasobu geodezyjnego i kartograficznego)





(imię, nazwisko i podpis osoby reprezentującej organ)
Geodezji, Kartografii, Katastru i Gospodarki Nieruchomościami

	Nazwisko	Data	Podpis	Arkusz 1/1
Opracował	Stachowiak Marek	03.2016r.		
Projektował	Koza Arkadiusz	03.2016r.		
Skala 1:500	Nazwa rysunku Plan zagospodarowania terenu		Nr rysunku 1	Format A3

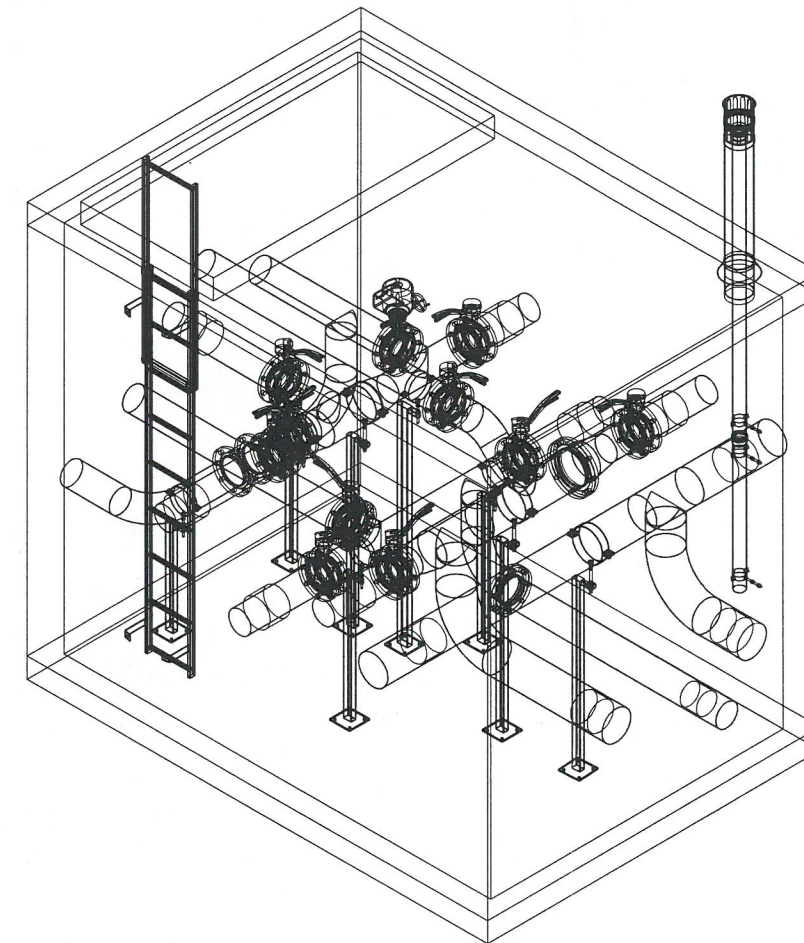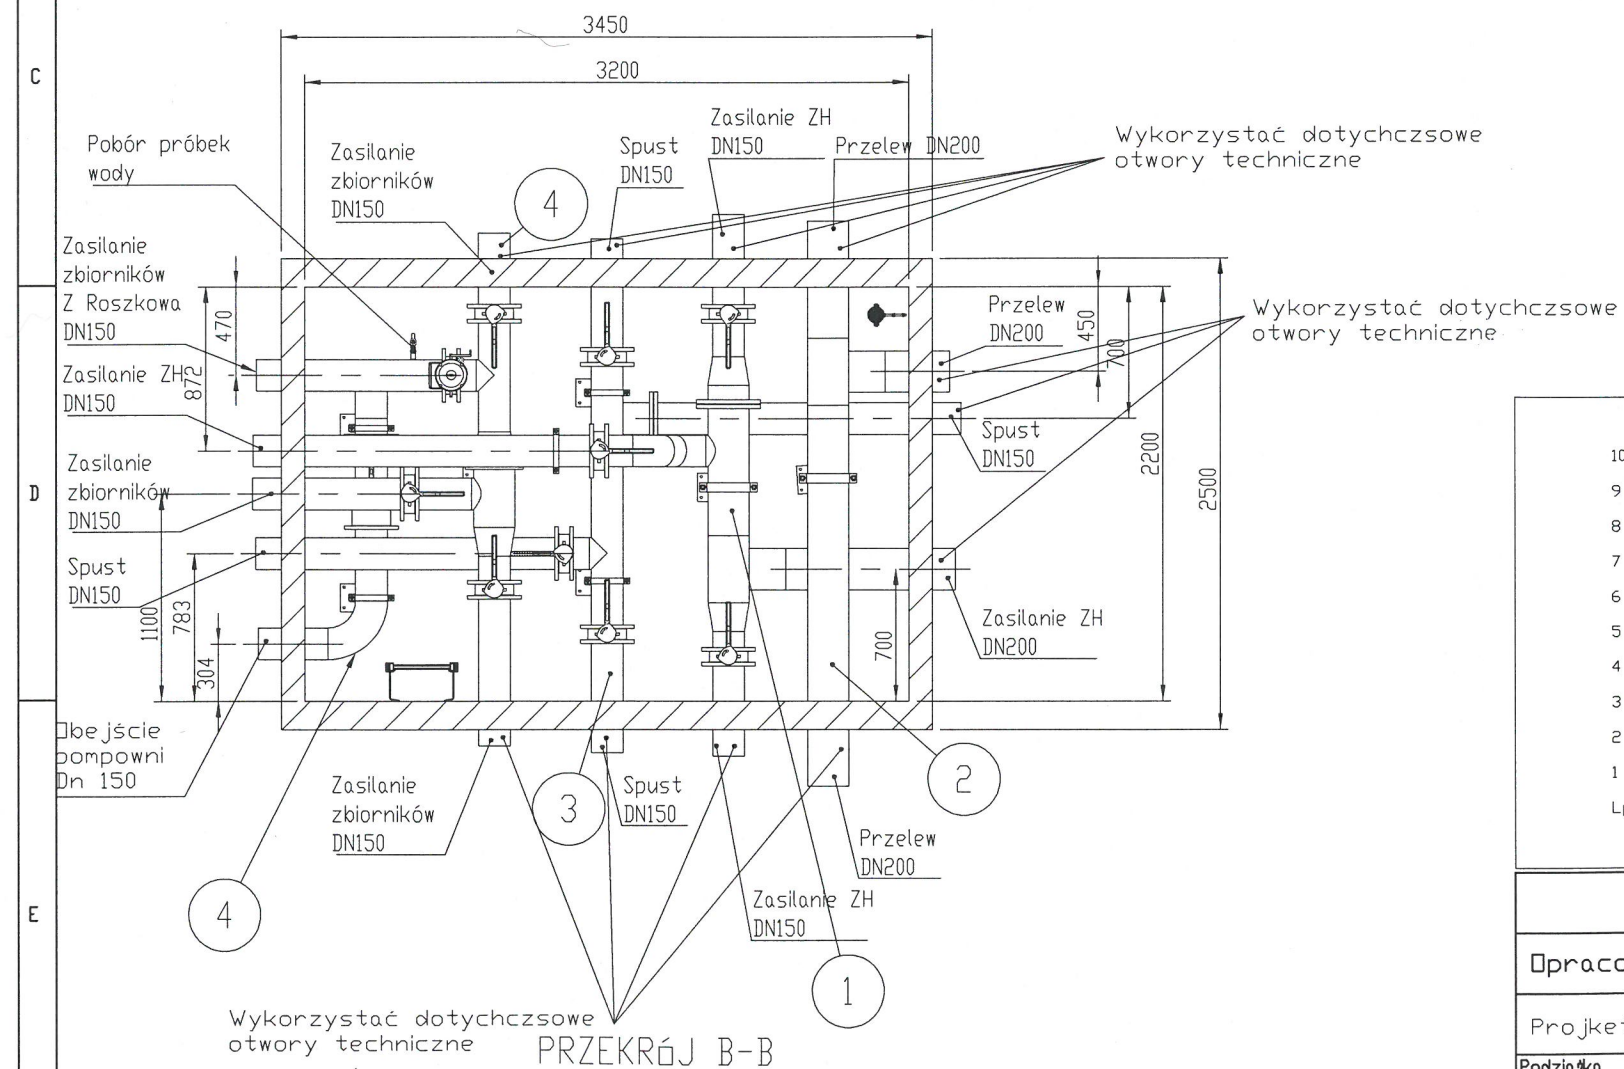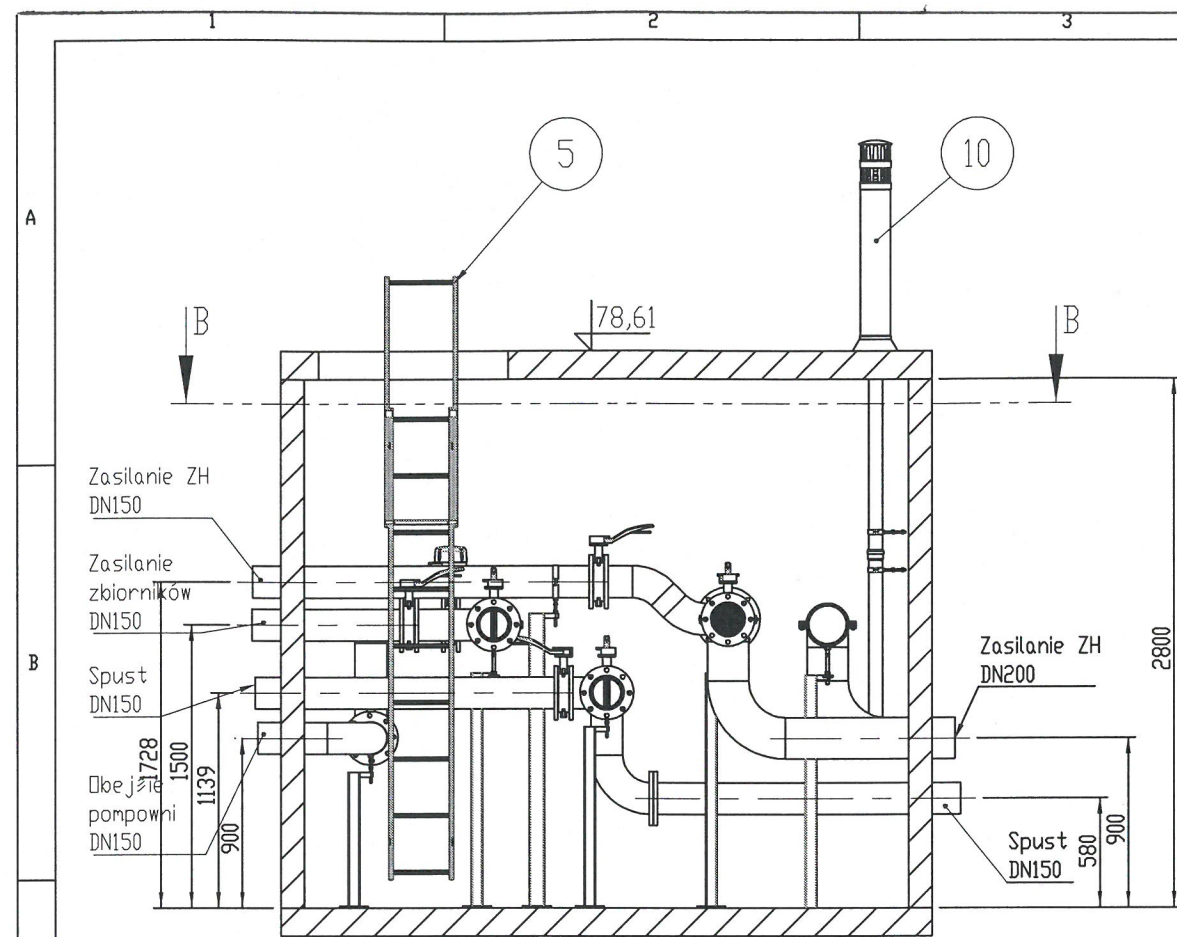





10	Wentylacja	1	PVC
9	Zawór zwrotny klapowy	1	stal oc
8	Zawór do poboru próbek	1	mosiądz
7	Przepustnica z elekt. wskaźnikiem położenia Dn 150	1	AISI 304
6	Przepustnica z dźwig. ręczną Dn 150	10	AISI 304
5	Drabina z podchwytem	1	AISI 304
4	Zasilanie zbiorników Dn 150	1	AISI 304
3	Spust DN150	1	AISI 304
2	Przelew Dn 150	1	AISI 304
1	Zasilanie ZHDn1500	1	AISI 304
Lp.	Nazwa elementu	ilość	materiał

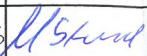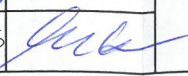	Nazwisko	Data	Podpis	Koordinacja prac: Forma Projekt Marek Bielec ul. Zbożowa 6 62-080 Tarnowo Podgórne	Arkusz
Opracował	Marek Stachowiak	marzec2016			1/1
Projektował	Arkadiusz Koza	marzec2016			
Podziałka	Nazwa rysunku	Nr rysunku			Format
1:40	Komora zasuw m. Skoki	2			A3

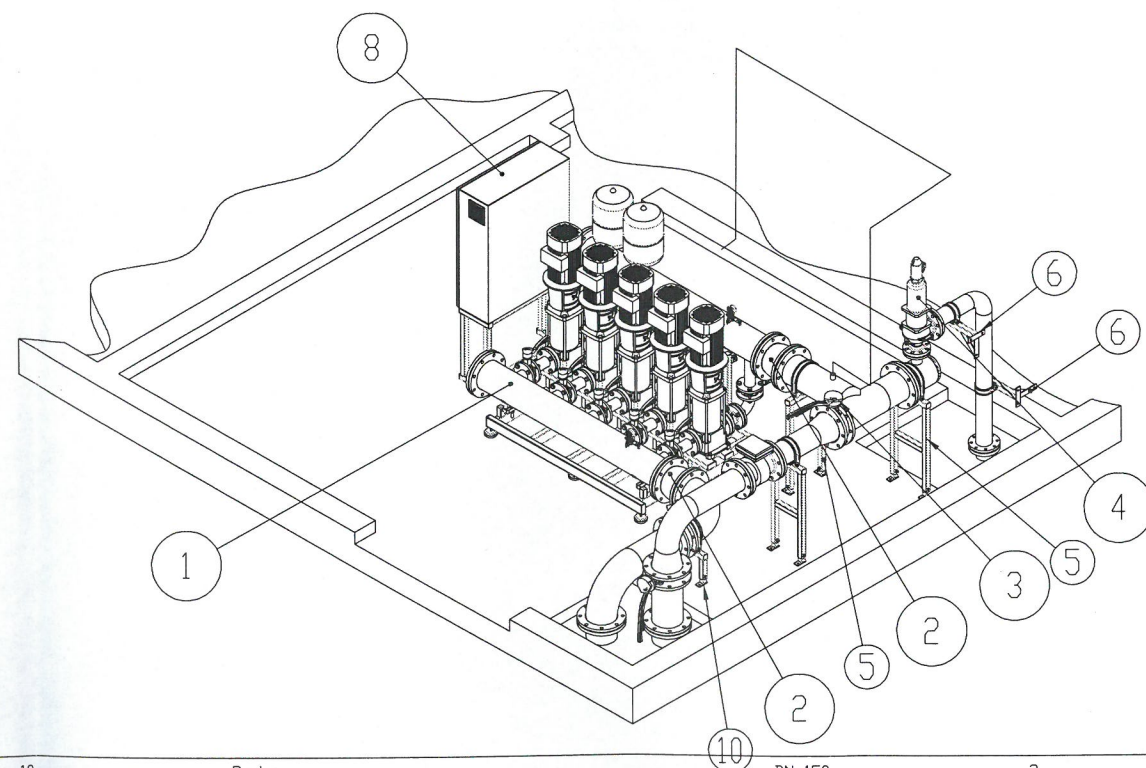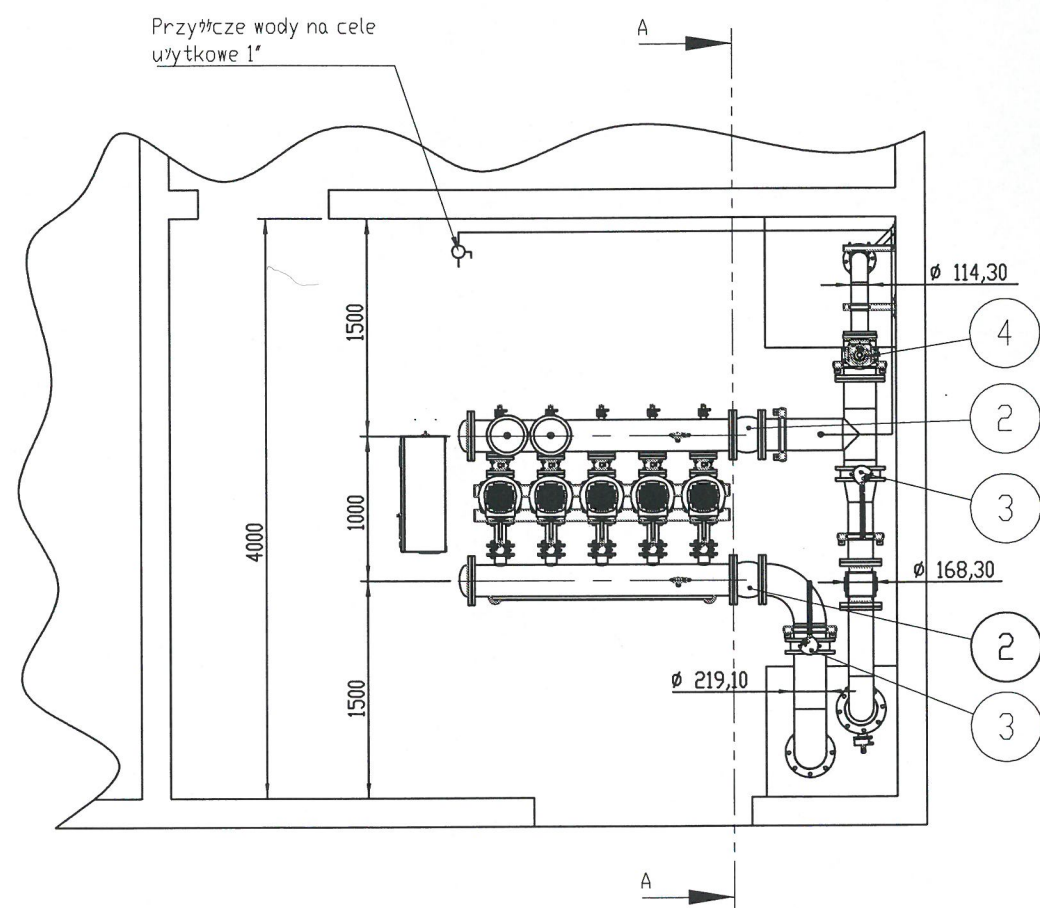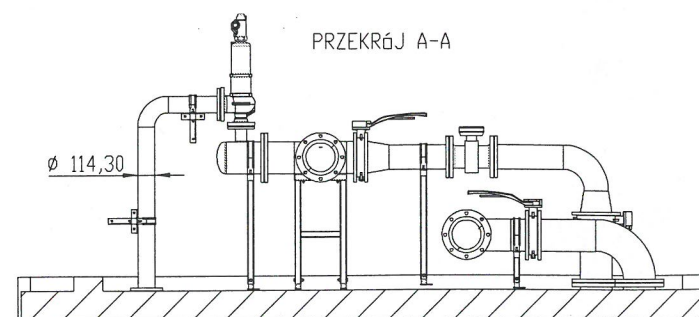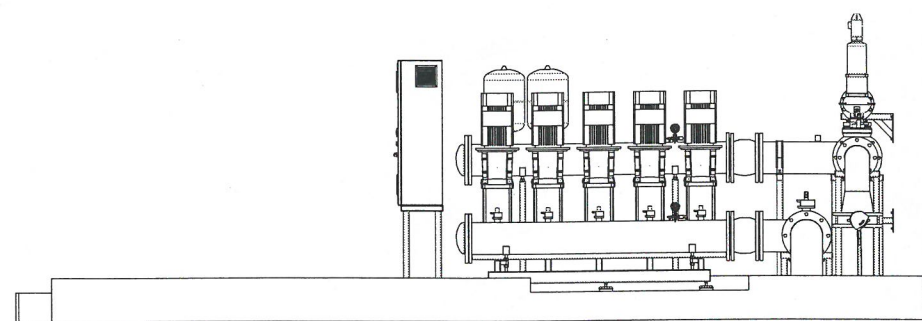


10	Podpora	DN 150	2
9	Wspornik	Dn 150	2
8	Podpora	Dn 150	2
7	Szafa sterownicza	1 kpl	1
6	Przeptywomierz	Dn 150	1
5	Wspornik	Dn 200	2 kpl.
4	Przepustnica	Dn 200	2 kpl
3	Zawór bezpieczeństwa	6 bar	1
2	Łącznik amortyzacyjny ZKB	DN200 Pn 1,6 Mpa	2
1	Zestaw Hydroforowy	11 kW	1 kpl
Lp.	Nazwa elementu	Typ/Długość	Ilość



	Nazwisko	Data	Podpis	Koordinacja prac: Forma Projekt Marek Bielec ul. Zbożowa 6 62-080 Tarnowo Podgórne	Arkusz 1/1
Opracował	Marek Stachowiak	marzec 2016	<i>[Signature]</i>		
Projektował	Arkadiusz Koza	marzec 2016	<i>[Signature]</i>		
Skala 1:50	Nazwa rysunku Modernizacja pompowni w m. Skoki			Nr rysunku 3	Format A3

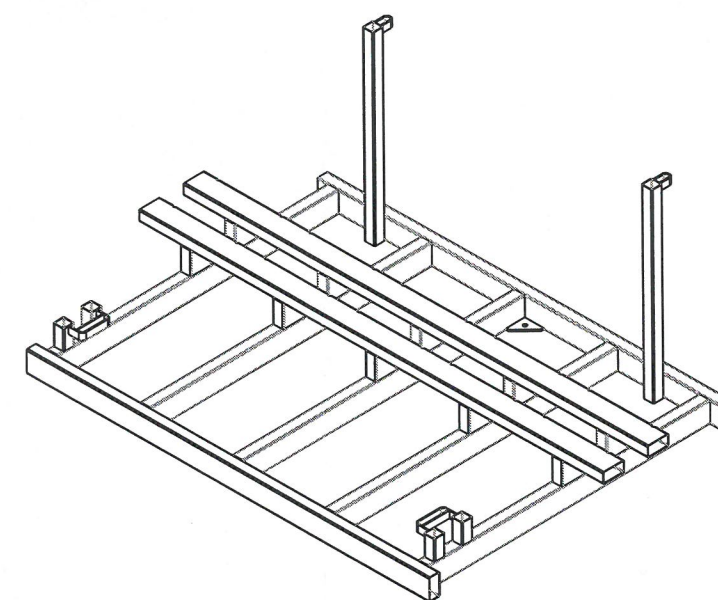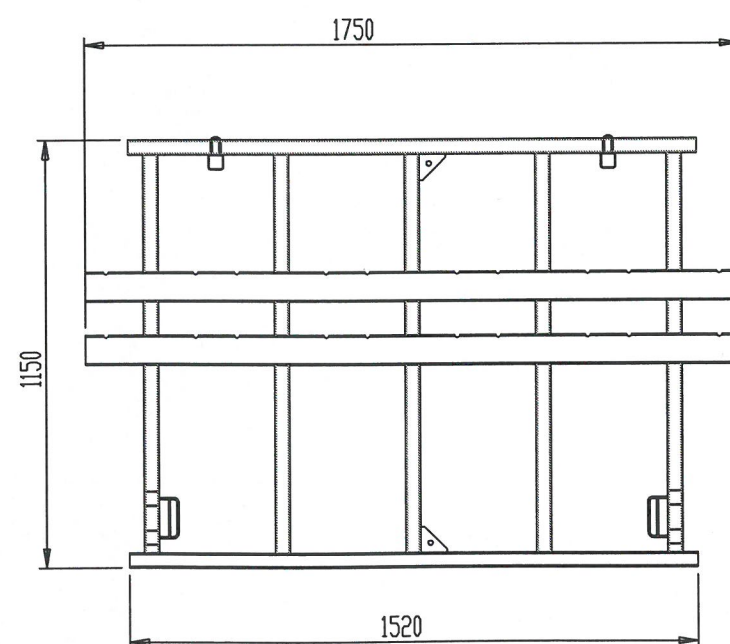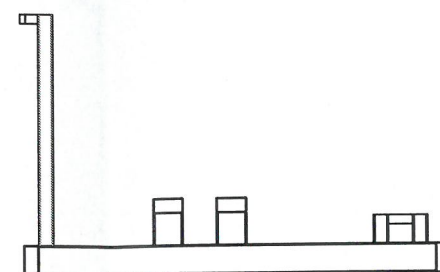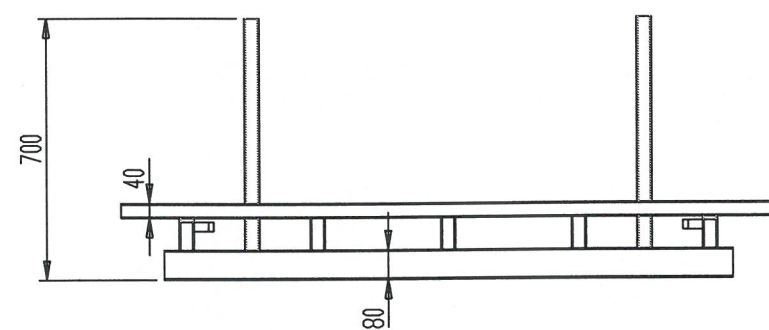

	Nazwisko	Data		Koordynator prac: FormaProjekt Marek Bielec ul. Zbożowa 6 62-080 Tarnowo Podgórne	Arkusz 1/1
Pracował	Marek Stachowiak	marzec 2016	<i>M. Stachowiak</i>		
Projektował	Arkadiusz Koza	marzec 2016	<i>A. Koza</i>		
Skala 1:20	Nazwa rysunku Rama zestawu hydroforowego			Nr rysunku 3	Format A3

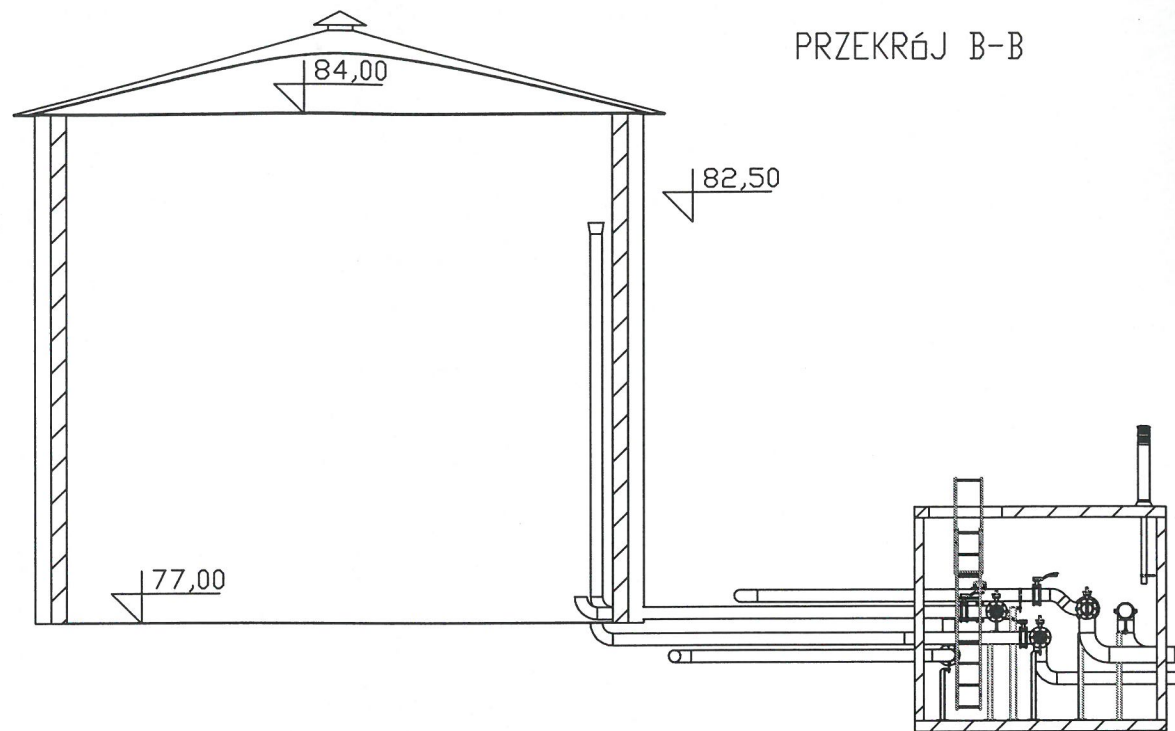

PRZEKRÓJ B-B

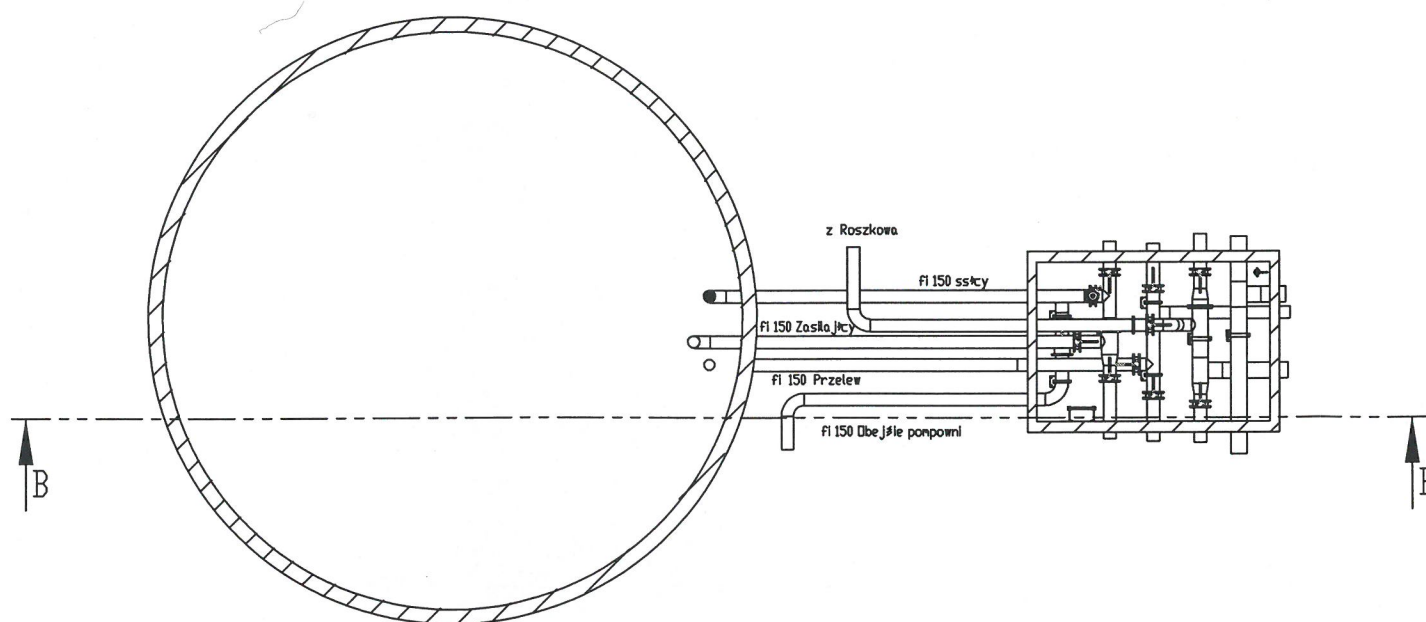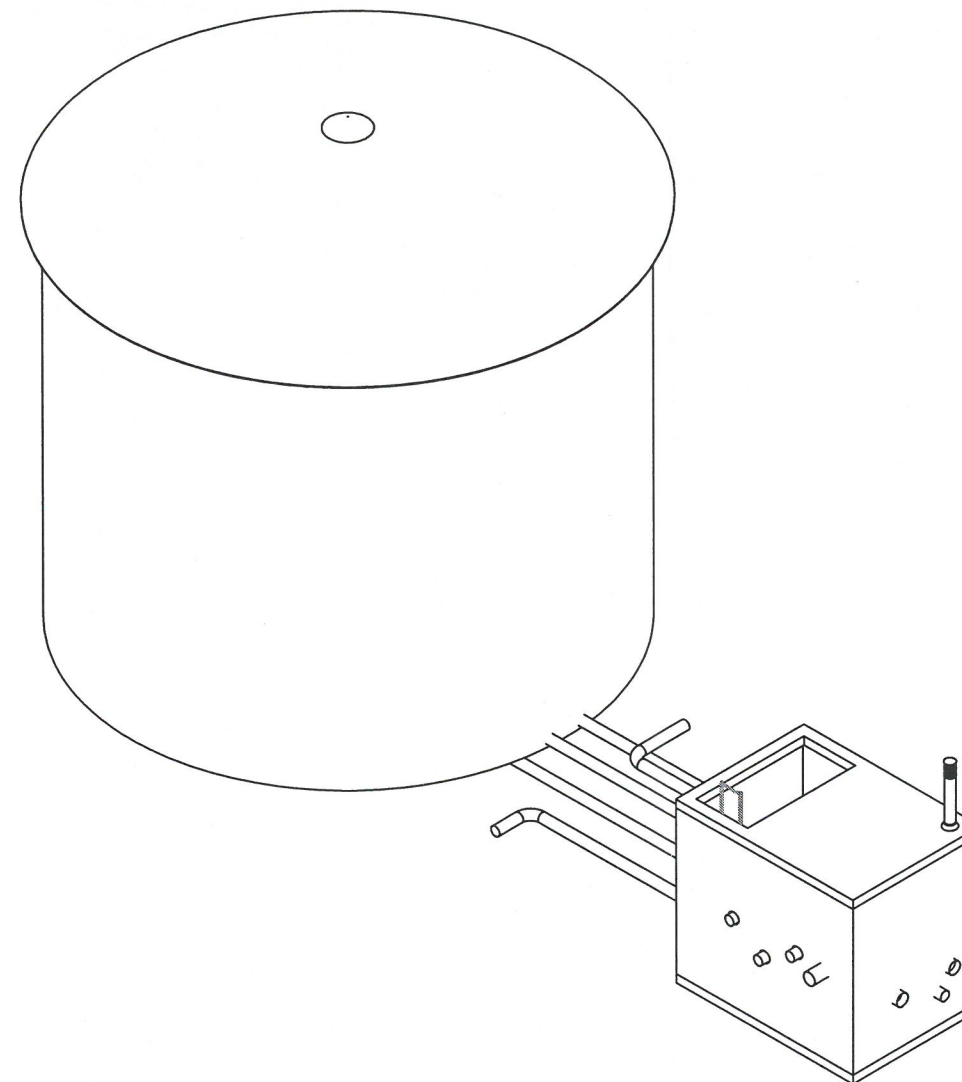

	Nazwisko	Data	Podpis	Koordynator prac: Forma Projekt Marek Bielec ul.Zbożowa 6 62-080 TARNÓW PODGÓRNE	Arkusz 1/1
Opracował	Marek Stachowiak	marzec 2016	<i>M. Stachowiak</i>		
Projektował	Arkadiusz Koza	marzec 2016	<i>A. Koza</i>		
Skala 1:100	Nazwa rysunku Zbiornik V=250m3 wraz z orurowaniem i komorą zasuw			Nr rysunku 4	Format A3