


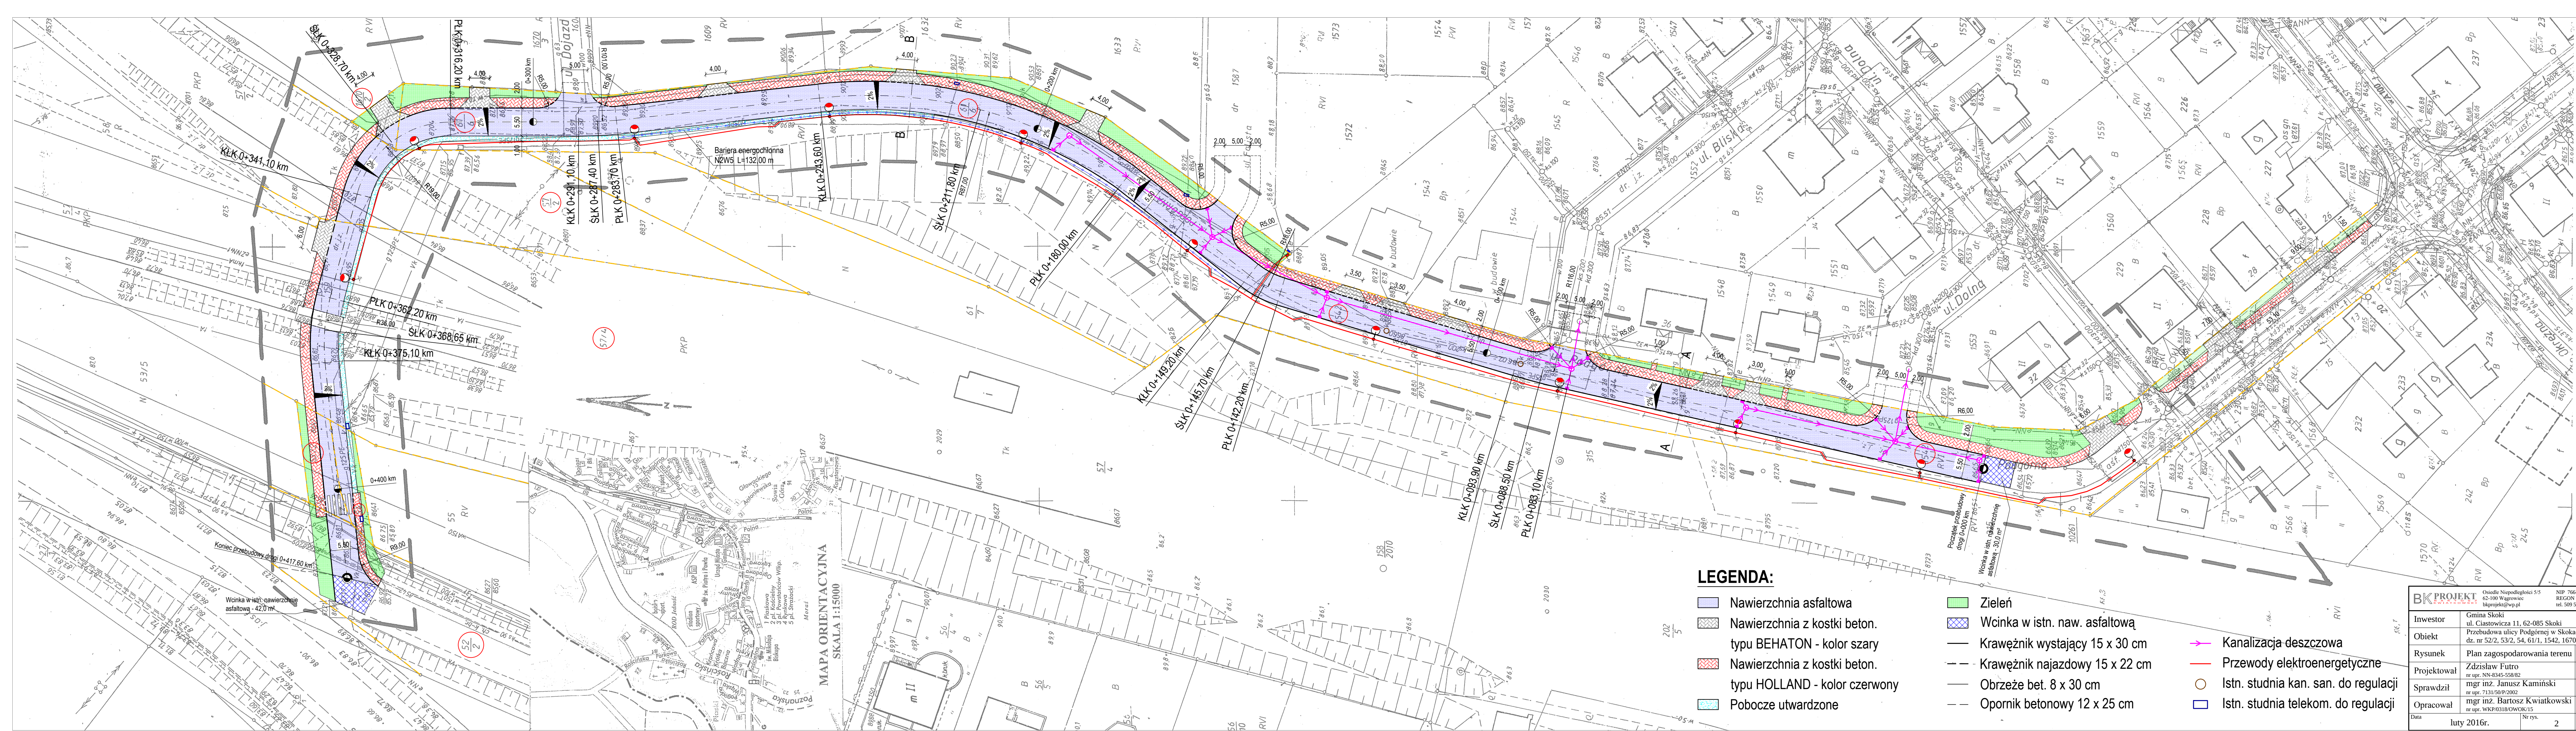

LEGENDA:

- Nawierzchnia asfaltowa
- Nawierzchnia z kostki beton. typu BEHATON - kolor szary
- Nawierzchnia z kostki beton. typu HOLLAND - kolor czerwony
- Pobocze utwardzone
- Zieleń
- Wcinka w istn. naw. asfaltowa
- Krawężnik wystający 15 x 30 cm
- Krawężnik najazdowy 15 x 22 cm
- Obrzeże bet. 8 x 30 cm
- Opornik betonowy 12 x 25 cm
- Kanalizacja deszczowa
- Przewody elektroenergetyczne
- Istn. studnia kan. san. do regulacji
- Istn. studnia telekom. do regulacji

BK PROJEKT PROJEKTOWANIE I WYKONANIE		Osiedle Niepodległości 5/5 62-100 Wągrowiec bkprojekt@wp.pl		NIP 766-180-39-81 REGON 30102940 tel. 509 510 919	
inwestor	Gmina Skoki ul. Ciastownic 11, 62-085 Skoki				
Obiekt	Przebudowa ulicy Podgórnej w Skokach dz nr 52/2, 53/2, 54, 61/1, 154/2, 1670/2 - Skoki				
Rysunek	Plan zagospodarowania terenu				Skala 1:500
Projektował	Zdzisław Futro nr upr. NN-8345-558/82				Podpis
Sprawdził	mgr inż. Janusz Kamiński nr upr. 7131/50/P.2002				Podpis
Opracował	mgr inż. Bartosz Kwiatkowski nr upr. WKP/0318/WOW/K15				Podpis
Data	luty 2016r.		Nr rys.		Strona
			2		

Warunkiem rozpoczęcia prac budowlanych jest wytyczenie w terenie projektowanej budowl przez jednostkę wykonawstwa geodezyjnego potwierdzony wpisem w dzienniku budowy co jest warunkiem odbioru realizowanych obiektów.

Po zakończeniu budowy obiektu budowlanego (w przypadku urządzeń podziemnych - przed ich zasypaniem) inwestor zobowiązany jest złożyć i zgłosić inwentaryzację wykonawczą jednostce wykonawstwa geodezyjnego.

GN. 6640.1.1109.2015

MAPA DO CELÓW PROJEKTOWYCH
SKALA 1 : 500

Nr mapy zasadniczej: 23b-2, 23b-4, 23d-2

Województwo: wielkopolskie
Powiat: wągrowiecki
Jed. ewidencyjna: 302805_4, Skoki - miasto
Obreń: 0001, Skoki
Układ współrzędnych: lokalny - miasto Skoki
Wysokościowy układ odniesienia: „Kronstadt”
Ulica: Podgórna

Zakres aktualizacji mapy zasadniczej: ---

Stan na dzień: 24.06.2015 r.

Nie wyklucza się istnienia w terenie urządzeń podziemnych dla których brak było informacji branżowych i nie zostały odnotowane w czasie inwentaryzacji geodezyjnej aparatury elektronicznej.

Wykonał:

USŁUGI GEODEZYJNO-KARTOGRAFICZNE
Marcin Szymborski
52-100 Wągrowiec, ul. Reja 67A/1
NIP 766-135-53-34 REGON 57205167
tel. 501 570 903

Ryszard Szymkowiak
Geodeta Uprawniony 806
ul. Lipowa 41 C/7 tel. (067) 522-145
62-100 WĄGROWIEC

Poświadczam, że niniejszy dokument został opracowany w wyniku prac geodezyjnych i kartograficznych, których rezultaty zawiera operat techniczny wpisany do ewidencji materiałów państwowego zasobu geodezyjnego i kartograficznego.

STAROSTA WĄGROWIECKI

P. 3028.2015.955

(identyfikator ewidencyjny materiału zasobu - operatu technicznego)

26 CZE. 2015

(data wpisania operatu technicznego do ewidencji materiałów zasobu)

Z up. STAROSTY

(imię, nazwisko i podpis osoby reprezentującej organ)

Rafał Kiedziak
Zastępca Kierownika Wydziału
Geodezji, Kartografii, Katastru i
Gospodarki Nieruchomościami