


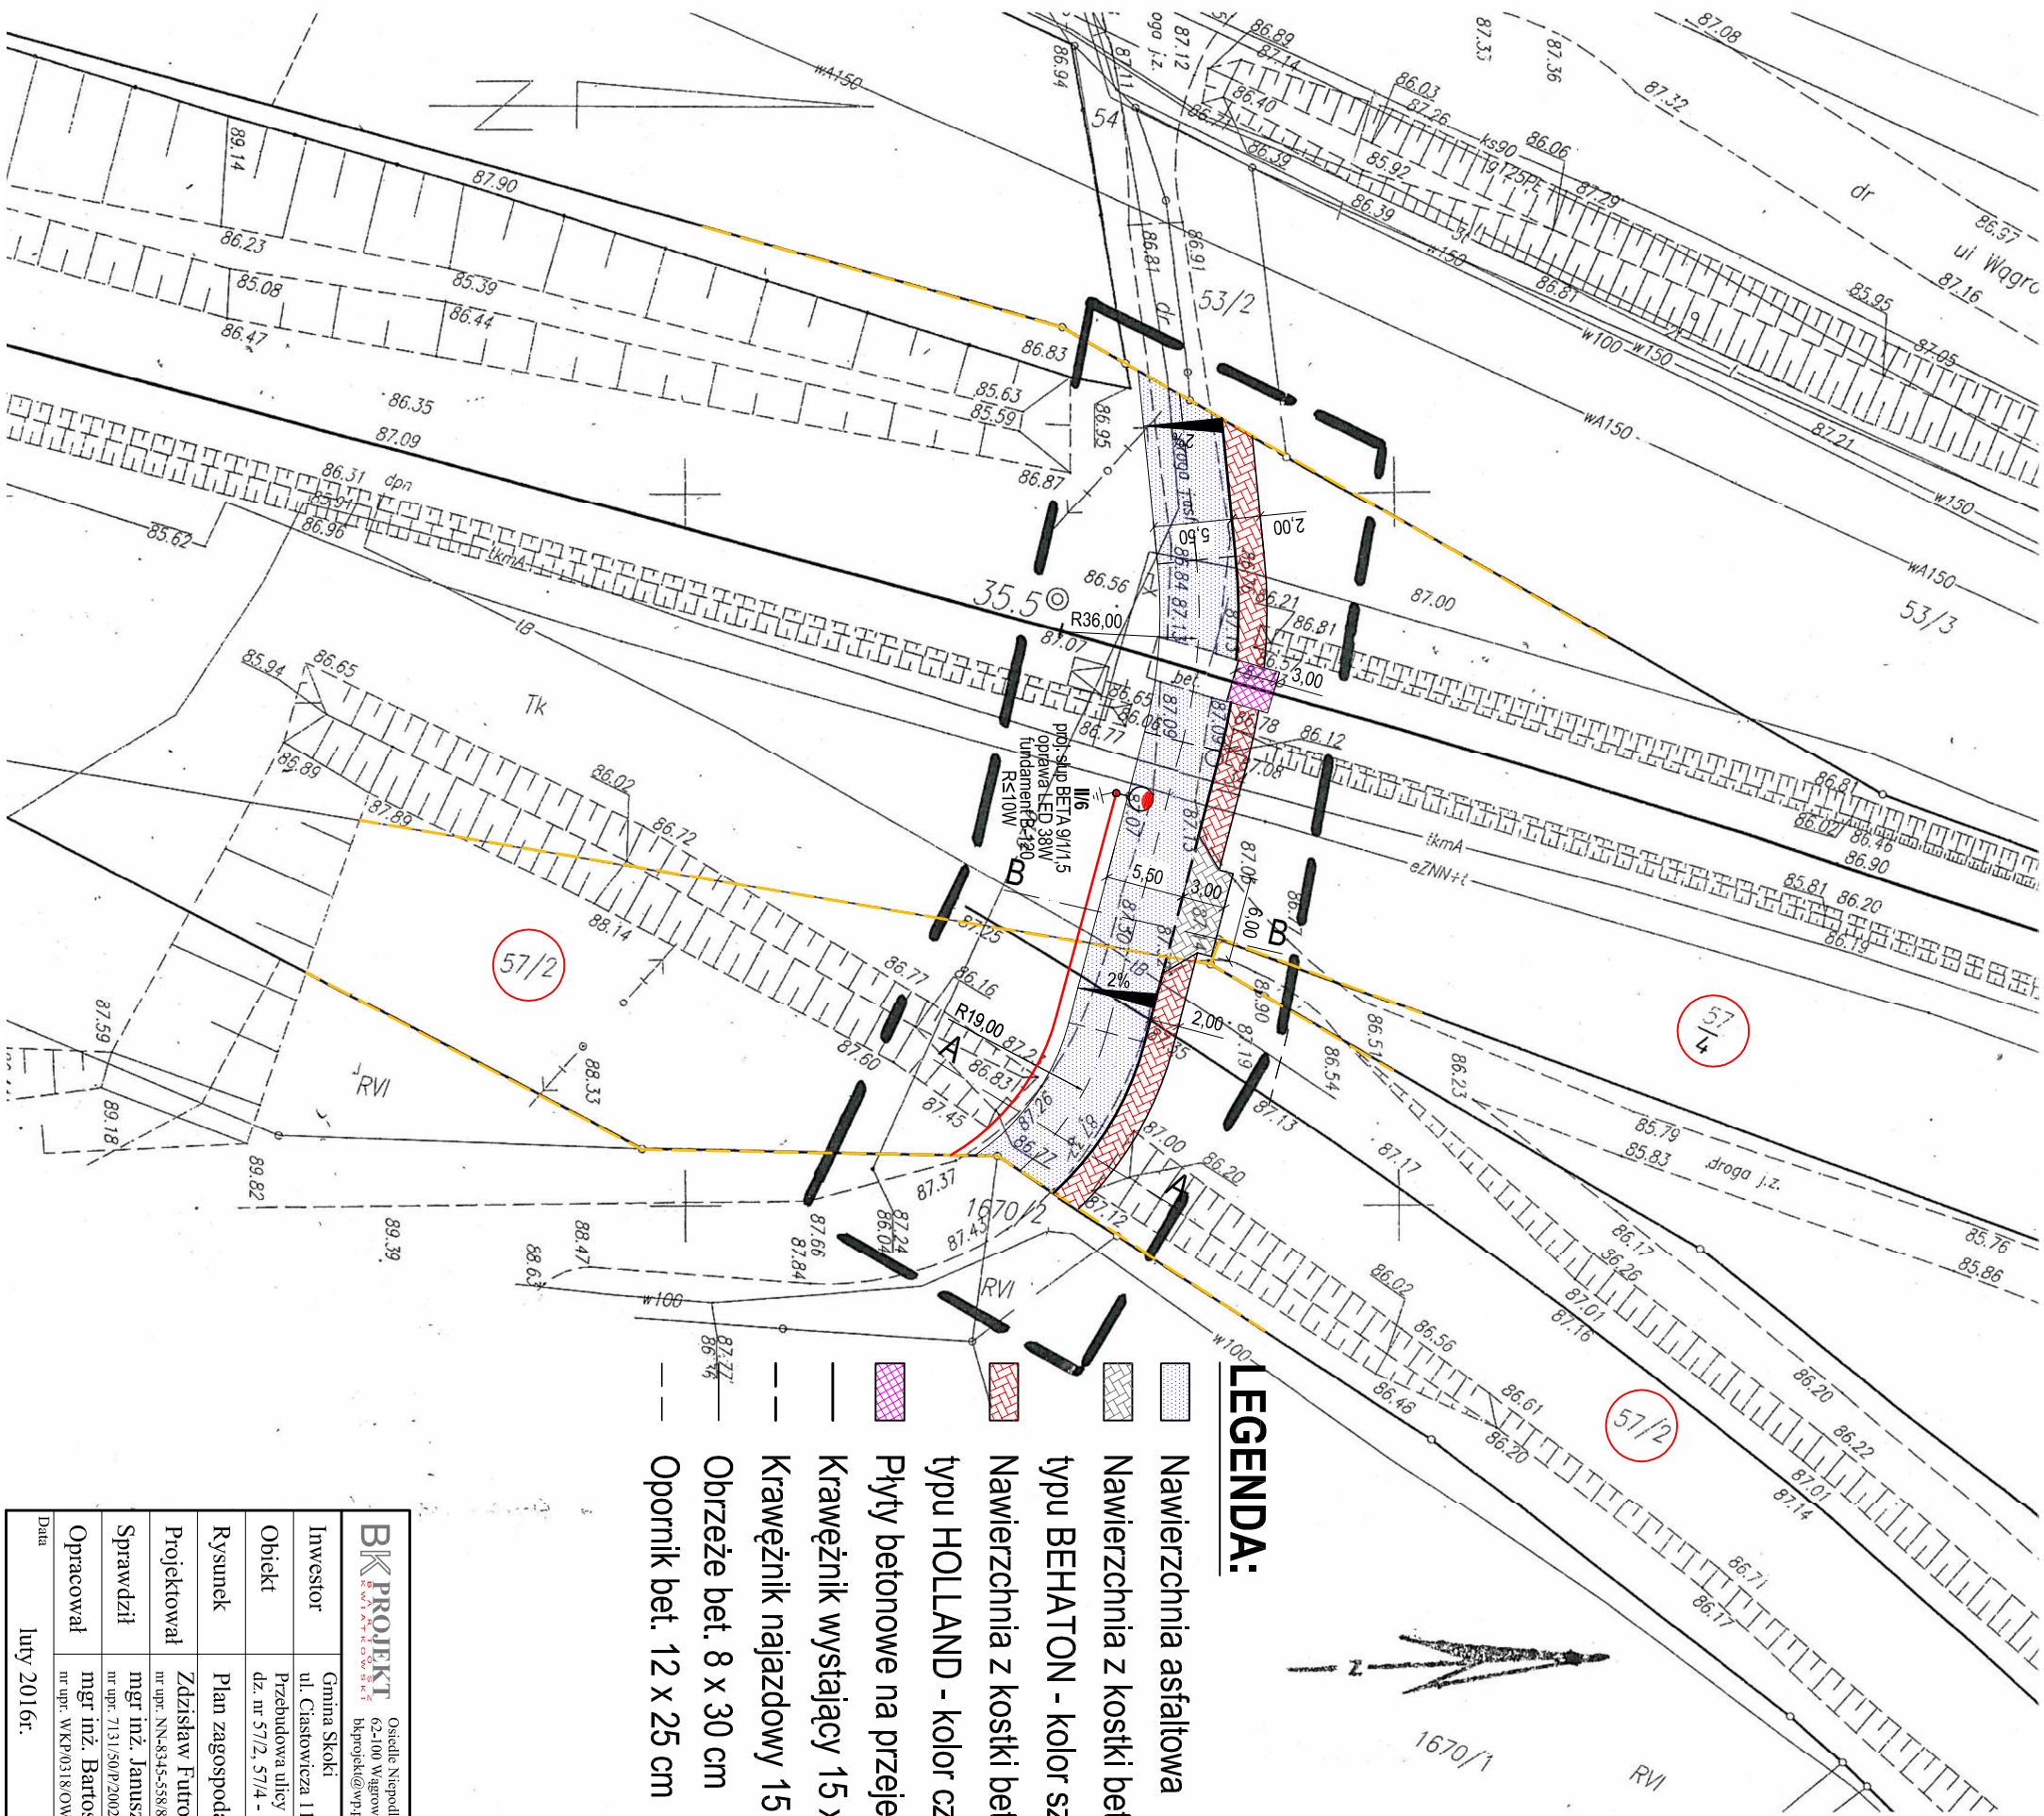

LEGENDA:

- Nawierzchnia asfaltowa
- Nawierzchnia z kostki beton.
- typu BEHATON - kolor szary
- Nawierzchnia z kostki beton.
- typu HOLLAND - kolor czerwony/koral.
- Płyty betonowe na przejeździe
- Krawężnik wystający 15 x 30 cm
- Krawężnik najazdowy 15 x 22 cm
- Obrzeże bet. 8 x 30 cm
- Opornik bet. 12 x 25 cm

Warunkiem rozpoczęcia prac budowlanych jest wytyczenie w terenie projektowanej budowli przez jednostkę wykonawstwa geodezyjnego potwierdzony wpisem w dzienniku budowy co jest warunkiem odbioru realizowanych obiektów.

Po zakończeniu budowy obiektu budowlanego (w przypadku urządzeń podziemnych - przed ich zasypaniem) inwestor zobowiązany jest złożyć i zgłosić inwentaryzację powykonawczą jednostkę wykonawstwa geodezyjnego.

NP013.6310.685.2015

MAPA DO CELÓW PROJEKTOWYCH SKALA 1 : 500

Kopia mapy sytuacyjno - wysokościowej arkusz nr 5/5 z zasobów PKP S.A.
Oddział Gospodarowania Nieruchomościami Wydział Geodezji w Poznaniu

Województwo : wielkopolskie
Powiat : wągrowiecki
Jed. ewidencyjna: 302805_4, Skoki - miasto
Obręb: 0001, Skoki
Układ współrzędnych: 2000 / 6
Wysokościowy układ odniesienia: Amsterdam
Nr działki: 57 / 2, 57 / 4
Linia: Poznań Wschód - Bydgoszcz
Km: 35.5

Zakres aktualizacji mapy zasadniczej: ---
Stan na dzień : 24.06.2015 r.

Nie wyklucza się istnienia w terenie urządzeń podziemnych dla których brak było informacji branżowych i nie zostały odnotowane w czasie inwentaryzacji geodezyjnej aparaturą elektroniczną.

USŁUGI GEODEZYJNO-KARTOGRAFICZNE
MAGDALINA SZYMCZAK
Geodeta Uprawniony 806
ul. Lipowa 41 C/1 tel. 0671622145
62-100 WĄGROWIEC
NIP 786 443 13 64 REGON 572056167
tel. 501 570 903

BK PROJEKT Bartosz Kwiakowski	Osiedle Niepodległości 5/5 62-100 Wągrowiec bkprojekt@wp.pl	NIP 766-180-59-81 REGON 301023940 tel. 509 510 919
Investor	Gmina Skoki ul. Ciasowicza 11, 62-085 Skoki	
Obiekt	Przebudowa ulicy Podgórnej w Skokach - teren PKP dz. nr 57/2, 57/4 - Skoki	
Rysunek	Plan zagospodarowania terenu	Skala 1:500
Projektował	Zdzisław Futro nr upr. NN-8345-558/82	Podpis
Sprawił	mgr inż. Janusz Kamiński nr upr. 7131/500/P/2002	Podpis
Opracował	mgr inż. Bartosz Kwiakowski nr upr. WKP0318/OWOK/15	Podpis
Data	luty 2016r.	Nr rys. 2 Strona

PKP S.A.
Oddział Gospodarowania Nieruchomościami
w Poznaniu
Wydział Geodezji i Regulacji
Stanów Prawnych
W obszarze oznaczonym na mapie linią
dotychczasową w terenie aktualność treści kci i gpnw. mapy
sytuacyjno-wysokościowej. Dokumenty potwierdzające
aktualność zostały przyjęte do zasobu w dniu
25.06.2015 r. i zaszyfrowane
NP013.6310.685.2015
Niniejsza mapa może służyć
do celów projektowych
Poznań dn. 25.06.2015

GEODETA UPRAWNIONY
MAGDALINA SZYMCZAK
Wydział Geodezji
i Regulacji Stanów Prawnych
mgr inż. Zbigniew Mielkowski
nr upraw. zawod. 9101
Iwona Stasiewicz