


Przykładowy schemat zabudowy wodomierza

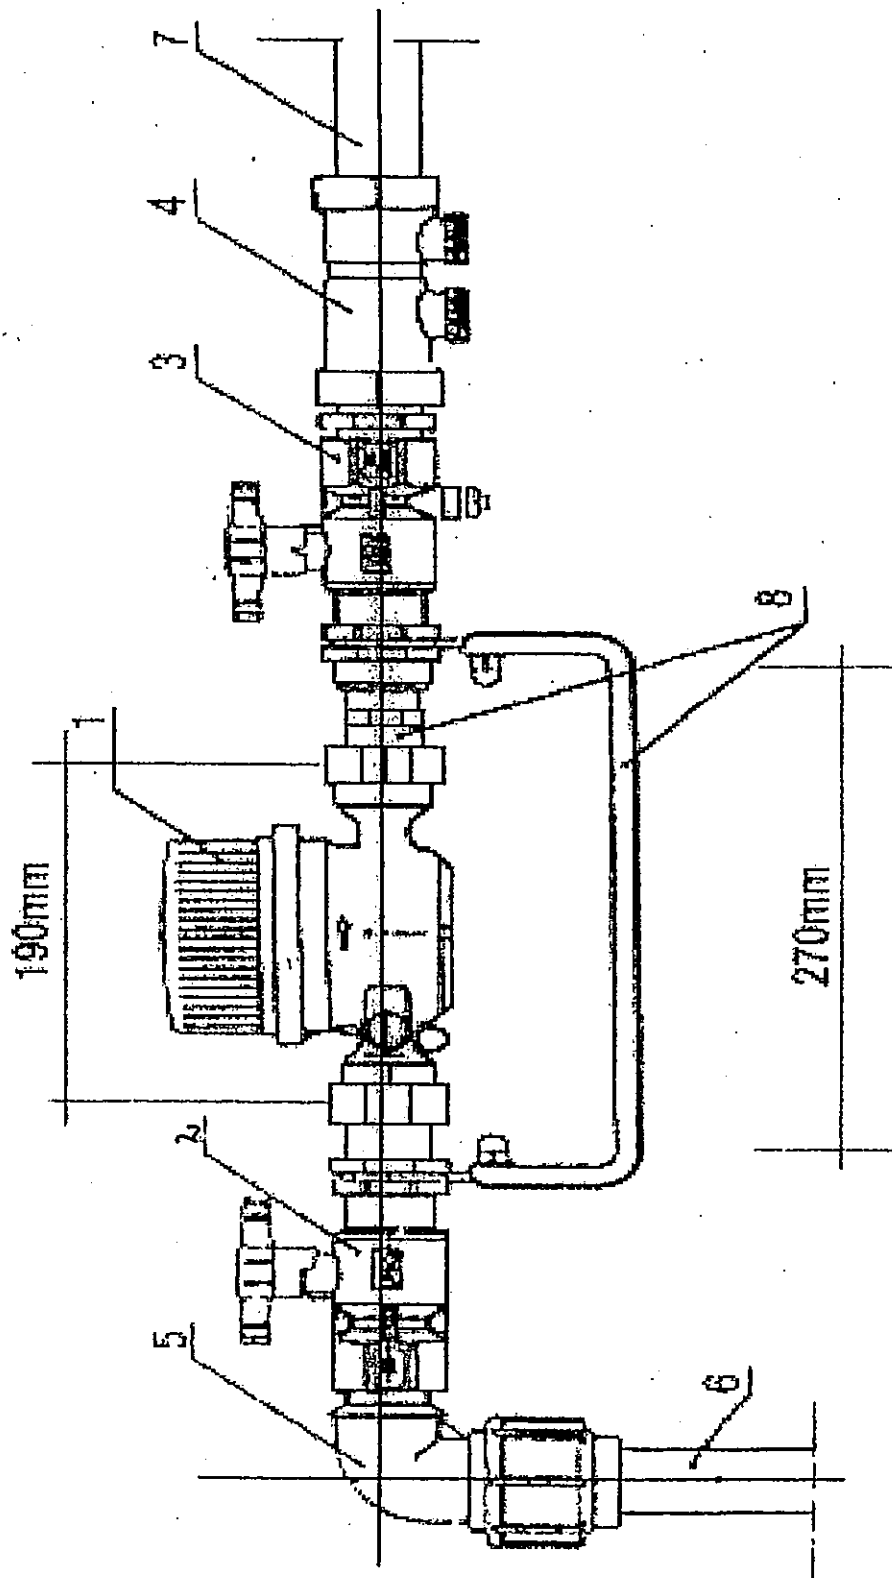

numer

nazwa

1. wodomierz DN 20 mm typu „mokry”
2. zawór kulowy DN 25 mm
3. zawór kulowy DN 25 mm z kurkiem spustowym
4. zawór zwrotny antyskażeniowy DN 25 mm nr. kat. 1300
5. kolanko z gwintem zewnętrznym 32 x 1 typu POLYRAC
6. przyłącze wodociągowe – rura PE DN 32 mm złączki PE DN 32 typu Hawle
7. instalacja wewnętrzna we własnym zakresie
8. konsola z łącznikami specjalnymi zapewniającymi wymagane odcinki proste

NAZWA PRZEDSIĘWZIĘCIA: PRZYŁĄCZA WODOCIĄGOWE DO BUDYNKÓW MIESZKALNYCH PRZY ULICY PARKOWEJ W SKOKACH			
INWESTOR: GMINA SKOKI, ULICA CIASTOWICZA 11, 62-085 SKOKI			
LOKALIZACJA: SKOKI, ULICA PARKOWA -Dz. Nr 114/1, 114/6, 115/1, 115/3, 116/1, 116/6, 117/2, 118/1, 118/2, 82/5, 112/8			
RYSUNEK: SCHEMAT ZABUDOWY WODOMIERZA			
PROJEKTANT: Zbigniew Gronowicz 62-085 Skoki ul. Graniczna 22	Uprawnienia Budowlane Nr 203/88/Pw		
	Data 05.12.15	Podpis 	Nr rys 3