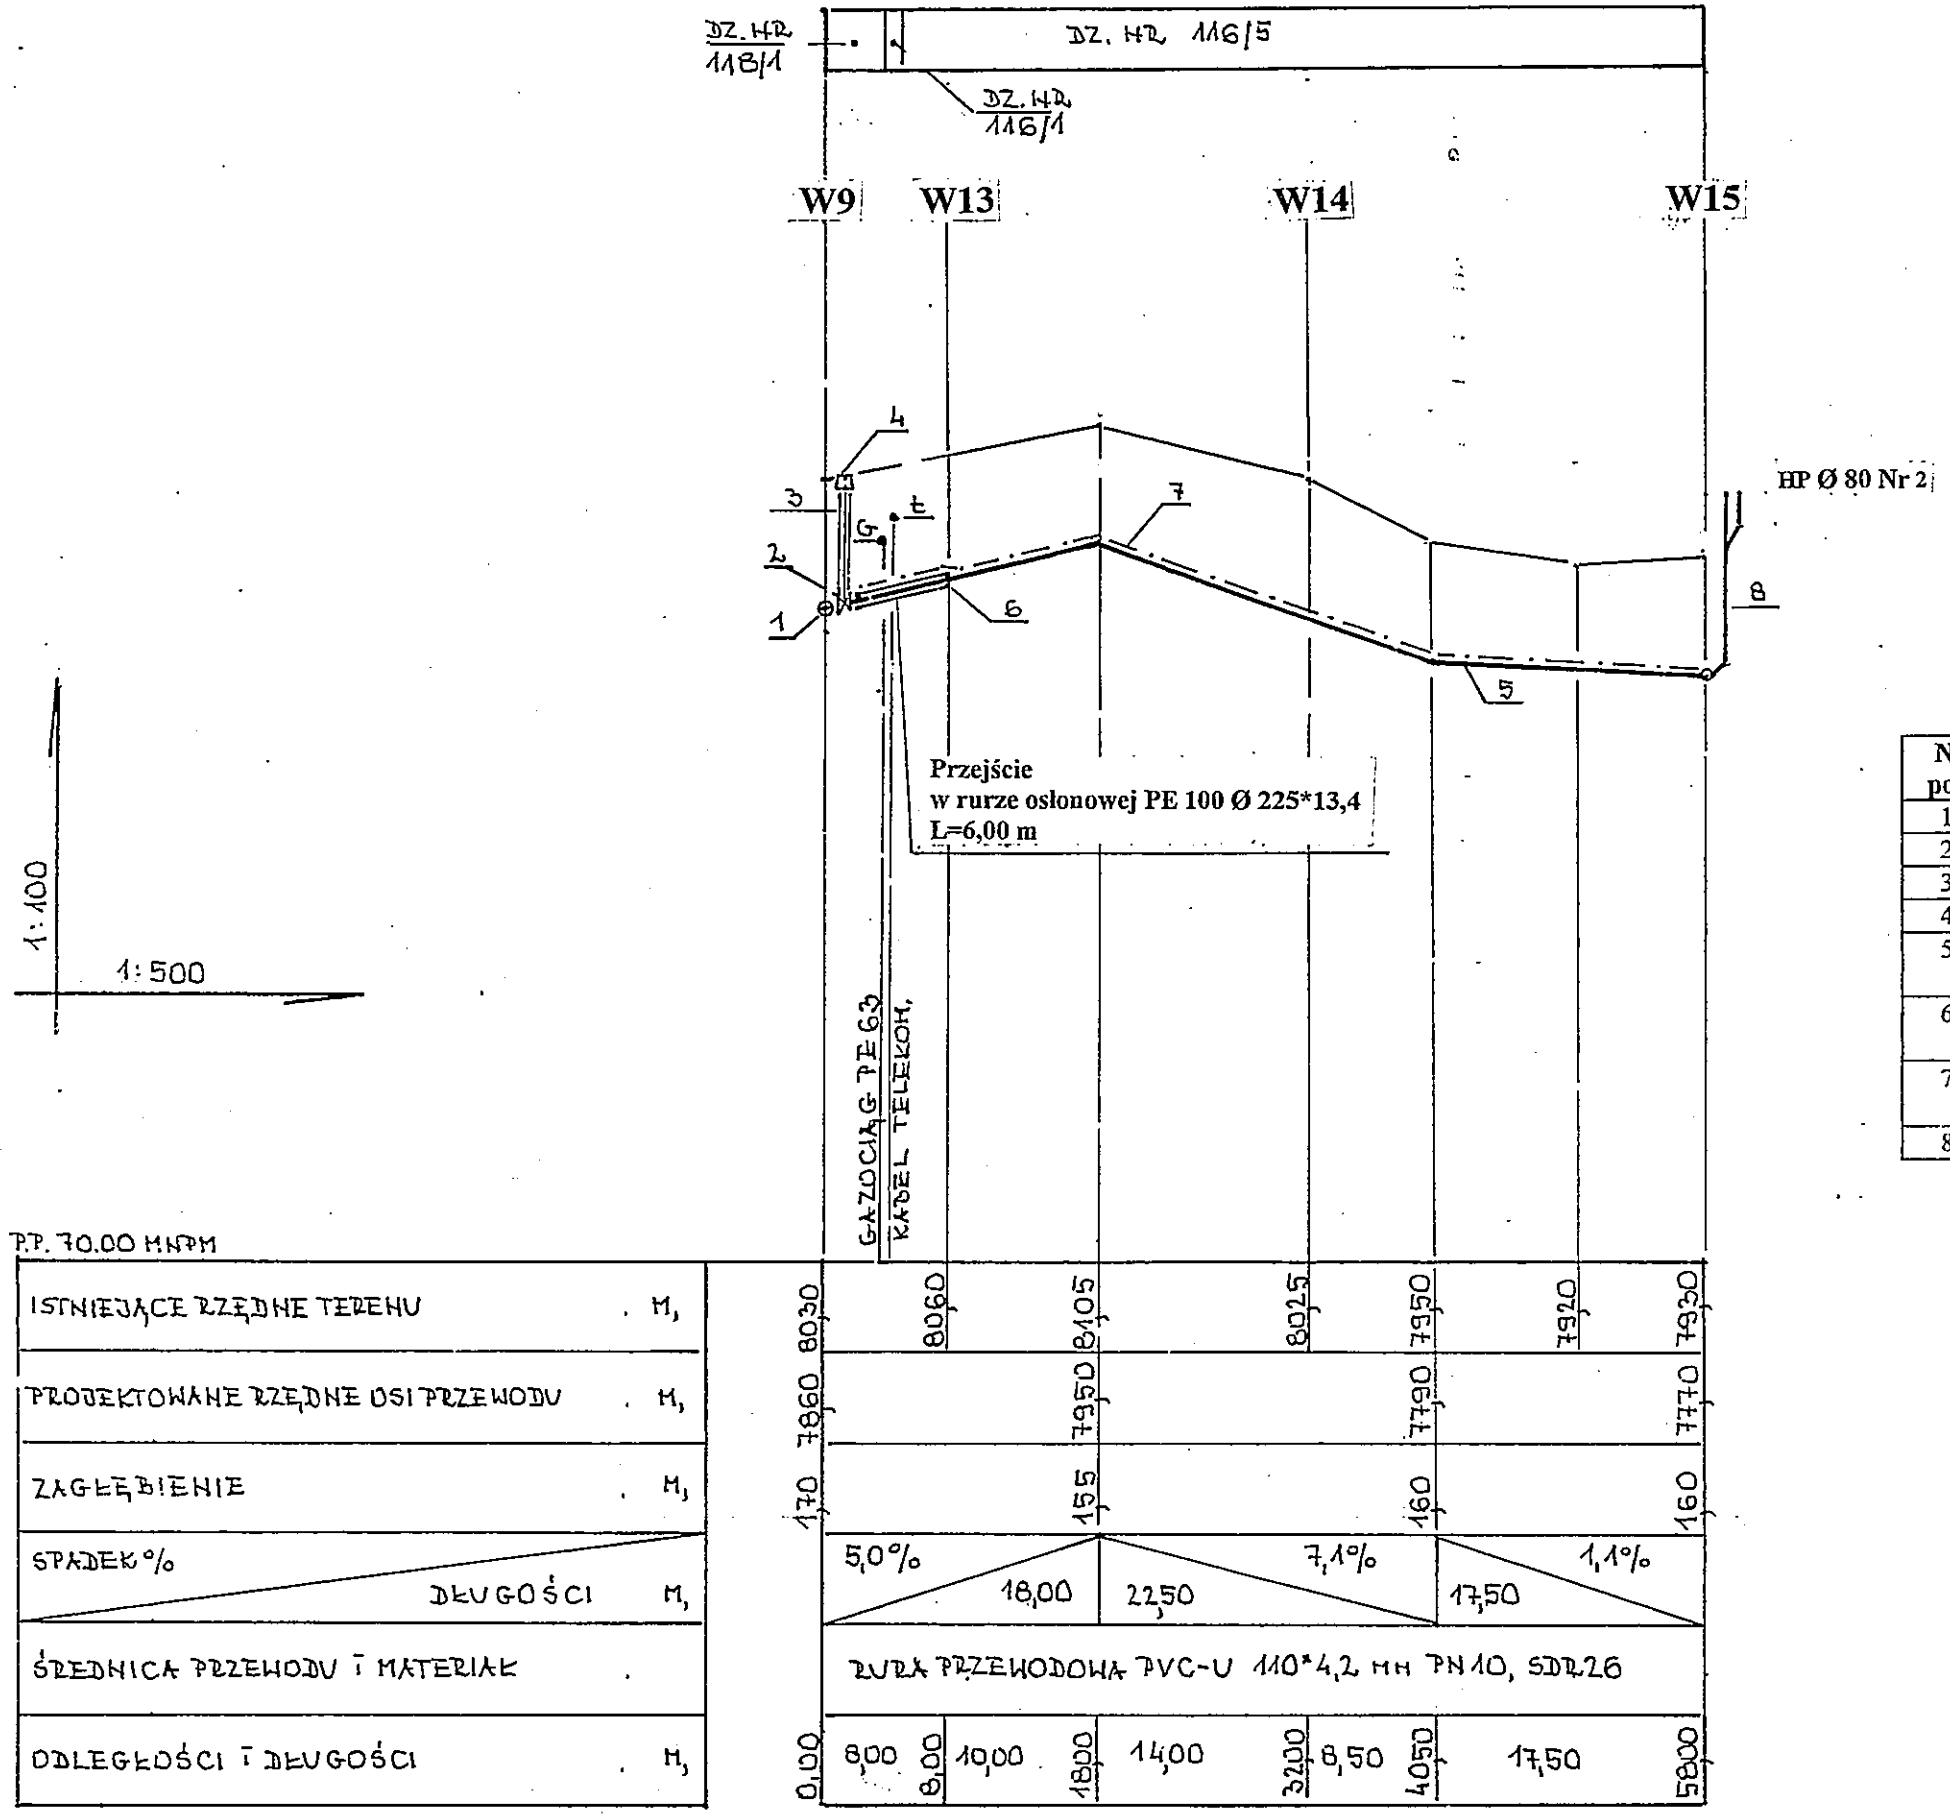

Nr poz.	Wyszczególnienie materiałów	Ilość szt. - m.
1.	Trójnik żel. kołnierzowy T Ø 100/100 mm	1
2.	Zasuwa żel. kołnierzowa miękko-uszczelniona Ø100	1
3.	Obudowa teleskopowa do zasuwy Ø 100 mm	1
4.	Skrzynka żeliwna do zasuw h=270 mm Ø 185 mm	1
5.	Rura wodociągowa PVC-U 110*4,2 mm PN10 SDR 26 58,00 m * 1,05 = 60,90 m	60,90
6.	Rura osłonowa PE100 Ø 225*13,4 mm L= 6,00 m	6,00
7.	Taśma lokalizacyjna do wody z wkładką metalową 58,00 m * 1,05 = 60,90 m	60,90
8.	Hydrant pożarowy nadziemny Ø 80 mm PN10, L=2150 mm	1

PROFIL PODŁUŻNY

ODCINKA SIECI WODOCIĄGOWEJ PVC 110

W9 – W15

SKALA 1 : 100/500

NAZWA PRZEDSIĘWZIĘCIA: SIEĆ WODOCIĄGOWA PVC 110 mm W ULICY PARKOWEJ W SKOKACH **INWESTOR:** GMINA SKOKI ULICA CIASTOWICZA 11, 62-085 SKOKI **LOKALIZACJA:** SKOKI, ULICA PARKOWA Dz. Nr 113/1, 114/1, 115/1, 116/1,116/5, 118/1, 118/2				
RYSUNEK: PROFIL PODŁUŻNY – ODCINEK W9-W15				
PROJEKTANT: Zbigniew Gronowicz	Uprawnienia budowlane **Nr 203/88/Pw**			
62-085 Skoki ul. Graniczna 22	**Data** 04.2015	**Podpis**	**Skala** **1:100/500**	**Nr rys** **3**
SPRAWDZIŁ:				