




UŁOŻENIE RURY PRZEWODOWEJ W RURZE OSŁONOWEJ

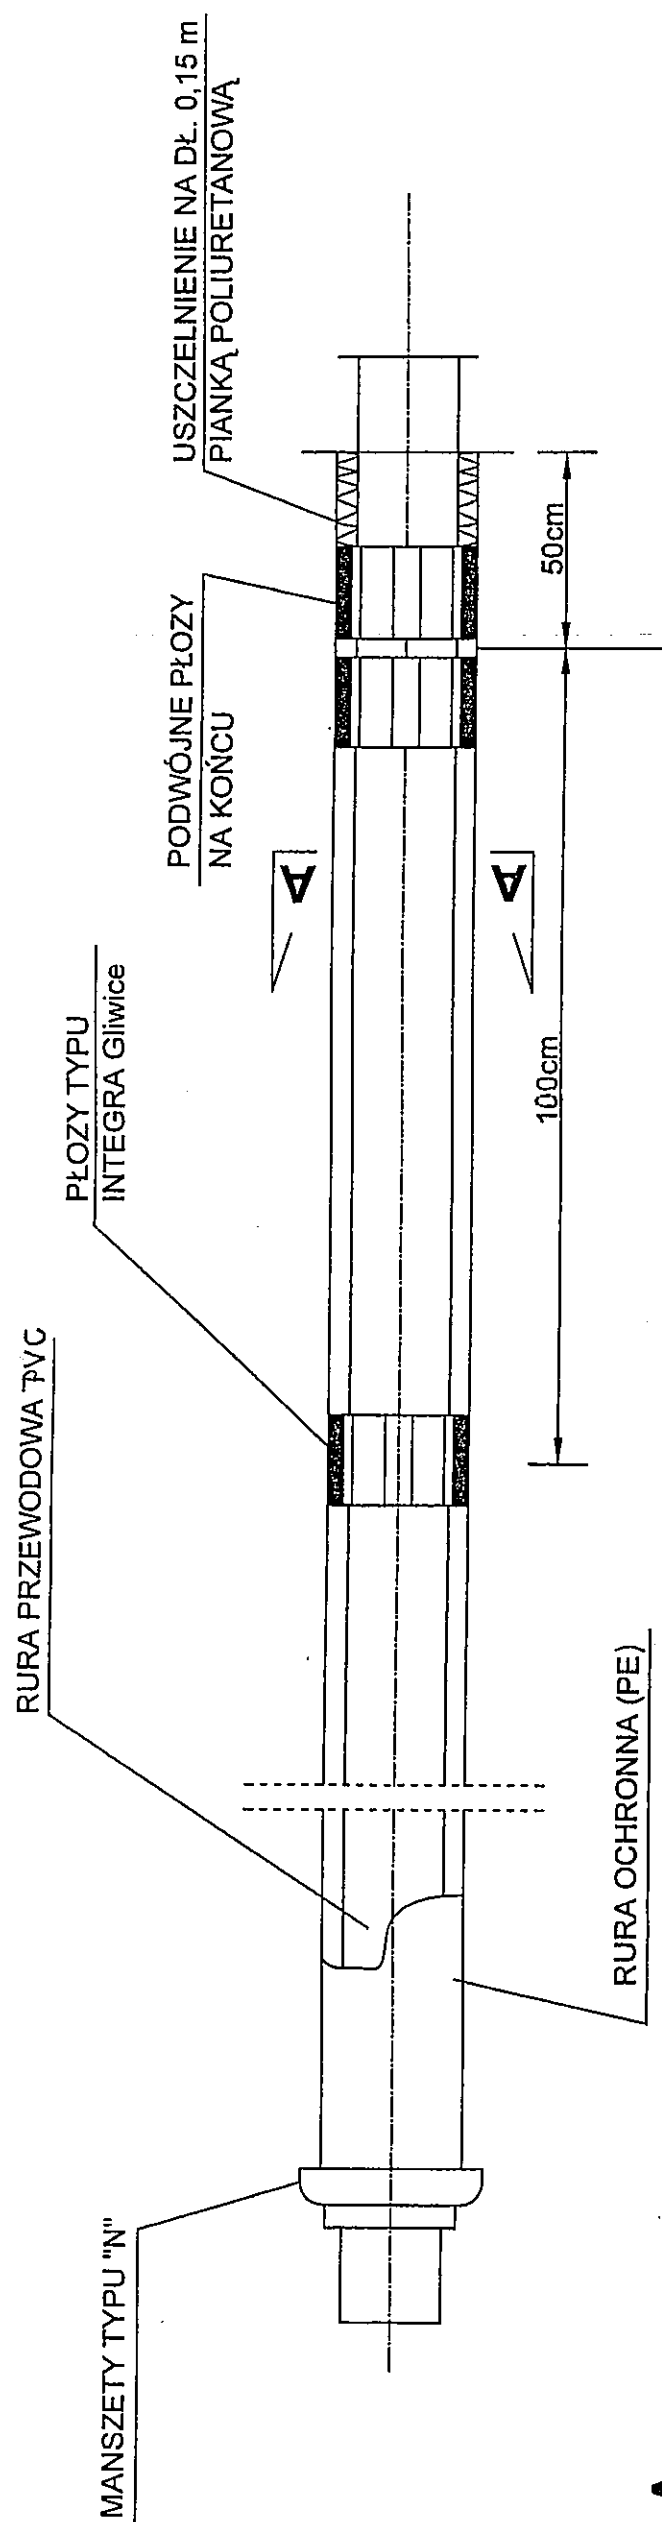

PRZEKRÓJ A-A

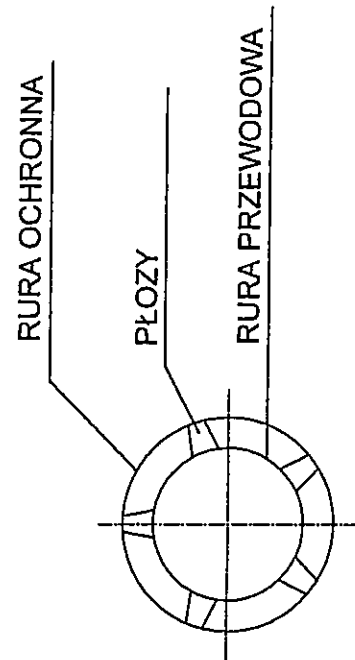

Zestawienie rur ochronnych						
L.p.	Przebieg w rurze osłonowej	Rura osłonowa	Rura przewodowa	Długość (m)	Typ płozy	Wysokość płozy (mm)
1.	Przewiert Nr 1	PE100 Ø 225*13,4	PVC 110	5,00	Płozą typu B	34
2.	Przewiert Nr 2	PE100 Ø 225*13,4	PVC 110	5,50	Płozą typu B	34
3.	Przewiert Nr 3	PE100 Ø 225*13,4	PVC 110	6,00	Płozą typu B	34
4.	Przebieg w rurze osłonowej	PE100 Ø 225*13,4	PVC 110	6,00	Płozą typu B	34

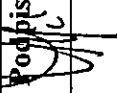NAZWA PRZEDSIĘWZIĘCIA:				
SIEĆ WODOCIĄGOWA PVC 110 mm W ULICY PARKOWEJ W SKOKACH				
INWESTOR: GMINA SKOKI ULICA CIASTOWICZA 11, 62-085 SKOKI				
LOKALIZACJA: SKOKI, ULICA PARKOWA Dz. Nr 113/1, 114/1, 115/1, 116/1, 116/5, 118/1, 118/2				
RYSUNEK: UŁOŻENIE RURY PRZEWODOWEJ PVC 110 W RURZE OSŁONOWEJ				
PROJEKTANT:		Uprawnienia budowlane		
Zbigniew Gronowicz		Nr 203/88/Pw		
62-085 Skoki	Data	Podpis	Skala	Nr rys
ul. Graniczna 22	04.12.10			7
SPRAWDZIŁ:				