

IV. WYKAZ DECYZJI, UZGODNIEŃ I OPINII


BURMISTRZ
MIASTA I GMINY SKOKI
RIGP.6733.14.2014
Za dowodem doręczenia

Skoki, dnia 12.12.2014r.

**Stwierdza się, że niniejsza decyzja
stała się ostateczna**

z dniem 23.01.2015r.

Skoki, dnia 23.01.2015r.

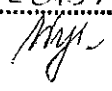

DECYZJA NR 15/14
O USTALENIU LOKALIZACJI INWESTYCJI CELU PUBLICZNEGO

Na podstawie art. 104 ustawy z dnia 14 czerwca 1960 r. Kpa (t.j. Dz. U. z 2013 r. poz. 267); art. 50 ust. 1 oraz art. 4 ust. 2 ustawy z dnia 27 marca 2003 r. o planowaniu i zagospodarowaniu przestrzennym (t.j. Dz. U. z 2012r. poz. 647), Rozporządzenia Ministra Infrastruktury z dnia 26 sierpnia 2003 r. w sprawie oznaczeń i nazewnictwa stosowanych w decyzji o ustaleniu lokalizacji inwestycji celu publicznego oraz w decyzji o warunkach zabudowy (Dz. U. Nr 164, poz. 1589) w związku z art. 6 ustawy z dnia 21 sierpnia 1997 r. o gospodarce nieruchomościami (t.j. Dz. U. z 2004 r. Nr 261, poz. 2603 ze zm.)

po rozpatrzeniu

wniosku Pana Zbigniewa Gronowicza, zam. ul. Graniczna 22, 62-085 Skoki, występującego w imieniu Gminy Skoki

w sprawie

wydania decyzji o ustaleniu lokalizacji inwestycji celu publicznego dla zamierzenia polegającego na przebudowie odcinka sieci wodociągowej, projektowanej na działkach nr ewid. 9178/2, 16, 15/3 położonych w Sławie Wlkp.

ustalam lokalizację inwestycji celu publicznego

dla zamierzenia polegającego na przebudowie odcinka sieci wodociągowej, projektowanej na działkach nr ewid. 9178/2, 16, 15/3 położonych w Sławie Wlkp.

I. Rodzaj inwestycji

Przebudowa odcinka sieci wodociągowej PVC 225 o dł. ok. 15,0 m

II. Warunki i wymagania kształtowania ładu przestrzennego:

- Przedmiotową inwestycję należy projektować i budować w sposób określony w przepisach odrębnych i szczególnych, w tym techniczno-budowlanych oraz zgodnie z zasadami wiedzy technicznej, zapewniając spełnienie wymagań dotyczących: bezpieczeństwa użytkowania oraz ochrony środowiska.

III. Warunki dotyczące ochrony środowiska, przyrody i krajobrazu:

1. Teren inwestycji nie znajduje się w obszarze występowania form ochrony przyrody ujętych w ustawie z dnia 16 kwietnia 2004r. o ochronie przyrody (Dz. U. z 2009r. Nr 151, poz. 1220).
2. Teren inwestycji nie znajduje się w obszarze obowiązujących ustaleń planów ochrony.
3. Inwestycja nie jest ujęta w Rozporządzeniu Rady Ministrów z dnia 9 listopada 2010r. w sprawie przedsięwzięć mogących znacząco oddziaływać na środowisko (Dz. U. z 2010r. Nr 213, poz. 1397 ze zm.).
4. Inwestycję należy realizować zgodnie z §140 Rozporządzenia Ministra Transportu i Gospodarki Morskiej z dnia 2 marca 1999r. w sprawie warunków technicznych jakim powinny odpowiadać drogi publiczne i ich usytuowanie (Dz. U. z 1999 r. Nr 43 poz. 430 ze zm.)
5. Jeżeli w obrębie planowanej inwestycji występują urządzenia melioracyjne lokalizację wnioskowanego zamierzenia należy uzgodnić z administratorem tych urządzeń, przed uzyskaniem pozwolenia na budowę

6. Ponadto jeżeli na terenie wnioskowanej inwestycji występuje zieleń wysoka, która mogłaby kolidować z projektowanym zmierzaniem inwestycyjnym, zieleń tą należy w maksymalnym stopniu zachować.
- IV. Warunki dotyczące ochrony dziedzictwa kulturowego i zabytków oraz dóbr kultury współczesnej:
Na wnioskowanych działkach nie zlokalizowano obiektów zabytkowych ani zewidencjonowanych stanowisk archeologicznych ujętych w wojewódzkiej ewidencji zabytków.
- V. Warunki dotyczące obsługi w zakresie komunikacji i infrastruktury technicznej
Lokalizację projektowanej sieci kanalizacji wodociągowej w pobliżu innych sieci i urządzeń uzbrojenia terenu należy uzgodnić z właścicielami tych sieci i uzbrojenia;
- VI. Wymagania dotyczące ochrony interesów osób trzecich
Przed wystąpieniem o wydanie pozwolenia na budowę należy wykazać się prawem do dysponowania nieruchomością na cele budowlane
- VII. Warunki dotyczące granic i sposobów zagospodarowania terenów lub obiektów podlegających ochronie, ustalonych na podstawie odrębnych przepisów – nie dotyczy
- VIII. Linie rozgraniczające teren inwestycji
Oznaczenie graficzne zamierzenia inwestycyjnego pokazano na mapie zasadniczej w skali 1:500, stanowiącej załącznik nr 1 do decyzji.

UZASADNIENIE

W sprawie wydania decyzji o ustaleniu lokalizacji inwestycji celu publicznego dla zamierzenia polegającego na przebudowie odcinka sieci wodociągowej wraz z przyłączem wodociągowym, projektowanej na działkach nr ewid. 9178/2, 16, 15/3, 17/2 położonych w Sławie Wlkp., wszczęto postępowanie administracyjne na wniosek z dnia 23.09.2014r. Pana Zbigniewa Gronowicza zam. ul. Graniczna 22, 62-085 Skoki występującego w imieniu Gminy Skoki.

Ustalone strony postępowania zostały powiadomione o wszczęciu postępowania pismem z dnia 26.09.2014r. znak RIGP.6733.14.2014, poprzez obwieszczenia z dnia 26.09.2014r., znak RIGP.6733.14.2014 umieszczone w miejscach przebiegu wnioskowanej inwestycji, na tablicy ogłoszeń i na stronie internetowej Urzędu Miasta i Gminy w Skokach.

W dniu 05.12.2014r. do Urzędu Miasta i Gminy w Skokach wpłynęło pismo pełnomocnika Gminy Skoki dotyczące wyłączenia z wniosku z dnia 23.09.2014r. o ustalenie lokalizacji inwestycji celu publicznego budowy przyłącza wodociągowego na terenie działki nr 17/2 w Sławie Wlkp. Pełnomocnik Gminy Skoki swój wniosek uzasadnił stanowiskiem Wojewody Wielkopolskiego z dnia 27.10.2014r., zgodnie z którym budowa przyłącza wodociągowego podlega wyłącznie zgłoszeniu przez Inwestora, bez konieczności uzyskania decyzji o ustaleniu lokalizacji inwestycji celu publicznego i pozwolenia na budowę, zgodnie z art. 30 ustawy Prawo Budowlane. Organ przychylił się do wniosku pełnomocnika Inwestora wydając decyzję wyłącznie na przebudowę odcinka sieci wodociągowej PVC 225 na terenie działek nr 9178/2, 16, 15/3 w Sławie Wlkp.

W toku postępowania warunki niniejszej decyzji zostały uzgodnione z :

- Regionalnym Dyrektorem Lasów Państwowych,
- uzgodnienie wewnętrzne z zarządcą dróg gminnych.

Projekt przedmiotowej decyzji został sporządzony przez inż. Agnieszkę Pacanowską - Członka Zachodniej Okręgowej Izby Urbanistów (nr członkowski Z - 528).

Niniejsza decyzja nie rodzi praw do terenu oraz nie narusza prawa własności i uprawnień osób trzecich.

Decyzja nie jest pozwoleniem na budowę i nie upoważnia do jej rozpoczęcia.

Zgodnie z art. 55 wyżej cytowanej ustawy o planowaniu i zagospodarowaniu przestrzennym decyzja o ustaleniu lokalizacji inwestycji celu publicznego wiąże organ wydający decyzję o pozwoleniu na budowę.

Opieczętowane załączniki stanowią integralną część decyzji.

Do budowy można przystąpić po uzyskaniu pozwolenia na budowę, o które należy wystąpić do Starostwa Powiatowego w Wągrowcu.

Pouczenie

Od niniejszej decyzji służy stronom odwołanie do Samorządowego Kolegium Odwoławczego w Pile za pośrednictwem Burmistrza Miasta i Gminy Skoki w terminie 14 dni od dnia jej doręczenia.

Odwołanie od decyzji o ustaleniu lokalizacji inwestycji celu publicznego powinno zawierać zarzuty odnoszące się do decyzji, określając istotę i zakres żądania będącego przedmiotem odwołania oraz wskazać dowody uzasadniające żądanie.

Załączniki:

1. Kopia mapy zasadniczej w skali 1:500

Otrzymują:

1. Zbigniew Gronowicz
2. Nadleśnictwo Durowo
3. aa.

Projekt decyzji przygotowała:

inż. Agnieszka Pacanowska
członek Zachodniej Okręgowej Izby Urbanistów
(nr członkowski Z-528)

Zwalnia się od opłaty skarbowej
na podstawie art. 7 ust. 3
przepisów ustawy z 16.11.2006r.
o opłacie skarbowej
(t.j. Dz. U. z 2014r. poz. 1628)

Inspektor

ds. infrastruktury i planowania
przestrzennego

Monika Wysocka
mgr inż. Monika Wysocka



BURMISTRZ

Tadeusz Kłos

ZS-2120-107-2/2014

POSTANOWIENIE

Na podstawie:

- art. 106 §5 ustawy z dnia 14 czerwca 1960 r. kodeks postępowania administracyjnego (jedn. tekst w Dz. U. z 2013 r. poz. 267),
- art. 53 ust. 4 pkt. 6 w związku z art. 60 ust. 1 i art. 64 ust. 1 ustawy z dnia 27 marca 2003r. o planowaniu i zagospodarowaniu przestrzennym (jedn. tekst w Dz. U. z 2012r., poz. 647),
- art. 5 ust.1 ustawy z dnia 3 lutego 1995 r. o ochronie gruntów rolnych i leśnych (jedn. tekst w Dz. U. z 2013 r. poz. 1205),

po rozpatrzeniu wniosku Burmistrza Miasta i Gminy Skoki z dnia 22.10.2014r. (wpł. 24.10.2014r.) - Zn. spr. RIGP.6733.14.2014 Dyrektor Regionalnej Dyrekcji Lasów Państwowych w Pile

POSTANAWIA

uznać za uzgodniony projekt decyzji Burmistrza Miasta i Gminy Skoki o ustaleniu lokalizacji inwestycji celu publicznego dla inwestycji pod nazwą „Przebudowa odcinka sieci wodociągowej PVC 225 z przyłączem wodociagowym w Sławie Wlkp., obręb Szczodrochowo na terenie działek nr 9178/2, 16, 15/3, 17/2.”

UZASADNIENIE

Projektem przebudowy sieci wodociągowej objęty jest między innymi grunt leśny na działce ewidencyjnej nr: 9178/2 położony w obrębie Szczodrochowo, w gminie Skoki.

Z przedłożonego do uzgodnienia projektu decyzji o ustaleniu lokalizacji inwestycji celu publicznego wraz z załącznikami – wyrysami z map zasadniczych w skali 1:500, wynika, że ww. sieć wodociągowa nie będzie wymagała uzyskania zgody na wyłączenie gruntów leśnych z produkcji zgodnie z zapisami ustawy z dnia 03.02.1995 r. o ochronie gruntów rolnych i leśnych.

Przed przystąpieniem do budowy inwestor powinien zwrócić się do Nadleśniczego Nadleśnictwa Durowo w celu omówienia warunków udostępnienia gruntu własności Skarbu Państwa w zarządzie Lasów Państwowych pod budowę sieci wodociągowej, a w szczególności spisać stosowną umowę.

Mając powyższe na uwadze należało orzec jak w sentencji niniejszego postanowienia.

POUCZENIE



Na niniejsze postanowienie służy inwestorowi zażalenie do Dyrektora Generalnego Lasów Państwowych w Warszawie, ulica Bitwy Warszawskiej 1920 r. nr 3, za moim pośrednictwem, w terminie 7 dni od daty doręczenia niniejszego postanowienia (art. 141 § 1 i 2 KPA w związku z art. 106 § 5 KPA, art. 53 ust 5 w związku z art. 64 ust 1 ustawy o planowaniu i zagospodarowaniu przestrzennym).

DYREKTOR
Regionalnej Dyrekcji Lasów Państwowych
w Pile
(wzrost. Ryszard Stankiewicz)

Otrzymują wg rozdzielnika.

Rozdzielnik dostępny w Regionalnej Dyrekcji Lasów Państwowych w Pile, ul. Kalina 10, pokój 38.

SZKIC LOKALIZACJI

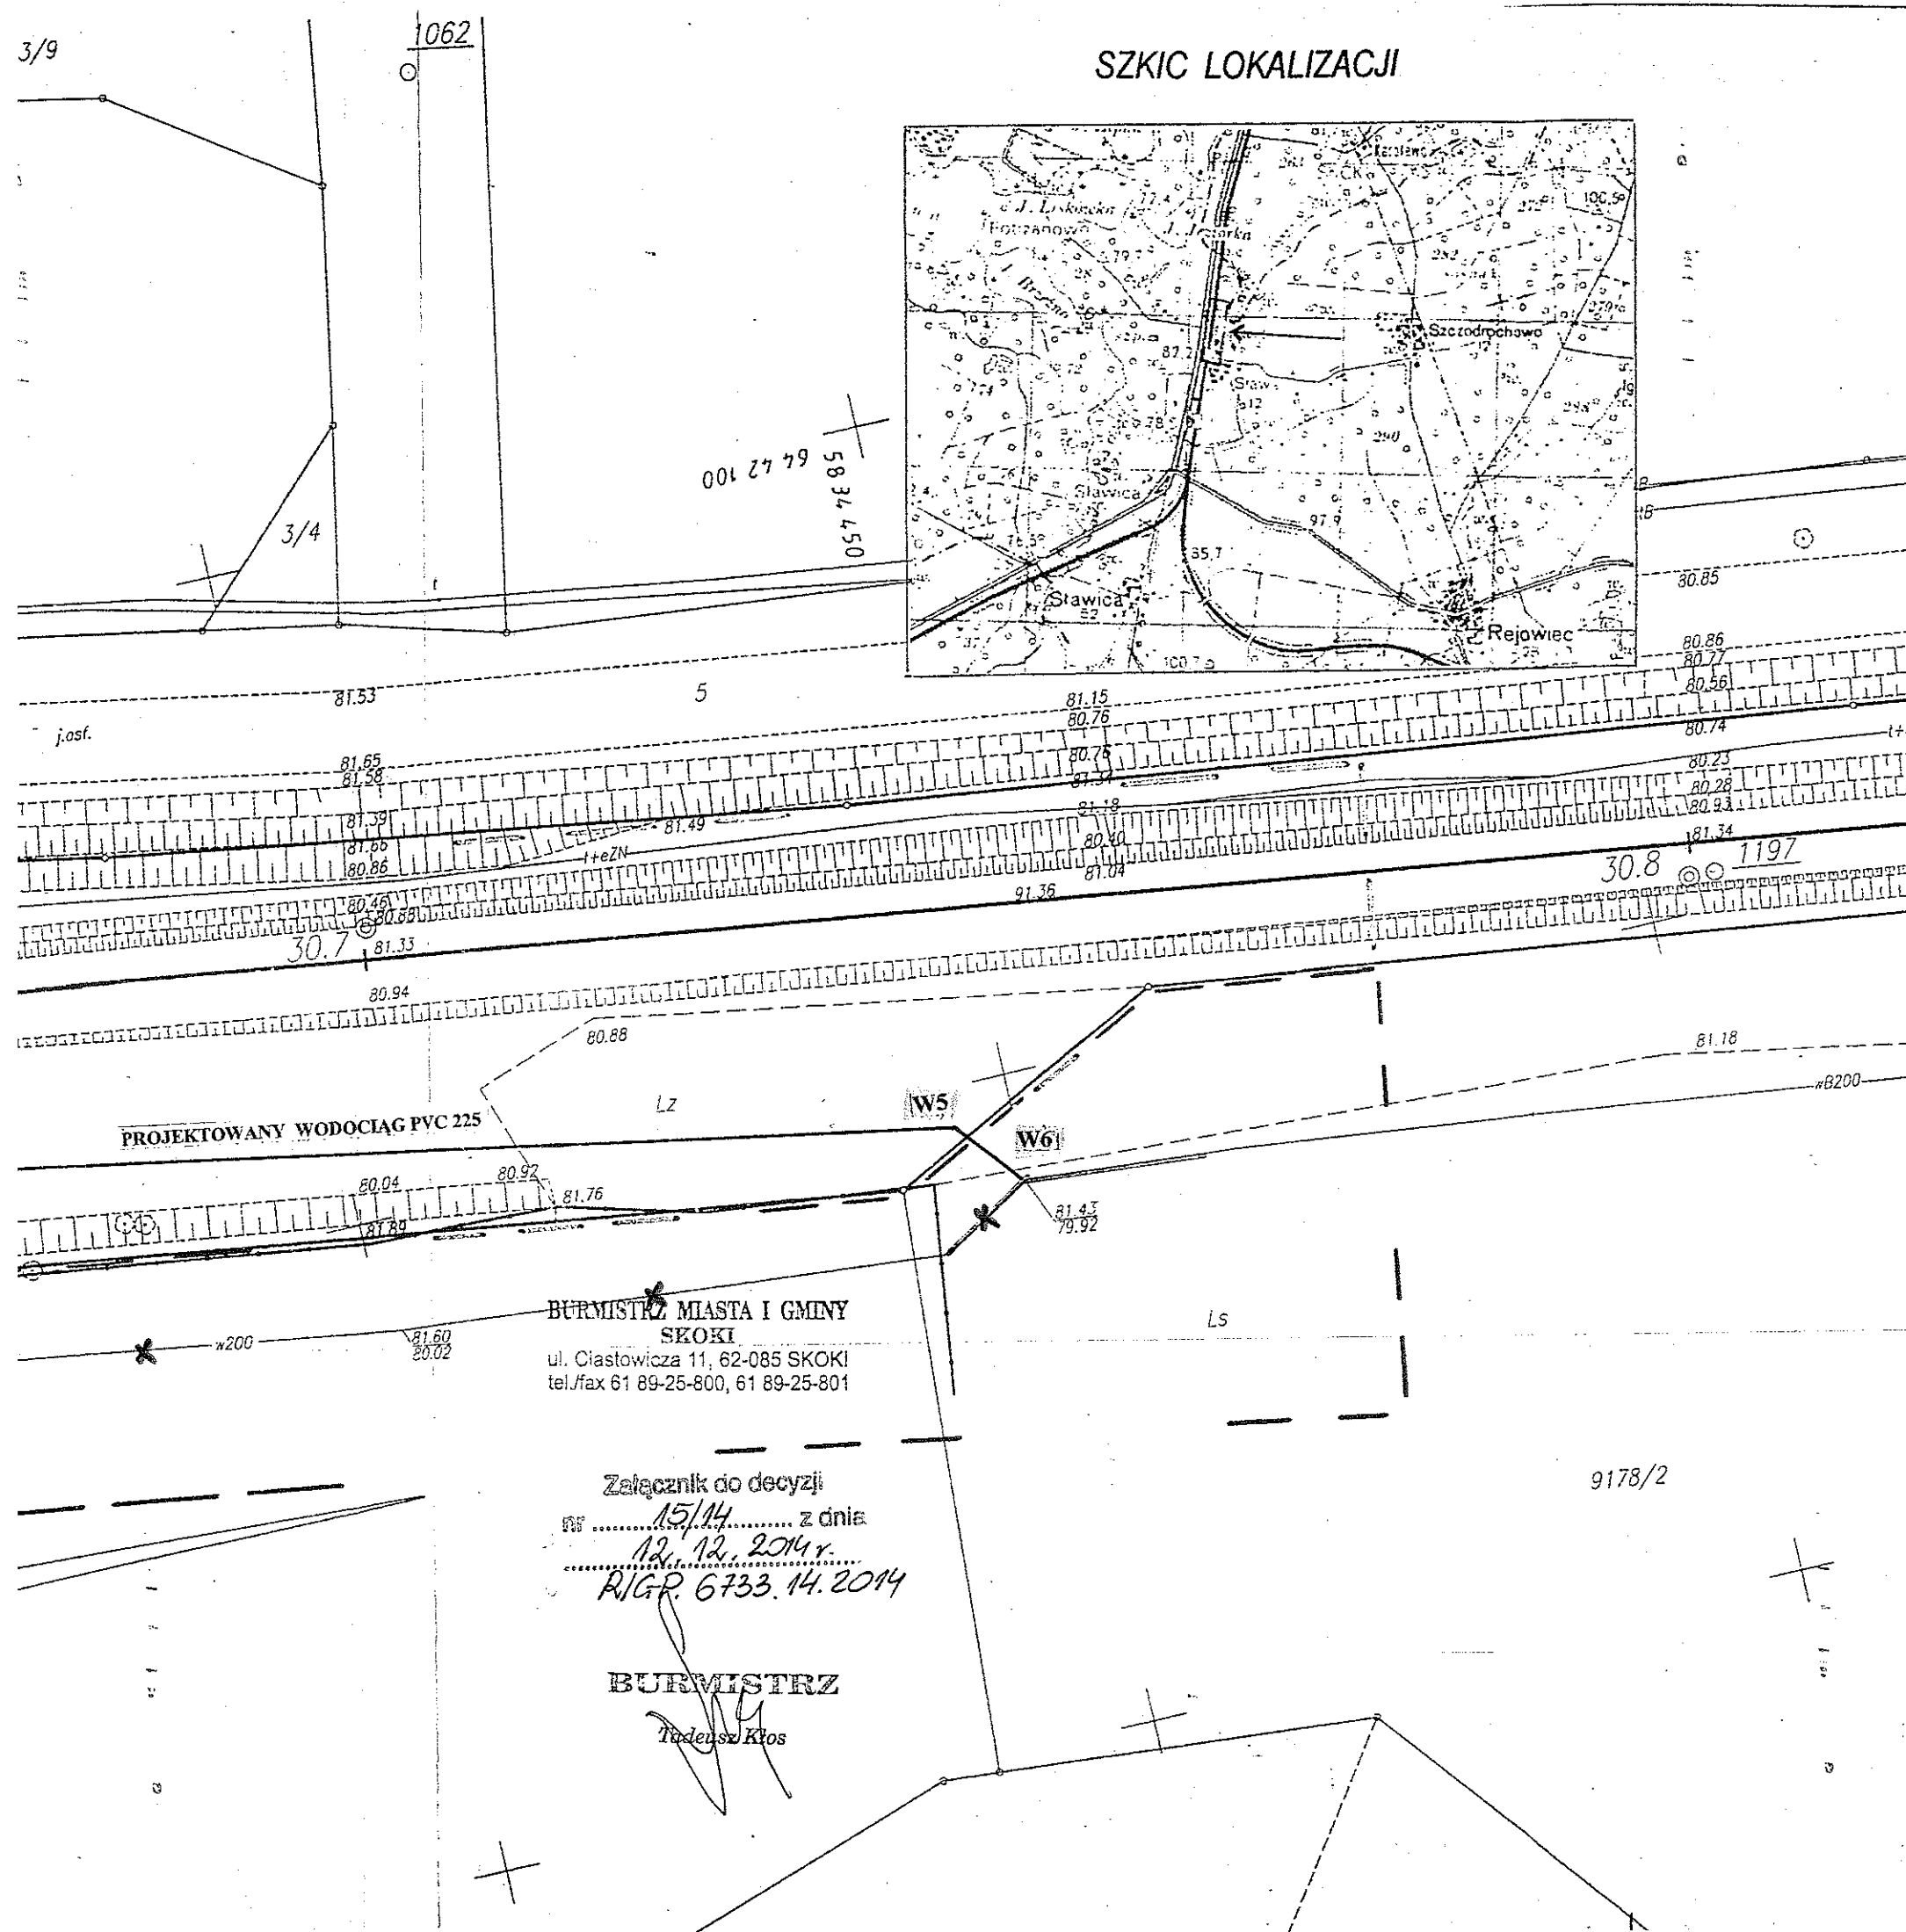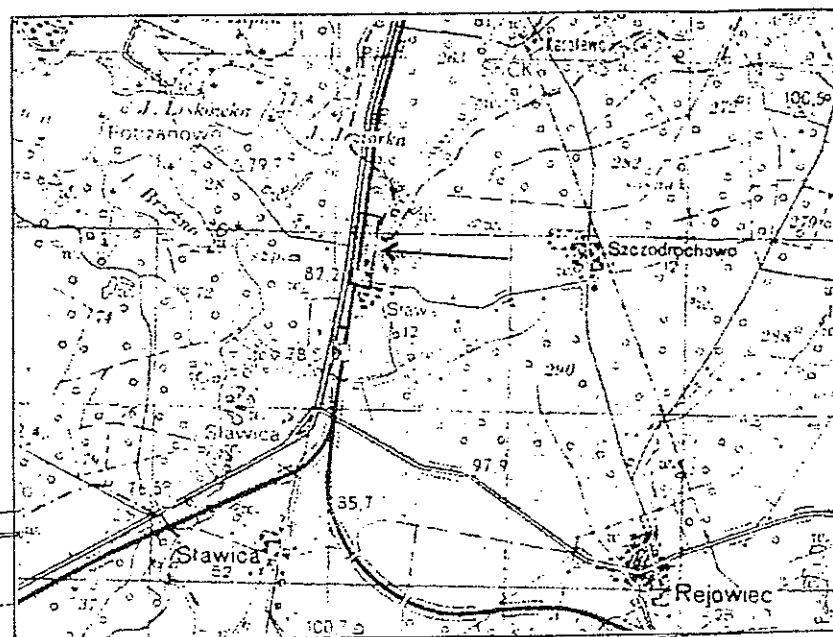

MAPA DO CEŁÓW PROJEKTOWYCH

Oznaczenie kancelaryjne zgłoszenia pracy geodezyjnej		Nr kancelaryjny GN.6640.5.1214.2014
Miejscowość		SZCZODROCHOWO
Jednostka ewidencyjna	identyfikator	302805_5
	nazwa	Skoki – obszar wiejski
Obręb ewidencyjny	identyfikator	0024
	nazwa	SZCZODROCHOWO
	działka	15/8, 15/3, 16, 17/2, 9178/2
Skala mapy		1:500
Nazwa układu współrzędnych	prostokątnych płaskich	2000_18
	wysokości	Kronsztadt
Sekcja w układzie „1965”		413.323.051
Oznaczenie granic obszaru, który był przedmiotem aktualizacji		— — —
Stan na dzień		20-08-2014r
Służebności gruntowe mające wpływ na zagospodarowanie gruntów zlokalizowanych w granicach projektowanej inwestycji		Brak
Kontur użytku, który nie jest ujawniony w bazie danych ewidencji gruntów i budynków		Brak
Nie wyklucza się istnienia w terenie innych nie wykazanych na niniejszej mapie urządzeń podziemnych, które nie były zgłoszone do inwentaryzacji lub o których brak jest informacji w instytucjach branżowych.		
Wykazane na niniejszej mapie granice działek są granicami prawnymi		

GEO - MED
PIOTR KOŚMIDER
60-588 Poznań, os. Jana III Sobieskiego 9/9
NIP 9721103749 REGON 302031403
tel. 501 505 899
piokosm@wp.pl

GEODETA UPRAWNIONY
Rajmistrz Kołtka
nr upraw. zawod 15016
zaleś 112

Nazwa wykonawcy

Geodeta uprawniony

**ZAŁĄCZNIK GRAFICZNY
DO DECYZJI O USTALENIU LOKALIZACJI
INWESTYCJI CELU PUBLICZNEGO**
działki nr 9178/2, 16, 15/3,
miejscowość Sława Wlkp.
skala 1:500

Agnieszka Pacanowicz

ZACHODNIA OKRĘGOWA IZBA USTAW
nr wypisu Z-526

LEGENDA:

Planowany przebieg sieci wodociągowej

Skoki, 17-09-2014r

Zakład Wodociągów i Kanalizacji
62-085 Skoki, ul. Jana Pawła II 43A
tel.(061) 812 45 21
NIP 766-18-49-836; REGON 572103777

Gmina Skoki

ul. Ciastowicza 11

62-085 Skoki

Dotyczy: warunków technicznych na przebudowę odcinka sieci wodociągowej

PVC Ø 225 mm w Sławie Wielkopolskiej.

Przebudowywany odcinek wodociągu wykonać z rur PCV Ø 225 mm. Istniejące przyłącze wodociągowe zasilane z wodociągu, który zostanie wyłączony z eksploatacji należy podłączyć do projektowanego wodociągu. Istniejącą sieć wodociągową PCV Ø 225 mm przebudować w taki sposób, aby wystąpiła możliwość wyłączania z eksploatacji odcinka wodociągu przebiegającego przez teren prywatnej działki nr 17/2 w Sławie Wielkopolskiej, obręb Szczodrochowo. Miejsce włączenia i rozmieszczenie zasuw przebudowywanego odcinka sieci uzgodnić z Zakładem Wodociągów i Kanalizacji w Skokach na etapie projektowania. Zastosować rury, materiały i armaturę, które posiadają atest producenta. Nowo wybudowany odcinek sieci wodociągowej należy oznakować taśmą ostrzegawczo-lokalizacyjną koloru niebieskiego z zatopioną wkładką metalową. Projekt techniczny należy uzgodnić w Zakładzie Wodociągów i Kanalizacji w Skokach. Przegląd techniczny i odbiór końcowy winien odbyć się w obecności przedstawiciela Zakładu Wodociągów i Kanalizacji w Skokach.

Każdorazowe odstępstwo od warunków technicznych w uzgodnionej dokumentacji projektowej wymaga ponownego uzgodnienia w Zakładzie Wodociągów i Kanalizacji w Skokach.


Ważność warunków trwa dwa lata.

Kierownik Zakładu

Longin Walkowiak

Poznań, 29 grudnia 2014 r.

453
DECYZJA nr 86/2014
o ustaleniu lokalizacji inwestycji celu publicznego

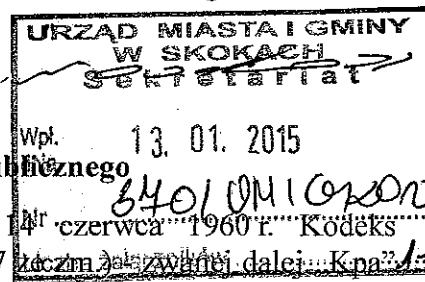

Stosownie do przepisów art. 104 ustawy z dnia 14 czerwca 1960 r. Kodeks postępowania administracyjnego (t.j. Dz. U. z 2013 r., poz. 267) oraz na podstawie art. 51 ust. 1 pkt 3 ustawy z dnia 27 marca 2003 r. o planowaniu i zagospodarowaniu przestrzennym (t.j. Dz. U. z 2012 r., poz. 647 ze zm.) - zwanej dalej „ustawą”, w związku z Decyzją nr 3 Ministra Infrastruktury i Rozwoju z dnia 24 marca 2014 r. w sprawie ustalenia terenów, przez które przebiegają linie kolejowe, jako terenów zamkniętych (Dz. Urz. MliR z 2014 r., poz. 25 ze zm.),

po rozpatrzeniu

wniosku złożonego przez Burmistrza Miasta i Gminy Skoki, reprezentującego Gminę Skoki w sprawie wydania decyzji o ustaleniu lokalizacji inwestycji celu publicznego, polegającej na budowie odcinka sieci wodociągowej, przewidzianej do realizacji na terenie nieruchomości oznaczonej w rejestrze gruntów jako działka nr 6/6; obręb 0024, Szczodrochowo; jedn. ewid. 302805_5, Skoki - obszar wiejski; gm. Skoki, pow. wągrowiecki,

u s t a l a m
l o k a l i z a c j ę i n w e s t y c j i c e l u p u b l i c z n e g o

na rzecz
Gminy Skoki
ul. Ciastkowicza 11
62-085 Skoki

polegającej na budowie odcinka sieci wodociągowej, przewidzianej do realizacji na terenie nieruchomości oznaczonej w rejestrze gruntów jako działka nr 6/6; obręb 0024, Szczodrochowo; jedn. ewid. 302805_5, Skoki - obszar wiejski; gm. Skoki, pow. wągrowiecki, stanowiącej teren zamknięty.

1. Rodzaj zabudowy:

- obiekt infrastruktury technicznej.

2. Warunki i szczegółowe zasady zagospodarowania terenu oraz jego zabudowy wynikające z przepisów odrębnych

2.1. Ustala się lokalizację inwestycji celu publicznego, zgodnie z załącznikiem nr 1 stanowiącym integralną część niniejszej decyzji.

Zakres inwestycji obejmuje budowę sieci wodociągowej $\varnothing$ 225 mm, na odcinku o długości do 225 m, w liniach rozgraniczających teren inwestycji ustalonych na załączniku nr 1 do niniejszej decyzji.

2.2. Infrastrukturę techniczną należy zaprojektować i wykonać zgodnie z aktualnymi warunkami technicznymi otrzymanymi od gestora sieci.

2.3. Na ewentualną wycinkę drzew należy uzyskać stosowną decyzję, zgodnie z odrębnymi przepisami.

7.4. Inwestor winien spełnić wymagania zawarte w uzgodnieniach i opiniach uzyskanych od odpowiednich organów oraz zainteresowanych jednostek uzgadniających.

UZASADNIENIE

W dniu 14 października 2014 r. do Wojewody Wielkopolskiego wpłynął wniosek z dnia 09 października 2014 r. złożony przez Burmistrza Miasta i Gminy Skoki, reprezentującego Gminę Skoki, w sprawie wydania decyzji o ustaleniu lokalizacji inwestycji celu publicznego, polegającej na budowie odcinka sieci wodociągowej PVC Ø 225 mm i przyłącza wodociągowego, przewidzianej do realizacji na terenie nieruchomości oznaczonej w rejestrze gruntów jako działka nr 6/6; obręb 0024, Szczodrochowo; jedn. ewid. 302805_5, Skoki - obszar wiejski; gm. Skoki, pow. wągrowiecki.

Z uwagi na braki formalne w podaniu, na podstawie art. 64 § 2 Kpa, w związku z art. 52 ust. 2 ustawy, pismem z dnia 27 października 2014 r. (data doręczenia: 31 października 2014 r.), wezwano wnioskodawcę do uzupełnienia podania o niezbędne materiały i wyjaśnienia.

Pismem z dnia 05 listopada 2014 r. (data wpływu: 10 listopada 2014 r.; znak: RGKiR 7021.4.18.2014) Burmistrz Miasta i Gminy Skoki zmienił oraz uzupełnił wniosek o niezbędne materiały, przedkładając jednocześnie wyjaśnienia nt. wpływu planowanej inwestycji na środowisko i określił powierzchnię terenu, która ulegnie przekształceniu wskutek jej realizacji. Po wprowadzonej przez wnioskodawcę korekcie, przedmiotowy wniosek dotyczył tylko budowy odcinka sieci wodociągowej PVC Ø 225 mm w Sławie Wielkopolskiej.

W dołączonym do podania zaświadczeniu z dnia 06 listopada 2014 r. (RIGP.6727.209.2014) Burmistrz Miasta i Gminy Skoki potwierdził, że działka nr 6/6; obręb 0024, Szczodrochowo; jedn. ewid. 302805_5, Skoki - obszar wiejski; gm. Skoki, nie ma określonego przeznaczenia w żadnym obowiązującym miejscowym planie zagospodarowania przestrzennego. Jednocześnie organ poinformował, że w miejscowym planie ogólnego zagospodarowania przestrzennego gminy Skoki, zatwierdzonym uchwałą nr XI/49/94 Rady Miasta i Gminy Skoki (Dz. Urz. Woj. Poznańskiego Nr 22, poz. 243 z 1994 r.); który utracił moc na podstawie art. 67 ustawy z dnia 7 lipca 1994 r. o zagospodarowaniu przestrzennym (Dz. U. z 1999 r. Nr 15, poz. 139 ze zm.), o której mowa w art. 88 ust. 1 ustawy.

Przedmiotowa inwestycja nie koliduje z zadaniami rządowymi, służącymi realizacji inwestycji celu publicznego, w rozumieniu art. 53 ust. 4 pkt 10 i 10a ustawy.

Przedmiotowa inwestycja zlokalizowana jest na nieruchomości wymienionej pod poz. 4878 w tomie 15 (województwo wielkopolskie) „Wykazu działek ewidencyjnych przez które przebiegają linie kolejowe uznanych jako tereny zamknięte”, stanowiącym załącznik do Decyzji nr 3 Ministra Infrastruktury i Rozwoju z dnia 24 marca 2014 r. w sprawie ustalenia terenów, przez które przebiegają linie kolejowe, jako terenów zamkniętych.

Przedmiotowe przedsięwzięcie zalicza się do inwestycji celu publicznego, w myśl art. 6 pkt 3 ustawy z dnia 21 sierpnia 1997 r. o gospodarce nieruchomościami (t.j. Dz. U. z 2014 r., poz. 518), rozumianych jako budowa i utrzymywanie publicznych urządzeń służących do oczyszczania i odprowadzania ścieków.

Zgodnie z art. 4 ustawy, ustalenie przeznaczenia terenu, rozmieszczenie inwestycji celu publicznego oraz określenie sposobu zagospodarowania i warunków zabudowy terenu następuje w miejscowym planie zagospodarowania przestrzennego. W przypadku braku miejscowego planu zagospodarowania przestrzennego określenie sposobu zagospodarowania i warunków zabudowy terenu następuje w drodze decyzji o warunkach zabudowy i zagospodarowania terenu, przy czym w myśl art. 4 ust. 1 ustawy, lokalizację inwestycji celu publicznego ustala się w drodze decyzji o ustaleniu lokalizacji inwestycji celu publicznego.

- 2) Starostą Wągrowieckim – data doręczenia: 10 grudnia 2014 r. - termin na zajęcie stanowiska minął w dniu 24 grudnia 2014 r. - uzgodnienie w myśl art. 53 ust. 5 ustawy uważa się za dokonane;
- 3) Burmistrzem Miasta i Gminy Skoki – postanowienie z dnia 12 grudnia 2014 r. (data wpływu: 17 grudnia 2014 r.; znak: RIGP.6740.2.24.2014) uzgadniające przedłożony projekt decyzji;
- 4) Wielkopolskim Wojewódzkim Konserwatorem Zabytków w Poznaniu – data doręczenia: 10 grudnia 2014 r. - termin na zajęcie stanowiska minął w dniu 24 grudnia 2014 r. - uzgodnienie w myśl art. 53 ust. 5 ustawy uważa się za dokonane;
- 5) Zarządem Województwa Wielkopolskiego reprezentowanym przez Wielkopolski Zarząd Dróg Wojewódzkich w Poznaniu – postanowienie z dnia 10 grudnia 2014 r. (data wpływu: 16 grudnia 2014 r.; znak: WZDW.32.6511-658/14) uzgadniające przedłożony projekt decyzji w zakresie pasa drogowego drogi wojewódzkiej nr 196 bez uwag.

Pismem z dnia 15 grudnia 2014 r., na podstawie art. 36 ust. 1 i 2 Kpa, zawiadomiono strony postępowania o braku możliwości załatwienia sprawy w ustawowym terminie. Niemożność zakończenia jej w terminie spowodowana była wydłużonym czasem oczekiwania na dokumenty niezbędne do przeprowadzenia analizy stanu faktycznego i prawnego terenu oraz dokonaniem uzupełnienia i zmianą podania przez wnioskodawcę. W związku z koniecznością zapewnienia stronom postępowania możliwości wypowiedzenia się co do zebranych dowodów i materiałów przed wydaniem decyzji, mając przy tym na uwadze ww. okoliczności wskazano nowy termin załatwienia sprawy, tj. do dnia 12 stycznia 2015 r.

Wobec powyższego, na podstawie wcześniej przytoczonej analizy oraz przeprowadzonego postępowania, orzeczono jak w sentencji.

POUCZENIE

Od niniejszej decyzji stronie służy odwołanie do Ministra Infrastruktury i Rozwoju za pośrednictwem Wojewody Wielkopolskiego w terminie 14 dni od daty otrzymania decyzji. Zgodnie z art. 53 ust. 6 ustawy, odwołanie winno zawierać zarzuty odnoszące się do decyzji, określać istotę i zakres żądania będącego przedmiotem odwołania oraz wskazywać dowody uzasadniające to żądanie.



Z up. Wojewody Wielkopolskiego
Tomasz Matyska
 Kierownik Oddziału Zagospodarowania
 Przestrzennego

Zwolniono od opłaty skarbowej za dokonanie czynności urzędowej – wydanie decyzji o warunkach zabudowy i zagospodarowania terenu – na podstawie art. 7 pkt 3 ustawy z dnia 16 listopada 2006 r. o opłacie skarbowej (t.j. Dz. U. z 2014 r., poz. 1628).

Załącznik:

1. Mapa w skali 1:500 z oznaczonymi liniami rozgraniczającymi teren inwestycji



P. Nowakowski Poznań, dnia 19 grudnia 2014r.

MARSZAŁEK
WOJEWÓDZTWA WIELKOPOLSKIEGO

DI-IV. 7637.410.2014

Postanowienie

URZĄD MIASTA I GMINY W SKOKACH Sekretariat	
Wpł. dnia	23. 12. 2014
Nr	14313/UM.612014
Liczba załączników	

Na podstawie art.53 ust.4 pkt.10 i 10a ustawy z dnia 27 marca 2003 r. o planowaniu i zagospodarowaniu przestrzennym (tekst jednol. Dz. U. z 2012r. poz. 647 ze zm.), art. 106 §5 Ustawy z dnia 14 czerwca 1960 r. Kodeks postępowania administracyjnego (tekst jednolity Dz. U. z 2013r. poz.267) po rozpatrzeniu wniosku **Wojewody Wielkopolskiego z dnia 05.12.2014r.** (wpływ do UMWW 08.12.2014r.) nr IR-III.746.98.2014.8, w sprawie **uzgodnienia możliwości ustalenia lokalizacji inwestycji celu publicznego polegającej na budowie odcinka sieci wodociągowej, przewidzianej do realizacji na terenie działki o nr ewid. 6/6 obręb 0024, Szczodrochowo, jedn. ewid. 302805_5, Skoki-obszar wiejski, stanowiącej kolejowy teren zamknięty.**

postanawiam

uzgodnić możliwość ustalenia lokalizacji inwestycji celu publicznego dla ww. inwestycji w zakresie zadań i programów określonych w art.39 ust.3 i 4 oraz art. 48 ustawy cytowanej na wstępie, ujętych w Planie Zagospodarowania Przestrzennego Województwa Wielkopolskiego, zatwierdzonym Uchwałą nr XLVI/690/2010 Sejmiku Województwa Wielkopolskiego, z dnia 26.04.2010r., ogłoszonym w Dz. Urz. Woj. Wlkp. nr 155 poz. 2953 z dnia 05.08.2010r. **pod warunkiem, że :**

- lokalizacja przedmiotowej inwestycji w sąsiedztwie toru szlakowego linii kolejowej nr 356 zostanie uzgodniona z PKP PLK S.A.

Uzasadnienie

Przedmiotowe zamierzenie inwestycyjne nie koliduje z ww. zadaniami i programami ujętymi w obowiązującym w Planie Zagospodarowania Przestrzennego Województwa Wielkopolskiego o ile zostanie spełniony powyższy warunek. Wobec powyższego orzeczono jak w sentencji.


Pouczenie

Na niniejsze postanowienie służy Stronie zażalenie do Samorządowego Kolegium Odwoławczego w Poznaniu za moim pośrednictwem w terminie 7 dni od daty jego doręczenia (adres korespondencyjny: Departament Infrastruktury Urzędu Marszałkowskiego Województwa Wielkopolskiego z siedzibą 61-716 Poznań, ul. Kościuszki 95).

Otrzymują:

1. Wojewoda Wielkopolski
61-713 Poznań, al. Niepodległości 16/18
2. Burmistrz Miasta i Gminy Skoki
62-085 Skoki, ul. Ciastkowicza 11
3. a/a
ps/bm

z up. Marszałka Województwa
Wielkopolskiego
Agnieszka Kubiakowska-Michalak
Dyrektor Departamentu
Infrastruktury

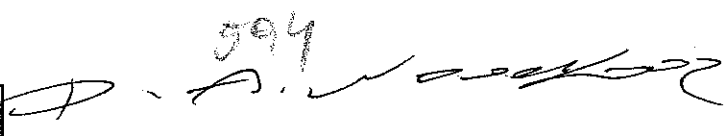

W Poznaniu
URZĄD MIASTA I GMINY
W SKOKACH
Sekretariat

Wpł.
dnia 15. 12. 2014

Nr 128991 UM-PO

Liczba załączników 1

Poznań, 10 grudnia 2014r.

Na podstawie art. 106 § 5 ustawy z dnia 14 czerwca 1960 roku - Kodeks postępowania administracyjnego (tekst jednolity Dz. U. z roku 2013, poz. 267) oraz art. 53 ust. 4 pkt 9 ustawy z 27 marca 2003r. o planowaniu i zagospodarowaniu przestrzennym (tekst jednolity Dz. U. z roku 2012, poz. 647 ze zmianami) działając na podstawie upoważnienia udzielonego przez Zarząd Województwa Wielkopolskiego w związku z pismem nr IR-III.746.98.2014.8 z 5 grudnia 2014r. (data wpływu 09.12.2014r.) Wojewody Wielkopolskiego, al. Niepodległości 16/18, 61-713 Poznań ws. uzgodnienia projektu decyzji o ustaleniu lokalizacji inwestycji celu publicznego dla inwestycji polegającej na budowie odcinka sieci wodociągowej, przewidzianej do realizacji na terenie nieruchomości oznaczonej w ewidencji gruntów jako działka nr 6/6; obręb 0024 Szczodrochowo, jedn. ewid. 302805_5, Skoki – obszar wiejski; gm. Skoki; pow. wągrowiecki.

uzgodnić projekt decyzji o ustaleniu lokalizacji inwestycji celu publicznego dla budowy odcinka sieci wodociągowej, przewidzianej do realizacji na terenie nieruchomości oznaczonej w ewidencji gruntów jako działka nr 6/6 w zakresie pasa drogowego drogi wojewódzkiej nr 196 bez uwag.

Z uwagi na fakt, iż powyższa inwestycja w zakresie ujętym w przedłożonym projekcie decyzji o ustaleniu lokalizacji inwestycji celu publicznego nie jest sprzeczna z przepisami zawartymi w ustawie o drogach publicznych (tekst jednolity Dz. U. z 2013, poz. 260), dlatego też pozytywne uzgodnienie na obecnym etapie postępowania jest w pełni uzasadnione.

Biorąc powyższe pod uwagę należało postanowić jak w sentencji.

Od niniejszego postanowienia służy zażalenie do Samorządowego Kolegium Odwoławczego w Poznaniu al. Niepodległości 16/18 za pośrednictwem Wielkopolskiego Zarządu Dróg Wojewódzkich w Poznaniu, w terminie 7 dni od dnia jego doręczenia.

Zapowiadamy
Zarządu Województwa Wielkopolskiego

Marek Kmieciak
Dyrektor Wielkopolskiego Zarządu
Dróg Wojewódzkich w Poznaniu



BURMISTRZ MIASTA I GMINY SKOKI

RIGP.6740.2.24.2014

Za dowodem doręczenia

Skoki, dnia 12.12.2014r.

POSTANOWIENIE

Na podstawie art. 106 ustawy z dnia 14 czerwca 1960r. Kodeks postępowania administracyjnego (tj. Dz. U. z 2013r. poz. 267), w związku z art. 53 ust. 4 ustawy z dnia 27 marca 2003r. o planowaniu i zagospodarowaniu przestrzennym (tj. Dz. U. z 2012 poz. 647 ze zm.), po rozpatrzeniu wniosku Wojewody Wielkopolskiego nr IR-III.746.98.2014.8 z dnia 05.12.2014r.

uzgadniam projekt decyzji

o ustaleniu lokalizacji inwestycji celu publicznego polegającej na budowie odcinka sieci wodociągowej przewidzianej do realizacji na terenie nieruchomości oznaczonej w rejestrze gruntów jako działka nr 6/6, obręb 0024, Szczodrochowo; jedn. ewid. 302805_5 Skoki – obszar wiejski; gmina Skoki, pow. wągrowiecki, stanowiącej teren zamknięty


UZASADNIENIE

W dniu 10.12.2014r. do Urzędu Miasta i Gminy w Skokach wpłynął wniosek Wojewody Wielkopolskiego wraz z projektem decyzji i załącznikiem graficznym o uzgodnienie projektu decyzji o ustaleniu lokalizacji inwestycji celu publicznego polegającej na budowie odcinka sieci wodociągowej przewidzianej do realizacji na terenie nieruchomości oznaczonej w rejestrze gruntów jako działka nr 6/6, obręb 0024, Szczodrochowo; jedn. ewid. 302805_5 Skoki – obszar wiejski; gmina Skoki, pow. wągrowiecki, stanowiącej teren zamknięty.

Na podstawie art. 107 § 4 w związku z art. 126 Kodeksu postępowania administracyjnego, Burmistrz Miasta i Gminy Skoki odstępuje od sporządzenia uzasadnienia niniejszego postanowienia, bowiem uwzględnia ono w całości wniosek strony.

POUCZENIE

Na niniejsze postanowienie Inwestorowi zażalenie do Samorządowego Kolegium Odwoławczego w Pile za pośrednictwem w terminie siedmiu dni od dnia jego doręczenia.

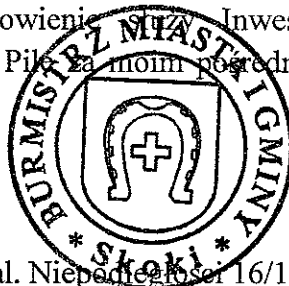

BURMISTRZ

Tadeusz Kłos

Otrzymują:

1. Wojewoda Wielkopolski al. Niepodległości 16/18, 61-713 Poznań
2. Zbigniew Gronowicz – pełnomocnik inwestora
ul. Graniczna 22, 62-085 Skoki
3. aa.

Oddział Gospodarowania Nieruchomościami
w Poznaniu

Al. Niepodległości 8, 61-875 Poznań
Tel.: +48 61 633 53 80
Fax.: +48 61 633 10 13
e-mail: sekretariat.poznan@pkp.pl

Wydział Geodezji i Regulacji Stanów Prawnych I
Tel.: +48 61 633 14 07
Fax.: +48 61 633 16 11
e-mail: marian.kosicki@pkp.pl



POLSKIE KOLEJE PAŃSTWOWE
Spółka Akcyjna

URZĄD MIASTA I GMINY W SKOKACH Sekretariat	
Wpł. dnia	16. 01. 2015
Nr	62710M102015
Zatwierdził: <i>[Podpis]</i>	
+1 mapa	

Poznań 13.01.2015r.
NPO13.655.399.2014.MK/4

Urząd Miasta i Gminy Skoki
ul. Ciastowicza 11
62 - 085 Skoki

UZGODNIENIE nr 449/2014

Dotyczy: **uzgodnienia projektu budowy wodociągu PCV 225 na działce nr 6/6 obręb Szczodrochowo linia kolejowa Poznań Wsch.– Bydgoszcz km 30,5-30,8.**

Na podstawie art. 28 ust. 1, ustawy z dnia 17 maja 1989r.- Prawo geodezyjne i kartograficzne (Dz. U. z 2000r. Nr 100, poz. 1086 i Nr 120, poz. 1268) oraz rozporządzenia Ministra Rozwoju Regionalnego i Budownictwa z dnia 2 kwietnia 2001 r. „w sprawie geodezyjnej sieci uzbrojenia terenu oraz zespołów uzgodnienia dokumentacji projektowej” (Dz. U. 38, poz. 455) i art. 53 ustawy z dnia 28 marca 2003 r. o transporcie kolejowym (Dz. U. Nr 86, poz. 789 z późn. zm.).

Po rozpatrzeniu wniosku o uzgodnienie projektu budowy wodociągu PCV 225 na działce nr 6/6 obręb Szczodrochowo linia kolejowa Poznań Wsch.– Bydgoszcz km 30,5-30,8.

UZGADNIAM

Przedmiotowy projekt pod następującymi warunkami:

1. Przejście przez teren kolejowy należy wykonać zgodnie z uzgodnionym projektem z zachowaniem wymagań obowiązujących norm .
2. Wprowadzenie zmian w uzgodnionym projekcie wymaga ponownych uzgodnień w Kolejowym Zespole Uzgadniania Dokumentacji Projektowej w tutejszym Oddziale.
3. Projekt uzgodniono z :
 - a) PKP PLK S.A. Zakład Linii Kolejowych al. Niepodległości 8, 61-875 Poznań (w załączeniu Uzgodnienie nr IZIW2-505-266/14 z dnia 14.11.2014r.).
4. Przed uzyskaniem pozwolenia na budowę, Inwestor **nabywa prawo dysponowania nieruchomością** na cele budowlane po, jednoczesnym zawarciu stosownej umowy:
 - z PKP S.A. Oddział Gospodarowania Nieruchomościami w Poznaniu :
 - dotyczącej **eksploatacji wodociągu PCV 225z tytułu trwałej zabudowy** na terenie PKP S.A.
5. Teren objęty robotami należy zabezpieczyć i oznakować , a po zakończeniu prac przywrócić do stanu pierwotnego.

Polskie Koleje Państwowe Spółka Akcyjna
z siedzibą w Warszawie
ul. Szczęśliwicka 62, 00-973 Warszawa
KRS 0000019193
Sąd Rejonowy dla m. st. Warszawy
XII Wydział Gospodarczy
REGON 000 126 801
NIP 525-00-00-251
Kapitał zakładowy Spółki: 10 150 715 600 zł
w całości wpłacony

6. Dla części projektu przebiegającego poza terenem kolejowym należy dokonać uzgodnienia w powiatowym ZUD.
7. Uzgodnione usytuowanie projektu przez teren kolejowy podlega wytyczeniu i geodezyjnej inwentaryzacji powykonawczej przez jednostki uprawnione do wykonywania prac geodezyjnych.
8. Przed przystąpieniem do prac geodezyjnych, należy dokonać zgłoszenia prac geodezyjnych w PKP S.A. Oddział Gospodarowania Nieruchomościami Wydział Geodezji w Poznaniu, al. Niepodległości 8.
9. Inwestor zobowiązany będzie pokryć koszty ewentualnych szkód spowodowanych **budową wodociągu PCV 225** na terenach PKP.
10. PKP S.A. nie będzie ponosić odpowiedzialności za ewentualne uszkodzenia **wodociągu PCV 225** powstałe nie z winy PKP.
11. Operat pomiarowy wykonanej inwentaryzacji z części dotyczącej **budowy wodociągu PCV 225** na terenie PKP, należy przekazać do PKP S.A. Oddział Gospodarowania Nieruchomościami, Wydział Geodezji w Poznaniu al. Niepodległości 8, 61 - 875 Poznań, zgodnie z warunkami technicznymi inwentaryzacji powykonawczej.
12. Niniejsze uzgodnienie **nie jest równoznaczne** z pozwoleniem wstępu dla wykonawcy na teren PKP S.A. **Nie stanowi prawa do dysponowania** nieruchomością na cele budowlane jest ważne przez okres 3 lat, to jest do dnia **13.01.2018r.**
13. Uzgodnienie traci ważność w przypadku, o którym mowa w paragrafie 13 rozporządzenia MRRiB z dnia 2 kwietnia 2001 r. „w sprawie geodezyjnej sieci uzbrojenia terenu oraz zespołów uzgadniania dokumentacji projektowej” (Dz. U. nr 38, poz. 455).

Załączniki:

1. Uzgodnienie PKP PLK S.A.
2. Wniosek o zawarcie umowy.

BIURO WODNICZACY
Kolejowego Zespołu Uzgadniania
Dokumentacji Projektowej w Poznaniu

NACZELNIK
Wydziału Geodezji
i Regulacji Stanów Prawnych

Iwona Staśkiewicz

Sprawa prowadzi:
Marian Kosicki
INŻYNIER SPECJALISTA
tel. 61 633 16 19

Polskie Koleje Państwowe Spółka Akcyjna
z siedzibą w Warszawie
ul. Szczęśliwicka 62, 00-973 Warszawa
KRS 0000019193
Sąd Rejonowy dla m. st. Warszawy
XII Wydział Gospodarczy
REGON 000 126 801
NIP 525-00-00-251
Kapitał zakładowy Spółki: 10 150 715 600 zł
w całości wpłacony

PKP Polskie Linie Kolejowe S.A.
Zakład Linii Kolejowych w Poznaniu
Samodzielne Wieloosobowe Stanowisko Pracy
ds. Inwestycji
al. Niepodległości 8, 61-875 Poznań
tel. + 48 61 633 13 00
fax + 48 61 633 17 96
iz.poznan@plk-sa.pl
www.plk-sa.pl



PKP POLSKIE LINIE KOLEJOWE S.A.

IZIW2-505-266/14

Poznań, 14.11.2014

Dot.: Przebudowy wodociągu PCV 225.

PKP S.A.
ODDZIAŁ GOSPODAROWANIA NIERUCHOMOŚCIAMI
W POZNANIU
KOLEJOWY ZESPÓŁ UZGADNIANIA DOKUMENTACJI
PROJEKTOWEJ W POZNANIU

Załącznik nr
do UZGOD. nr
z dnia

Polskie Koleje Państwowe S.A.
Oddział Gospodarowania
Nieruchomościami w Poznaniu
al. Niepodległości 8
61 – 875 Poznań

Dla
Urząd Miasta i Gminy w Skokach

W odpowiedzi na pismo nr NPo.13.655.399.2014.MK/2 z dnia 16.10.2014, PKP Polskie Linie Kolejowe S.A. Zakład Linii Kolejowych w Poznaniu uzgadnia projekt przebudowy wodociągu PCV 225 na działce nr 6/6 obręb Szczodrochowo linia kolejowa nr 356 Poznań Wschód – Bydgoszcz Główna km 30,500-30,800 oraz wyrażenia zgody na ustanowienie służebności przesyłu na przedmiotowej działce, pod następującymi warunkami:

1. Przebudowę wodociągu należy wykonać zgodnie z uzgodnionym projektem, z zachowaniem skrajni budowli i wymagań obowiązujących norm.
Wprowadzenie zmian w projekcie wymaga ponownych uzgodnień z PKP Polskie Linie Kolejowe S.A. Zakładem Linii Kolejowych w Poznaniu.
2. Przebieg wodociągu na terenie PKP należy trwale oznakować.
3. Rury ochronne (przeciskowe) powinny być ułożone na głębokości co najmniej 1,50 m od powierzchni tocznej główki szyny oraz 0,50 m od dna rowu odwadniającego tory kolejowe, do najwyższego zewnętrznego punktu rury przeciskowej.
4. Prace ziemne należy prowadzić pod nadzorem pracowników Sekcji Eksploatacji Gniezno.
5. Działka nr 6/6 obręb Szczodrochowo występuje w umowie dzierżawy D50. IZ Poznań nie wnosi zastrzeżeń do ustanowienia służebności przesyłu na przedmiotowej działce.
6. Na 110 dni przed przystąpieniem do robót Wykonawca zobowiązany jest zgłosić się do Zakładu Linii Kolejowych w Poznaniu al. Niepodległości 8, w celu:
 - ustalenia terminu rozpoczęcia i czasu trwania robót,
 - wyznaczenia nadzoru,
 - opracowania regulaminu tymczasowego prowadzenia ruchu pociągów,
 - uzyskania informacji za podpisem pracowników Wykonawcy o zagrożeniach występujących na terenie Zakładu Linii Kolejowych w Poznaniu oraz o sposobach przeciwdziałania tym zagrożeniom,
 - wydania pozwolenia na wykonanie robót. **Czynności te są odpłatne.**
7. Dla określenia powierzchni zajmowanego terenu PKP jako plac budowy należy przedłożyć mapę (podkład geodezyjny kolejowy) wraz z zaznaczoną działką i terenem pod budowę, celem naliczenia opłaty za jego zajęcie.
8. Wykonawca zgłosi się do SOK w celu uzyskania pozwolenia na przebywanie na terenie kolejowym.

9. Inwestor zobowiązany będzie pokryć koszty ewentualnych szkód powstałych w czasie wykonywania robót oraz awarii wynikłych w trakcie eksploatacji.
10. W obrębie wykonywanych robót, Wykonawca zobowiązany będzie zapewnić bezpieczne warunki pracy.
11. Po zakończeniu robót teren należy doprowadzić do pierwotnego stanu.
12. Zakończenie prac należy zgłosić do Sekcji Eksploatacji Gniezno celem dokonania odbioru robót.
13. Inwestor zapewni wykonanie geodezyjnej sytuacyjno-wysokościowej inwentaryzacji powykonawczej (łącznie ze sprawdzeniem w stosunku do ewidencji gruntów).
14. Inwentaryzację powykonawczą należy wykonać wg obowiązujących instrukcji i przepisów GUGiK, postanowień „Prawa Geodezyjnego” i przepisów PKP D-19.
15. Operat pomiarowy wykonanej inwentaryzacji z części dotyczącej przebiegu wodociągu PCV 225 przez teren PKP należy przekazać do PKP S.A. Oddział Gospodarowania Nieruchomościami w Poznaniu Wydział Geodezji i Regulacji Stanu Prawnego 61-875 Poznań, al. Niepodległości 8, który to kosztami prac kreślarskich aktualizacji map obciąży Inwestora. Poświadczenie przekazania operatu na ww. adres należy przedłożyć podczas odbioru robót.
16. Zaktualizowane mapy geodezyjne w formie opisowej i graficznej (na nośniku informatycznym) należy przekazać do PKP Polskie Linie Kolejowe S.A. Zakład Linii Kolejowych w Poznaniu, al. Niepodległości 8, 61-875 Poznań oraz do PKP Polskie Linie Kolejowe S.A. Centrala Biuro Nieruchomości i Geodezji Kolejowej, ul. Targowa 74, 03-734 Warszawa.
17. PKP Polskie Linie Kolejowe S.A. Zakład Linii Kolejowych w Poznaniu nie będzie ponosić odpowiedzialności za ewentualne uszkodzenia wodociągu PCV 225 na terenie kolejowym powstałe nie z winy PKP lub w tych przypadkach, w których inwestor nie dopełnił obowiązku geodezyjnej inwentaryzacji i przekazania jej pomiarów do PKP S.A.

Niniejsze uzgodnienie nie jest równoznaczne z pozwoleniem wstępu dla Wykonawcy na teren kolejowy i jest ważne do dnia 14.11.2016 roku.

Uwagi dodatkowe: Uzgadniając projekt przebudowy wodociągu PCV 225 na działce nr 6/6 obręb Szczodrochowo linia kolejowa nr 356 Poznań Wschód – Bydgoszcz Główna km 30,500-30,800 oraz wyrażenia zgody na ustanowienie służebności przesyłu na przedmiotowej działce, ~~Zakład Linii Kolejowych w Poznaniu~~ ponosi koszty na kwotę 800,00 zł + 23% VAT – łącznie 984,00 zł.

ODDZIAŁ GOSPODAROWANIA NIERUCHOMOŚCIAMI W POZNANIU
KOLEJOWY ZESPÓŁ UZGADNIANIA DOKUMENTACJI PROJEKTOWEJ W POZNANIU
Na podstawie art. 28 ust. 1 ustawy z dnia 17 maja 1989 r. - Prawo Geodezyjne i Kartograficzne (Dz.U. Nr 100 poz. 1088 i Nr 120 poz. 1258) uzgodniono usytuowanie projektowanych sieci uzbrojenia terenu

Wodociąg PCV 225

Uzgodnione usytuowanie sieci uzbrojenia terenu podlega wytyczeniu i geodezyjnej inwentaryzacji powykonawczej przez jednostki uprawnione do wykonania prac geodezyjnych. Uzgodnienie usytuowania projektowanych sieci uzbrojenia terenu zachowuje ważność przez okres 3 lat od dnia wydania opinii w sprawie usytuowania projektowanych sieci uzbrojenia terenu. Uzgodnienie traci ważność w przypadku o którym mowa w § 13 rozporządzenia Ministra Rozwoju Regionalnego i Budownictwa z dnia 2 kwietnia 2001 r. w sprawie geodezyjnej ewidencji sieci uzbrojenia terenu oraz zespołów uzgadniania dokumentacji projektowej (Dz.U. Nr 38 poz. 455).

Kolejowy Zespół Uzgadniania Dokumentacji Projektowej w Poznaniu

KZUDP/ 449/2014
Poznań, dnia 13.01.15

ZASTĘPCA DYREKTORA

Marek Kaszubski

Opracował:
Krzysztof Wasiak,
tel. +48 61 633 10 12
krzysztof.wasiak@plk-sa.pl

PRZEWODNICZĄCY
Kolejowego Zespołu Uzgadniania Dokumentacji Projektowej w Poznaniu


NACZELNIK
Wydziału Geodezji
i Regulacji Stanów Prawnych

Iwona Staśkiewicz

LOKALIZACJI

PKP S.A.
ODDZIAŁ GOSPODAROWANIA NIERUCHOMOŚCIAMI
W POZNANIU
KOLEJOWY ZESPÓŁ UZGADNIANIA DOKUMENTACJI
PROJEKTOWEJ W POZNANIU

Załącznik nr 1
do UZGOD. nr 449/2014
13.01.15

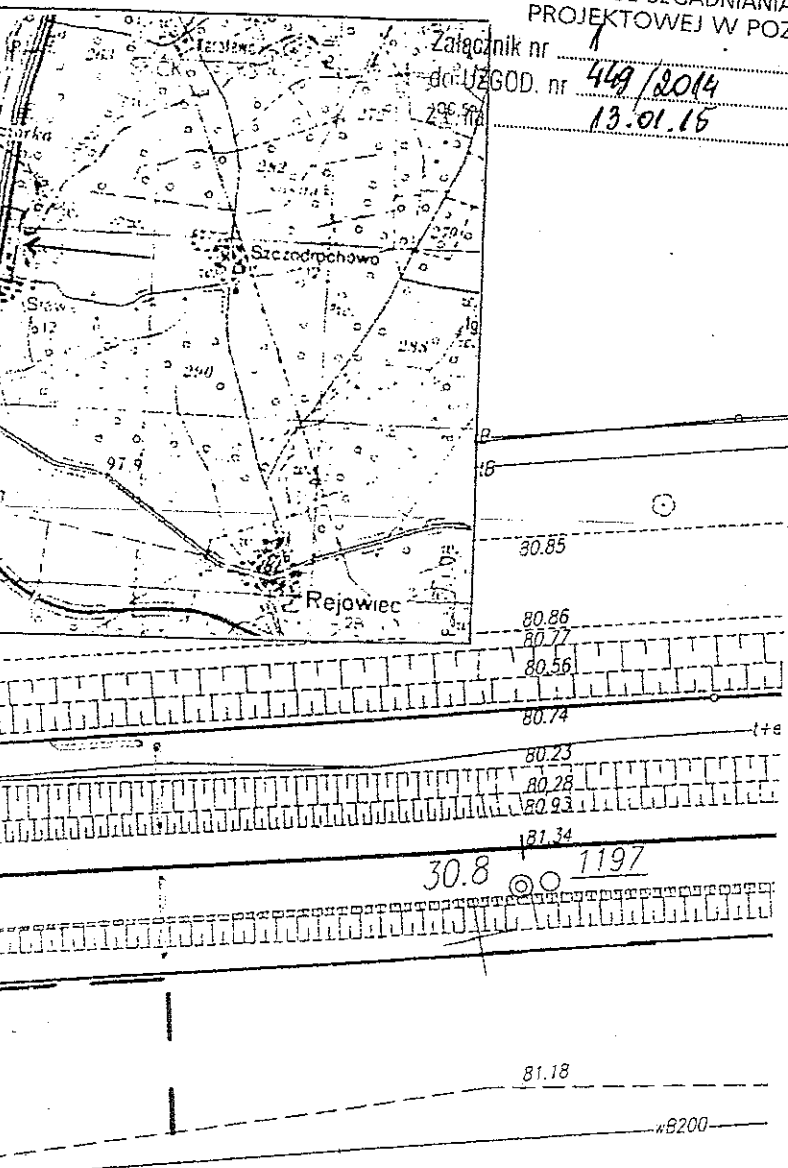

MAPA DO CEŁÓW PROJEKTOWYCH		
Oznaczenie kancelaryjne zgłoszenia pracy		Nr kancelaryjny
geodezyjnej		GN.6640.5.1214.2014
Miejscowość		SZCZODROCHOWO
Jednostka	identyfikator	302805_5
ewidencyjna	nazwa	Skoki – obszar wiejski
Obręb	identyfikator	0024
ewidencyjny	nazwa	SZCZODROCHOWO
	działka	15/8, 15/3, 16, 17/2, 9178/2
Skala mapy		1:500
Nazwa układu	prostokątnych	2000_18
współrzędnych	piaskich	Kronsztadt
	wysokości	413.323.051
Seksja w układzie „1965”		
Oznaczenie granic obszaru, który był przedmiotem aktualizacji		
Stan na dzień		20-08-2014r
Służebności gruntowe mające wpływ na zagospodarowanie gruntów zlokalizowanych w granicach projektowanej inwestycji		Brak
Kontur użytku, który nie jest ujawniony w bazie danych ewidencji gruntów i budynków		Brak
Nie wyklucza się istnienia w terenie innych nie wykazanych na niniejszej mapie urządzeń podziemnych, które nie były zgłoszone do inwentaryzacji lub o których brak jest informacji w instytucjach branżowych.		
Wykazane na niniejszej mapie granice działek są granicami prawnymi		

Geo - MED
PIOTR KOŚMIDER
60-688 Poznań, os. Jana III Sobieskiego 9/9
NIP 9721103749 REGON 302031403
tel. 501 505 899
piokosm@wp.pl

GEODETA UPRAWNIONY
Rajmunda Koitka
nr upraw. zawod 15016
zab. as 1 i 2

Nazwa wykonawcy: Geodeta uprawniony

PKP S.A.
ODDZIAŁ GOSPODAROWANIA NIERUCHOMOŚCIAMI W POZNANIU
KOLEJOWY ZESPÓŁ UZGADNIANIA DOKUMENTACJI PROJEKTOWEJ W POZNANIU
Na podstawie art. 28 ust. 1 ustawy z dnia 17 maja 1989 r. - Prawo Geodezyjne i Kartograficzne (Dz.U. Nr 100 poz. 1088 i Nr 120 poz. 1258) uzgodniono usytuowanie projektowanych sieci uzbrojenia terenu
Wodociąg PVC 225
Uzgodnione usytuowanie sieci uzbrojenia terenu podlega wytyczeniu i geodezyjnej inwentaryzacji powykonawczej przez jednostki uprawnione do wykonania prac geodezyjnych. Uzgodnienie usytuowania projektowanych sieci uzbrojenia terenu zachowuje ważność przez okres 3 lat od dnia wydania opinii w sprawie usytuowania projektowanych sieci uzbrojenia terenu. Uzgodnienie traci ważność w przypadku o którym mowa w § 13 rozporządzenia Ministra Rozwoju Regionalnego i Budownictwa z dnia 2 kwietnia 2001 r. w sprawie geodezyjnej ewidencji sieci uzbrojenia terenu oraz zespołów uzgadniania dokumentacji projektowej (Dz.U. Nr 38 poz. 455).
KZUDP/ 449/2014
Poznań, dnia 13.01.15
Kolejowy Zespół Uzgadniania Dokumentacji Projektowej w Poznaniu

PRZEWODNICZĄCY
Kolejowego Zespołu Uzgadniania
Dokumentacji Projektowej w Poznaniu
NACZELNIK
Wydziału Geodezji
i Regulacji Stanów Prawnych
Iwona Staskiewicz

PKP Polskie Linie Kolejowe S.A.
Zakład Linii Kolejowych
w Poznaniu
61-875 Poznań, al. Niepodległości 8
Uzgadnia z warunkami podanymi w piśmie
Nr. 12.12.2-505-266/14
Poznań, dnia 14.11.2014

PROJEKT BUDOWLANY

RODZAJ OBIEKTU:

PRZEBUDOWA ODCINKA SIECI
WODOCIĄGOWEJ PVC 225 I PRZYŁĄCZA
WODOCIĄGOWEGO W SŁAWIE WLKP.

INWESTOR:

Gmina Skoki
ul. Ciastowicza 11
62-085 Skoki

LOKALIZACJA:

Sława Wlkp, Gmina Skoki
obręb geodezyjny Szczodrochowo
dz. nr 9178/2, 6/6, 16, 15/3, 17/2

PLAN SYTUACYJNY
SKALA 1:500

OBIEKT: PRZEBUDOWA ODCINKA SIECI WODOCIĄGOWEJ PVC 225 I PRZYŁĄCZA WODOCIĄGOWEGO W SŁAWIE WLKP.			
INWESTOR: GMINA SKOKI, ul. CIASTOWICZA 11, 62-085 SKOKI			
LOKALIZACJA: Sława Wlkp. –obręb geodezyjny Szczodrochowo, dz.nr 9178/2, 6/6, 16, 15/3, 17/2			
Rysunek: PLAN SYTUACYJNY			
Opracował: Zbigniew Gronowicz	Uprawnienia budowlane Nr 203/88/Pw		
62-085 Skoki ul. Graniczna 22	Data	Podpis	Nr rys 1

GN.6630.20.2015

(Oznaczenie kancelaryjne sprawy)

P R O T O K Ó Ł

z posiedzenia narady koordynacyjnej

Na podstawie art. 7d pkt 2 oraz art. 28b ustawy z dnia 17 maja 1989 r.
- Prawo geodezyjne i kartograficzne (Dz. U. z 2010 r. Nr 193 poz. 1287, z późn. zm.),
w dniu 28.01.2015r w Starostwie Powiatowym w Wągrowcu, ul. Kościuszki 15
(Data) (Nazwa jednostki, adres przeprowadzenia narady koordynacyjnej)

przeprowadzono naradę koordynacyjną.

Naradzie koordynacyjnej przewodniczył:

Wiesława Lewandowska

(Imię i nazwisko przewodniczącego narady)

działający z upoważnienia Nr

Inspektor

(Stanowisko służbowe przewodniczącego narady)

OR.077.71.2014

wydanego przez

Starostę Wągrowieckiego

(Nazwa organu wydającego upoważnienie)

I. Przedmiot narady koordynacyjnej:

Rodzaj projektowanej sieci uzbrojenia terenu	Sieć wodociągowa PCV 225mm o dł. 12,50m
Położenie projektowanej sieci uzbrojenia terenu	Gmina: Skoki Obręb: Szczodrochowo dz. 9178/2, 16, 15/3
Imię i nazwisko oraz inne dane identyfikujące wnioskodawcę	Gmina Skoki ul. Ciastowicza 11 62-085 Skoki
Inwestor	Gmina Skoki ul. Ciastowicza 11 62-085 Skoki

II. Uczestnicy narady koordynacyjnej:

ENEA Operator Sp. z o.o.
ODDZIAŁ DYSTRYBUCJI POZNAŃ
REJON DYSTRYBUCJI CHODZIEŻ
34-800 Chodzież, ul. Mostowa 4
tel. 0-672828700, 0-672828888, fax 0-672828704
Regon: 300455398, NIP: 782-23-77-160

Z A Ł A C Z N I K NR 1

do protokołu.....GN: 6630.20.2015

z dnia.....2015-01-28.....

ENEA Operator Sp. z o.o. – Rejon Dystrybucji Chodzież:

1. Przed rozpoczęciem robót należy zgłosić się do Kierownika Posterunku Energetycznego, który poinformuje o aktualnej sytuacji w zakresie eksploatowanych przez „Energetykę” urządzeń podziemnych i pomoże na miejscu w ich zidentyfikowaniu. W celu ustalenia dokładnej trasy przebiegu linii kablowej należy dokonać próbnych przekopów.
2. Uzgodnienie nie dotyczy urządzeń elektroenergetycznych nie będących własnością ENEA Operator RD Chodzież / Gniezno.
3. Przy skrzyżowaniach lub zbliżeniach z urządzeniami ENEA Operator zachować dopuszczalne odległości wzajemne zgodnie z obowiązującymi normami i przepisami.
4. Prace wykonać pod nadzorem kierownika PE Wągrowiec.
5. Stosować wykopy ręczne.

Mł. Specjalista ds. Rozwoju

Jarosław Magdziarz

STAROSTWO POWIATOWE
ul. Kościuszki 15
62-100 WĄGROWIEC
tel. 67 268 05 00, fax 67 262 78 88

Zgodność powyższego odpisu
z oryginałem stwierdzam

Z up. Starosty

Wągrowiec, dnia2015-01-30.....
Wiesława Lewandowska
INSPEKTOR

Z A Ł A C Z N I K NR 4
do protokołu...GN. 6630. 20. 2015
z dnia...2015 -01- 28

PRZEWODNICZĄCY NARADY KOORDYNACYJNEJ:

1. Należy uwzględnić stanowiska uczestników narady koordynacyjnej.
2. Zobowiązuje się wykonawcę prac inwestycyjnych do ochrony i zabezpieczenia znajdujących się na terenie realizowanej inwestycji punktów osnowy geodezyjnej i punktów granicznych art. 15.1 ustawy z dnia 17 maja 1989r. – Prawo geodezyjne i kartograficzne (Dz. U. z 2010r. Nr 193 poz. 1287 z późn. zm.). W przypadku zniszczenia lub uszkodzenia w/w punktów osoby odpowiedzialne za ochronę i zabezpieczenia punktów osnowy geodezyjnej i punktów granicznych podlegają karze grzywny art. 48.1 (Dz. U. z 2010r. Nr 193 poz. 1287 z późn. zm.). Zniszczone lub uszkodzone znaki geodezyjne należy odtworzyć na koszt Inwestora.
3. Obiekty uzbrojenia terenu podlegają geodezyjnemu wytyczeniu w terenie, a po ich wybudowaniu geodezyjnej inwentaryzacji powykonawczej (przed ich zasypaniem).

Z up. Starosty
Wiesława Lewandowska
Wiesława Lewandowska
INSPEKTOR

MAPA TERENU KOLEJOWEGO z uzbrojeniem podziemnym

Skala 1:500

linia kolejowa Poznań Wschód - Bydgoszcz
km 30.500 – 30.800

DER : N131 - 6511 - 727/ 2014

WYKONAWCA :

woj. : wielkopolskie
pow. : poznański
gm. : Skoki - obszar wiejski 302805_5
obr. : Szczodrochowo 0024

GEO - MED
PIOTR KOŚMIDER
60-638 Poznań, os. Jana III Sobieskiego 99
NIP 9721103749 REGON 302031403
tel. 501 505 639
pikosm@wp.pl

GEODETA UPRAWNIONY
Rajmund Kotka
nr upraw. / powód 15016
zak. 65 112

ark.	dz.	pow. (ha)	KW	Właściciel
1	6/6	5.7530	PO1B/00047206/5	Skarb Państwa wieczysty użytkownik PKP S.A.

Układ współrzędnych płaskich – „2000”
Poziom odniesienia Amsterdam

Nie wyklucza się występowania w terenie urządzeń podziemnych dla których brak było informacji branżowych i nie zostały odnalezione w czasie inwentaryzacji geodezyjnej aparaturą elektroniczną.

Wszelkie trwałe obiekty budowlane podlegają wytyczeniu przez jednostki wykonawstwa geodezyjnego (Ustawa z dnia 17.05.1989 - Prawo Geodezyjne i Kartograficzne Art.27 ust.2 Dz. U. Nr 20)

Stan aktualny na dzień 20.08.2014r

PKP S.A.
Oddział Gospodarowania Nieruchomościami
w Poznaniu
Wydział Geodezji i Regulacji
Stanów Prawnych
W obszarze oznaczonym na mapie linią
potwierdzono w terenie aktualność treści kolejowej mapy
sytuacyjno-wysokościowej. Dokumenty potwierdzające
aktualność zostały przyjęte do zasobu w dniu
11.09.2014 i zaewidencjonowano pod nr
N131-6511-727/14
Niniejsza mapa może służyć
do celów projektowych
Poznań, dn. 11.09.2014

GEODETA UPRAWNIONY

mgr inż. Zbigniew Bielecki
nr upraw. / zał. 9101

NACZELNIK
Wydziału Geodezji
i Regulacji Stanów Prawnych

Iwona Stasiewicz

STAROSTA WĄGROWIECKI


Zgodnie z art. 28c ustawy z dnia 17 maja 1989r. - Prawo geodezyjne
i kartograficzne (Dz.U. z 2010r. Nr 193 poz. 1287, z późn. zm.) poświadczam się,
że niniejsza dokumentacja projektowa była przedmiotem narady koordynacyjnej
przeprowadzonej w dniu 2015-01-28
w Starostwie Powiatowym w Wągrowcu, ul. Kościuszki 15.

Znak spr. GN.6630 20. 2015 Wągrowiec, 2015-01-30

Z up. Starosty

Wiesława Lewandowski
INSPEKTOR

(Podpis przewodniczącego narady koordynacyjnej)

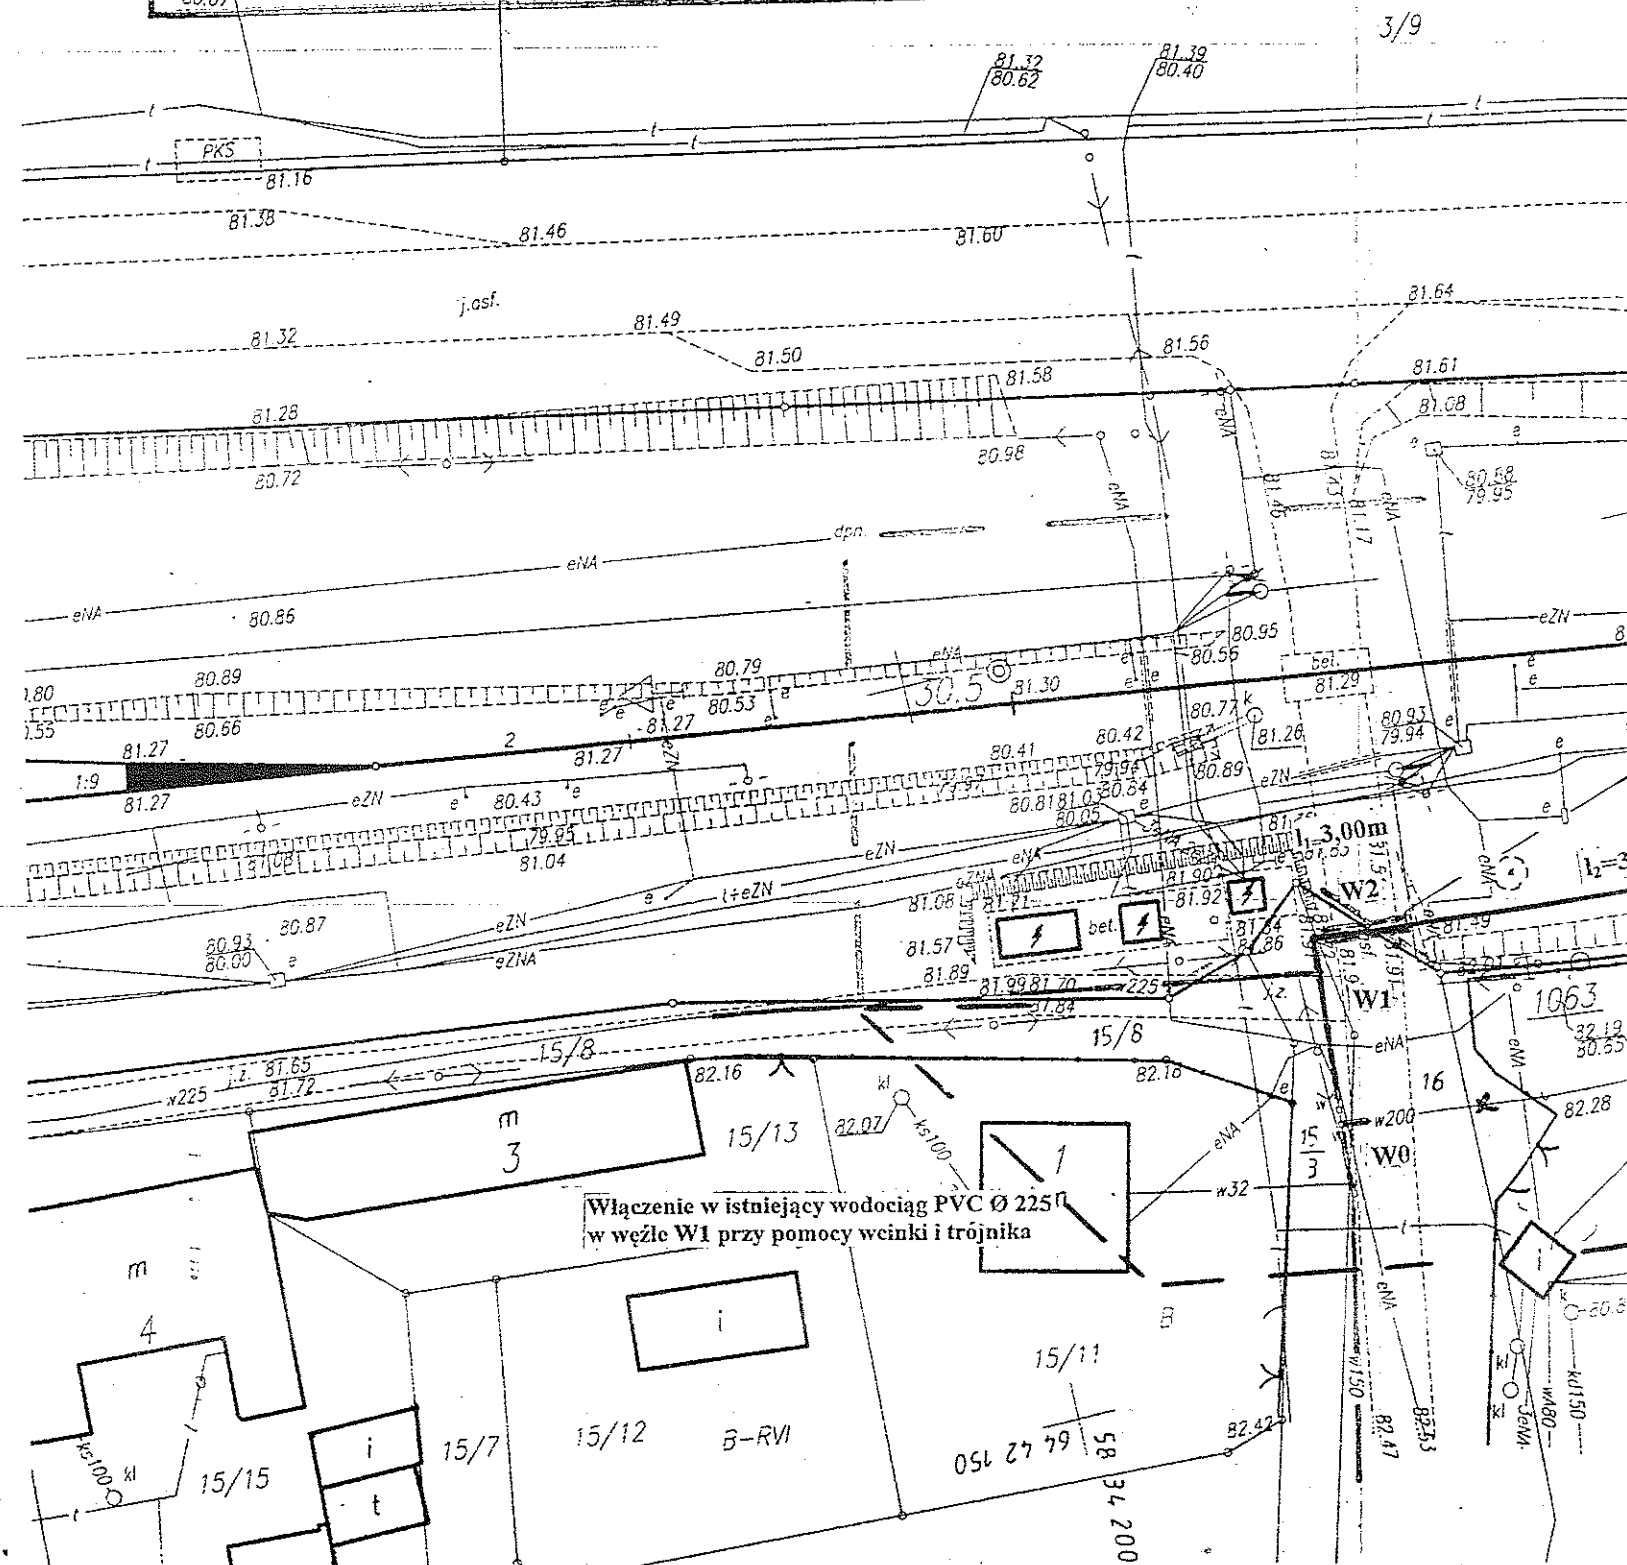



mgr inż. Zdzisław Gronowicz
upr. bud. W 200/03/PW
63-076 Skoki, Główna 22

Oznaczenia

- Projektowana kanalizacja sanitarna grawitacyjna
- — Projektowana kanalizacja sanitarna tłoczna
- Projektowane przyłącze kanalizacji sanitarnej
- KRno Komora rewizyjna z zaworem napowietrzająco-odpowietrzającym
- KRoo Komora rewizyjna z odwodnieniem i z zaworem napowietrzająco-odpowietrzającym
- KZ Komora z zasuwą odcinającą

Wykonawcy:

 **Grontmij Polska**

AQUA sp. z o.o.
ul. Kancelarska 28 60-327 Poznań

LIDER KONSORCJUM



UNIA EUROPEJSKA
Fundusz Spójności

Zamawiający: Związek Międzygminny "Puszcza Zielonka"

Inwestycja: **Kanalizacja obszaru Parku Krajobrazowego Puszcza Zielonka i okolic**
Kontrakt III - Zlewnia Oczyszczalni Ścieków w Szlachęcinie
Zadanie 7 - Kanalizacja sanitarna na obszarze gminy Skoki w zakresie miejscowości:
Sława Wielkopolska, Sławica, Szczodrochowo, Rejowiec, Skoki, Karolewo

Nazwa obiektu:
**ZADANIE 7b - SŁAWA, REJOWIEC,
SZCZODROCHOWO**

Nazwa rysunku:
Plan zagospodarowania terenu

Imię i nazwisko			Specjalność		Nr uprawnień	Podpis	
Funkcja	mgr inż. Piotr Woźniak		instal.-inżynieryjna		WKP/0251/POOS/05		
Projektant							
Opracował	mgr inż. Artur Kaczmarczyk		instal.-inżynieryjna				
	mgr inż. Marcin Aleksandrowicz		instal.-inżynieryjna				
	mgr inż. Bartosz Kamiński		instal.-inżynieryjna				
Sprawdzający	mgr inż. Małgorzata Syrewicz		instal.-inżynieryjna		Wa-208/02		
Nr umowy: 18/2006/341-05		Nr tomu	Stadium:	Branża:	Skala:	Nr rys.:	Revizja:
Data: wrzesień 2008rok		7b/SLW/S/1	PB	Technologia Konstrukcja	1:1000	3	0

SKALA 1:100/1000

wykonać przecięcie
lub przewięzać

5773AD
PVC 225
"QOTI" LOD 90

wykonać przeciskiem
lub przewiertem

twarty, jezdnia asfaltowa



PROFIL PODŁUŻNY

RUROCIĄGU TŁOCZNEGO $\Phi 355$

SKALA 1:100/1000

06.77.07.40000
AVC 225

wykonać przeciskiem

6-KRno

lub przewierciem
rura ochronna stalowa $\Phi 505$ mm
zabezpieczona antykorozyjnie, L=40.0m

7-KZ

nN -0.70

Pd -3.00

Ps -5.00

9.0 3350

komora z zaworem odpowietrzającym i armaturą odcinającą

komora z armaturą odcinającą

łuk segmentowy 60°

mgr inż. Elżbieta Kozłowska
upr. bud. N/120000/01
01-005 20.01.2012 r. strona 22

P.P. 70,00 M WPM

zmiana kierunku 3° uzyskać poprzez wygięcie rury

proj. kan. san. $\Phi 200$, Rz.d.=79.68

zmiana kierunku 8° uzyskać poprzez wygięcie rury

zmiana kierunku 7° uzyskać poprzez wygięcie rury

kabel energii $\Phi 150$

2.85

2.73

2.61

2.14

2.12

1.91

133.5m 3%

42.5m

2%

84.5m

12

163.5

20.0

183.5

14.0

197.5

42.5

240.0

9.5

219.5

75.0

324.5

4

5

6-KRno

7-KZ

8

9

2

3