



SZCZEGÓŁ A

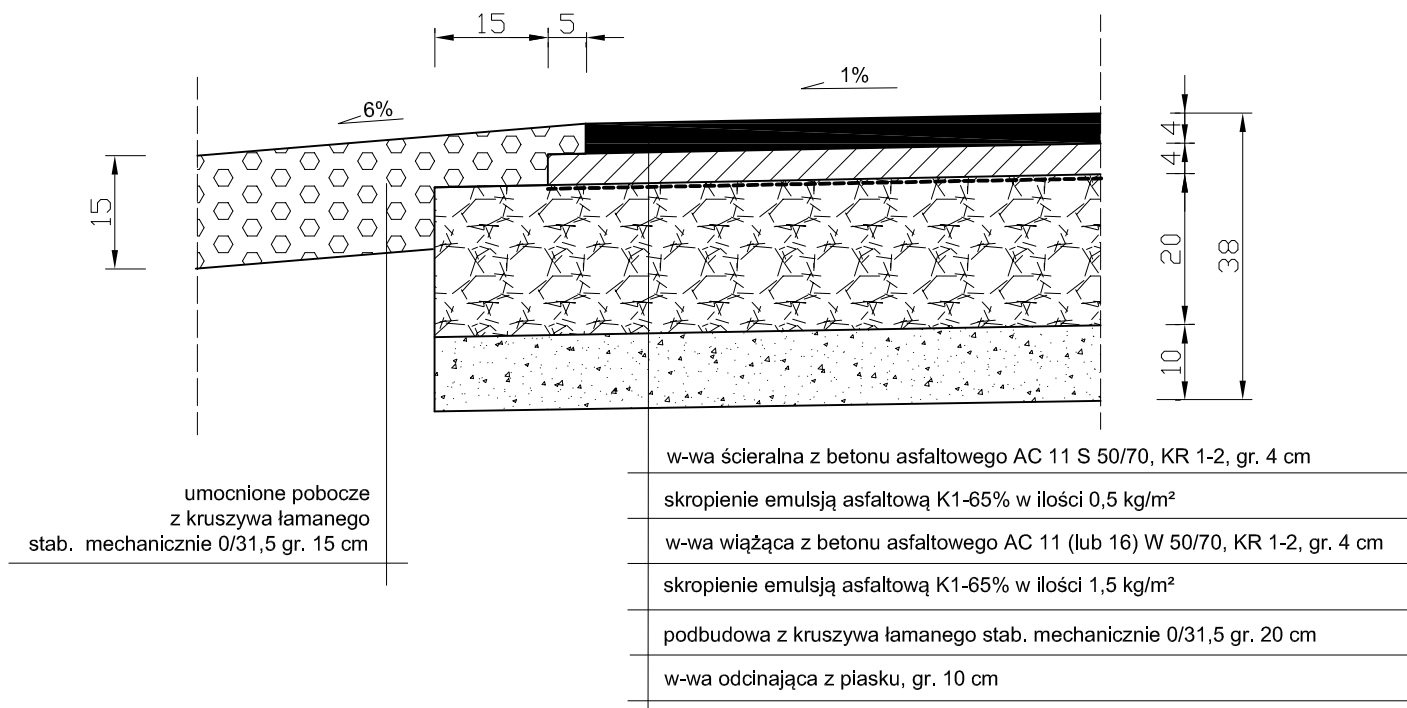

PRZEKRÓJ KONSTRUKCYJNY ZJAZDU

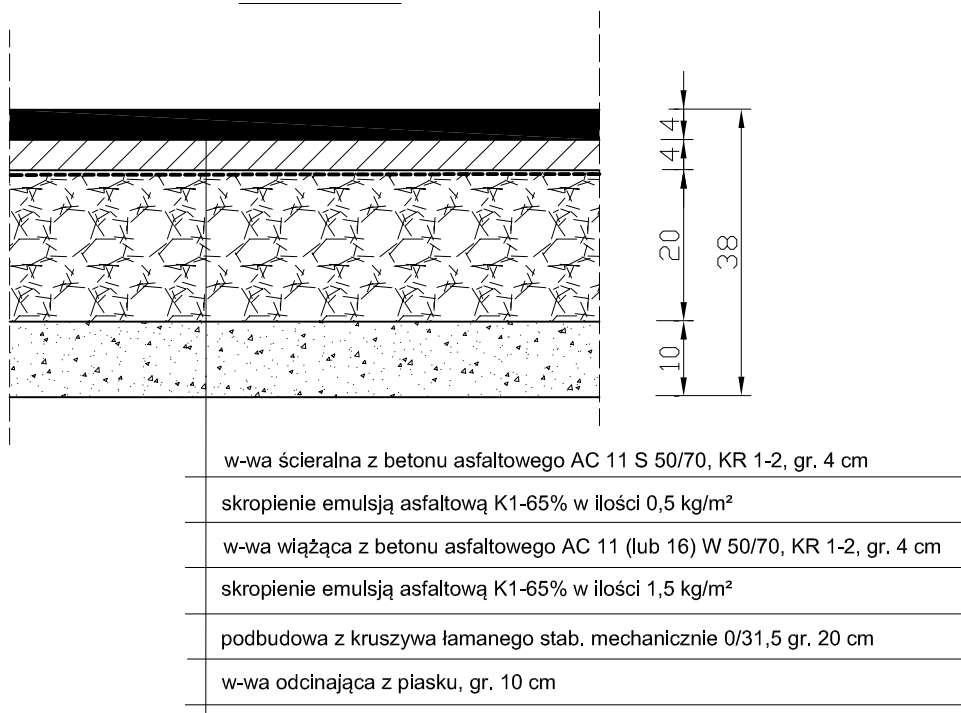

PROJEKTOWANIE DRÓG I ULIC NADZORY BUDOWLANE **ZDZISŁAW FUTRO**

62-100 Wągrowiec, Osiedle Niepodległości 4/2

Tel. 600 934 292

Regon 570238846

NIP: 766-108-67-00

Nazwa
i adres
objektu

**PRZEBUDOWA DROGI GMINNEJ W JABŁKOWIE
II ETAP**

Nr rys.:
2b

Przedmiot:

Przekroje konstrukcyjne

Skala: 1: 10

Projektant:

Futro Zdzisław Wągrowiec, Osiedle Niepodległości 4/2
Upr. 8345-558/82 par. 13 p.1

Data:
I-IV.2016 r.