

# UCHWAŁA Nr XXIX/196/2009

## Rady Miejskiej Gminy Skoki z dnia 19.03.2009r.

w sprawie :

### **Przystąpienia do sporządzenia miejscowego planu zagospodarowania przestrzennego Gminy Skoki – działki nr 491/2 i 491/4 w Potrzezanie**

Na podstawie art. 18 ust.2 pkt. 5 ustawy z dnia 8 marca 1990r. o samorządzie gminnym ( tekst jednolity Dz. U. z 2001r. Nr 142 poz. 1591 z późn. zmianami ) oraz art. 3 ust. 1 i art. 14 ust. 1, 2 ustawy z dnia 27 marca 2003r. o planowaniu i zagospodarowaniu przestrzennym ( Dz. U. Nr 80 poz. 717 z późniejszymi zmianami) Rada Miejska Gminy Skoki uchwala co następuje :

#### § 1

Przystępuje do sporządzenia miejscowego planu zagospodarowania przestrzennego Gminy Skoki dla działek nr 491/2 i 491/4 w Potrzezanie o łącznej pow. 4,9224 ha z przeznaczeniem na tereny zabudowy rekreacji indywidualnej - zgodnie z ustaleniami studium uwarunkowań i kierunków zagospodarowania przestrzennego Gminy Skoki.

#### § 2

Granice obszaru objętego projektem miejscowego planu zagospodarowania przestrzennego oznaczono na mapie ewidencyjnej w skali 1 : 5000 stanowiącej załącznik graficzny nr 1 i mapie poglądowej (wrys ze studium ) stanowiącej załącznik graficzny nr 2 do niniejszej uchwały.

#### § 3


Zakres opracowania planu obejmie całość problematyki wskazanej w art.15 ustawy o planowaniu i zagospodarowaniu przestrzennym ( Dz. U. Nr 80 poz. 717 z późniejszymi zmianami ).

#### § 4

Wykonanie uchwały powierza się Burmistrzowi Miasta i Gminy Skoki.

#### § 5

Uchwała wchodzi w życie z dniem podjęcia i podlega podaniu do publicznej wiadomości w sposób zwyczajowo przyjęty.

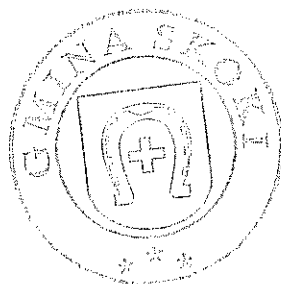

Przewodniczący Rady  
Miejskiej w Gminie Skoki  
*[Signature]*  
Edmund Chojnowski

## **U z a s a d n i e**

**do uchwały nr XXIX/196//2009  
Rady Miejskiej Gminy Skoki  
z dnia 19.03.2009r.**

Wnioskowane do opracowania miejscowego planu zagospodarowania przestrzennego działki nr 491/2 i 491/4 w Potrzeńcu z przeznaczeniem na tereny zabudowy rekreacji indywidualnej położone są przy istniejących działkach Rodzinnych Ogrodów Działkowych „Morena” w Potrzeńcu oraz okolicy parku i jeziora Włókna.

Celem sporządzania miejscowego planu zagospodarowania przestrzennego jest kształtowanie polityki przestrzennej na obszarze opracowania zgodnie z ustaleniami studium uwarunkowań i kierunków zagospodarowania przestrzennego Gminy Skoki.


Przedmiotowa działka zgodnie z ustaleniami studium uwarunkowań i kierunków zagospodarowania przestrzennego Gminy Skoki, które jest dokumentem określającym politykę przestrzenną gminy i lokalne zasady zagospodarowania przestrzennego, zatwierdzone uchwałą Rady Miejskiej Gminy Skoki nr L/305/98 z dnia 16.06.1998r stanowią „tereny rolne preferowane do przekształceń na rekreacyjno - sportowe”.

Zgodnie z ustawą o samorządzie gminnym do wyłącznej właściwości Rady Gminy należy podejmowanie uchwał w sprawie opracowania miejscowych planów zagospodarowania przestrzennego. Wobec powyższego podjęcie niniejszej uchwały należy uznać za zasadne.

BURMISTRZ

Tadeusz Kłos

**ZALĄCZNIK GRAFICZNY NR 1 DO UCHWAŁY RADY MIEJSKIEJ  
GMINY SKOKI NR XXIX/196/2009 Z DNIA 19.03.2009r.**

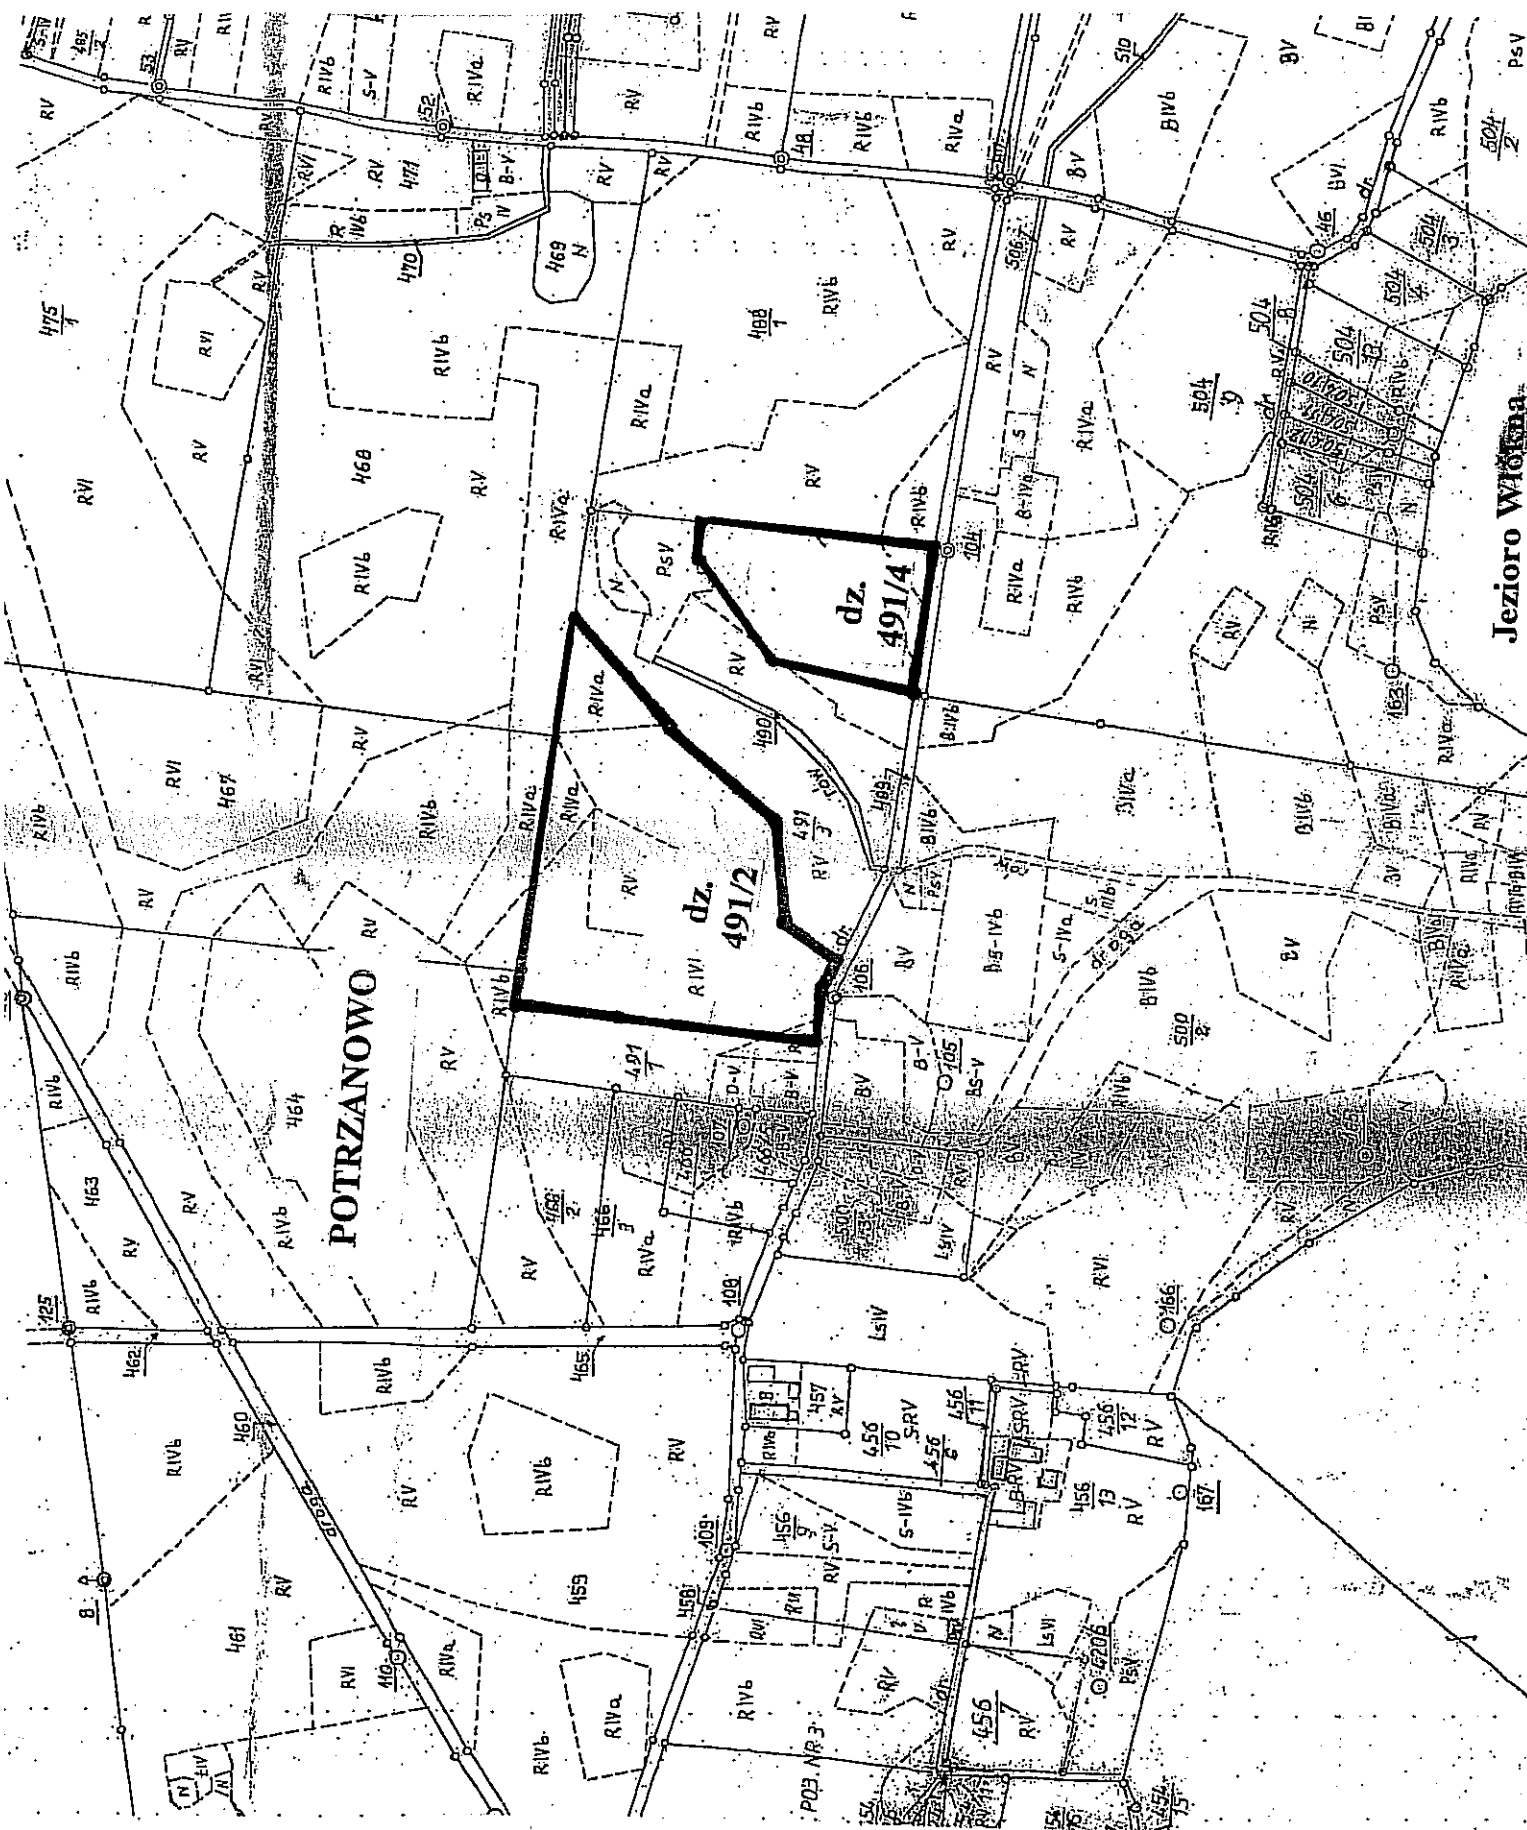


GMINA : SKOKI  
WIEŚ : POTRZANOWO  
DZIAŁAKI NR : 491/2 i 491/4

Przewodniczący Rady  
Miejscowej Skoki

Edward Kukuła

— GRANICA OBSZARU OPRACOWANIA PLANU  
SKALA 1 : 5 000

ZAŁĄCZNIK GRAFICZNY NR 2 DO UCHWAŁY RADY MIEJSKIEJ  
GMINY SKOKI NR XXIX/196/2009 Z DNIA 19.03.2009r.

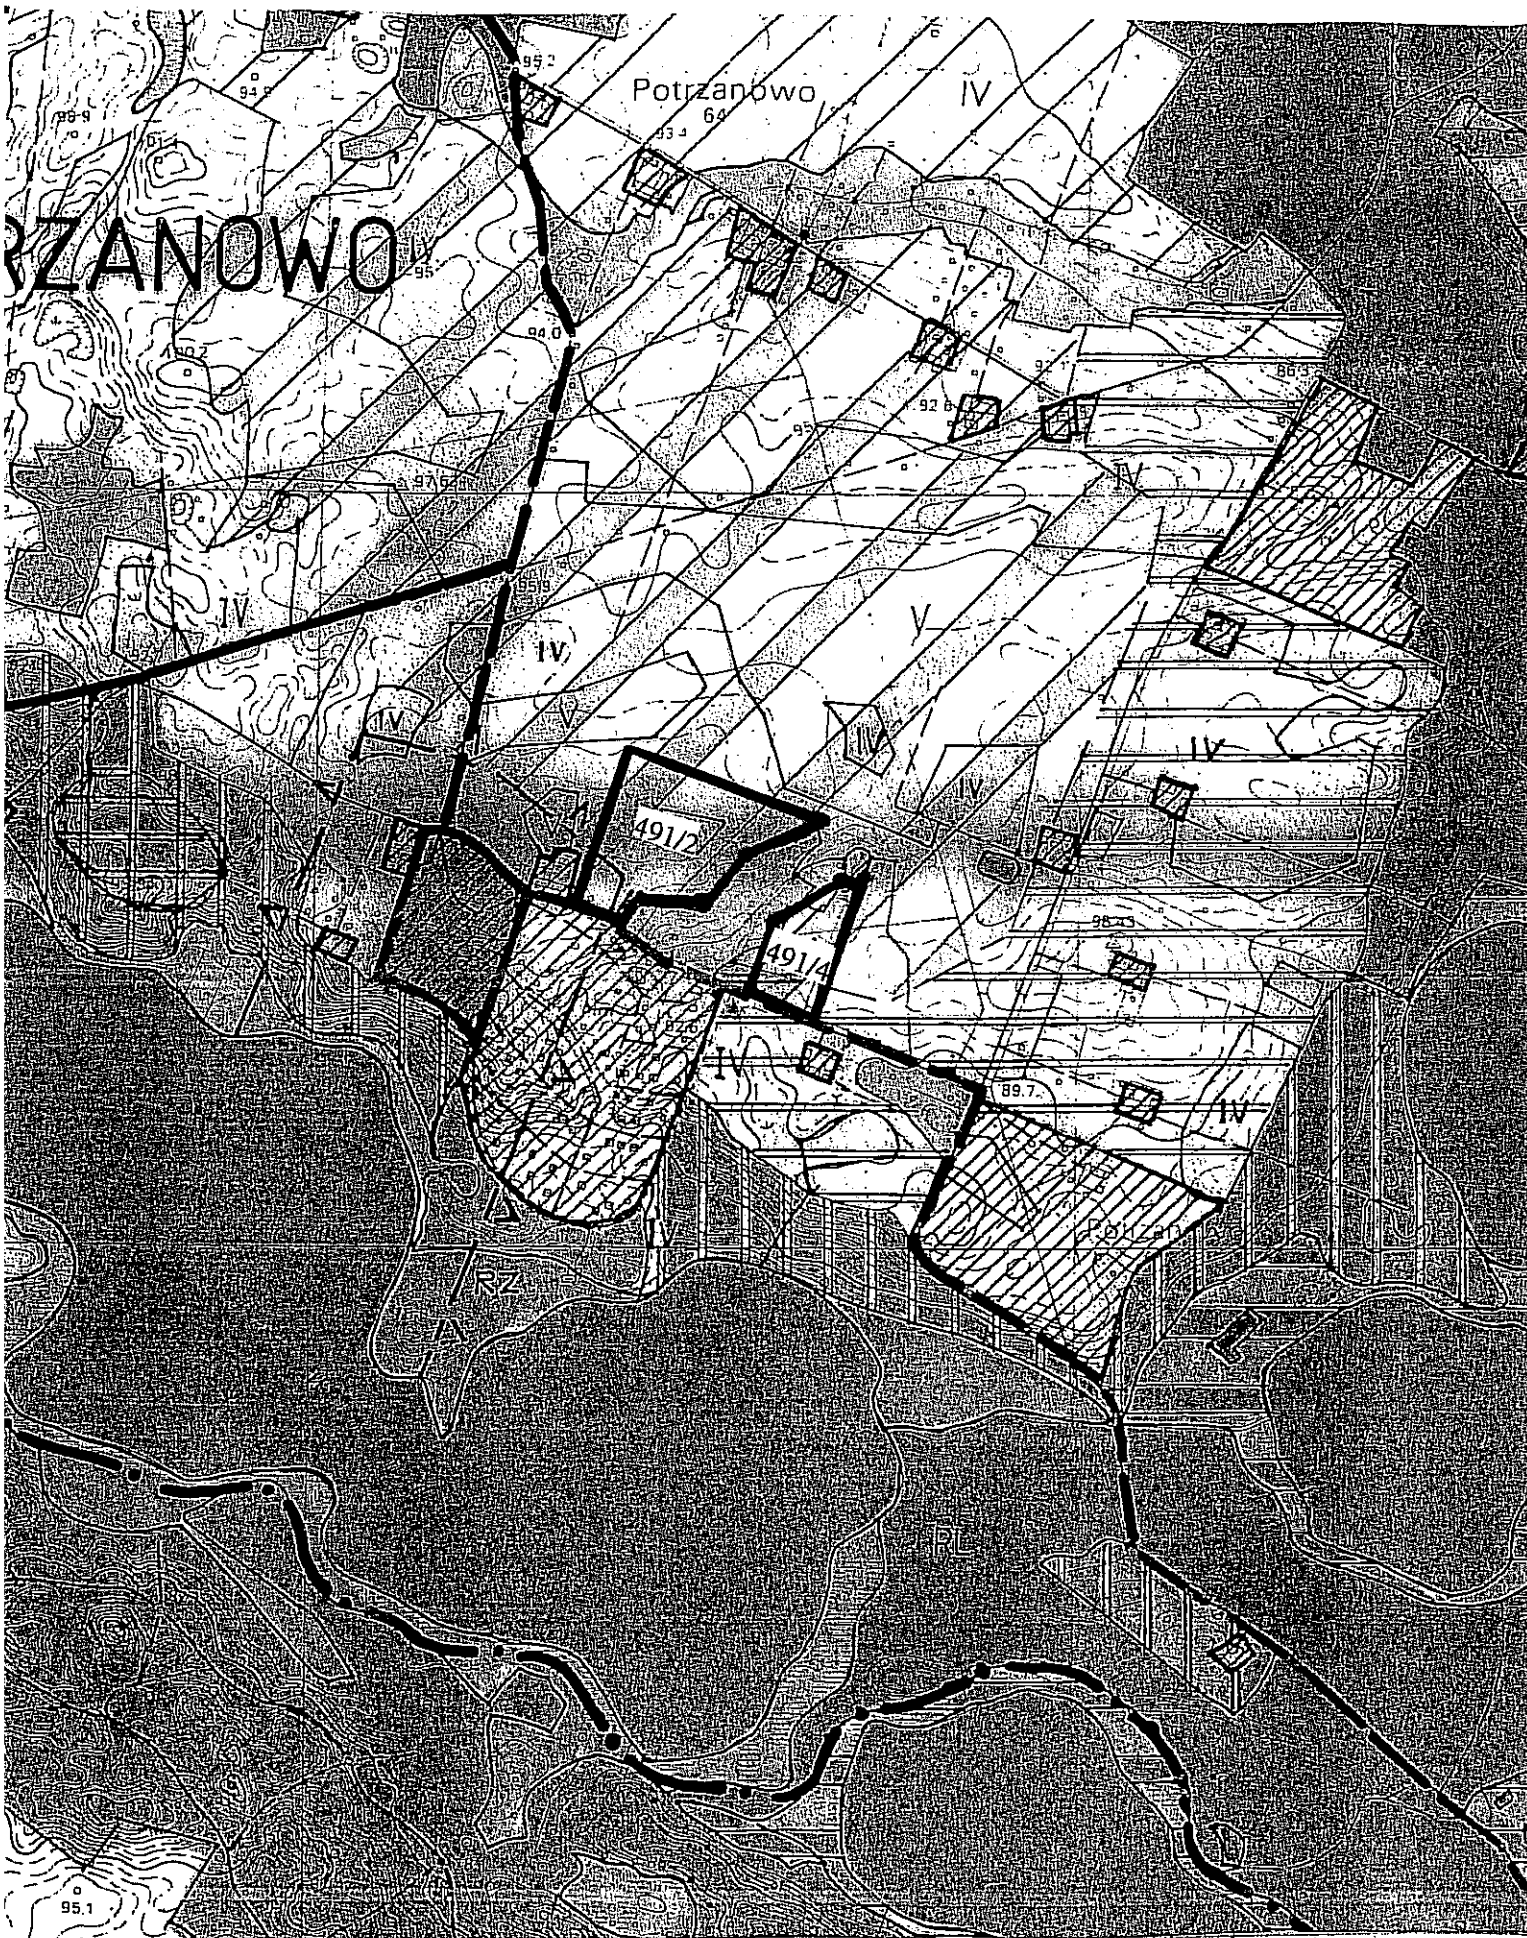

— GRANICA OBSZARU OPRACOWANIA PLANU  
(WYRYS ZE STUDIUM)

Przewodniczący Rady  
Miejscowej  
*[Signature]*  
Zbigniew [Name]