

UCHWAŁA NR XXXV/233/2009

Rady Miejskiej Gminy Skoki

z dnia 17.09. 2009r.

w sprawie:

wyrażenia zgody na zbycie nieruchomości gruntowych przeznaczonych pod budownictwo mieszkaniowe jednorodzinne położonych w Potrzebanowie w rejonie ul. Szkolnej

Na podstawie art.18, ust. 2, pkt. 9, lit. „a” ustawy z dnia 8 marca 1990r. o samorządzie gminnym (tekst jednolity Dz.U. nr 142 z 2001r. poz. 1591 ze zmianami)

Rada Miejska Gminy Skoki

uchwala, co następuje:

§ 1.

1. Wyraża się zgodę na zbycie nieruchomości gruntowych przeznaczonych pod budownictwo mieszkaniowe jednorodzinne położonych w Potrzebanowie w rejonie ul. Skockiej oznaczonych geodezyjnie, jako działki:

L.p.	Nr działki	Powierzchnia działki w ha	Księga Wieczysta
1.	762/5	0,0756	48.770
2.	762/7	0,0997	48.770
3.	762/8	0,0974	48.770
4.	762/9	0,0974	48.770
5.	762/10	0,0961	48.770
6.	762/11	0,0893	48.770
7.	762/12	0,0974	48.770
8.	762/13	0,0974	48.770
9.	762/14	0,0949	48.770
10.	762/15	0,0792	48.770
11.	762/16	0,0832	48.770
12.	762/17	0,0840	48.770
13.	762/18	0,0848	48.770
14.	762/19	0,1031	48.770


2. Szczegółową lokalizację przeznaczonych do zbycia działek budowlanych przedstawia załącznik Nr 1 do niniejszej uchwały.

§ 2.

Wykonanie uchwały powierza się Burmistrzowi Miasta i Gminy Skoki.

§ 3.

Uchwała wchodzi w życie z dniem podjęcia.

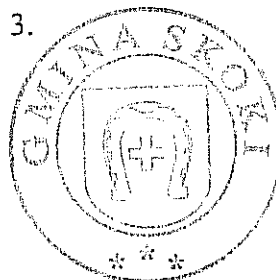

Przewodniczący Rady
Miejskiej Gminy Skoki

Zbigniew Kujawa

UZASADNIENIE

do uchwały Nr XXXV/233/2009 Rady Miejskiej Gminy Skoki
z dnia 17.09. 2009r.

w sprawie:

wyrażenia zgody na zbycie nieruchomości gruntowych przeznaczonych pod budownictwo mieszkaniowe jednorodzinne położonych w Potrzebnowie w rejonie ul. Szkolnej.

W ostatnim okresie czasu wzrosło znacznie zainteresowanie ze strony inwestorów terenami budowlanymi na terenie Gminy Skoki przeznaczonymi pod budownictwo mieszkaniowe jednorodzinne.

Wychodząc naprzeciw takiemu zapotrzebowaniu przygotowano nowe tereny przeznaczone pod budownictwo mieszkaniowe w Potrzebnowie. Działki budowlane w Potrzebnowie w rejonie ul. Szkolnej powstały w rezultacie geodezyjnego podziału większego terenu obejmującego działkę nr 762. Podział geodezyjny przeprowadzono w oparciu o koncepcję zagospodarowania działki nr 762 i warunki zabudowy określone w decyzji Nr 68/09 Burmistrza Miasta i Gminy Skoki z dnia 17.06.2009r.

Wymienione w uchwale działki budowlane proponuje przeznaczyć się do sprzedaży w drodze przetargu.

Sprzedaż nieruchomości gruntowych należy do spraw majątkowych Gminy, o których decyduje Rada Gminy podejmując stosowną uchwałę.

W tej sytuacji podjęcie niniejszej uchwały przez Radę Miejską Gminy Skoki uważa się za uzasadnione.

BURMISTRZ

Tadeusz Kłos


Skala 1:1000

Wykaz synchronizacyjny

Oznaczenie działki wg KW 48770				Ozi
Nazwa obrębu	Nr mapy	Nr działki	Powierzchnia ha	Naz obr
Potrzebowo		762	2.7700	Pot

Właściciel: Gmina Skoki

Zmiana powierzchni nastąpiła w wyniku ustalenia gra obliczenia powierzchni działki 762

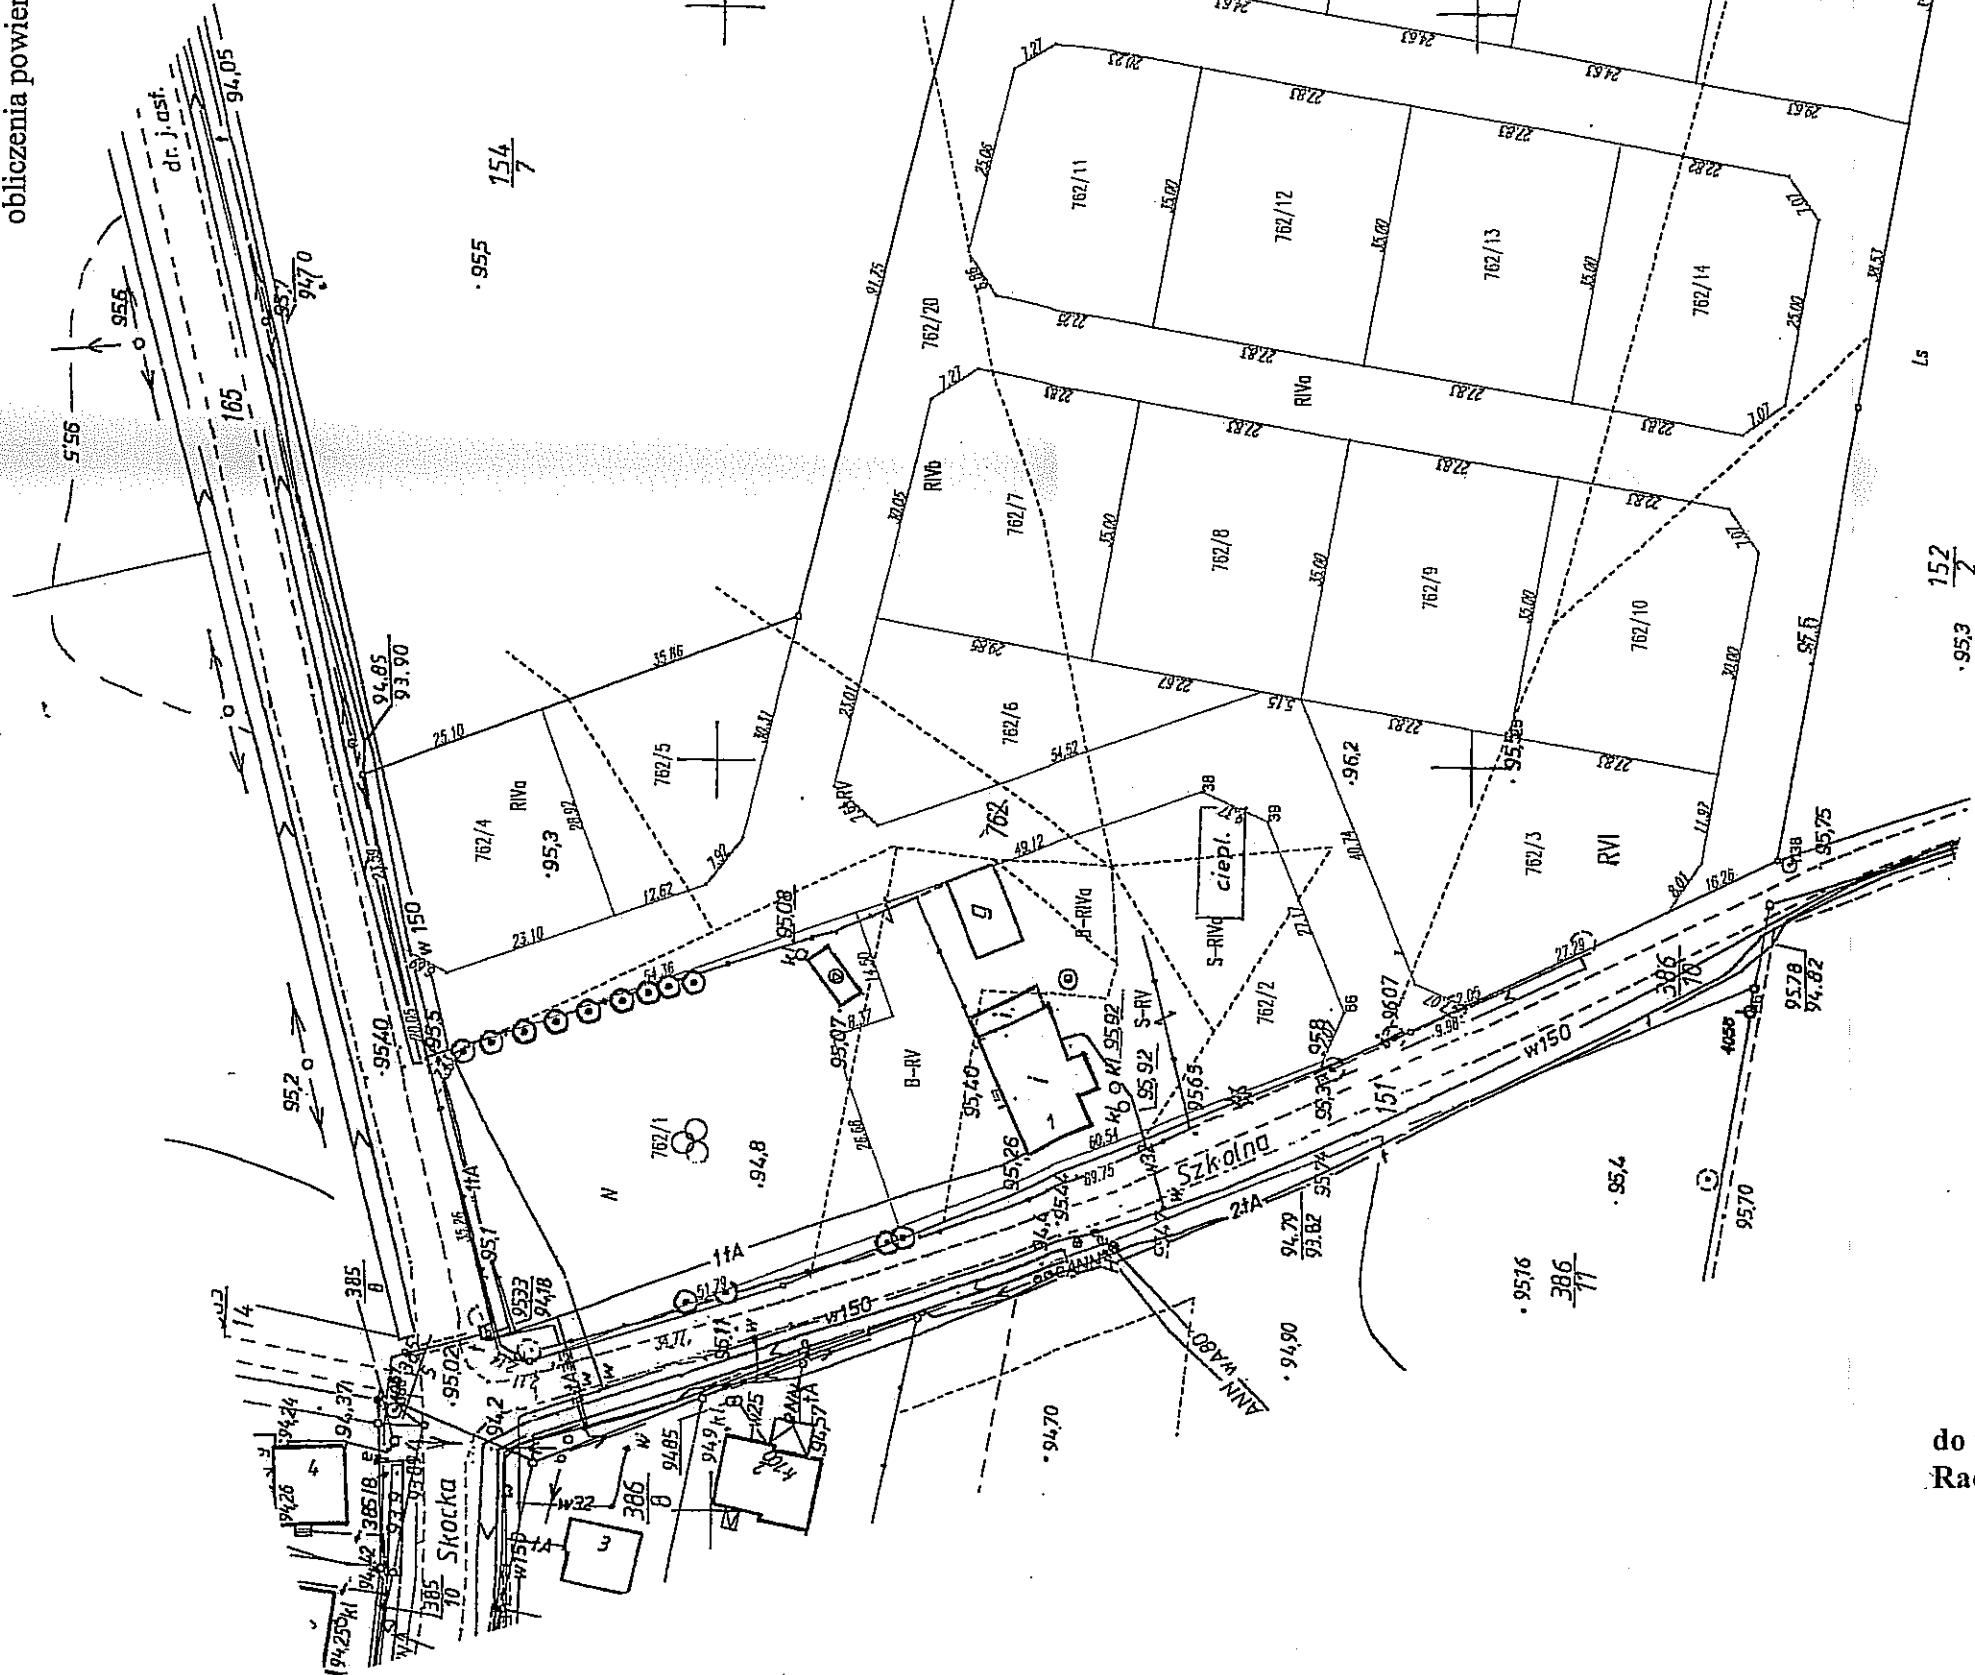

Przewodniczący Rady
Miejskiej Gminy Skoki
Zbigniew Kujawa

Załącznik Nr 1
do uchwały Nr XXXV/233/2009
Rady Miejskiej Gminy Skoki
z dnia 17.09.2009r.