


Załącznik mapowy nr A

ZAKRES OPRACOWANIA DOKUMENTACJI PROJEKTOWEJ

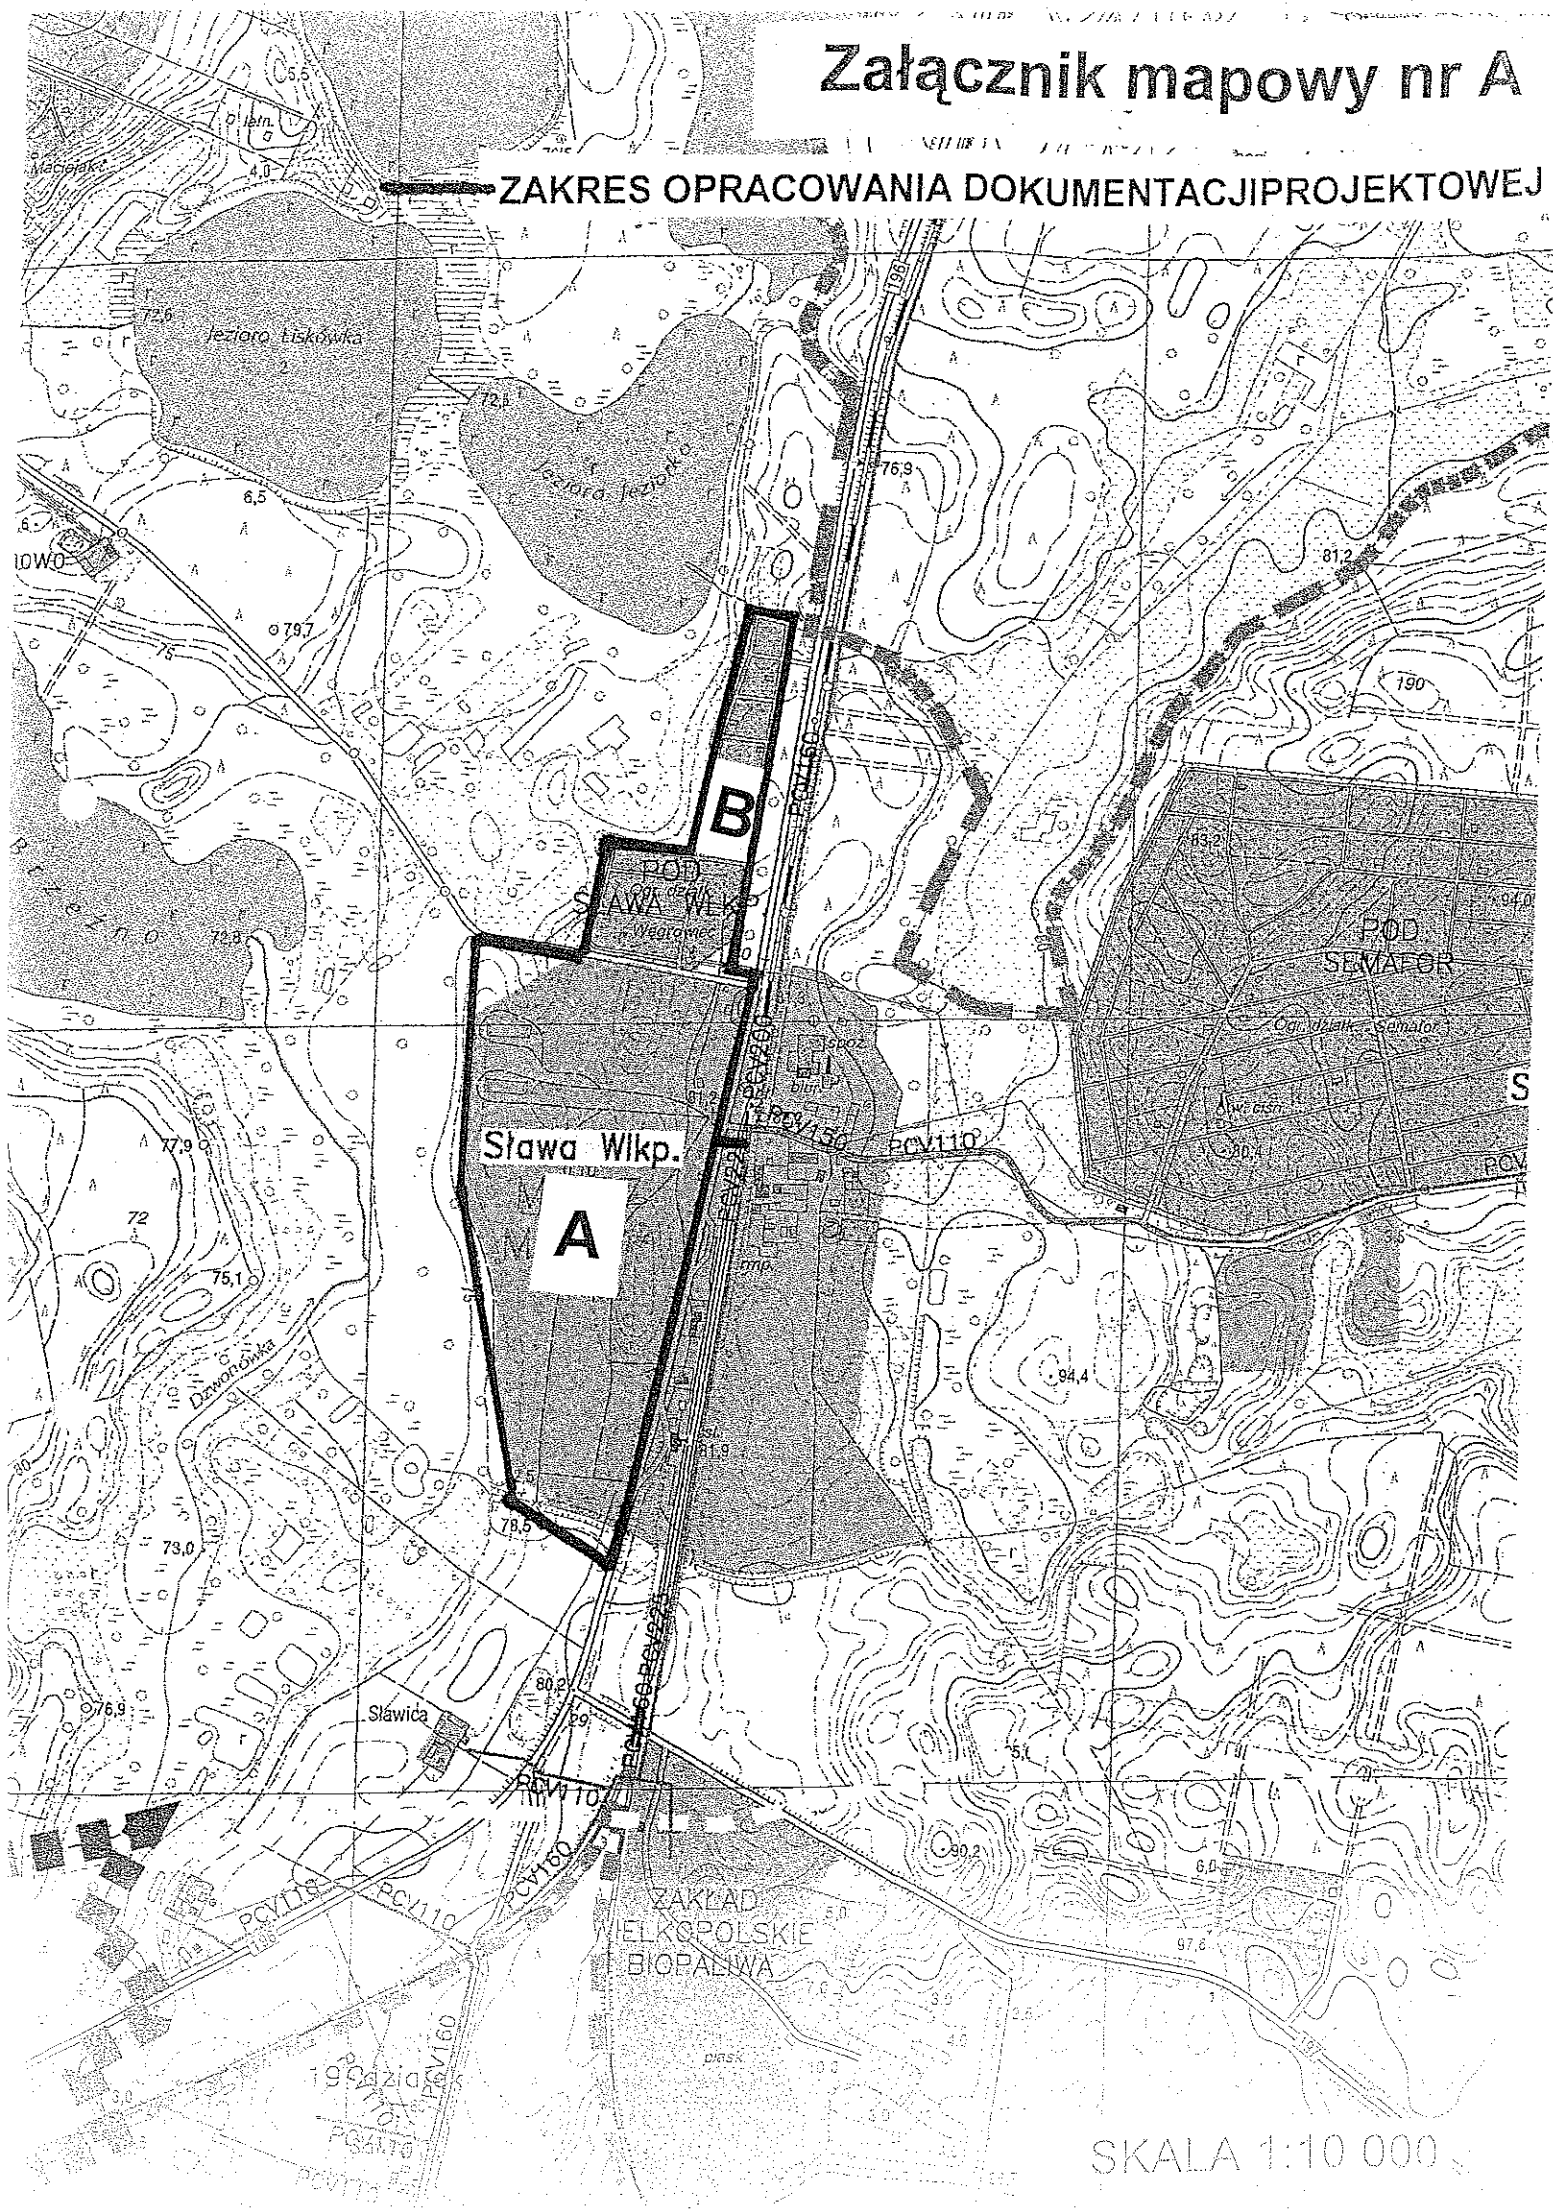

Załącznik mapowy nr A1

MIEJSCOWY PLAN Z PRZESTRZENNE OBEJMUJĄCY OBSZAR DZIAŁEK NR 3/7, 3/8, 3/9 i 3/10 w SŁAWIE WLKP.

OBJAŚNIENIA OZNACZEŃ

LINE REGULACYJNE

- GRANICA OBSZARU OBJĘTEGO
OPRACOWANIEM PLANEM MIEJSCOWYM
- LINE ROZGRANICZAJĄCE TERENY O RÓŻNYM
PRZEZNACZENIU LUB RÓŻNYCH
ZASADACH ZAGOSPODAROWANIA
- LINE ZABUDOWY NIEPRZEKRAZALNA
- LINE ZABUDOWY OBOWIĄZUJĄCA

PRZEZNACZENIA TERENÓW

- TERENY ZABUDOWY MIESZKANIOWEJ
i DOMORODZINNEJ
- TERENY ZABUDOWY USŁUGOWEJ
- TERENY ZIELENI URZĄDZONEJ
- TERENY INFRASTRUKTURY -
ENERGETYKI
- TERENY INFRASTRUKTURY -
KANALIZACJI
- TERENY DRÓG PUBLICZNYCH - GŁÓWNYCH
RUCHU PRZYSPIESZONEGO
- TERENY DRÓG PUBLICZNYCH DOJAZDOWYCH
- TERENY CIĄGÓW PIESZO-ROWEROWYCH
- TERENY WÓD POWIERZCHNIOWYCH
- LINE NASADZEŃ ALEJOWYCH
- AKCENT PLASTYCZNY
- PRZEPUST
- STREFA OCHRONY
STANOWISK ARCHEOLOGICZNYCH

WYRYS ZE STUDIUM

WYKAZUNKÓW I KIERUNKÓW ZAGOSPODAROWANIA
PRZESTRZENNEGO GMINY SKOKI
POTWIERDZONEGO UCHWAŁĄ NR L/305/98
RADY MIEJSKIEJ GMINY SKOKI Z DNIA 16.06.1998r.

Przewodniczący Rady
Miejskiej Gminy Skoki
[Podpis]
Zmierzewski Henryk

skala 1:1 000

0m 50m 100m 150m

skala 1:10 000

GŁÓWNY PROJEKTANT:	mgr inż. arch. Maria Jurczyńska
	Złotek Zachodni (Ciepłownia i budynek Urzędu)
ZESPÓŁ PROJEKTANTÓW:	mgr Iwona Ludwiczak
	mgr Wojciech Brzuchalski
	mgr inż. Jarosław Soltman
	mgr inż. Andrzej Biliński


Załącznik nr 1 do Uchwały Nr XXXVI/245/09
Rady Miejskiej Gminy Skoki z dnia 27.10.2009 r.

Załącznik mapowy nr A2

Szczegół B


Plan ogródków działkowych

„Sława Wielkopolska”

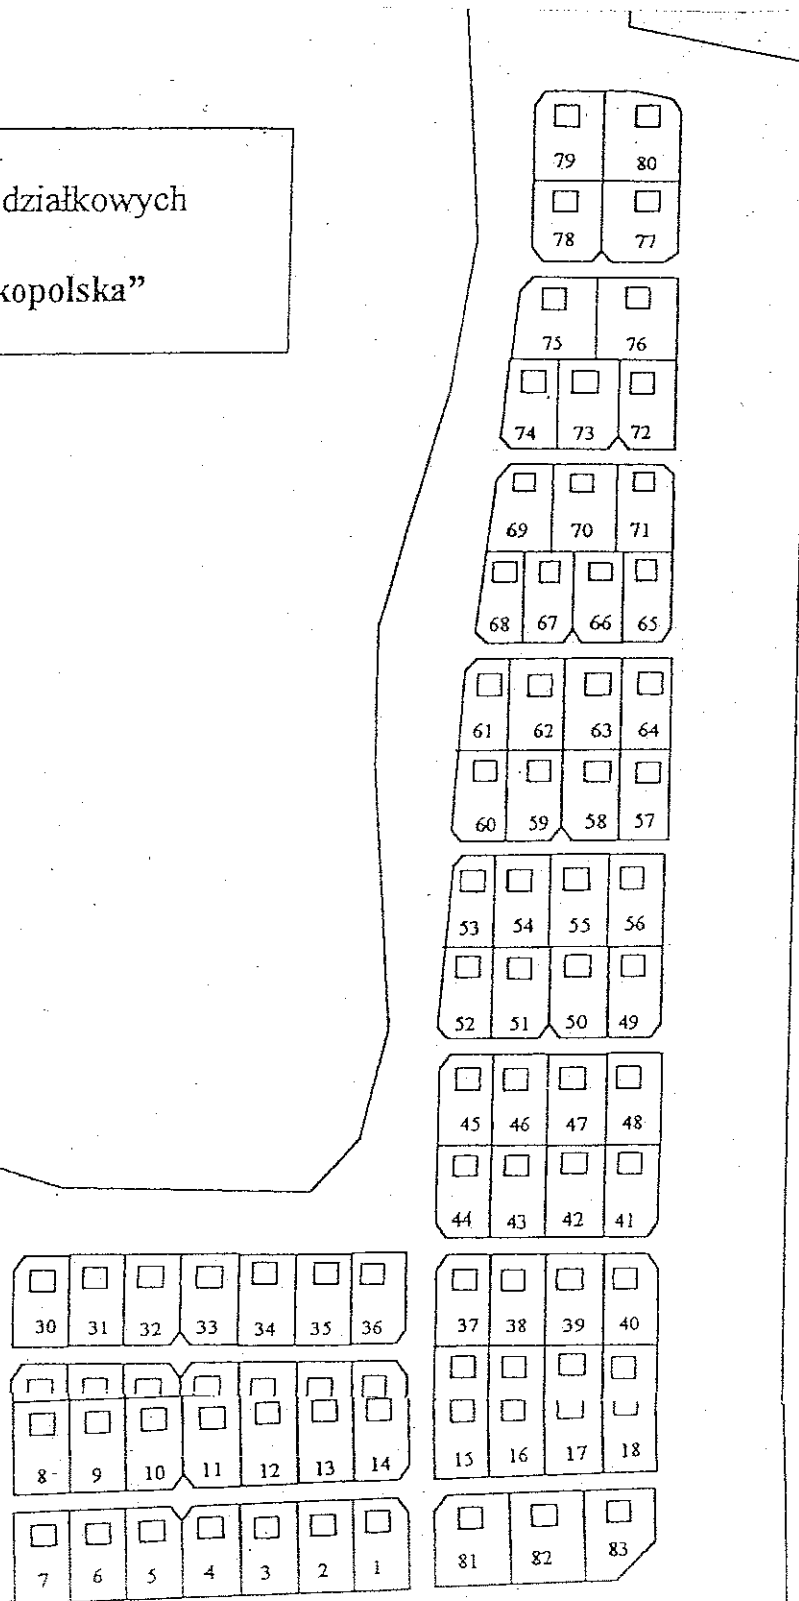


Załącznik mapowy nr B

ZAKRES OPRACOWANIA DOKUMENTACJI PROJEKTOWEJ

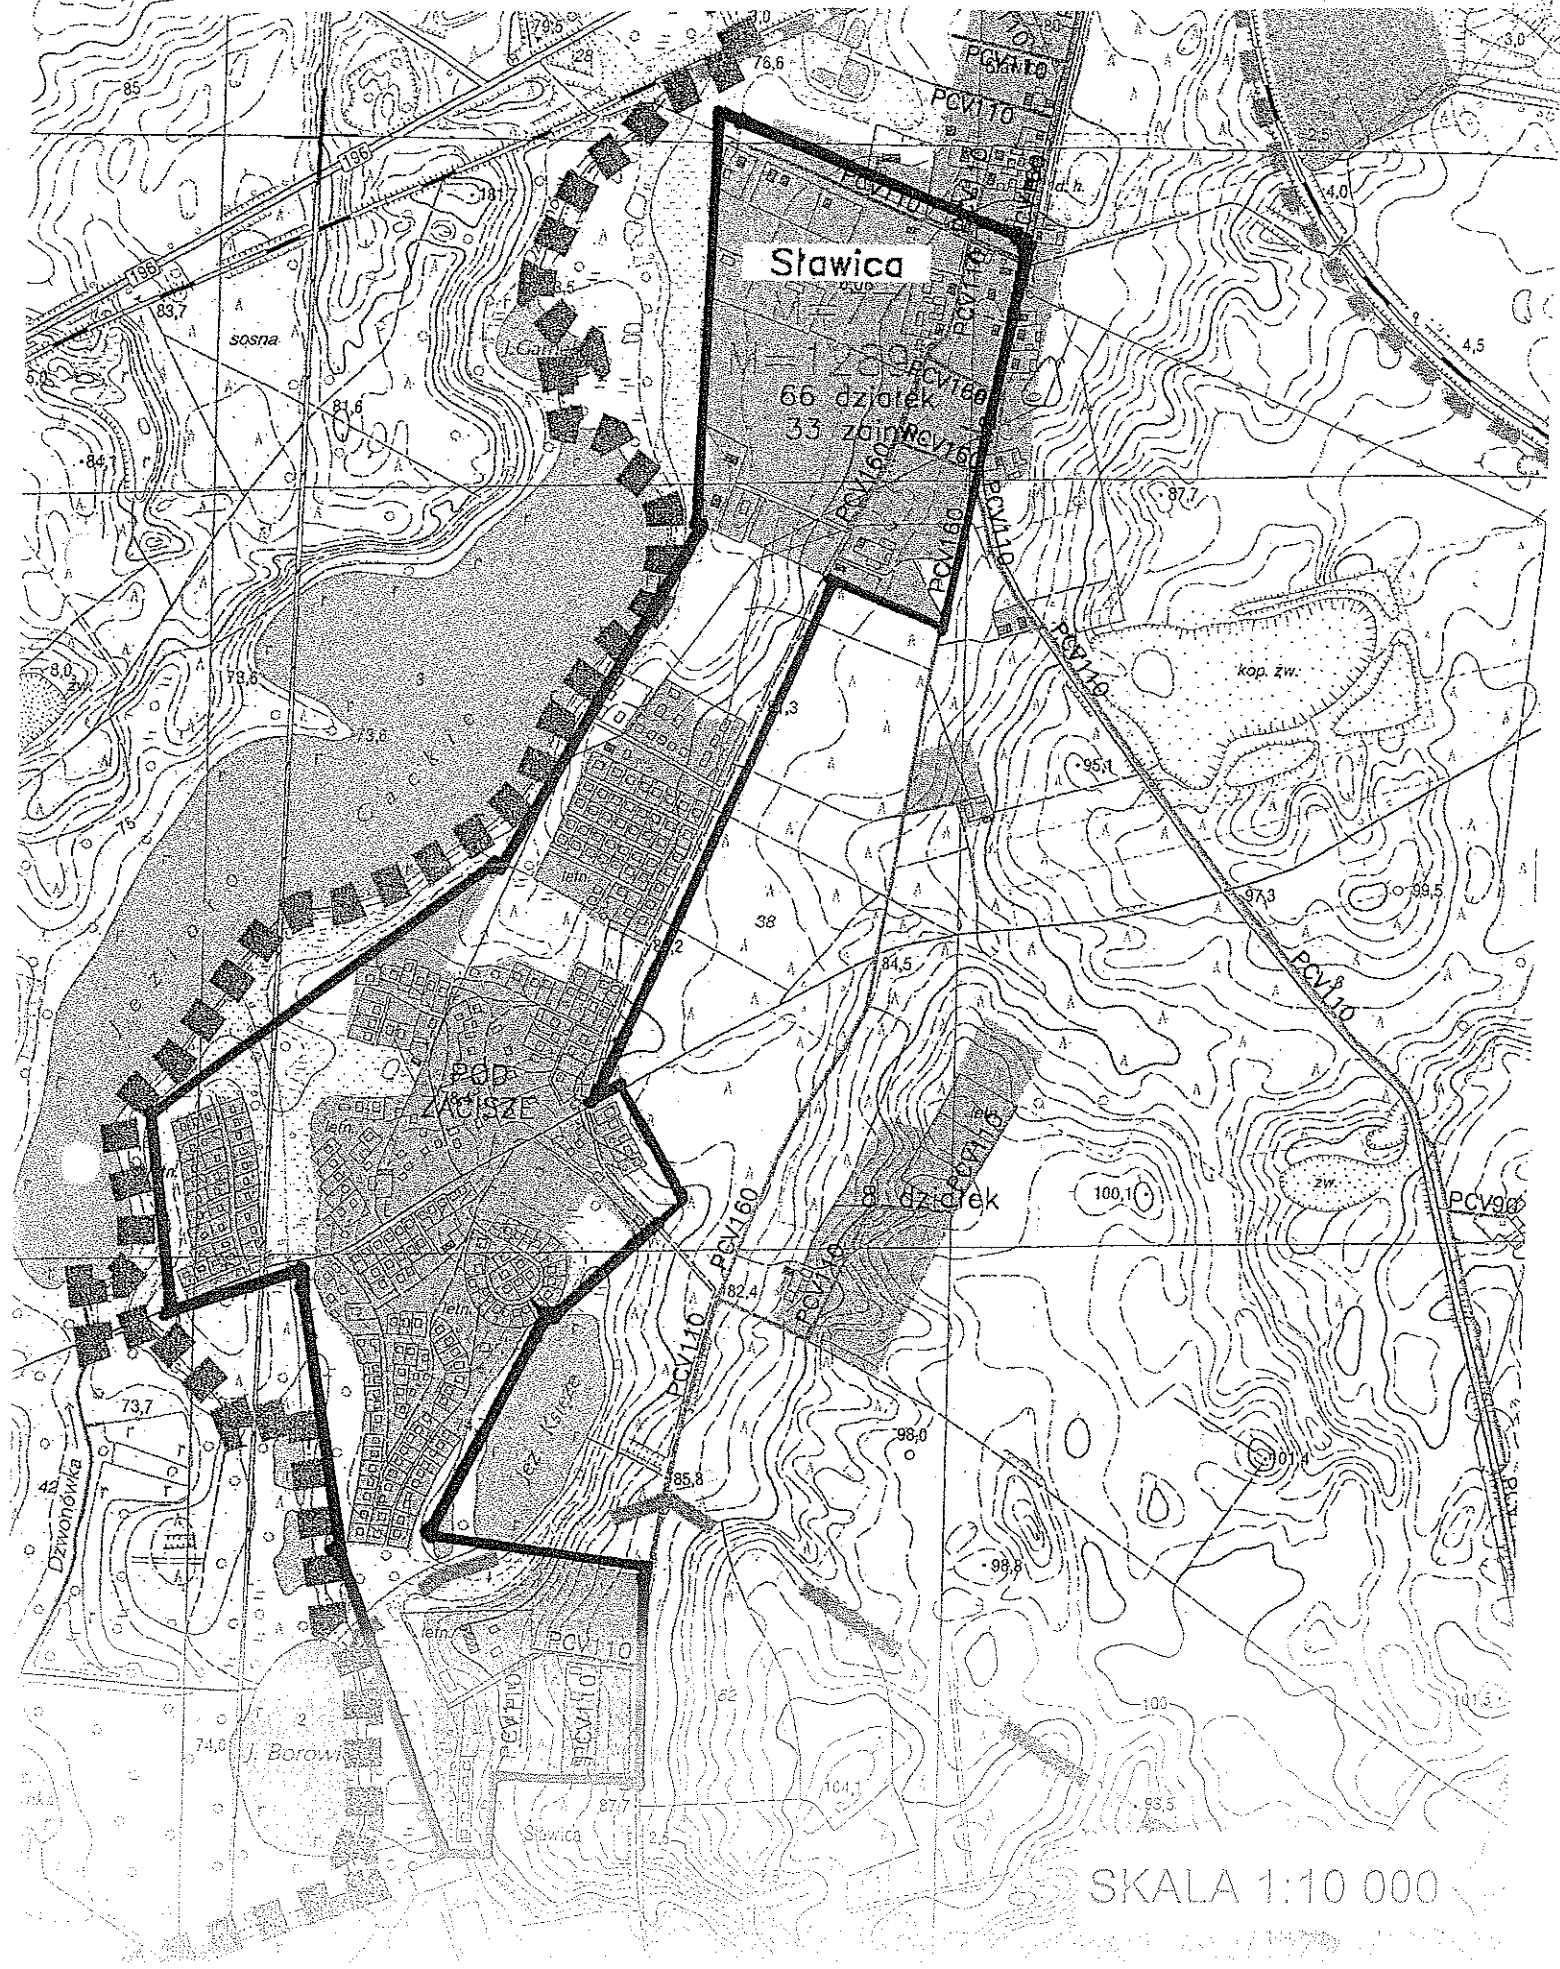


Załącznik mapowy nr C

PROPONOWANA LOKALIZACJA ZBIORNIKA

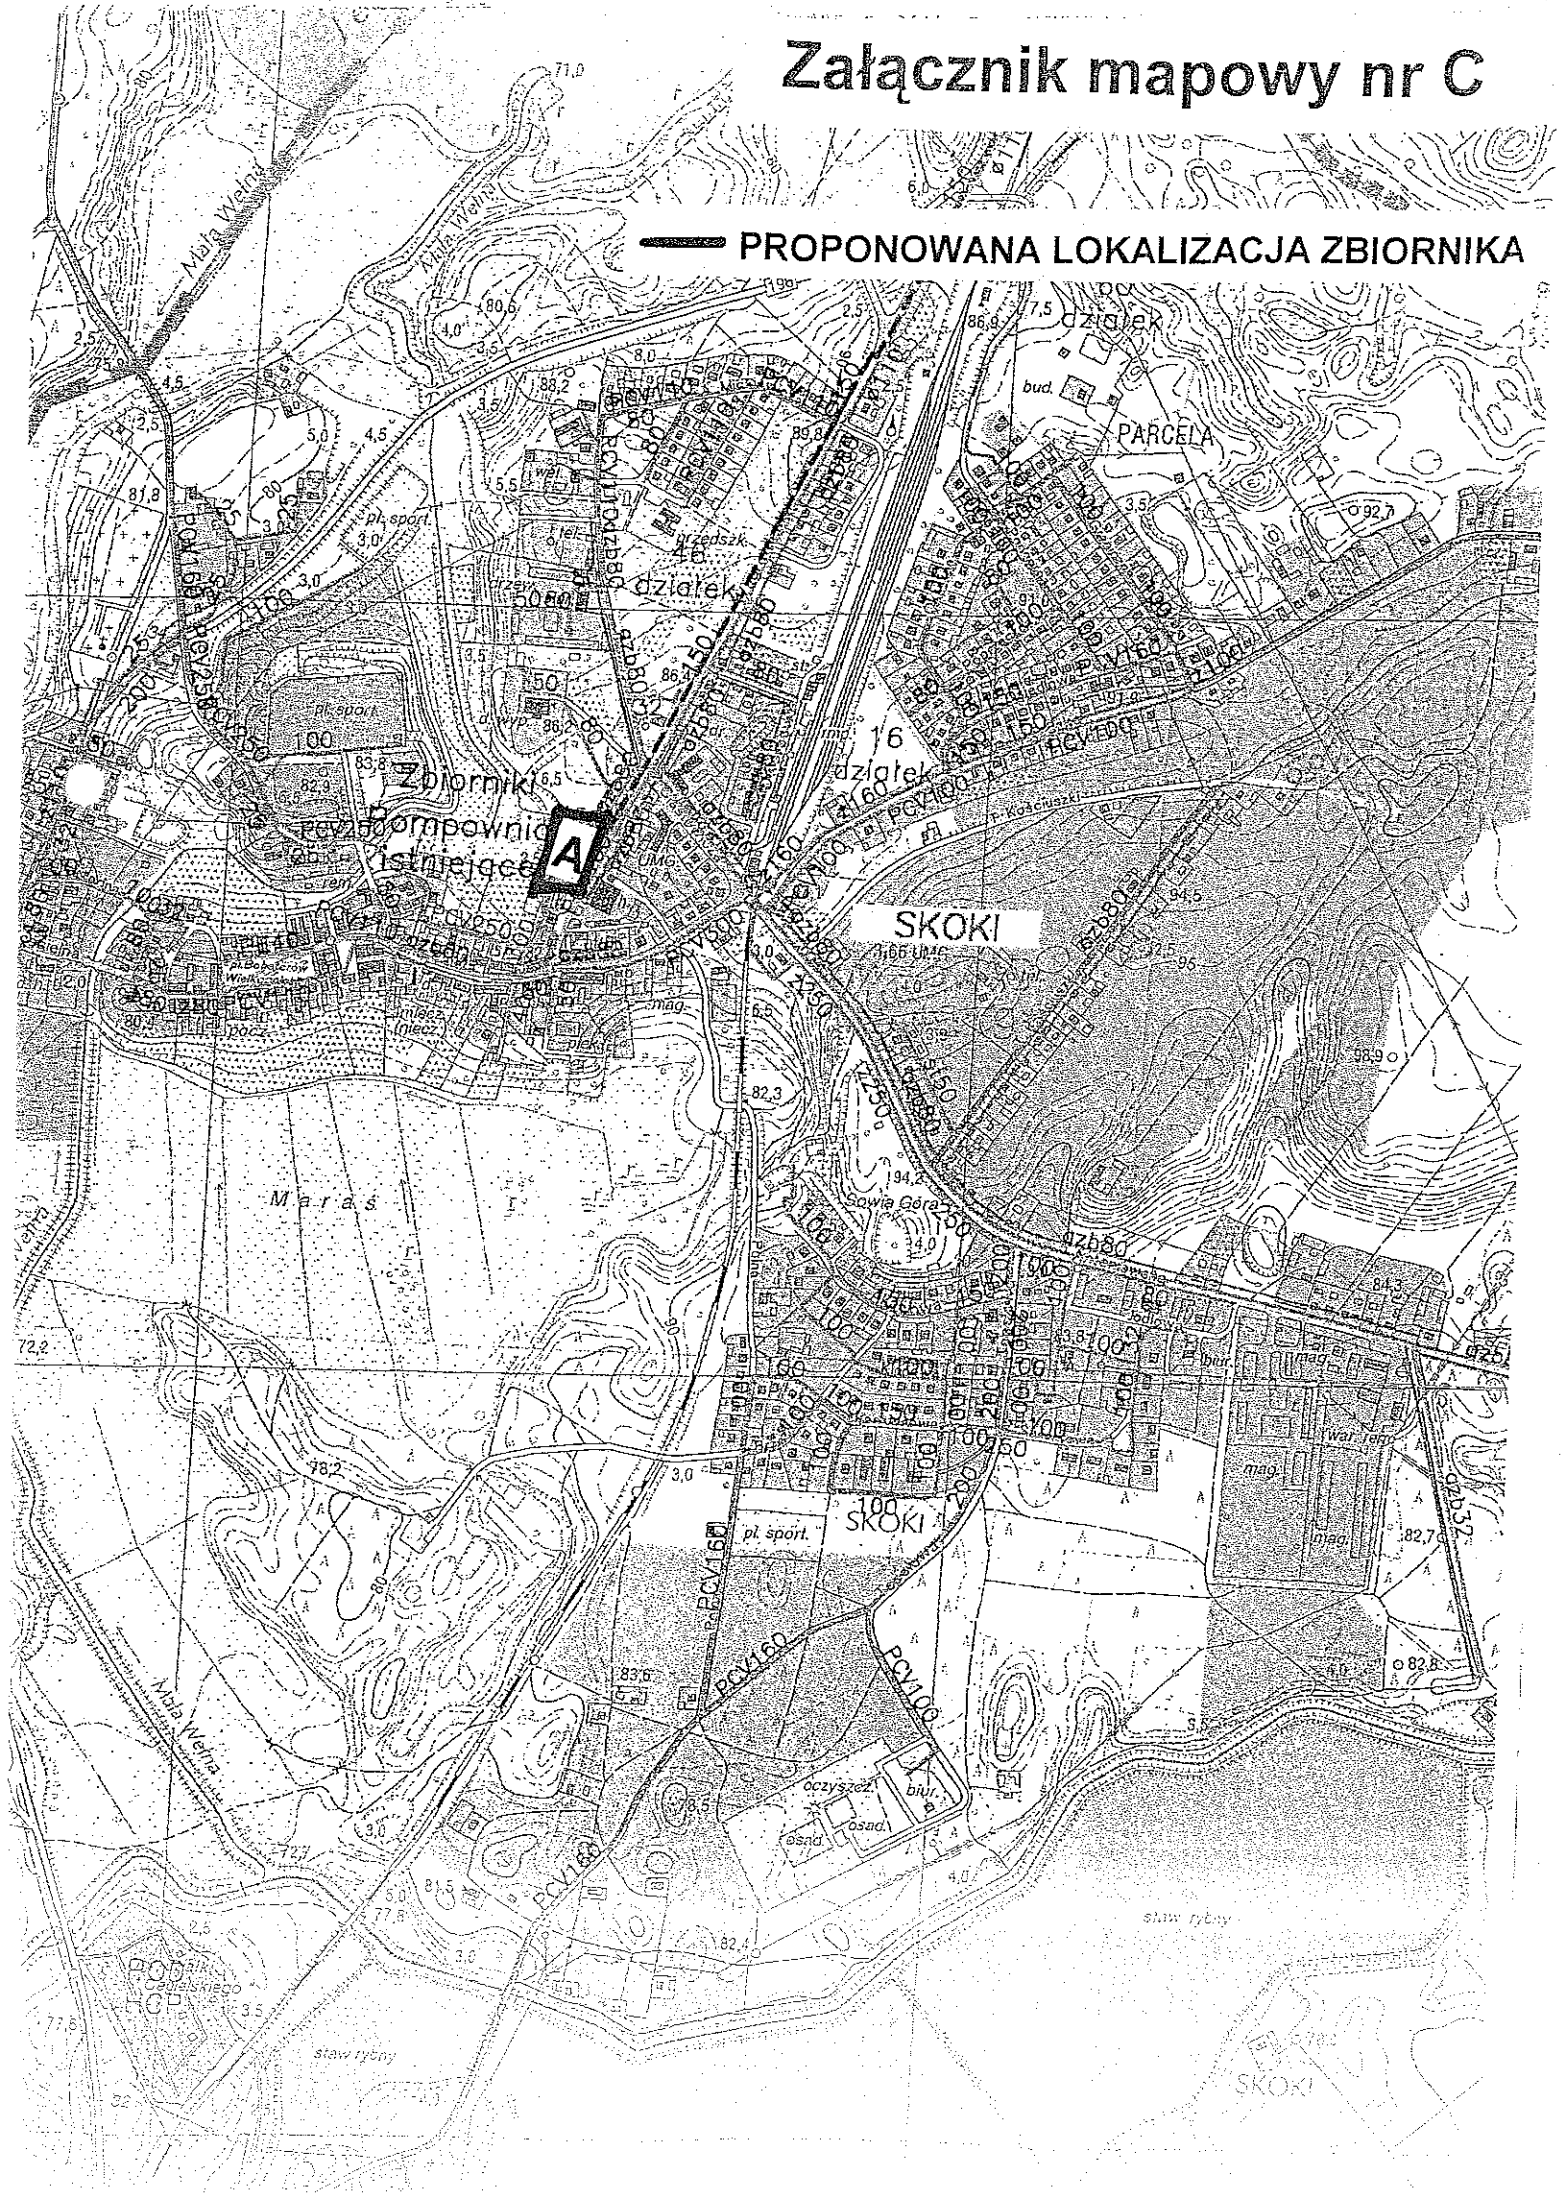

Załącznik mapowy nr C1

Szczegół A

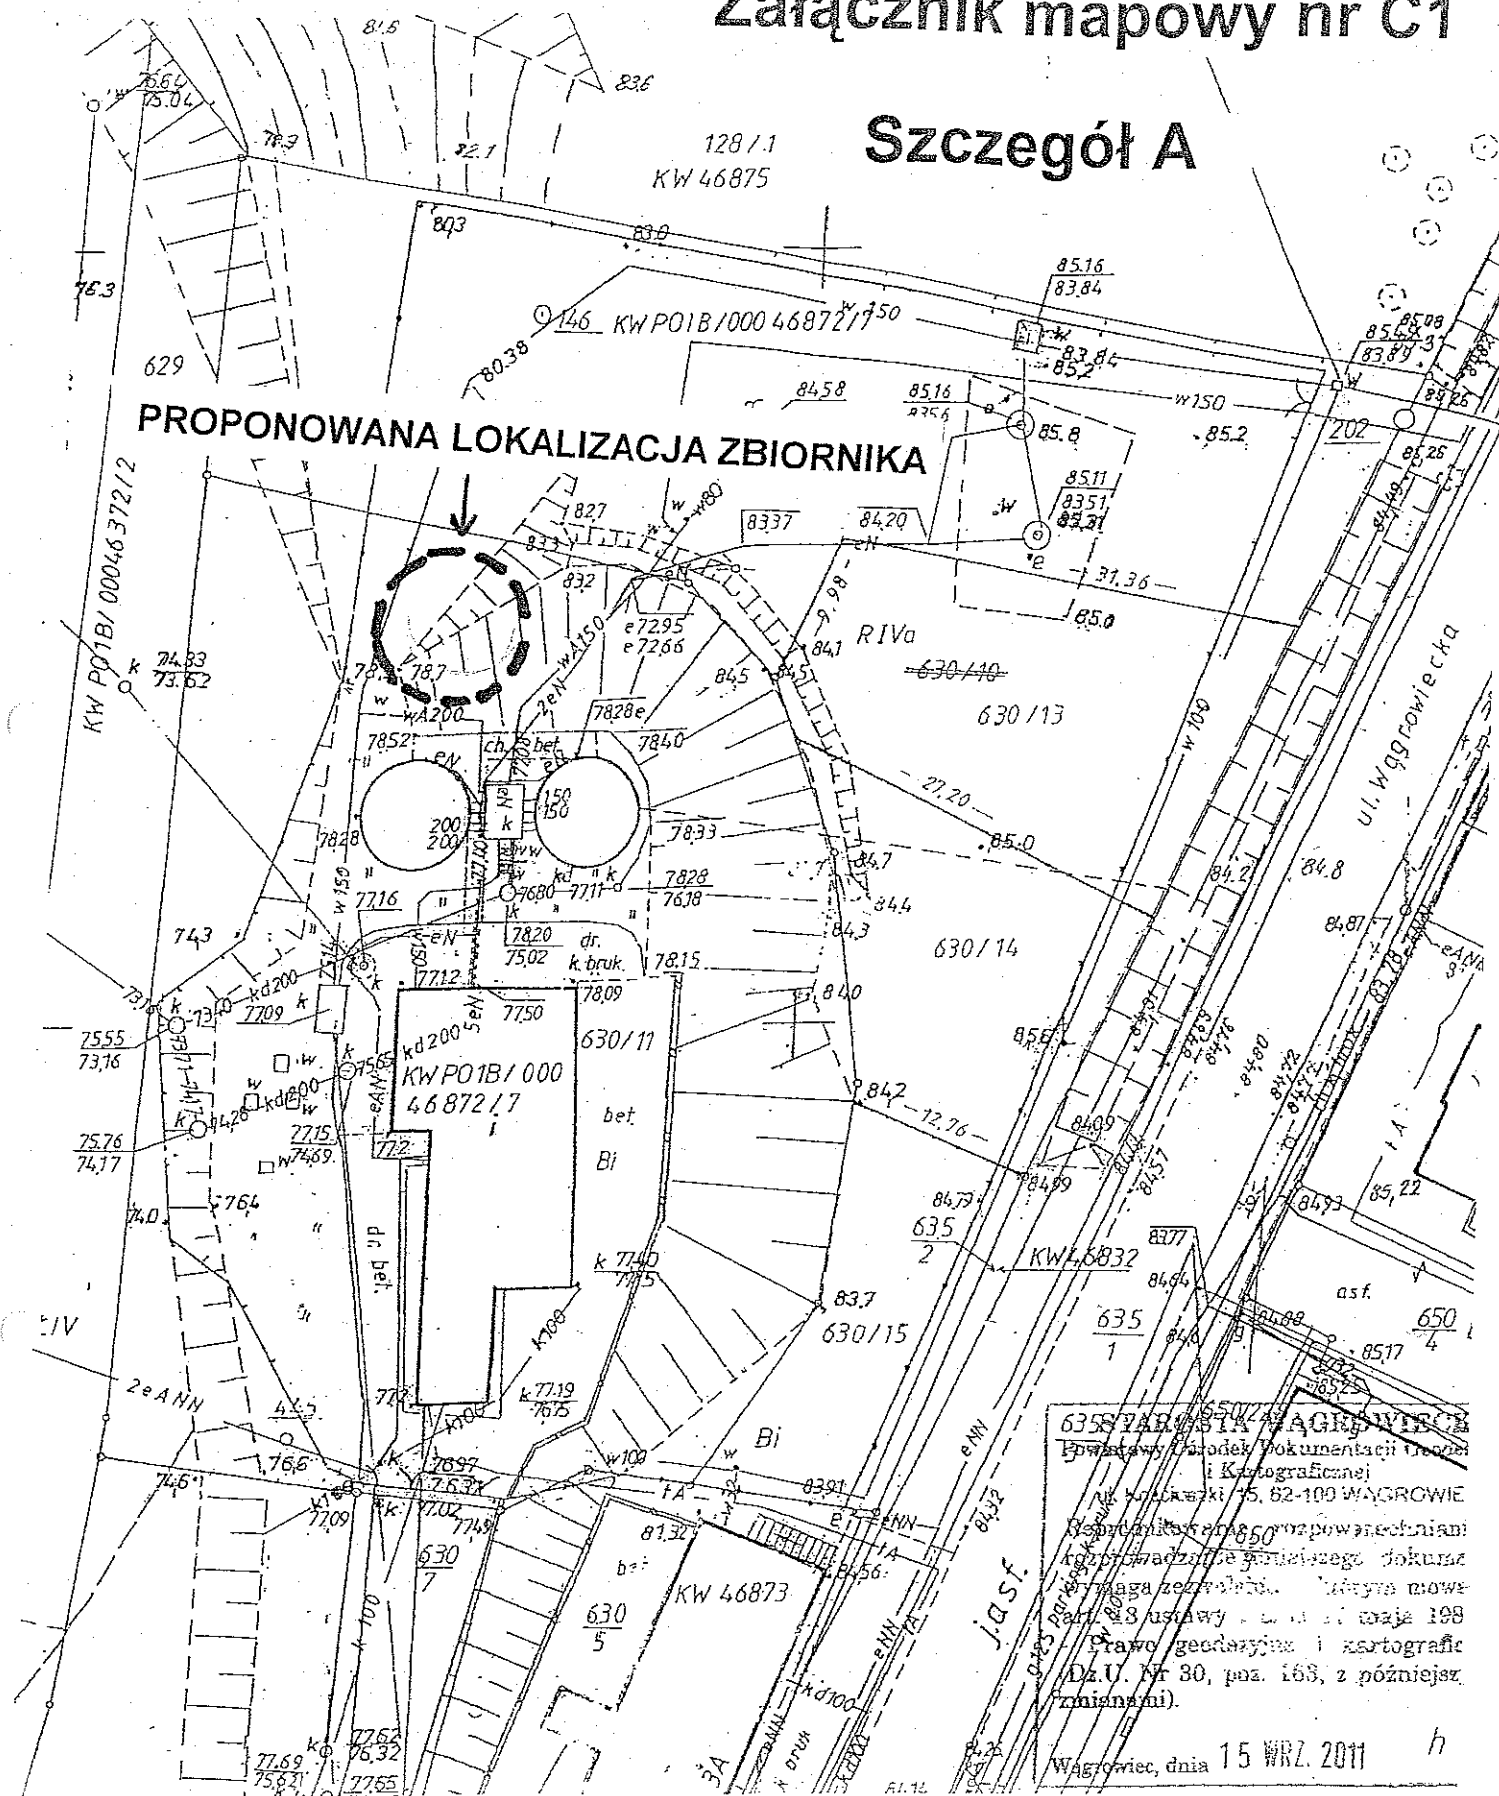

Województwo: wielkopolskie
 Powiat: wągrowiecki
 Jedn. Ewidencyjna: Skoki - miasto
 Obręb ewidencyjny: Skoki

Właściciel: Gmina Skoki
 Nr KW: KW PO1B/00046872/7
 Działka nr: 630/10

MAPA Z PROJEKTU
 NIERUCHOMOŚCI
 Skala 1

KOPIA MAPY ZASADNICZEJ