

UCHWAŁA NR XV/110/2012

Rady Miejskiej Gminy Skoki

z dnia 29 marca 2012r.

w sprawie:

wyrażenia zgody na sprzedaż nieruchomości gruntowej położonej w Skokach w rejonie ul. Rakojedzkiej oznaczonej ewidencyjnie jako działka nr 70/59.

Na podstawie art.18 ust 2 pkt 9 lit. „a” ustawy z dnia 8 marca 1990r. o samorządzie gminnym (tekst jednolity Dz.U. nr 142 z 2001r. poz. 1591 ze zmianami)

Rada Miejska Gminy Skoki

uchwała, co następuje:

§ 1

1. Wyraża się zgodę na sprzedaż nieruchomości gruntowej położonej w Skokach w rejonie ul. Rakojedzkiej przeznaczonej pod budownictwo mieszkaniowe jednorodzinne oznaczonej ewidencyjnie jako działka nr 70/59 o pow. 0,1190 ha.
2. Szczegółową lokalizację przeznaczonej do sprzedaży nieruchomości gruntowej przedstawia załącznik do niniejszej uchwały.

§ 2

Wykonanie uchwały powierza się Burmistrzowi Miasta i Gminy Skoki.

§ 3

Uchwała wchodzi w życie z dniem podjęcia.

Przewodniczący Rady
Miejskiej Gminy Skoki

Zbigniew Kujawa

UZASADNIENIE

do uchwały Nr XV/110/2012 Rady Miejskiej Gminy Skoki
z dnia 29 marca 2012r.

w sprawie:

wyrażenia zgody na sprzedaż nieruchomości gruntowej położonej w Skokach w rejonie ul. Rakojedzkiej oznaczonej ewidencyjnie jako działka nr 70/59

Dla nieruchomości gruntowej położonej w Skokach oznaczonej ewidencyjnie jako działka Nr 70/59 o pow. 0,1190 ha obowiązuje „Miejscowy plan zagospodarowania przestrzennego Gminy Skoki w części Miasta Skoki” zatwierdzony uchwałą Nr XXIX/205/2009 Rady Miejskiej Gminy Skoki z dnia 19.03.2009r.

Zgodnie z ustaleniami tego planu obecna działka nr 70/59 (po podziale geodezyjnym działki nr 70/38) przeznaczona jest pod zabudowę mieszkaniową jednorodzinną z II-kondygnacjami nadziemnymi, w tym poddaszem użytkowym.



Wymienioną działkę proponuje przeznaczyć się do sprzedaży na cele wymienione w miejscowym planie zagospodarowania przestrzennego w drodze przetargu.

Sprzedaż nieruchomości gruntowych należy do spraw majątkowych Gminy, o których decyduje Rada Gminy podejmując stosowną uchwałę.

W tej sytuacji podjęcie niniejszej uchwały przez Radę Miejską Gminy Skoki uważa się za uzasadnione.


BURMISTRZ

Tadeusz Kłos

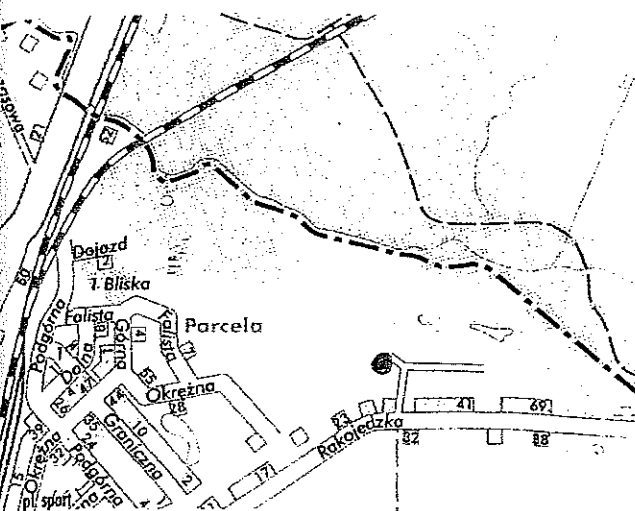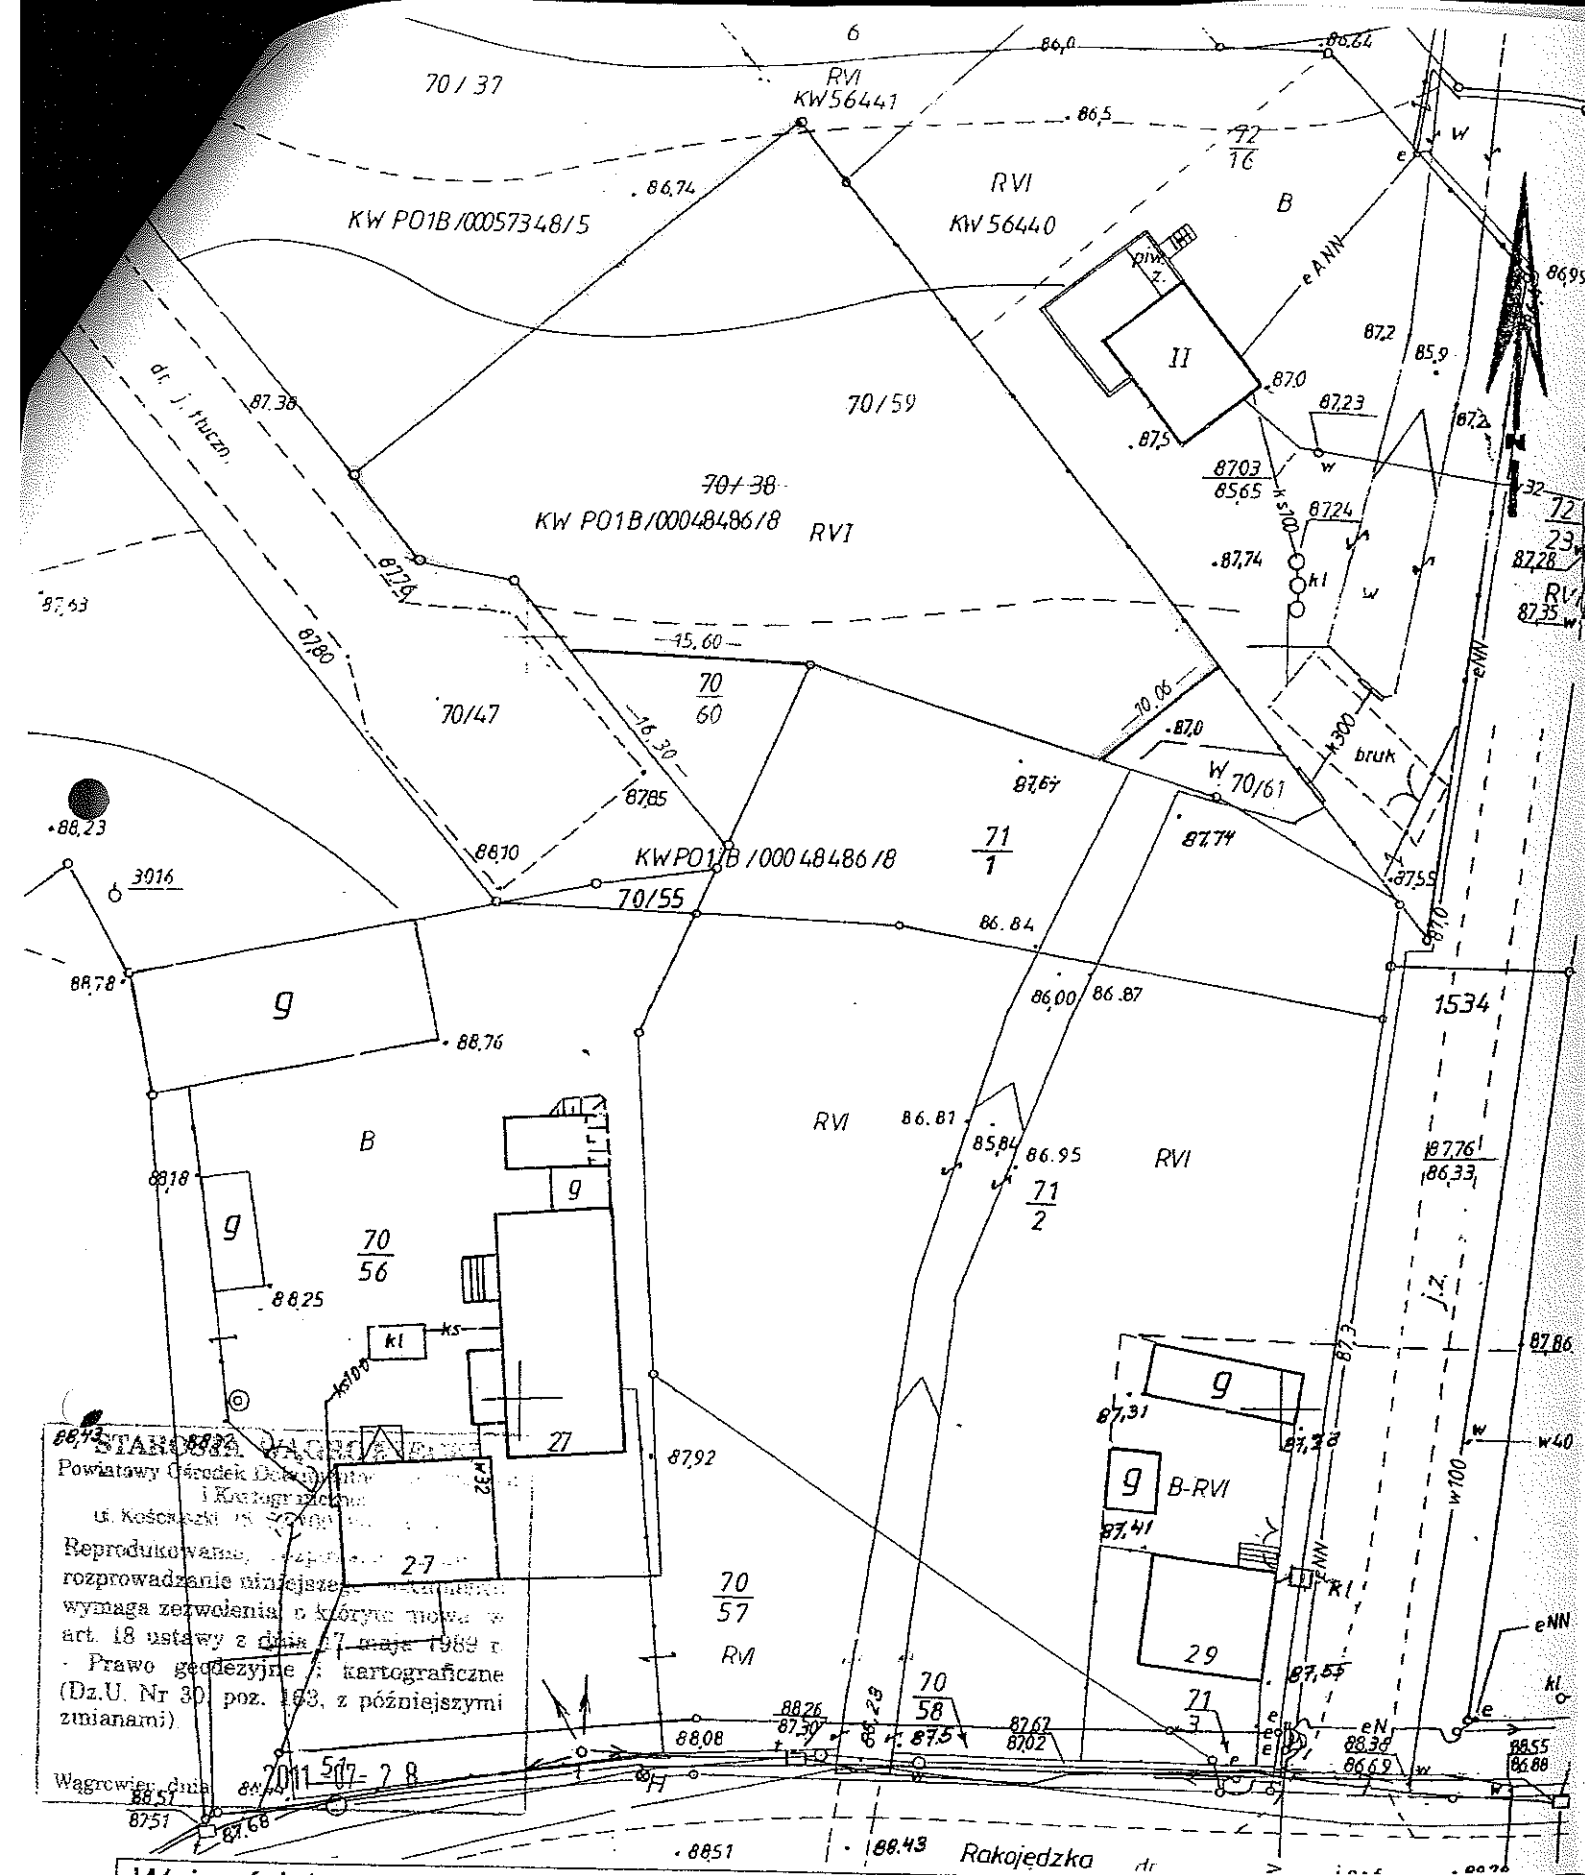

MAPA ORIENTACYJNA
Skala 1 : 15000

Wykaz zmian danych ewidencyjnych

Stan wg ewidencji gruntów i budynków						Nomenklatura prawna	Stan po podziale			
Nr ark. mapy	Nr jedn. rejestr.	Nr działki	Użytek gruntowy	Pole powierzchni (ha)			Nr działki	Użytek gruntowy	Pole powierzchni (ha)	
				użytków i klas	działki				użytków i klas	działki
3	G894	70 / 38	RVI W	0,13 36	0,13 71	PO1B / 000 48486 / 8	70 / 59	RVI	0,11 90	0,11 90
				0,00 35			70 / 60	RVI	0,00 94	0,00 94
							70 / 61	RVI W	0,00 52 0,00 35	0,00 87
									0,13 71	

ZAKŁADZNIK
DO UCHWAŁY NR XV/110/2012
RADY MIEJSKIEJ GMINY SKOKI
Z DZIA 29.03.2012 r.

MAPA Z PROJEKTEM PODZIAŁU NIERUCHOMOŚCI Skala 1:500

KOPIA MAPY ZASADNICZEJ NR 246

Wykazane na mapie granice nieruchomości
podlegającej podziałowi są zgodne z danymi
ewidencyjnymi.

Nr Dz.

821/2011

Mapę wykonał: **GEODEZYJNO-KARTOGRAFICZNE**
25 LIP. 2011
Marcin Szymkowiak
ul. Reja 67A/1
NIP 755-135-63-64 REGON 572056167
tel. 501 570 903
Ryszard Szymkowiak
Geodezja Uprawniony 806

Województwo: wielkopolskie
Powiat: wągrowiecki
Jedn. Ewidencyjna: Skoki - Miasto
Obręb ewidencyjny: Skoki
Właściciel: Miasto i Gmina Skoki
Nr KW: KW PO1B / 00048486 / 8
Działka nr: 70/38