


PROFIL PODŁUŻNY

ODCINKA SIECI WODOCIĄGOWEJ PVC 110

W1 – W12

SKALA 1 : 100/500

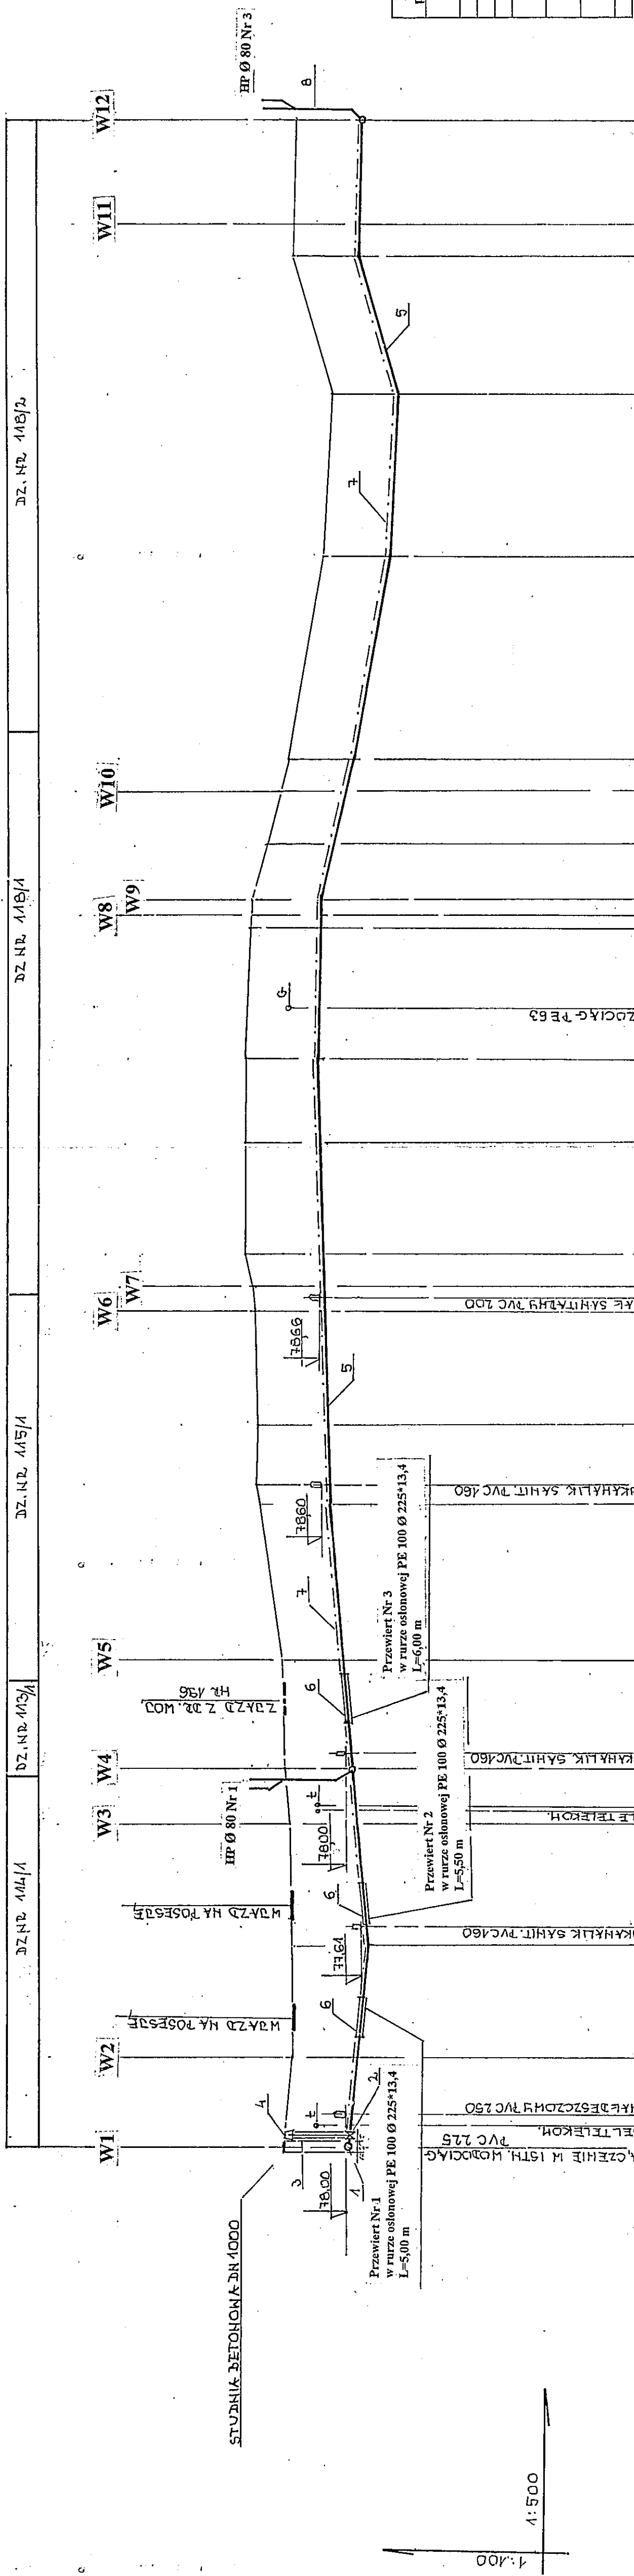

Nr poz.	Wyszczególnienie materiałów	Ilość szt. - m.
1.	Ismiejący trójnik żel. kohnierzowy T Ø 200/100 mm na rurociągu PVC 225w studni betonowej Ø 1000 mm	1
2.	Zasuwa żel. kohnierzowa miękko-uszczelniona Ø100	1
3.	Obudowa teleskopowa do zasuw Ø 100 mm	1
4.	Skrzynka żeliwna do zasuw h=270 mm Ø 185 mm	1
5.	Rura wodociągowa PVC-U 110*5.3 mm PN12.5 SDR 21 252.00 m * 1.05 = 264.60 m	264.60
6.	Rura osłonowa PE100 Ø 225*13.4 mm L= 5.00 + 5.50 + 6.00 = 16.50 m	16.50
7.	Taśma lokalizacyjna do wody z wkładką metalową 235.50 m * 1.05 = 247.30 m	247.30
8.	Hydrant pożarowy nadziemny Ø 80 mm PN10, L=2150 mm	2

ISTNIEJĄCE RZĘDNE TERENU	165	173.3	175.8	179.0	179.5	179.6	179.7	180.0	180.1	180.2	300.4	300.
--------------------------	-----	-------	-------	------