

IV. WYKAZ DECYZJI UZGODNIEŃ I OPINII

Skoki, dnia 19.03.2015r.

BURMISTRZ
MIASTA I GMINY SKOKI
RIGP.6733.3.2015
Za dowodem doręczenia

Stwierdza się, że niniejsza decyzja
stała się ostateczna

z dniem 08.04.2015r.

Skoki, dnia 09.04.2015r.

DECYZJA NR 5/15
O USTALENIU LOKALIZACJI INWESTYCJI CELU PUBLICZNEGO

Maj

Na podstawie art. 104 ustawy z dnia 14 czerwca 1960 r. Kpa (t.j. Dz. U. z 2013 r. poz. 267 ze zm.); art. 50 ust. 1 oraz art. 4 ust. 2 ustawy z dnia 27 marca 2003 r. o planowaniu i zagospodarowaniu przestrzennym (j.t. Dz. U. z 2015 r. poz. 199), Rozporządzenia Ministra Infrastruktury z dnia 26 sierpnia 2003 r. w sprawie oznaczeń i nazewnictwa stosowanych w decyzji o ustaleniu lokalizacji inwestycji celu publicznego oraz w decyzji o warunkach zabudowy (Dz. U. Nr 164, poz. 1589) w związku z art. 6 ustawy z dnia 21 sierpnia 1997 r. o gospodarce nieruchomościami (t.j. Dz. U. z 2014 r. poz. 518 ze zm.)

po rozpatrzeniu

wniosku Pana Zbigniewa Gronowicza, zam. ul. Graniczna 22, 62-085 Skoki, występującego w imieniu Gminy Skoki

w sprawie

wydania decyzji o ustaleniu lokalizacji inwestycji celu publicznego dla zamierzenia polegającego na budowie sieci wodociągowej, projektowanej na działkach nr ewid. 114/1, 118/1, 113/1, 115/1, 116/1, 116/5 i 118/2 położonych w Skokach przy ul. Parkowej

ustalam lokalizację inwestycji celu publicznego

dla zamierzenia polegającego na
budowie sieci wodociągowej,
projektowanej na działkach nr ewid. 114/1, 118/1, 113/1, 115/1, 116/1, 116/5 i 118/2
położonych w Skokach przy ul. Parkowej

- I. Rodzaj inwestycji
Budowa sieci wodociągowej ϕ 110 o dł. ok. 310,0 m
- II. Warunki i wymagania kształtowania ładu przestrzennego:
 - Przedmiotową inwestycję należy projektować i budować w sposób określony w przepisach odrębnych i szczególnych, w tym techniczno-budowlanych oraz zgodnie z zasadami wiedzy technicznej, zapewniając spełnienie wymagań dotyczących: bezpieczeństwa użytkowania oraz ochrony środowiska.
- III. Warunki dotyczące ochrony środowiska, przyrody i krajobrazu:
 1. Teren inwestycji nie znajduje się w obszarze występowania form ochrony przyrody ujętych w ustawie z dnia 16 kwietnia 2004r. o ochronie przyrody (Dz. U. z 2009r. Nr 151, poz. 1220).
 2. Teren inwestycji nie znajduje się w obszarze obowiązujących ustaleń planów ochrony.
 3. Inwestycja nie jest ujęta w Rozporządzeniu Rady Ministrów z dnia 9 listopada 2010r. w sprawie przedsięwzięć mogących znacząco oddziaływać na środowisko (Dz. U. z 2010r. Nr 213, poz. 1397 ze zm.).
 4. Inwestycję należy realizować zgodnie z §140 Rozporządzenia Ministra Transportu i Gospodarki Morskiej z dnia 2 marca 1999r. w sprawie warunków technicznych jakim powinny odpowiadać drogi publiczne i ich usytuowanie (Dz. U. z 1999 r. Nr 43 poz. 430 ze zm.)

5. Jeżeli w obrębie planowanej inwestycji występują urządzenia melioracyjne lokalizację wnioskowanego zamierzenia należy uzgodnić z administratorem tych urządzeń, przed uzyskaniem pozwolenia na budowę.
 6. Należy przestrzegać art. 29 Prawa Wodnego.
 7. Ponadto jeżeli na terenie wnioskowanej inwestycji występuje zieleń wysoka, która mogłaby kolidować z projektowanym zamierzeniem inwestycyjnym, zieleń tą należy w maksymalnym stopniu zachować.
- IV. Warunki dotyczące ochrony dziedzictwa kulturowego i zabytków oraz dóbr kultury współczesnej:
Na wnioskowanych działkach nie zlokalizowano obiektów zabytkowych ani zewidencjonowanych stanowisk archeologicznych ujętych w wojewódzkiej ewidencji zabytków.
- V. Warunki dotyczące obsługi w zakresie komunikacji i infrastruktury technicznej
Lokalizację projektowanej sieci kanalizacji wodociągowej w pobliżu innych sieci i urządzeń uzbrojenia terenu należy uzgodnić z właścicielami tych sieci i uzbrojenia;
- VI. Wymagania dotyczące ochrony interesów osób trzecich
Przed wystąpieniem o wydanie pozwolenia na budowę należy wykazać się prawem do dysponowania nieruchomością na cele budowlane
- VII. Warunki dotyczące granic i sposobów zagospodarowania terenów lub obiektów podlegających ochronie, ustalonych na podstawie odrębnych przepisów – nie dotyczy
- VIII. Linie rozgraniczające teren inwestycji
Oznaczenie graficzne zamierzenia inwestycyjnego pokazano na mapie zasadniczej w skali 1:500, stanowiącej załącznik nr 1 do decyzji.

UZASADNIENIE

W sprawie wydania decyzji o ustaleniu lokalizacji inwestycji celu publicznego dla zamierzenia polegającego na budowie sieci wodociągowej projektowanej na działkach nr ewid. 114/1, 118/1, 113/1, 115/1, 116/1, 116/5 i 118/2 położonych w Skokach przy ul. Parkowej, wszczęto postępowanie administracyjne na wniosek z dnia 20.02.2015 r. Pana Zbigniewa Gronowicza zam. ul. Graniczna 22, 62-085 Skoki występującego w imieniu Gminy Skoki.

Ustalone strony postępowania zostały powiadomione o wszczęciu postępowania pismem z dnia 20.02.2015r. znak RIGP.6733.3.2015, poprzez obwieszczenia z dnia 20.02.2015r., znak RIGP.6733.3.2015 umieszczone w miejscach przebiegu wnioskowanej inwestycji, na tablicy ogłoszeń i na stronie internetowej Urzędu Miasta i Gminy w Skokach.

W toku postępowania warunki niniejszej decyzji zostały uzgodnione z :

- Marszałkiem Województwa Wielkopolskiego,
- WZDW,
- uzgodnienie wewnętrzne z zarządcą dróg gminnych.

Projekt przedmiotowej decyzji sporządziła osoba uprawniona, zgodnie z art. 50 ust.4 ustawy o planowaniu i zagospodarowaniu przestrzennym (t.j. Dz. U. z 2015 r. poz. 199)

Niniejsza decyzja nie rodzi praw do terenu oraz nie narusza prawa własności i uprawnień osób trzecich.

Decyzja nie jest pozwoleniem na budowę i nie upoważnia do jej rozpoczęcia.

Zgodnie z art. 55 wyżej cytowanej ustawy o planowaniu i zagospodarowaniu przestrzennym decyzja o ustaleniu lokalizacji inwestycji celu publicznego wiąże organ wydający decyzję o pozwoleniu na budowę.

Opieczętowane załączniki stanowią integralną część decyzji.

Do budowy można przystąpić po uzyskaniu pozwolenia na budowę, o które należy wystąpić do:

- Wojewody Wielkopolskiego w zakresie drogi wojewódzkiej nr 196;
- Starosty Wągrowieckiego w zakresie pozostałych terenów.

Pouczenie

Od niniejszej decyzji służy stronom odwołanie do Samorządowego Kolegium Odwoławczego w Pile za pośrednictwem Burmistrza Miasta i Gminy Skoki w terminie 14 dni od dnia jej doręczenia.

Odwołanie od decyzji o ustaleniu lokalizacji inwestycji celu publicznego powinno zawierać zarzuty odnoszące się do decyzji, określając istotę i zakres żądania będącego przedmiotem odwołania oraz wskazać dowody uzasadniające to żądanie.

Załączniki:

1. Kopia mapy zasadniczej w skali 1:500

Otrzymują:

1. Zbigniew Gronowicz
2. Anna Szczeszek
3. Wielkopolski Zarząd Dróg Wojewódzkich w Poznaniu
4. aa.

Projekt decyzji przygotowała:
mgr Paulina Radecka, urbanista

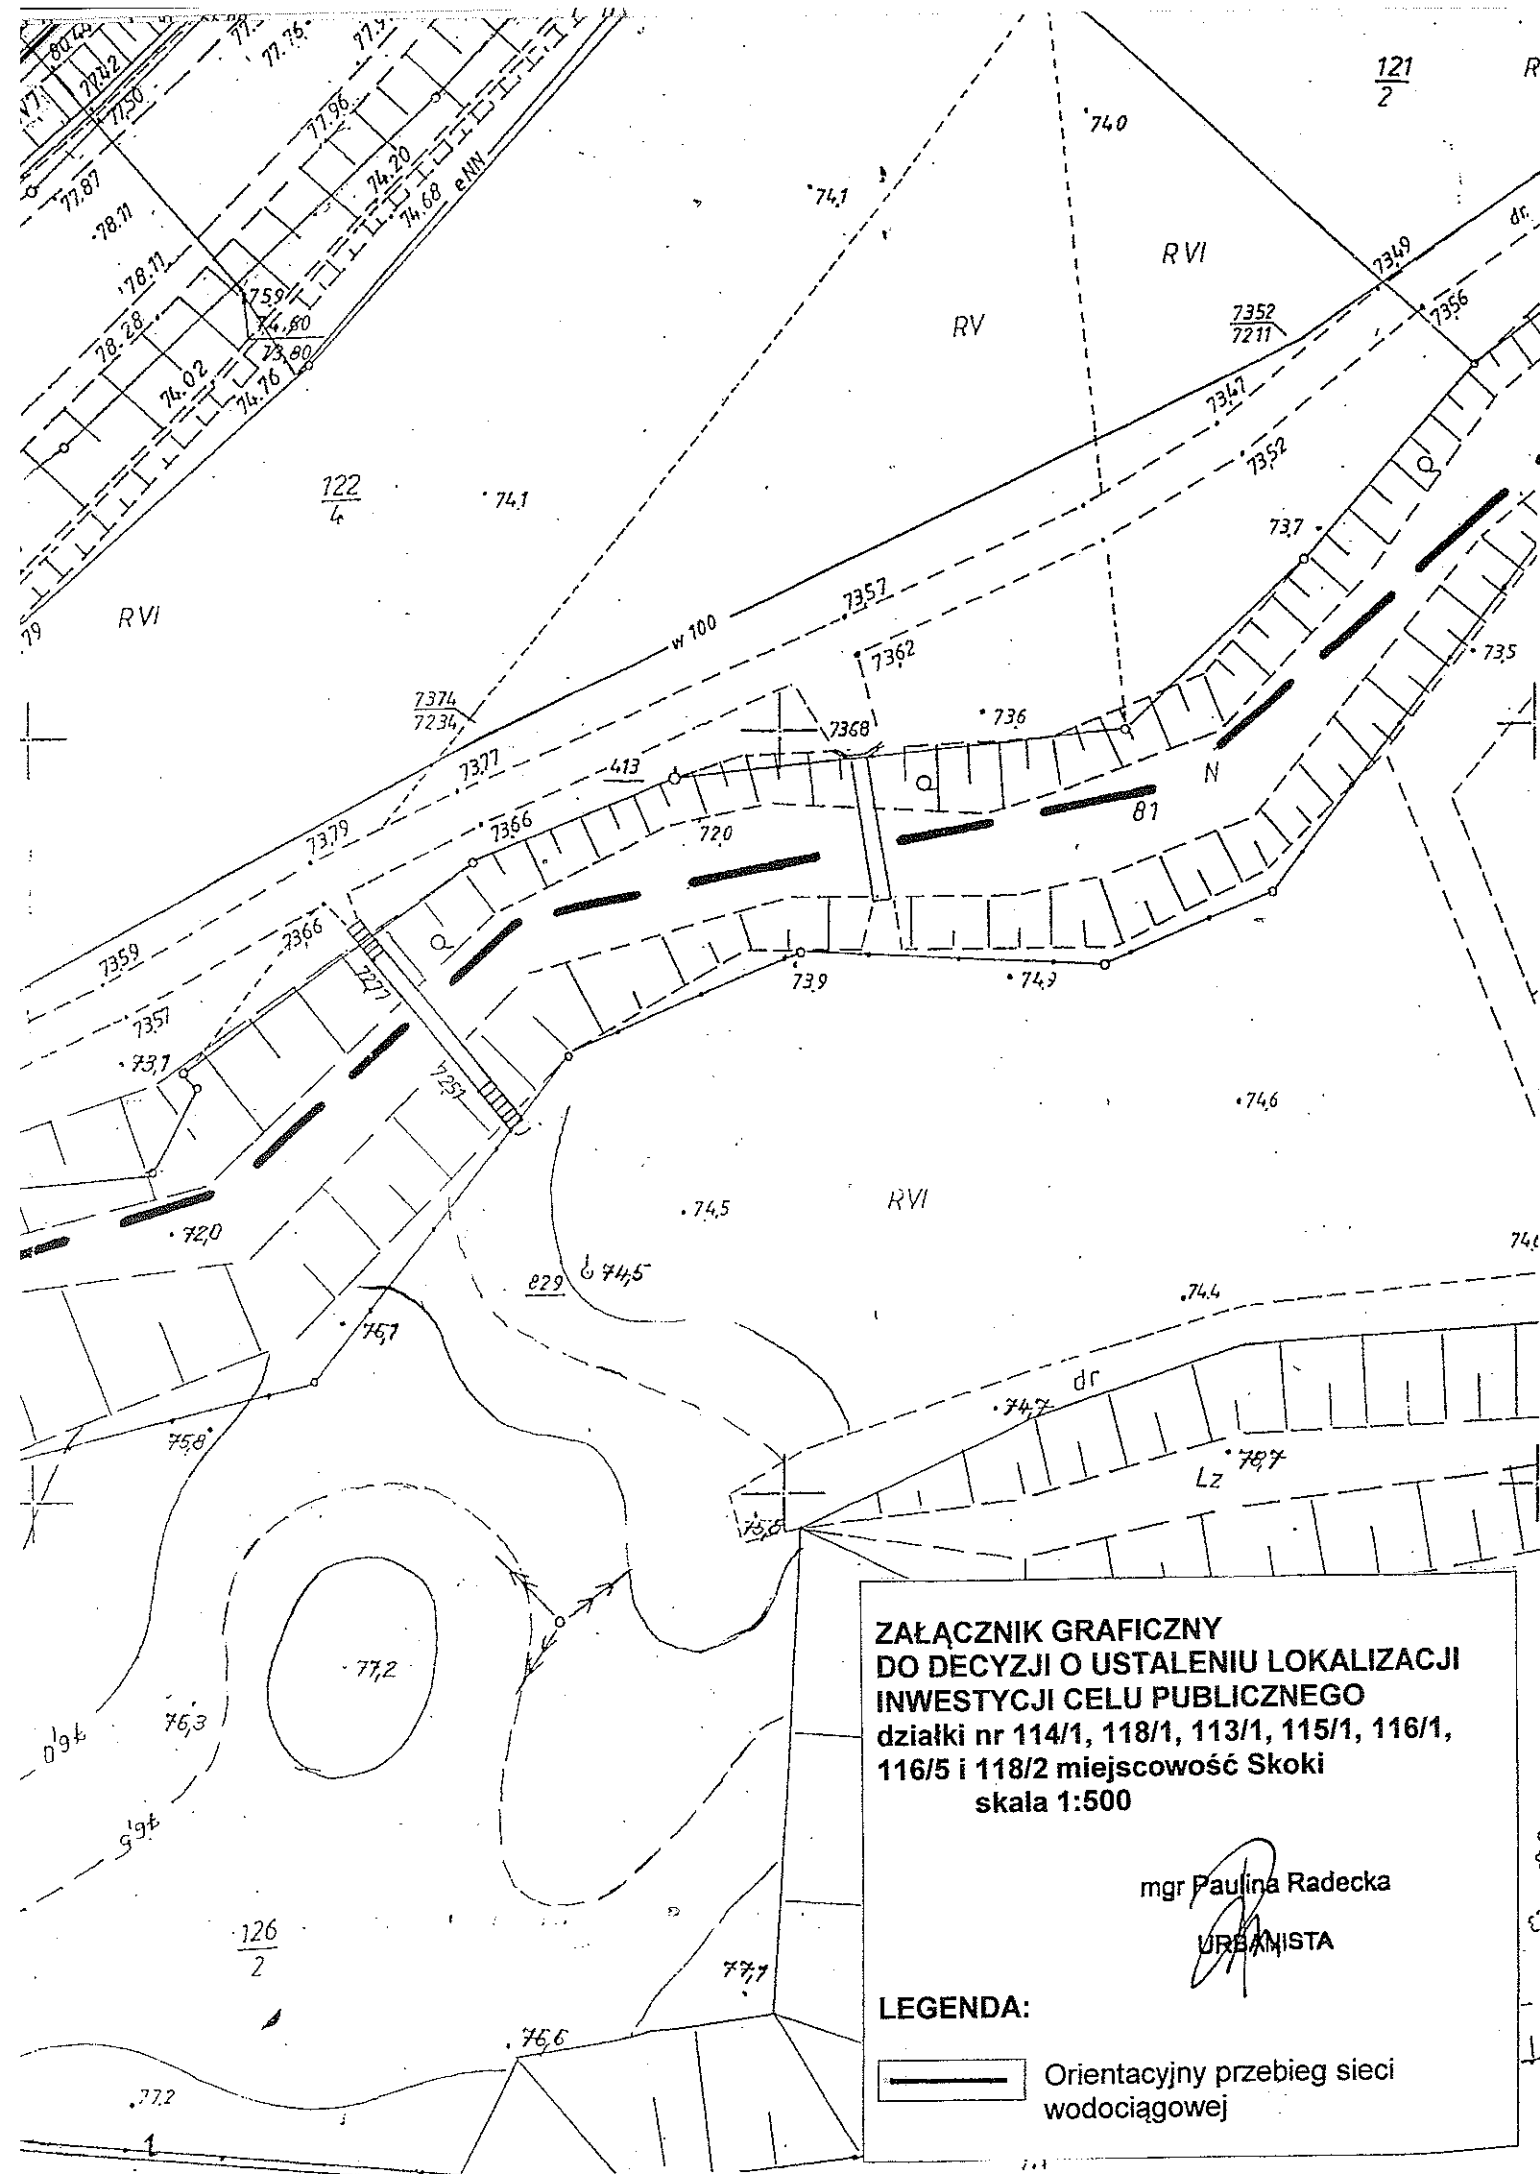
Zwalnia się od opłaty skarbowej
na podstawie art. 7 ust. ³.....
przepisów ustawy z 16.11.2006r.
o opłacie skarbowej
(t.j. Dz. U. z 2014r. poz. 1628)

Inspektor
ds. infrastruktury i planowania
przestrzennego

mgr inż. Monika Wysocka

Burmistrz


Tadeusz Kłos



PLAN ZAGOSPODAROWANIA
SIĘĆ WODOCIĄGOWĄ PVC 110
W UL. PARKOWEJ W SKOKACH
DZ NR 114/1, 118/1, 113/1, 115/1, 116/1
116/5, 118/2

Warunkiem rozpoczęcia prac budowlanych jest wytyczenie
w terenie projektowanej budowy przez jednostkę wykonawstwa
geodezyjnego potwierdzony wpisem w dzienniku budowy
co jest warunkiem odbioru realizowanych obiektów.

Po zakończeniu budowy obiektu budowlanego
(w przypadku urządzeń podziemnych - przed ich zasypaniem)
inwestor zobowiązany jest zlecić i zgłosić inwentaryzację
powykonawczą jednostce wykonawstwa geodezyjnego.

GN.6640.5.2064.2014

MAPA
DO CELÓW PROJEKTOWYCH
SKALA 1 : 500

Nr mapy zasadniczej: 23c-2, 23c-4

Województwo :	wielkopolskie
Powiat:	wągrowiecki
Jed. ewidencyjna:	302805_4, Skoki - miasto
Obręb:	0001, Skoki
Układ współrzędnych:	lokalny - miasto Skoki
Wysokościowy układ odniesienia:	„Kronsztadt”
Nr ark. mapy ewidencyjnej:	4
Ulica:	Parkowa, Rościńska

Zakres aktualizacji mapy zasadniczej:

Stan na dzień: 11.12.2014 r.

Nie wyklucza się istnienia w terenie urządzeń podziemnych
dla których brak było informacji branżowych i nie zostały
odnalezione w czasie inwentaryzacji geodezyjnej aparaturą
elektroniczną.

Wykonał:

USEUGI GEODEZYJNO-KARTOGRAFICZNE
Marcin Szymbkowski
62-100 Wągrowiec, ul. Reja 67A/1
NIP 789-137-53 64, REGON 572056167
tel. 501 570 903

Ryszard Szymbkowski
Geodeta Uprawniony 806
ul. Lipowa 41 C/7, tel. (067) 622-145
62-100 WĄGROWIEC

Poświadczam, że niniejszy dokument został opracowany w
wyniku prac geodezyjnych i kartograficznych, których rezultaty
zawiera operat techniczny wpisany do ewidencji materiałów
państwowego zasobu geodezyjnego i kartograficznego

STAROSTA WĄGROWIECKI

3028.2014.1911
(identyfikator ewidencyjny materiału zasobu - operatu technicznego)

2014-12-22
(data wpisania operatu technicznego do ewidencji materiałów zasobu)

(imię, nazwisko i podpis osoby reprezentującej organ)

Krzysztof Brodowski
Geodeta Uprawniony
Geodezji, Kartografii
Katastru i Gospodarki
Nieruchomościami

ZALĄCZNIK GRAFICZNY
DO DECYZJI O USTALENIU LOKALIZACJI
INWESTYCJI CELU PUBLICZNEGO
działki nr 114/1, 118/1, 113/1, 115/1, 116/1,
116/5 i 118/2 miejscowość Skoki
skala 1:500

mgr Paulina Radecka

URZĘDNIKA

LEGENDA:

— Orientacyjny przebieg sieci
wodociągowej

GN.6630.86.2015

(Oznaczenie kancelaryjne sprawy)

PROTOKÓŁ z posiedzenia narady koordynacyjnej

Na podstawie art. 7d pkt 2 oraz art. 28b ustawy z dnia 17 maja 1989 r.
- Prawo geodezyjne i kartograficzne (Dz. U. z 2010 r. Nr 193 poz. 1287, z późn. zm.),
w dniu 25.03.2015r w Starostwie Powiatowym w Wągrowcu, ul. Kościuszki 15
(Data) (Nazwa jednostki, adres przeprowadzenia narady koordynacyjnej)

przeprowadzono naradę koordynacyjną.

Naradzie koordynacyjnej przewodniczył:

Wiesława Lewandowska

(Imię i nazwisko przewodniczącego narady)

działający z upoważnienia Nr

Inspektor

(Stanowisko służbowe przewodniczącego narady)

OR.077.71.2014

wydanego przez

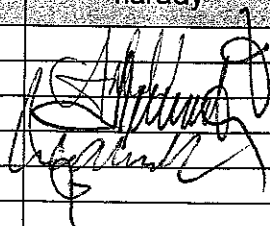
Starostę Wągrowieckiego

(Nazwa organu wydającego upoważnienie)

I. Przedmiot narady koordynacyjnej:

Rodzaj projektowanej sieci uzbrojenia terenu	Sieć wodociągowa PVC 110
Położenie projektowanej sieci uzbrojenia terenu	Miasto: Skoki ul. Parkowa dz.113/1,114/1,115/1,116/1,116/5,118/1, 118/2
Imię i nazwisko oraz inne dane identyfikujące wnioskodawcę	Gmina Skoki ul. Ciastowicza 11 62-085 Skoki
Inwestor	Gmina Skoki ul. Ciastowicza11 62-85 Skoki

II. Uczestnicy narady koordynacyjnej:

Imię i nazwisko uczestnika	Oznaczenie podmiotów reprezentowanych przez uczestnika narady	Podpis uczestnika narady
Jarosław Magdziarz	ENEA Operator Sp. z o.o. RD Chodzież	
Artur Nowakowski	Urząd Miasta i Gminy Skoki	
Wiktor Smółka	W.Z.M. i U.W. Inspektorat w Wągrowcu	
Longin Walkowiak	Z.W. i K. Skoki	
Marek Rak	P.S.G. R.D.G. Chodzież - Czarnków	
Stanisław Roszak	Orange Polska	

III. Stanowiska uczestników narady:

Stanowiska uczestników narady	
Uwagi i zalecenia dotyczące zgłoszonych wniosków	
2.10.10 Skoki	URZĄD MIASTA I GMINY SKOKI, ul. Jana Pawła II 40A, 62-085 Skoki, tel. (0-61) 892 45 21, fax (0-61) 892 45 21, NIP 784-19-45-21
Wągrowiec - bez uwagi	URZĄD MIASTA I GMINY WĄGROWIEC, ul. Cieszkowska 1, 62-100 Wągrowiec, tel. (0-61) 892 58 00, 892 58 01, fax (0-61) 892 58 03, NIP 784-19-45-21
ORANGE POLSKA - DODATKOWE UZGODNIENIE	Orange Polska S.A. Zarząd Melioracji i Urządzeń Wodnych w Poznaniu, ul. Janowiecka 98, 62-100 Wągrowiec, tel. (0-61) 289 70 47, fax (0-61) 289 70 47, NIP 784-19-45-21
Wągrowiec bez uwagi	
PSG Poznań RDG Chodzież - Czarnków - duży piec	
ENEA RDG Chodzież uwagi: 1. L. 3 wykopy rybnie w miejscach kłóczy i obłazów, prace pool nadłożem kłóczy i obłazów	

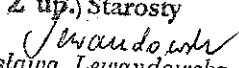
IV. W naradzie koordynacyjnej, pomimo zawiadomienia, nie stawili się:

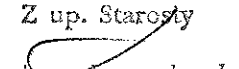
Imię i nazwisko uczestnika	Oznaczenie podmiotów reprezentowanych przez uczestnika narady lub informacja o przyczynach uczestnictwa danej osoby w naradzie

STAROSTWO POWIATOWE
ul. Kościuszki 15
62-100 WĄGROWIEC
tel. 67 268 05 00, fax 67 262 78 88

Zgodność powyższego odpisu
z oryginałem stwierdzam

2015-03-27
Wągrowiec, dnia

Z up. Starosty

Wiesława Lewandowska
INSPEKTOR

Z up. Starosty

Wiesława Lewandowska
INSPEKTOR

ENEA Operator Sp. z o.o.
ODDZIAŁ DYSTRYBUCJI POZNAŃ
REJON DYSTRYBUCJI CHODZIEŻ
64-800 Chodzież, ul. Mostowa 4
tel. 0-672828700, 0-672828888, fax 0-672828704
Regon: 300455398, NIP: 782-23-77-160

Z A Ł A C Z N I K NR 1

do protokołu...GN.6630 86. 2015

z dnia...2015 -03- 2 5

ENEA Operator Sp. z o.o. – Rejon Dystrybucji Chodzież:

1. Przed rozpoczęciem robót należy zgłosić się do Kierownika Posterunku Energetycznego, który poinformuje o aktualnej sytuacji w zakresie eksploatowanych przez „Energetykę” urządzeń podziemnych i pomoże na miejscu w ich zidentyfikowaniu. W celu ustalenia dokładnej trasy przebiegu linii kablowej należy dokonać próbných przekopów.
2. Uzgodnienie nie dotyczy urządzeń elektroenergetycznych nie będących własnością ENEA Operator RD Chodzież / Gniezno.
3. Przy skrzyżowaniach lub zbliżeniach z urządzeniami ENEA Operator zachować dopuszczalne odległości wzajemne zgodnie z obowiązującymi normami i przepisami.
4. Prace wykonać pod nadzorem kierownika PE Wągrowiec.
5. Stosować wykopy ręczne.

M. Specjalista ds. Rozwoju

Jerostaw Magdziarz

STAROSTWO POWIATOWE

ul. Kościuszki 15
62-100 WĄGROWIEC
tel. 67 268 05 00, fax 67 262 78 88

Zgodność powyższego odpisu
z oryginałem stwierdzam

Wągrowiec, dnia 2015 -03- 2 7

Z up. Starosty

Wojciech Ławandowski
STAROSTA

Polska Spółka Gazownictwa sp. z o.o.
ul. M. Kasprzaka 25, 01-224 Warszawa
Oddział w Poznaniu

Rejon Dystrybucji Gazu Chodzież-Czarnków
ul. Kościuszki 35, 64-800 Chodzież
tel. 67 282 89 48, faks 67 281 07 15
NIP 525 24 96 411
KRS 0000374001, REGON 142739519

Z A Ł A C Z N I K NR 2

do protokołu...GN. 6630. 86. 2015...

z dnia.....2015-03-25.....

Polska Spółka Gazownictwa Sp. z o.o. Oddział w Poznaniu:

1. W miejscach zbliżeń z gazociągiem zachować normatywną odległość (Dz. U. Nr 97 z dnia 11.09.2001r. , poz. 1055).
2. Roboty ziemne w pobliżu gazociągu w strefie kontrolowanej należy wykonać ręcznie bez użycia sprzętu mechanicznego.
3. Przed rozpoczęciem robót, w celu uniknięcia ewentualnej kolizji oraz nadzorowania prac w pobliżu sieci gazowej należy powiadomić PSG Sp. z o.o. Oddział w Poznaniu, Rejon Dystrybucji Gazu Wągrowiec ul. Skocka 53 o terminie i zakresie prowadzonych prac.
4. Szczególną uwagę zwrócić na skrzyżowanie z siecią gazową - przyłączami, stosując odpowiednie zabezpieczenia przed jej uszkodzeniem / PN-91/M-34501/.
5. Szczegółowy przebieg sieci gazowej należy ustalić na podstawie przekopów próbnych.
6. Na czas wykonywania robót (przy wykopach głębszych niż 0,6m) sieć gazową zabezpieczyć przed obsunięciem.

Mistrz Sieci Instalacji

Marek Rak

STAROSTWO POWIATOWE

ul. Kościuszki 15
62-100 WĄGROWIEC
tel. 67 268 05 00, fax 67 262 78 88

Zgodność powyższego odpisu
z oryginałem stwierdzam

Wągrowiec, dnia2015-03-27.....

Z up. Starosty

Krzysztofa Lewandowska
INSPEKTOR

STAROSTWO POWIATOWE
ul. Kościuszki 15
62-100 WĄGROWIEC
tel. 67 268 05 00, fax 67 262 78 88

Z A Ł A C Z N I K NR 4
do protokołu.....GN. 6030.86. 2015
z dnia.....2015 -03- 2 5

PRZEWODNICZĄCY NARADY KOORDYNACYJNEJ:

1. Należy uwzględnić stanowiska uczestników narady koordynacyjnej.
2. Zobowiązuje się wykonawcę prac inwestycyjnych do ochrony i zabezpieczenia znajdujących się na terenie realizowanej inwestycji punktów osnowy geodezyjnej i punktów granicznych art. 15.1 ustawy z dnia 17 maja 1989r. – Prawo geodezyjne i kartograficzne (Dz. U. z 2010r. Nr 193 poz. 1287 z późn. zm.). W przypadku zniszczenia lub uszkodzenia w/w punktów osoby odpowiedzialne za ochronę i zabezpieczenia punktów osnowy geodezyjnej i punktów granicznych podlegają karze grzywny art. 48.1 (Dz. U. z 2010r. Nr 193 poz. 1287 z późn. zm.). Zniszczone lub uszkodzone znaki geodezyjne należy odtworzyć na koszt Inwestora.
3. Obiekty uzbrojenia terenu podlegają geodezyjnemu wytyczeniu w terenie, a po ich wybudowaniu geodezyjnej inwentaryzacji powykonawczej (przed ich zasypaniem).

Z up. Starosty
Wiesława Lewandowska
INSPEKTOR

STAROSTWO POWIATOWE
ul. Kościuszki 15
62-100 WĄGROWIEC
tel. 67 268 05 00, fax 67 262 78 88

Zgodność powyższego odpisu
z oryginałem stwierdzam

Wągrowiec, dnia2015 -03- 2 7

Z up. Starosty
Wiesława Lewandowska
INSPEKTOR



Wielkopolski Zarząd Dróg Wojewódzkich
w Poznaniu

URZĄD MIASTA I GMINY
W SZKOKACH
Sekretariat

Wpł. 05. 11. 2014
dnia

Nr 12391/UM/G/2014

Poznań, 28 października 2014r.

Liczba załączników

WZDW.32.6511-489/14

dotyczy: przebudowa sieci wodociągowej
w m. Skoki

DECYZJA

Na podstawie art. 39 ust. 3 i 5, art. 40 ust. 1, ust. 2 pkt 2, ust. 3 i 15 oraz art. 43 ust. 1 Ustawy z 21 marca 1985r. o drogach publicznych (tekst jednolity Dz. U. z 2013 roku, poz. 260 ze zmianami) działając na podstawie upoważnienia udzielonego przez Zarząd Województwa Wielkopolskiego, po rozpatrzeniu wniosku nr RGKiR.7021.4.16.2014 z 05.09.2014r. (uzupełnionego 03.10.2014r.) Pana Zbigniewa Gronowicz reprezentującego inwestora tj. Gmina Skoki, ul. Ciastowicza 11, 62-085 Skoki ws. budowy sieci wodociągowej w m. Skoki w pasie drogowym drogi wojewódzkiej nr 196 Poznań-Murowana Goślina-Wągrowiec (dz. nr 118/1, 114/1, 115/1, 116/1)

ZEZWALAM

Gminie Skoki, ul. Ciastowicza 11, 62-085 Skoki na lokalizację sieci wodociągowej w m. Skoki w pasie drogowym drogi wojewódzkiej nr 196 zgodnie z mapą stanowiącą załącznik do niniejszej decyzji oraz przy zachowaniu następujących warunków:

1. Przejścia poprzeczne pod zjazdami wykonać bez naruszenia stanu nawierzchni metodą przeciskową w rurze ochronnej na głębokości min. 1,0 m licząc od najniższej rzędnej terenu (w pasie drogowym) do górnej krawędzi rury ochronnej, komory przeciskowe zlokalizować poza zjazdem w odległości nie mniejszej niż 1,0 m od ich krawędzi. Rury ochronne należy wyprowadzić poza krawędź zjazdu, drogi na odległość nie mniejszą niż 1,0 m;
2. Po zakończeniu robót zajmowany pas drogowy przywrócić do stanu poprzedniego - szczegółowe warunki odtworzenia pasa drogowego zostaną określone przez kierownika Rejonu Dróg Wojewódzkich w Gnieźnie w decyzji zezwalającej na zajęcie pasa drogowego i prowadzenia robót;

UZASADNIENIE

Decyzję zezwalającą na lokalizację przedmiotowej infrastruktury technicznej w pasie drogowym drogi wojewódzkiej wydano w oparciu o przepisy ustawy o drogach publicznych (tekst jednolity Dz. U. z 2013 roku, poz. 260 ze zmianami) oraz Rozporządzenia Ministra Transportu i Gospodarki Morskiej z dnia 02 marca 1999 roku w sprawie warunków technicznych, jakim powinny odpowiadać drogi publiczne i ich usytuowanie (tekst jednolity Dz. U. Nr 43 poz. 430 § 140 ze zmianami);

Biorąc pod uwagę spełnienie warunków określonych w ww. przepisach oraz zgodność z wnioskiem strony, należało orzec jak w sentencji.

POUCZENIE

Przed wystąpieniem o pozwolenie na budowę zgodnie z art. 39 ust. 3a pkt. 2 Ustawy z dnia 21 marca 1985r. o drogach publicznych (tekst jednolity Dz. U. z 2013 r. Poz. 260 ze zmianami) projekt budowlany opracowany zgodnie z warunkami niniejszej decyzji należy uzgodnić z Wielkopolskim Zarządem Dróg Wojewódzkich w Poznaniu.

Budowa przedmiotowego urządzenia w pasie drogowym drogi wojewódzkiej, na którą wydano zezwolenie niniejszą decyzją wymaga uzyskania pozwolenia na budowę wydanego przez Wojewodę Wielkopolskiego zgodnie z art. 82 ust. 3 pkt. 3 Ustawy prawo budowlane (tekst jednolity Dz. U. z 2013r., poz. 1409 ze zmianami).

Realizację przedmiotowej inwestycji w pasie drogowym drogi wojewódzkiej nr 196 można rozpocząć nie wcześniej niż w II kwartale 2015r tj. od 1 kwietnia 2015r..(obecnie realizowana jest przebudowa drogi wojewódzkiej nr 196);



Zezwolenie na lokalizację urządzenia w pasie drogowym wydane niniejszą decyzją wygasa, jeżeli w ciągu 2 lat od daty jej wydania budowa nie zostanie rozpoczęta. Jeżeli jednak w czasie obowiązywania tej decyzji, inwestor uzyskał dokumenty wymagane przepisami ustawy z 7 lipca 1994 roku Prawo budowlane (tekst jednolity Dz. U. z 2013 roku, poz. 1409 ze zmianami) wówczas wydana przez WZDW decyzja zachowuje ważność do czasu obowiązywania wskazanych dokumentów.

O pozwolenie na prowadzenie robót oraz podanie szczegółowych warunków realizacji robót w pasie drogowym, związanych z wyrażonym w niniejszej decyzji zezwoleniem oraz pobranie opłat za zajęcie pasa drogowego na czas wykonywania robót i za umieszczenie w pasie drogowym infrastruktury technicznej należy się zwrócić do Rejonu Dróg Wojewódzkich w Gnieźnie zgodnie z § 1 i 2 Rozporządzenia Rady Ministrów z 1 czerwca 2004 roku w sprawie określenia warunków udzielania zezwoleń na zajęcie pasa drogowego (Dz. U. z 2004 r. Nr 140, poz. 1481);

Do wniosku należy dołączyć:

- odpis pozwolenia na budowę lub inne dokumenty wymagane ustawą z 7 lipca 1994 roku Prawo budowlane (tekst jednolity Dz. U. z 2013r., poz. 1409 ze zmianami);
- szczegółowy plan sytuacyjny w skali 1:1000 lub 1:500, z zaznaczeniem granic i podaniem wymiarów planowanej powierzchni zajęcia pasa drogowego (zgodnie z § 1 ust. 3 pkt 1 ww. Rozporządzenia Rady Ministrów z 1 czerwca 2004r.) oraz wymiary zewnętrzne rzutu poziomego lokalizowanej infrastruktury technicznej w pasie drogowym;
- zatwierdzony przez WZDW projekt oznakowania robót prowadzonych w pasie drogowym opracowany zgodnie z Rozporządzeniem Ministra Infrastruktury z 23.09.2003r. w sprawie szczegółowych warunków zarządzania ruchem na drogach oraz wykonywania nadzoru nad tym zarządzaniem (Dz. U. z 2003r. Nr 177 poz. 1729). Projekt przed przedłożeniem do zatwierdzenia wymaga opinii wydanej przez Komendę Wojewódzką Policji w Poznaniu i Rejon Dróg Wojewódzkich w Gnieźnie;
- dokładne dane rejestrowe i adresowe inwestora przedmiotowej infrastruktury:
 - a/ w przypadku przedsiębiorstw - **aktualny wypis z Krajowego Rejestru Sądowego**;
 - b/ w pozostałych przypadkach - **ksero dowodu osobistego wnioskodawcy**;

Opłaty za zajęcie pasa drogowego na czas wykonywania robót i za umieszczenie w pasie drogowym urządzenia zostaną naliczone na podstawie art. 40 ust. 3 i 8 ustawy z 21 marca 1985 roku o drogach publicznych (tekst jednolity Dz. U. z 2013r., poz. 260 ze zmianami) oraz przepisów wykonawczych do ustawy.

Opłata za zajęcie pasa drogowego na czas wykonywania robót oraz opłata roczna za umieszczenie wskazanego urządzenia obciążała będzie Gminę Skoki, ul. Ciastowicza 11, 62-085 Skoki będącą właścicielem urządzenia, a w przypadku zmiany właściciela obciążany będzie każdy następca prawny.

Inwestor winien w Rejonie Dróg Wojewódzkich w Gnieźnie złożyć wniosek na zajęcie pasa drogowego w celu prowadzenia robót budowlanych w pasie drogowym 30 dni przed zamierzonym terminem ich rozpoczęcia.

W przypadku remontu lub przebudowy drogi, koszty związane z koniecznością przełożenia infrastruktury technicznej, zlokalizowanej w pasie drogowym drogi wojewódzkiej ponosi właściciel przedmiotowego urządzenia, zgodnie z art. 39 ust. 5 cytowanej powyżej ustawy o drogach publicznych.

Zgodnie z Ustawą prawo budowlane (tekst jednolity Dz. U. z 2013r., poz. 1409 ze zmianami), niniejsza decyzja jest równoznaczna z prawem do dysponowania nieruchomością na cele budowlane w zakresie i na warunkach określonych w decyzji;

Wydana decyzja nie podlega opłacie skarbowej na podstawie przepisów ustawy z 16 listopada 2006r. o opłacie skarbowej (tekst jednolity Dz. U. z 2012r., poz. 1282 ze zmianami).

Stronie służy prawo wniesienia odwołania od niniejszej Decyzji do Samorządowego Kolegium Odwoławczego w Poznaniu al. Niepodległości 16/18, za pośrednictwem Wielkopolskiego Zarządu Dróg Wojewódzkich w Poznaniu, w terminie 14 dni od dnia jej doręczenia zgodnie z art. 127 § 1 KPA;

Załącznik: 1 egz. mapy

Otrzymują:

1. Urząd Miasta i Gminy Skoki
ul. Ciastowicza 11, 62-085 Skoki + zał.
2. Rejon Dróg Wojewódzkich w Gnieźnie + zał.
3. aa + zał.

Z upoważnienia
Zarządu Województwa Wielkopolskiego
Marek Kwiecień
Dyrektor Wielkopolskiego Zarządu
Dróg Wojewódzkich w Poznaniu



Wielkopolski Zarząd Dróg Wojewódzkich
w Poznaniu

URZĄD MIASTA I GMINY
W SKOKACH
Sekretariat

Wpł. 17. 04. 2015

Nr 43801/UMiGKO/17

Liczba załączników 6

DECYZJA

Poznań, 14 kwietnia 2015 r.

WZDW.WU.6511-489/14

(poprzedni nr sprawy: WZDW.32.6511-489/14)
dotyczy: zmiany decyzji

Na podstawie art. 155 ustawy z 14 czerwca 1960 r. - Kodeks Postępowania Administracyjnego (*tekst jednolity Dz. U. z roku 2013, poz. 267 ze zmianami*), działając na podstawie upoważnienia udzielonego przez Zarząd Województwa Wielkopolskiego po rozpatrzeniu wniosku nr RGKiR.7021.4.16.2014 z 25 marca 2015 r. Pana Zbigniewa Gronowicza zam. ul. Graniczna 22, 62-085 Skoki, działającego w imieniu inwestora tj. Gmina Skoki, ul. Ciastowicza 11, 62-085 Skoki

zmieniam

za zgodą strony ostateczną decyzję Wielkopolskiego Zarządu Dróg Wojewódzkich w Poznaniu nr WZDW.32.6511-489/14 z 28 października 2014 r. ws. budowy sieci wodociągowej w m. Skoki w pasie drogowym drogi wojewódzkiej nr 196 poprzez dopisanie w treści Preambuły działki nr 113/1 (DW 196).

Pozostałe warunki decyzji nr WZDW.32.6511-489/14 z 28 października 2014 r. nie ulegają zmianie.

UZASADNIENIE

Decyzją nr WZDW.32.6511-489/14 z 28 października 2014 r. Wielkopolski Zarząd Dróg Wojewódzkich w Poznaniu wyraził zgodę na budowę w pasie drogowym drogi wojewódzkiej nr 196 sieci wodociągowej.

Pismem nr RGKiR.7021.4.16.2014 z 25 marca 2015 r. Pan Zbigniew Gronowicz, ul. Graniczna 22, 62-085 Skoki, działając w imieniu inwestora tj. Gmina Skoki, ul. Ciastowicza 11, 62-085 Skoki wystąpił o zmianę wskazanej wyżej decyzji w zakresie dopisania w treści preambuły działki o nr 113/1 (na której zlokalizowana jest projektowana sieć wodociągowa), która to nie została ujęta we wniosku nr RGKiR.7021.4.16.2014 z 05.09.2014 r. o wydanie decyzji lokalizacyjnej na budowę sieci wodociągowej.

Biorąc pod uwagę słuszny interes strony oraz fakt, że wprowadzone zmiany nie są sprzeczne z obowiązującymi przepisami prawa, należało orzec jak na wstępie.

POUCZENIE

Zgodnie z art. 127 § 1 KPA stronie służy prawo wniesienia odwołania od niniejszej decyzji do Samorządowego Kolegium Odwoławczego w Poznaniu, al. Niepodległości 16/18, za pośrednictwem Wielkopolskiego Zarządu Dróg Wojewódzkich, w terminie 14 dni od dnia jej doręczenia.

Otrzymują:

- 1. Urząd Miasta i Gminy Skoki
ul. Ciastowicza 11, 62-085 Skoki
- 2. Rejon Dróg Wojewódzkich w Gnieźnie
- 3. aa

Z upoważnienia
Zarządu Województwa Wielkopolskiego
Kinga Frydrych
Z-ca Dyrektora Wielkopolskiego Zarządu
Dróg Wojewódzkich w Poznaniu

Skoki 23.09.2014 r.

Inwestor:

**Gmina Skoki
ul. Cistowicza 11
62-085 Skoki**

W odpowiedzi na wniosek z dnia 21.09.2014 r. Zakład Wodociągów i Kanalizacji w Skokach wydaje warunki techniczne na wykonanie sieci wodociągowej w ul. Parkowej w Skokach.

Podajemy następujące warunki techniczne przyłączenia do sieci wodociągowej.

1. Przyłączenie do istniejącej sieci wodociągowej PVC 225 należy dokonać w ul. Parkowej. Można wykorzystać istniejące odgałęzienie o średnicy 100 mm umieszczone w komorze betonowej z kręgów betonowych o średnicy 1000 mm
2. Projektowaną sieć wodociągową wykonać z rur PVC Ø 110, min PN 10.
3. W oparciu o w/wym. dane należy opracować projekt techniczny. Wykonawca dokumentacji powinien posiadać odpowiednie przygotowanie zawodowe zgodnie z obowiązującymi w tym zakresie przepisami.
4. Projekt budowlany opracować na aktualnych mapach sytuacyjno- wysokościowych z pełną inwentaryzacją geodezyjną istniejącego uzbrojenia .
5. Dokumentacja projektowa winna być uzgodniona przez Zespół Uzgadniania Dokumentacji Projektowej działający przy Starostwie Powiatowym w Wągrowcu.
6. Opracowaną i uzgodnioną przez ZUD dokumentację należy przedłożyć do uzgodnienia w 2 egz. w Zakładzie Wodociągów i Kanalizacji w Skokach.
7. Rozpoczęcie prac związanych z budową sieci wodociągowej jak i ich zakończenie należy zgłosić – uzgodnić w Zakładzie Wodociągów i Kanalizacji w Skokach . Przedstawiciel tut. Zakładu odbiera wykonane roboty budowlane przed ich zasypaniem , stwierdzając prawidłowość wykonania stosownym protokołem odbioru robót.
8. Ostateczny odbiór wykonanych robót następuje wraz z przedłożeniem przez Inwestora sieci wodociągowej inwentaryzacji powykonawczej istniejącego uzbrojenia oraz Atestów : Państwowego Zakładu Higieny i aprobat technicznych (certyfikatów) na wbudowane materiały.
9. Dokonać próby szczelności wykonanego odcinka sieci wodociągowej , przeprowadzić dezynfekcję oraz dokładnie sieć przepłukać.
10. Warunki techniczne są ważne w okresie 24 miesięcy od daty ich wydania.
11. W przypadku robót w pasie drogowym należy uzyskać zezwolenie na prowadzenia robót od właściwego zarządcy drogi .

Kierownik Zakładu
Longin Walkowiak

.....Skoki....., dn. 03.06...2014 r.

...AHHA...SZCZESZEK

...VL...7ARKOWA.21..

.....62-085...SKOKI...

.....

O ś w i a d c z e n i e
o wyrażeniu zgody na dysponowanie gruntem do celów budowlanych

W związku z planowaną budową sieci wodociągowej w ulicy Parkowej w Skokach ~~wraz z~~
~~przebudową istniejących przyłączy wodociagowych między innymi do działki nr~~

.....

wyrażam zgodę
Gminie Skoki

na usytuowanie ~~przylacza~~ ^{sieci} wodociagowego ³ na działce nr ~~1161.5~~ ^{1161.5}.... oraz dysponowanie
w/wym. działką na czas budowy w celu wykonania planowanej inwestycji.
Jednocześnie uzgadniam lokalizację projektowanego przyłącza wodociagowego do działki nr

.....

Podpis: (podpisy)

.....*Anna Krenel*.....

.....