MAPA TERENU KOLEJOWEGO
z uzbrojeniem podziemnym
Skala 1:500
linia kolejowa Poznań Wschód - Bydgoszcz
km 30.500 – 30.800

DER : N13I - 6511 - 727/ 2014

woj. : wielkopolskie
pow. : poznański
gm. : Skoki - obszar wiejski 302805_5
obr. : Szczodrochowo 0024

WYKONAWCA :

GEO - USŁUG
PIOTR KOŚCIŁKOWSKI
60-455 Poznań, ul.Ks.Ignacego Domeyki 59
NIP 9721103819 REGON 302205455
tel. 061 825 69 69
biuro@geo-us.pl

Regionalny Ośrodek
nr uprawnień 1002 15016
zakres 1 i 2

GEODETA UPRAWNIONY

ark.	dz.	pow. (ha)	KW	Właściciel
1	6/6	5.7530	PO1B/00047206/5	Skarb Państwa wieczysty użytkownik PKP S.A.

Układ współrzędnych płaskich – „2000"
Poziom odniesienia Amsterdam

Nie wyklucza się występowania w terenie urządzeń podziemnych dla których brak było informacji branżowych i nie zostały udokumentowane w ewidencji geodezyjnej aparatów elektrycznych.

Wszelkie wnioski dotyczące budowlane podlegają wytycznym przez jednostki wykonawcze geodezyjnego (Ustawa z dnia 17.05.1989 - Prawo Geodezyjne i Kartograficzne Art.27 ust.3 Dz. U. Nr 30)

Stan aktualny na dzień 20.08.2014r

PKP S.A.
Oddział Gospodarowania Nieruchomościami
w Poznaniu
Wydział Geodezji i Regulacji
Stanów Prawnych
W obszarze oznaczonym na mapie linią
potwierdzono w terenie aktualność trasy kolejowej mapy sytuacyjno-wysokościowej. Dokumenty potwierdzające aktualność zostały przyjęte do zasobu w dniu
11 09. 2014
Nieważna mapa może służyć do celów projektowych
Poznań dn. 11 09. 2014
Wydział Geodezji i Regulacji Stanów Prawnych
Iwona Sobkowicz

GEODETA UPRAWNIONY
mgr inż. Zbigniew Kościłkowski
nr uprawn. zawodowy 9193

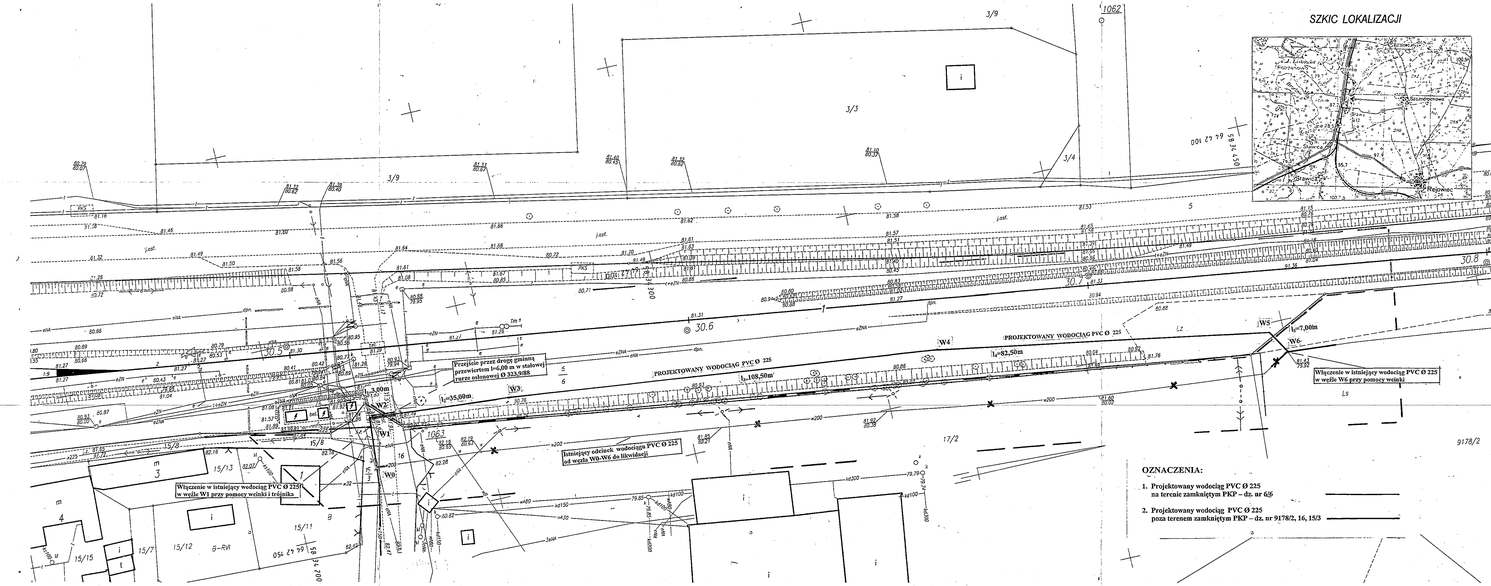

SZKIC LOKALIZACJI

OZNACZENIA:

1. **Projektowany wodociąg PVC Ø 225 na terenie zamkniętym PKP – dz. nr 6/6**
2. **Projektowany wodociąg PVC Ø 225 poza terenem zamkniętym PKP – dz. nr 9178/2, 16, 15/3**

MAPA DO CELÓW PROJEKTOWYCH		
Oznaczenie kancelaryjne zgłoszenia pracy geodezyjnej		Nr kancelaryjny GN.6640.5.1214.2014
Miejscowość		SZCZODROCHOWO
Jednostka ewidencyjna	identyfikator	302805_5
	nazwa	Skoki – obszar wiejski
Obręb ewidencyjny	identyfikator	0024
	nazwa	SZCZODROCHOWO
	działka	16/8, 15/3, 16, 17/2, 9178/2
Skala mapy		1:500
Nazwa układu współrzędnych	prostokątnych płaskich	2000_18
	wysokości	Kronsztadt
Sekcja w układzie 1965		413.323.051
Oznaczenie granic obszaru, który był przedmiotem aktualizacji		– – –
Stan na dzień		20-08-2014r
Skutek/braki gruntowe mające wpływ na zagospodarowanie gruntów zlokalizowanych w granicach projektowanej inwestycji		Brak
Kontur użytku, który nie jest ujawniony w bazie danych ewidencji gruntów i budynków		Brak
Nie wyklucza się istnienia w terenie innych nie wykazanych na niniejszej mapie urządzeń podziemnych, które nie były zgłaszane do inwentaryzacji lub o których brak jest informacji w instytucjach branżowych.		
Wyłączone na niniejszej mapie granice działek są granicami prawnymi		

GEO - USŁUG
PIOTR KOŚCIŁKOWSKI
60-455 Poznań, ul.Ks.Ignacego Domeyki 59
NIP 9721103819 REGON 302205455
tel. 061 825 69 69
biuro@geo-us.pl

GEODETA UPRAWNIONY
Regionalny Ośrodek
nr uprawnień 1002 15016
zakres 1 i 2

Nazwa wykonawcy | Geodeta uprawniony

Poświadcza się, że niniejszy dokument został opracowany w wyniku prac geodezyjnych i kartograficznych, których rezultaty zawiera operat techniczny wpisany do ewidencji materiałów państwowego zasobu geodezyjnego i kartograficznego

STAROSTA WĄGROWIECKI

D.3082.2014.1323
(identyfikator ewidencyjny materiałów zasobu - operatu technicznego)

26 WRZ. 2014
(data wpisania operatu technicznego do ewidencji materiałów zasobu)

(imię, nazwisko i podpis osoby reprezentującej organ)

Z up. STAROSTY
Marzena Brodowicz
Kierownik Wydziału
Geodezji, Kartografii i Katastru
Starostwa Powiatowego
w Wągrowcu

PROJEKT BUDOWLANO-WYKONAWCZY

NAZWA PRZEDSIĘWZIĘCIA:
BUDOWA ODCINKA SIECI WODOCIĄGOWEJ PVC 225 mm
W MIEJSCOWOŚCI SŁAWA WIELKOPOLSKA NA TERENIE
ZAMKNIĘTYM PKP – Dz. nr 6/6 I TERENIE DZIAŁEK nr 9178/2, 16, 15/3

INWESTOR: GMINA SKOKI
UL. CIASTOWICZA 11, 62-085 SKOKI

LOKALIZACJA: SŁAWA WIELKOPOLSKA, GMINA SKOKI
OBRĘB GEODEZYJNY SZCZODROCHOWO
1. **TEREN ZAMKNIĘTY PKP – Dz. nr 6/6,**
2. **Dz. nr 9178/2, 16, 15/3**

PLAN SYTUACYJNY
SKALA 1 : 500

NAZWA PRZEDSIĘWZIĘCIA: BUDOWA ODCINKA SIECI WODOCIĄGOWEJ PVC 225 mm				
INWESTOR: GMINA SKOKI ULICA CIASTOWICZA 11, 62-085 SKOKI				
LOKALIZACJA: SŁAWA WLKP., OBRĘB GEODEZYJNY SZCZODROCHOWO 1. TEREN ZAMKNIĘTY PKP – Dz. nr 6/6 2. TEREN DZIAŁEK nr: 9178/2, 16, 15/3				
RYSUNEK: PLAN SYTUACYJNY (ZAGOSPODAROWANIA TERENU)				
PROJEKTANT: Zbigniew Grotowicz	Uprawnienia budowlane Nr 203/88/Pw			
62-085 Skoki ul. Graniczna 22	**Data** Gł. ŁOŚ	**Podpis**	**Skala** 1:500	**Nr rys** 1
SPRAWDZIŁ:				