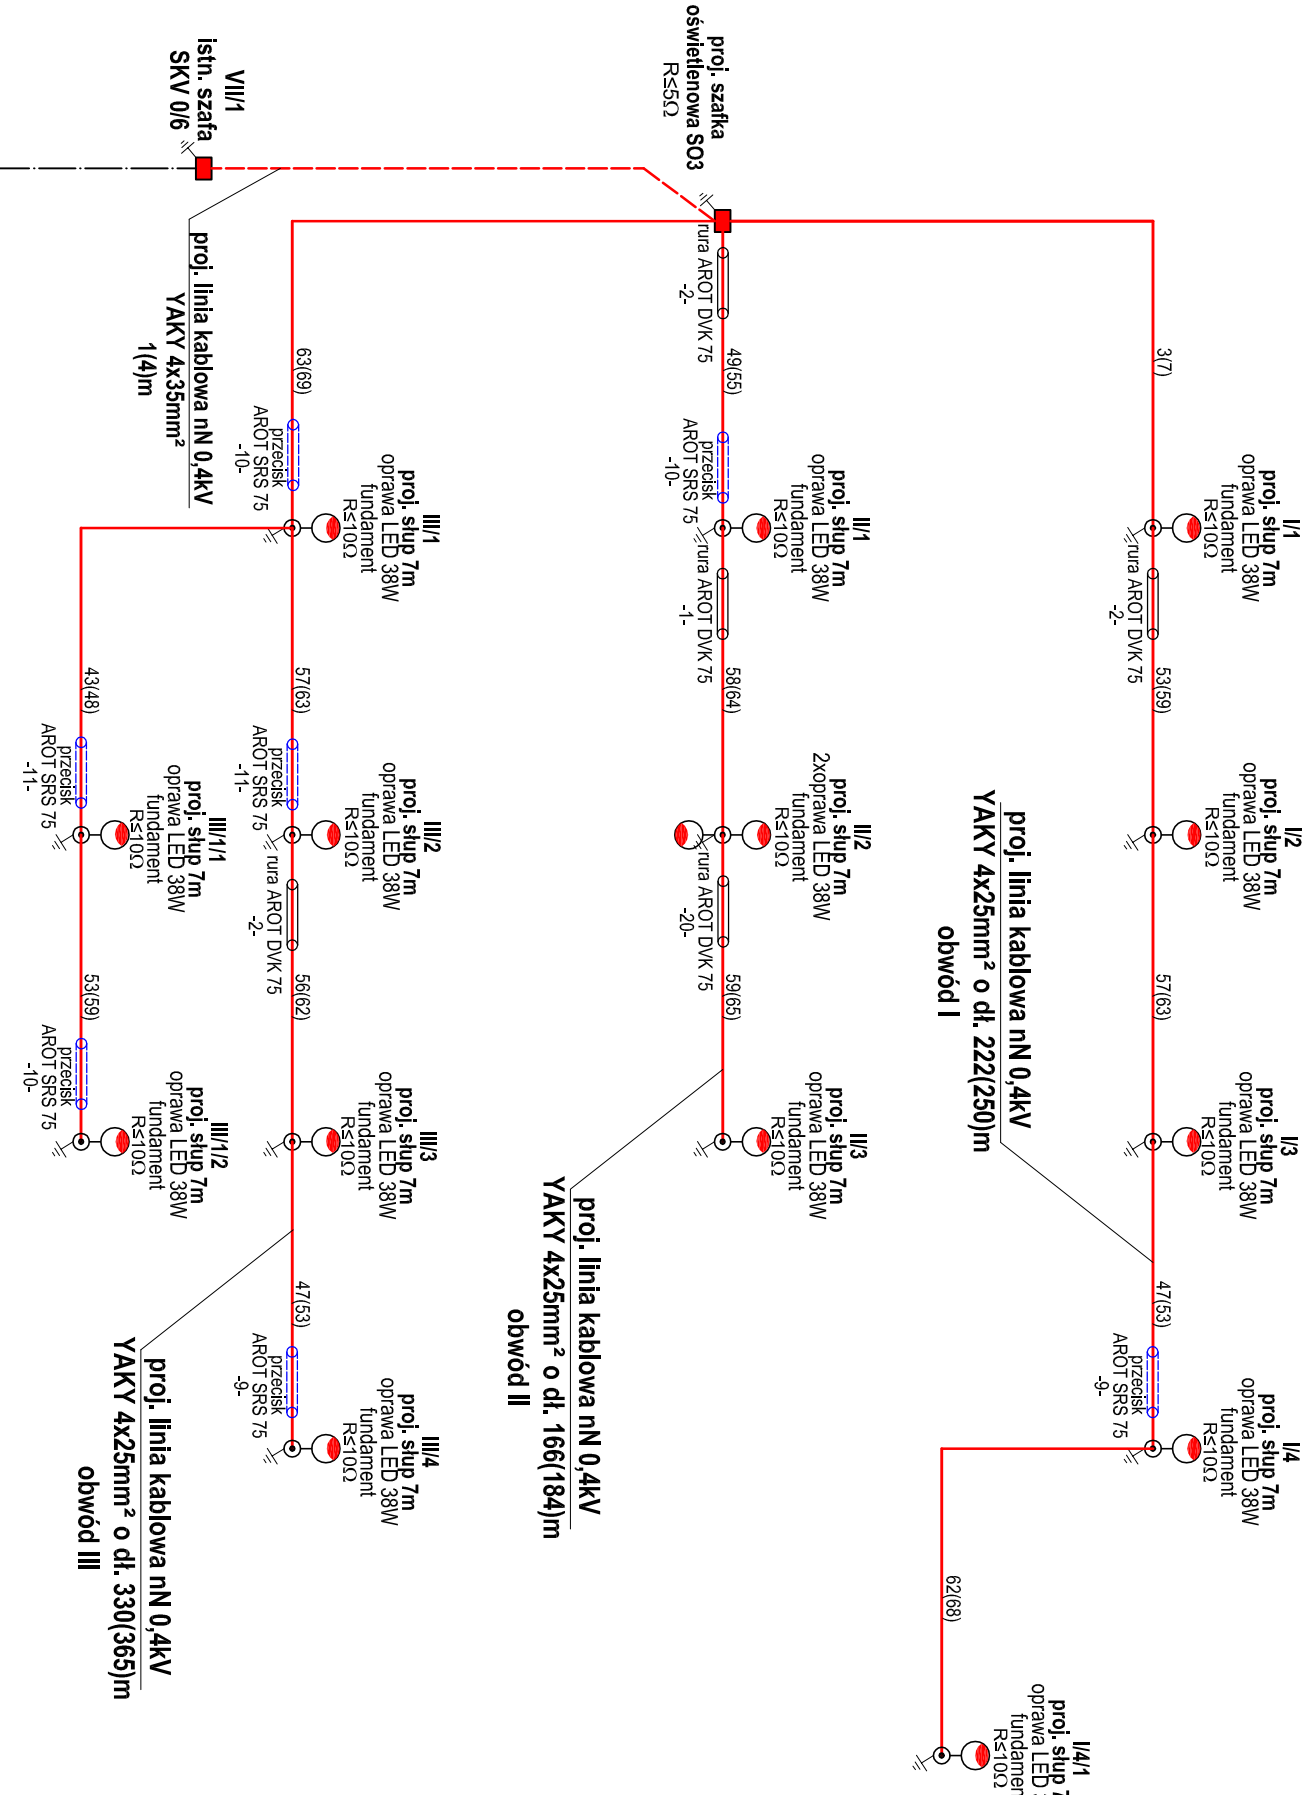


- UWAGI:
- Projekt wykonany na podstawie warunków przyłączenia do sieci elektroenergetycznej nr OD5/ZR6/1284/2015 z dnia 29.06.2015 wydanych przez ENEA Operator Sp z o.o. Oddział Dystrybucji Poznań Region Dystrybucji Gniezno.
 - Wyznaczenie trasy linii kablowej nN, lokalizację słupów oświetleniowych oraz inwentaryzację wykonawczą, linii winien wykonać uprawniony geodeta.
 - Linie kablowe nN 0,4kV układać w wykopie na głębokości min. 0,7m, w linii falistej z zapasem 4%, na podłożu płaskowej 2x10cm, z osłoną z taśmy foliowej koloru niebieskiego, w odległości 25cm nad kablem, a roboty przy układaniu kabli wykonać zgodnie z normą N SEP-E-004.
 - Przy podłożach kablowych do słupów pozostawić wymagane normą zapasy kablowe.
 - Przy układaniu kabli zachować normalne odległości izolacyjne między istniejącymi i projektowanymi instalacjami podziemnymi.
 - W przypadku braku możliwości zachowania wymaganych odległości należy na kablach zastosować osłony rurowe D/K firmy Arot.
 - Linie kablowe nN 0,4kV należy wykonać zgodnie z przedstawionym planem oraz schematami strukturalnym sieci rozdzielczej nN 0,4kV i opisem technicznym.
 - Wszelkie przepisy kablowe należy uszczelnić przed przedostawianiem się wody.
 - Prace w pobliżu drzew prowadzić ręcznie z zachowaniem szczególnej ostrożności nie uszkadzając systemu korzeniowego.

- Legenda:**
- Proj. linia kablowa nN 0,4kV typu YAKY 4x35mm² - 1(4)m
 - Proj. linia kablowa nN 0,4kV typu YAKY 4x25mm² - 222(250)m - obw. I
 - Proj. linia kablowa nN 0,4kV typu YAKY 4x25mm² - 166(184)m - obw. II
 - Proj. linia kablowa nN 0,4kV typu YAKY 4x25mm² - 330(365)m - obw. III
 - Proj. słup stalowy 7m, ośmiokątny, ocynkowany, fundament
 - oprawa LED 38W
 - Proj. przecisk pod drogą typu AROT SRS 75
 - Proj. rura osłonowa typu AROT D/K 75
 - Proj. szafka oświetleniowa wolnostojąca SO3

Inwestor:	Gmina Skoki		
Objekt:	ul. Ciesłowiec 11, 62-085 Skoki		
Adres:	Przebudowa drogi związana z poprawą parametrów technicznych związanych z oświetleniem drogi w miejscowości Sława Wilk. ul. Luliana, Słomiana, Baehiana, Wólkienicza, Gmina Skoki		
Projektował:	mgr inż. P. Linkowski		
	upr. bud. WKP/0147/POOE/08		
Sprawił:	mgr inż. A. Sakowicz		
	upr. bud. WKP/0190/PWOE/09		
Temat:	Schemat ideowy zasilania		
Brana:	Elektryczna	Stadium: PB	Nr rysunku: E-2 Data: sierpień 2015