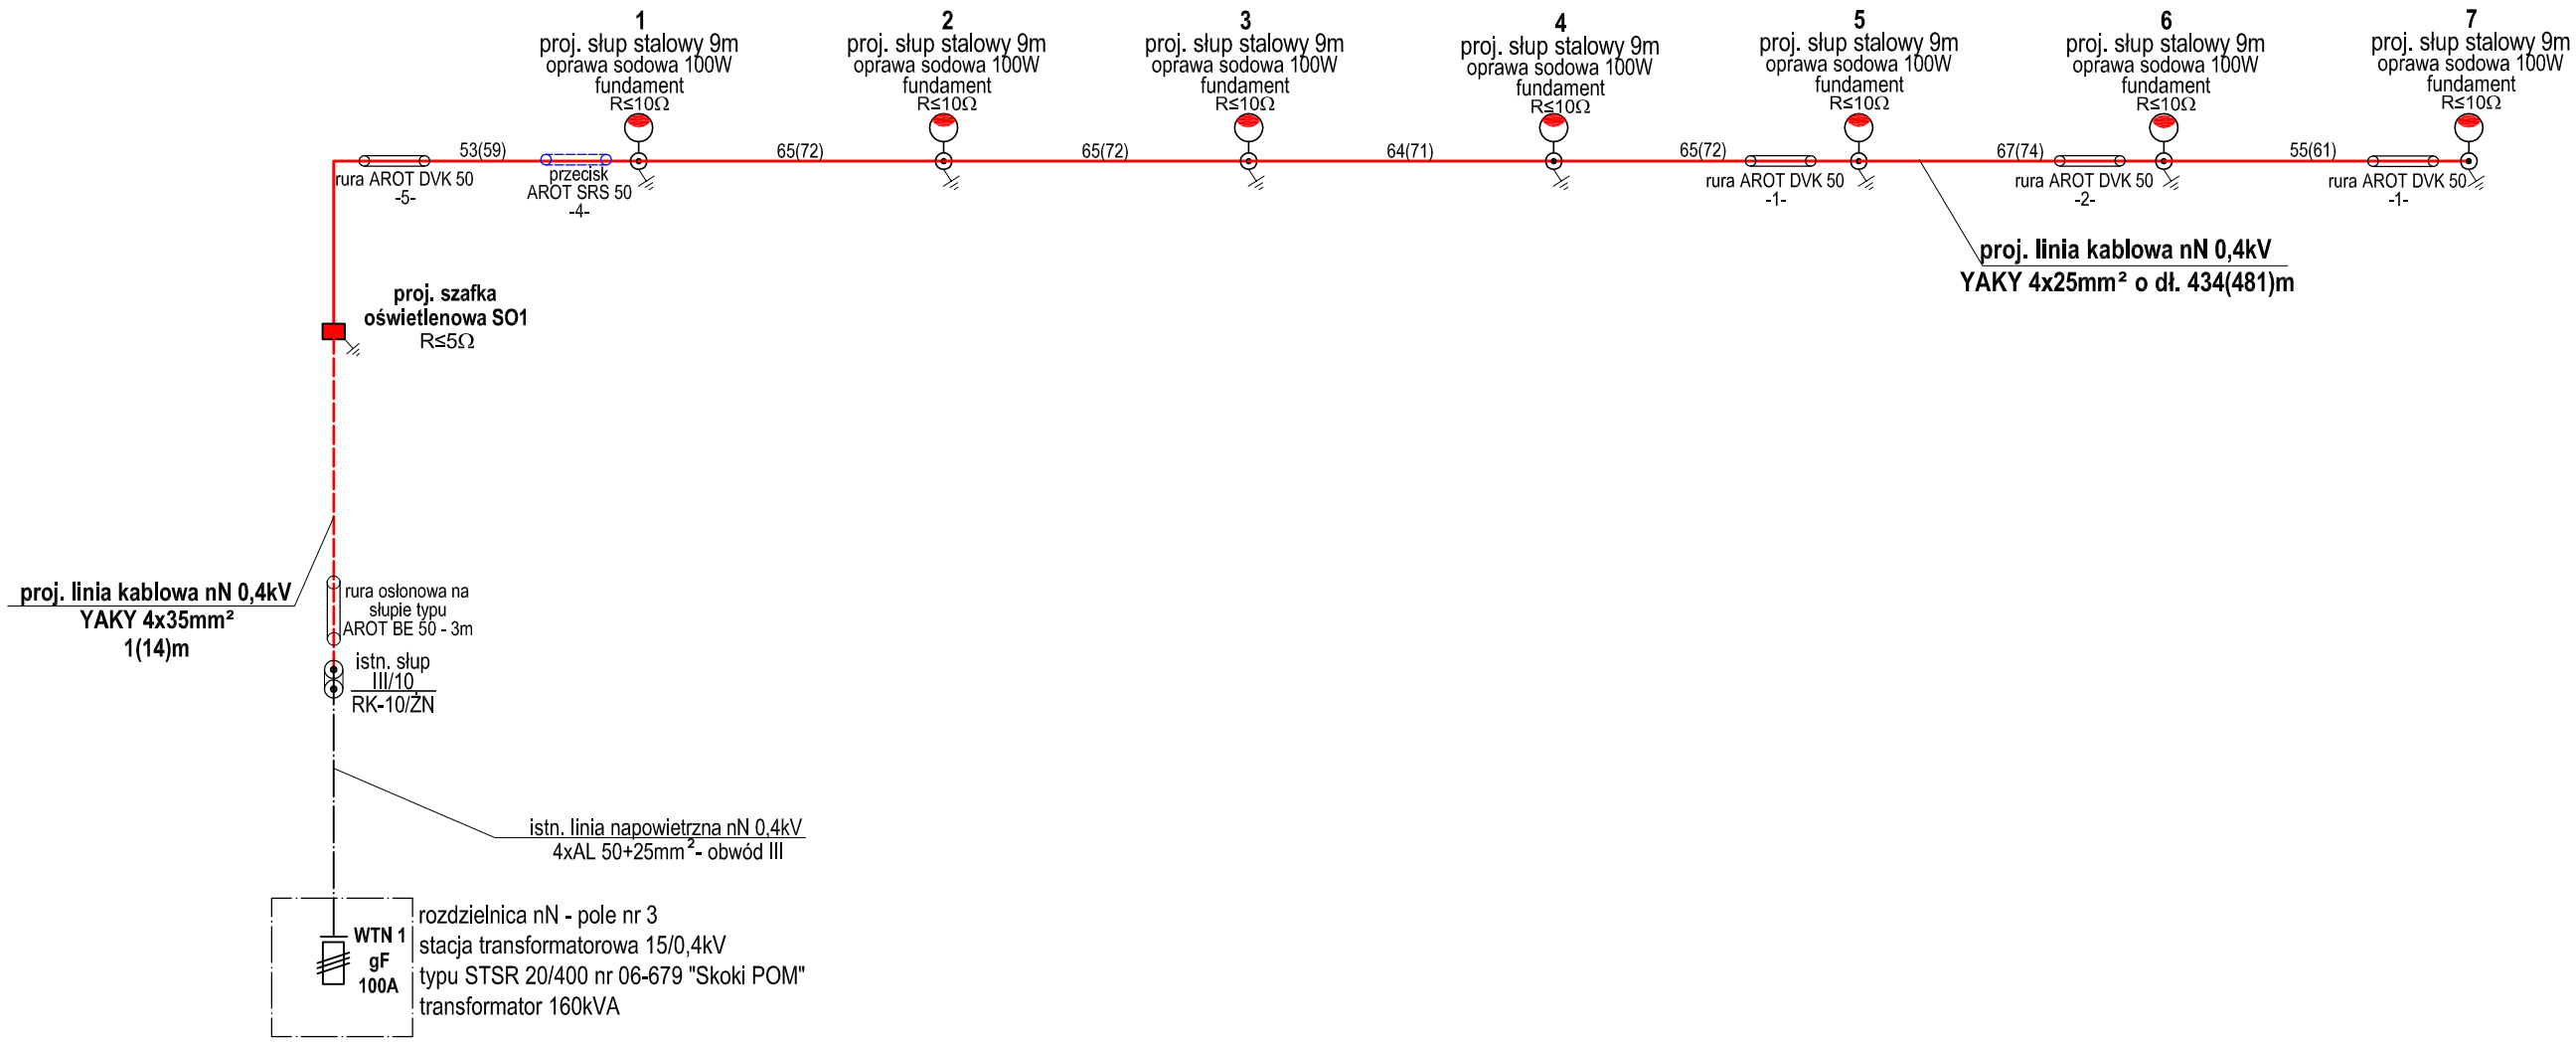

Legenda:

- Proj. linia kablowa nN 0,4kV typu YAKY 4x35mm² - 1(14)m
- Proj. linia kablowa nN 0,4kV typu YAKY 4x25mm² - 434(481)m
- Proj. słup oświetleniowy, stalowy 9m, ośmiokątny, ocynkowany, wysięgnik o wsokości 1m oraz wysięgu 1m, fundament ,oprawa sodowa 100W
- Proj. przecisk pod drogą AROT SRS 50
- Proj. rura osłonowa AROT DVK 50
- Proj. szafka oświetleniowa wolnostojąca SO

Inwestor:	**Gmina Skoki** ul. Ciastowicza 11, 62-085 Skoki		
Obiekt: Adres:	Przebudowa drogi związana z poprawą parametrów technicznych związanych z doświetleniem drogi w miejscowości **Skoki ul. Antoniewska dz. 1060/3, 1060/4, 1049 gmina Skoki**		
Funkcja	Imię i nazwisko, uprawnienia	Podpis	
Projektował:	mgr inż. P. Linkowski upr. bud. WKP/0147/POOE/08		
Sprawdził:	mgr inż. A. Sakowicz upr. bud. WKP/0190/PWOE/09		
Temat:	Schemat ideowy zasilania		
Branża: Elektryczna	Stadium: PB	Nr rysunku: E-2	Data: sierpień 2015