

UCHWAŁA NR IX/55/2007
Rady Miejskiej Gminy Skoki

z dnia 12 lipca 2007r.

w sprawie:

wyrażenia zgody na zbycie nieruchomości gruntowych niezabudowanych położonych w Skokach w rejonie ul. Sosnowej i ul. Topolowej.

Na podstawie art. 18 ust. 2, pkt. 9, lit. „a” ustawy z dnia 8 marca 1990r. o samorządzie gminnym (tekst jednolity Dz.U. nr 142 z 2001r. poz. 1591 ze zmianami)

Rada Miejska Gminy Skoki
uchwala, co następuje:

§ 1.

1. Wyraża się zgodę na zbycie nieruchomości gruntowych niezabudowanych położonych w Skokach w rejonie ul. Sosnowej i ul. Topolowej oznaczonych geodezyjnie jako:

- a) działka nr 1669/2 o pow. 0,1331 ha,
- b) działka nr 1669/3 o pow. 0,1271 ha,
- c) działka nr 1669/4 o pow. 0,1177 ha,
- d) działka nr 1669/6 o pow. 0,1120 ha,
- e) działka nr 1669/7 o pow. 0,1101 ha,
- f) działka nr 1669/8 o pow. 0,1101 ha,
- g) działka nr 1669/9 o pow. 0,1101 ha,
- h) działka nr 1669/10 o pow. 0,1101 ha,
- i) działka nr 1669/12 o pow. 0,1222 ha,
- j) działka nr 1669/13 o pow. 0,1101 ha,
- k) działka nr 1669/14 o pow. 0,1101 ha,
- l) działka nr 1669/15 o pow. 0,1101 ha,
- ł) działka nr 1669/16 o pow. 0,1082 ha,


2. Szczegółową lokalizację przeznaczonych do zbycia nieruchomości gruntowych określa załącznik Nr 1 do niniejszej uchwały.


§ 2.

Wykonanie uchwały powierza się Burmistrzowi Miasta i Gminy Skoki.

§ 3.

Uchwała wchodzi w życie z dniem podjęcia.

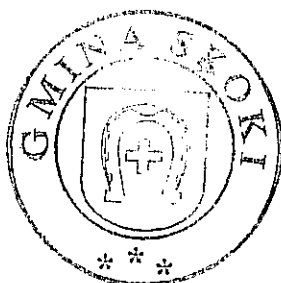

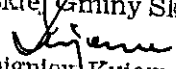Przewodniczący Rady
Miejskiej Gminy Skoki

Zbigniew Kujawa

UZASADNIENIE

do Uchwały Nr IX/55/2007 Rady Miejskiej Gminy Skoki
z dnia 12 lipca 2007r.

w sprawie:

wyrażenia zgody na zbycie nieruchomości gruntowych niezabudowanych położonych w Skokach w rejonie ul. Sosnowej i ul. Topolowej.

Grunty gminne w rejonie ul. Sosnowej i ul. Topolowej w Skokach w sąsiedztwie istniejącej zabudowy mieszkalno-rzemieślniczej postanowiono przeznaczyć na cele budownictwa mieszkaniowego. W rezultacie podziału działki nr 1669 utworzonych zostało 13 działek budowlanych.



Wymienione działki proponuje się przeznaczyć do sprzedaży w drodze przetargu.

Wyrażenie zgody na zbycie nieruchomości należy do wyłącznej właściwości Rady Miejskiej Gminy Skoki.

W związku powyższym podjęcie niniejszej uchwały uważa się za uzasadnione.

BURMISTRZ

Tadeusz Kłos

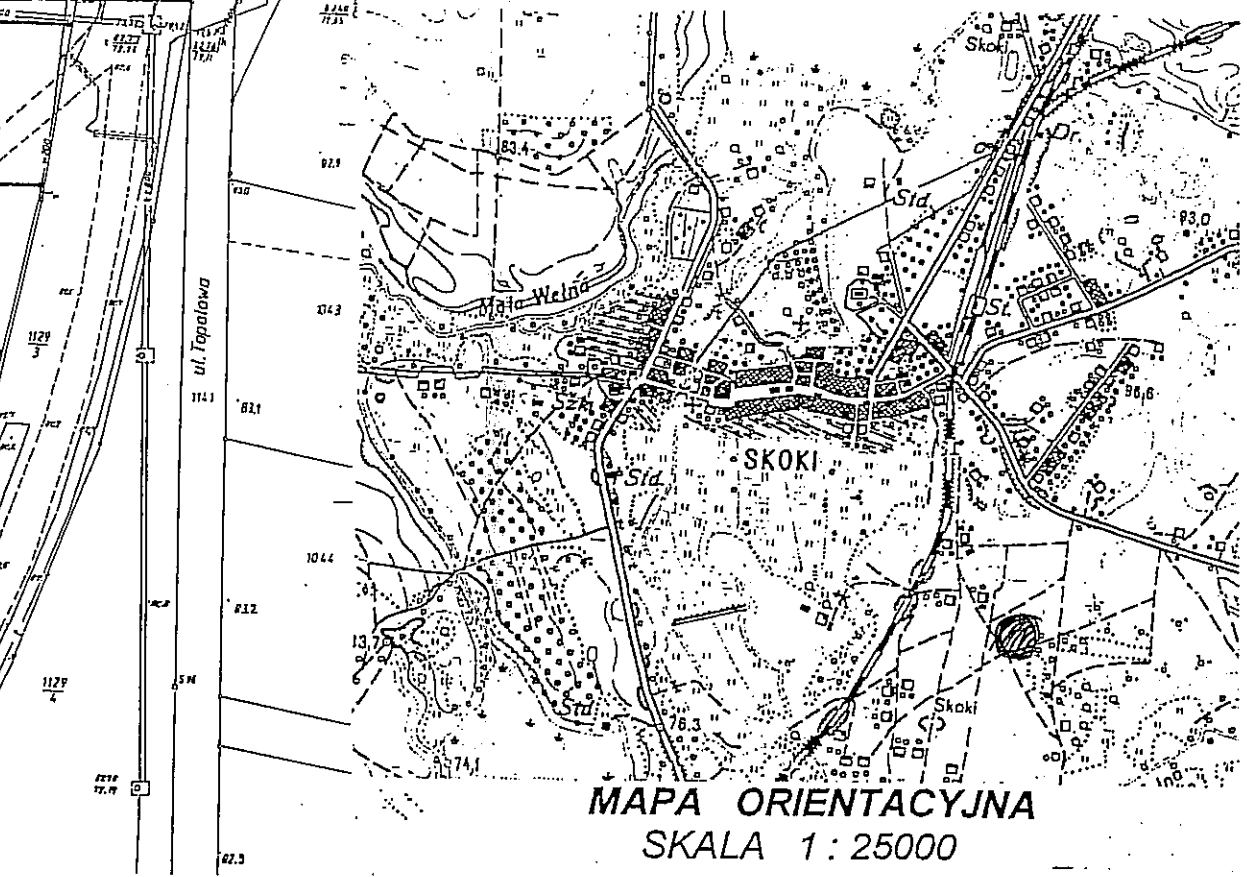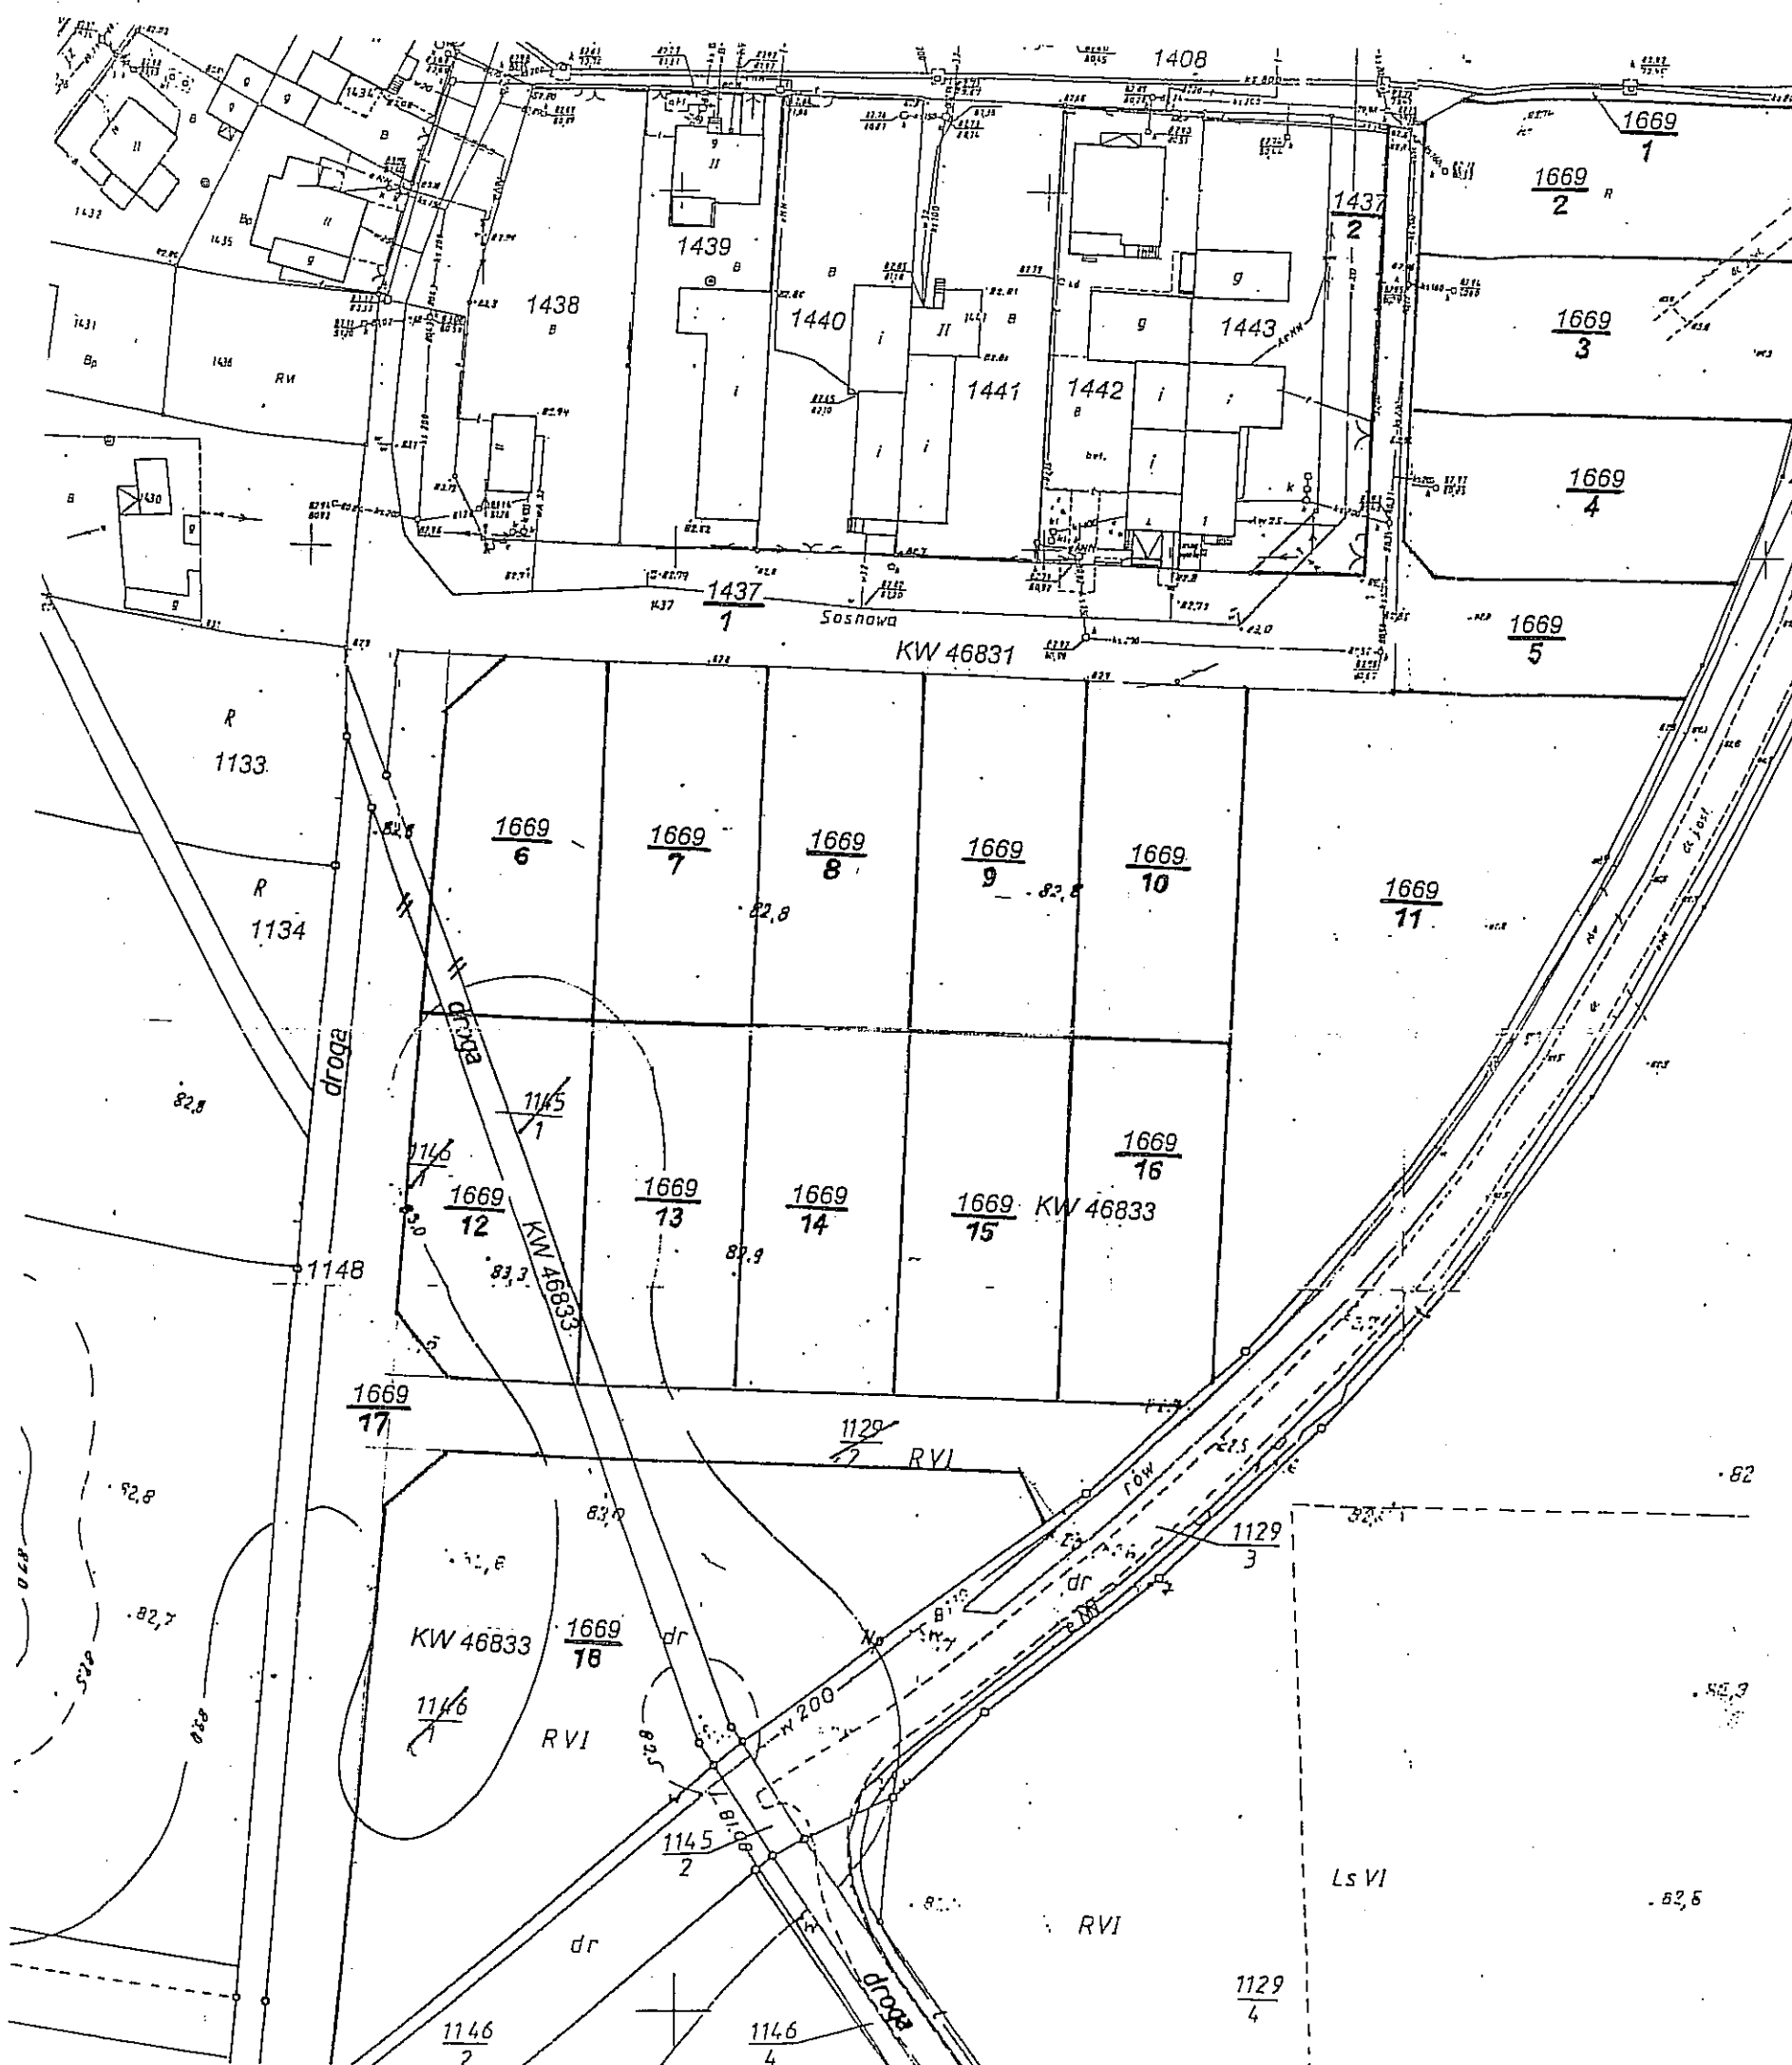

WSTĘPNY PROJEKT PODZIAŁU NIERUCHOMOŚCI

KOPIA MAPY ZASADNICZEJ NR 3d, 4c, 8b
SKALA 1:1000

Województwo: wielkopolskie
Powiat: wągrowiecki
Jednostka ewidencyjna: Skoki - Miasto
Obręb: Skoki
Ulica: Sosnowa

Właściciel:	Gmina i Miasto Skoki	Skarb Państwa
Nr KW	46833	46831
Jednostka rejestrowa:	G894	G895
Nr ark. mapy ewid.	15	14
Nr działki	1129/2, 1145/1, 1146/1 = 1669	1437
Powierzchnia	2.59 78 ha	0.39 34 ha

USŁUGI
GEODEZYJNO-KARTOGRAFICZNE
Ryszard Szymkowiak
ul. Lipowa 41c/7, tel. (067) 26 22 145
62-100 WĄGROWIEC
NIP 766-703-73-11 REGON 141501346
Ryszard Szymkowiak
Geodeta Uprawniony 806
ul. Lipowa 41 C/7, tel. (067) 26 22 145
62-100 WĄGROWIEC

ZALĄCZNIK NR 1

Załącznik do decyzji o
nr 46833/2007 z dnia
22.06.2007.

DO UCHWAŁY NR IX/55/2007
RADY MIEJSKIEJ GMINY SKOKI
Z DZIAŁ 12.07.2007