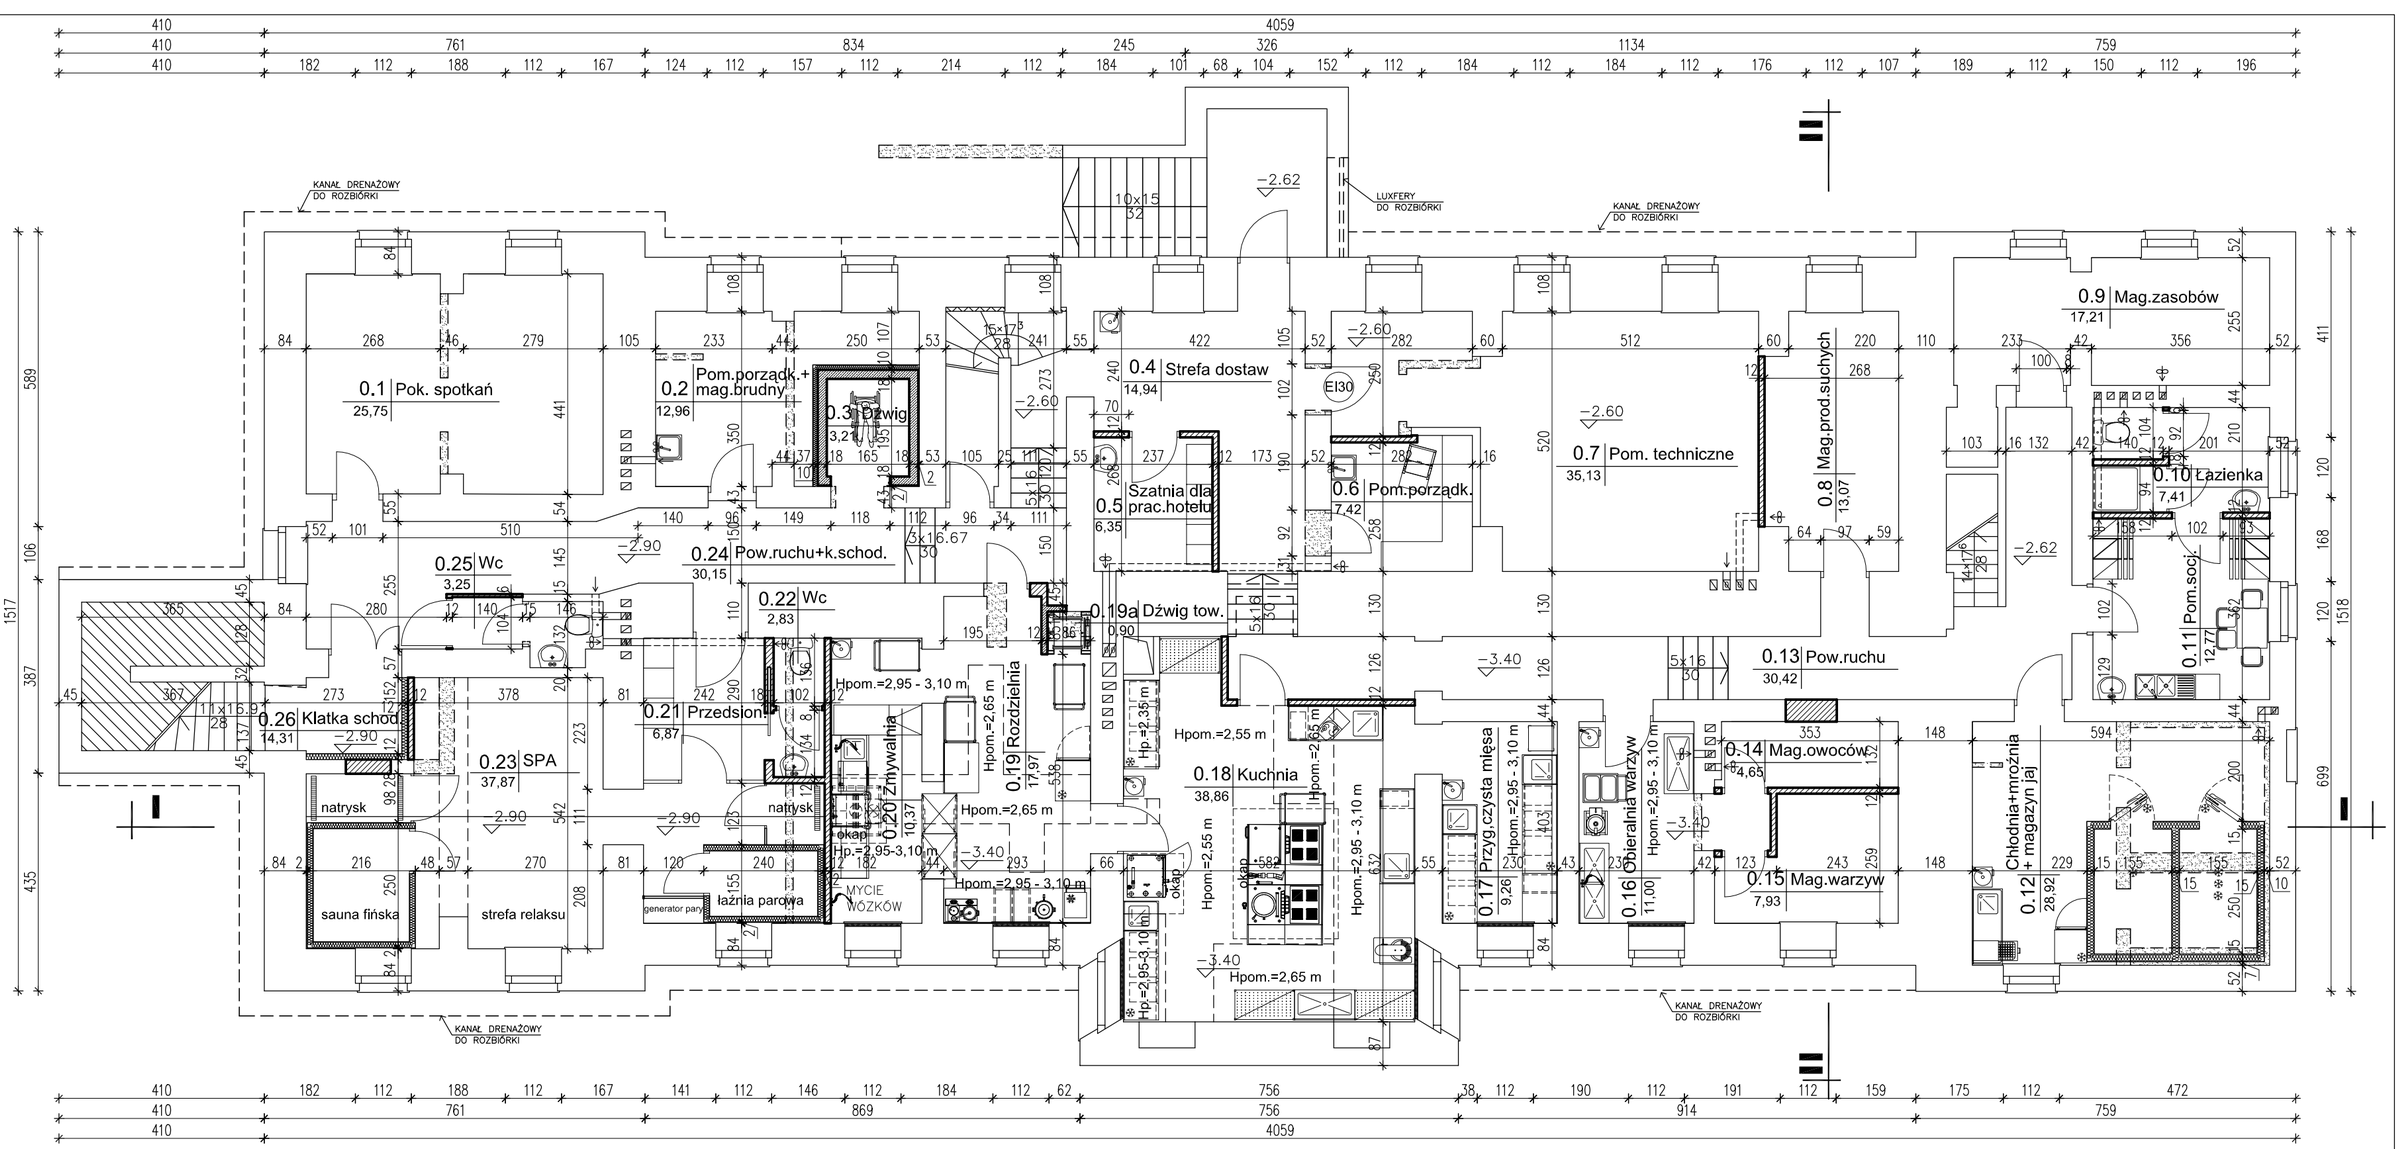

PRACOWNIA PROJEKTOWA	
MAŁGORZATA & KRZYSZTOF ŚWISTOWSCY	
TEMAT : PROJEKT TERMOMODERNIZCJI I PRZEBUDOWY PAŁACU - DOM PIELGRZYMA DZ. NR 157 , OBRĘB ROŚCINNO , W ROŚCINNIE , GMINA SKOKI	
INWESTOR : ARCHIDIECEZJA GNIEŹNIEŃSKA ul. Kanclerza Jana Łaskiego 7 , 62-200 Gniezno	
RZUT PIWNIC	

	IMIĘ I NAZWISKO	PODPIS	SKALA
PROJEKTANT	mgr inż. arch. Małgorzata Świstowska nr upr. bud.: UAN-KZ-7210/374/89		1:100
SPRAWDZAJACY	mgr inż. arch. Bartosz Kamiński nr upr. bud.: 02/2003		
DATA	12.09.2022	NR RYS.	A-2