
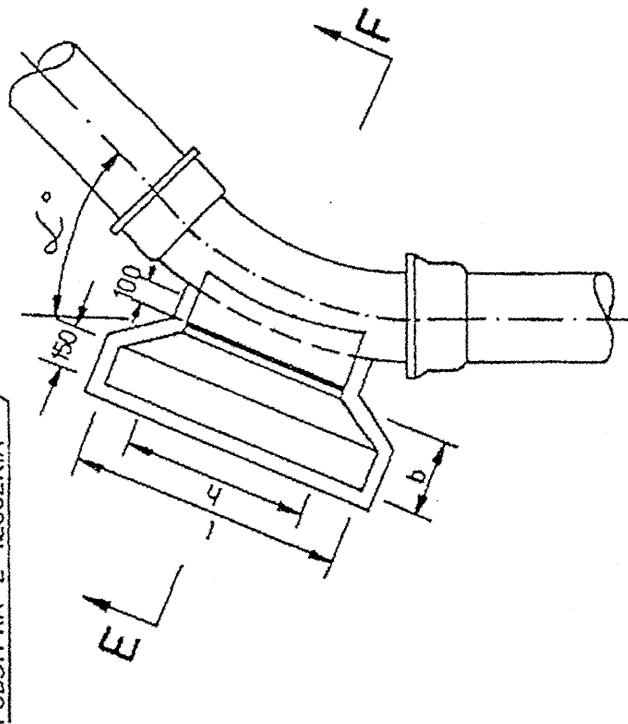
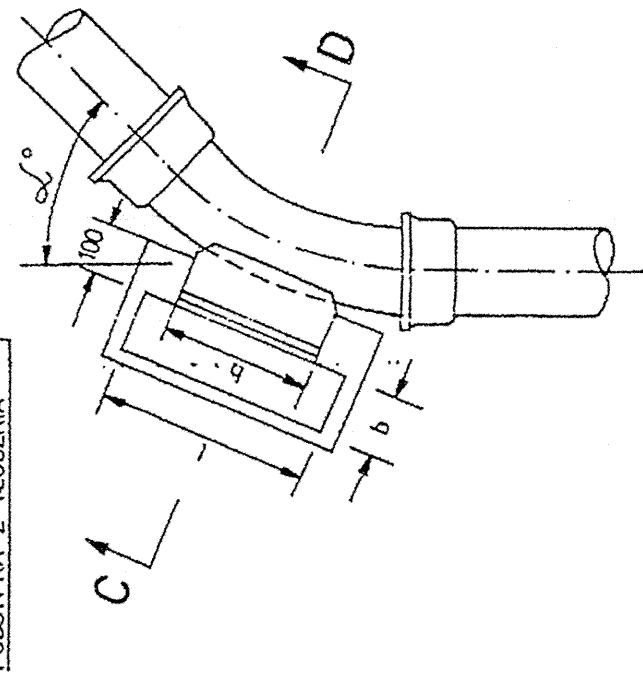
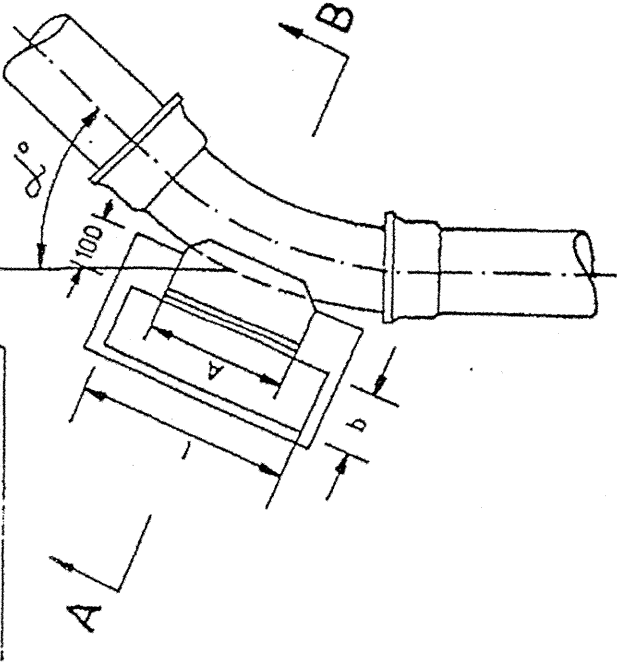


BLOKI OPOROWE PRZY ZAKAMANIACH TRASY WODOCIĄGOWEJ W PŁASZCZYNIE POZIOMEJ

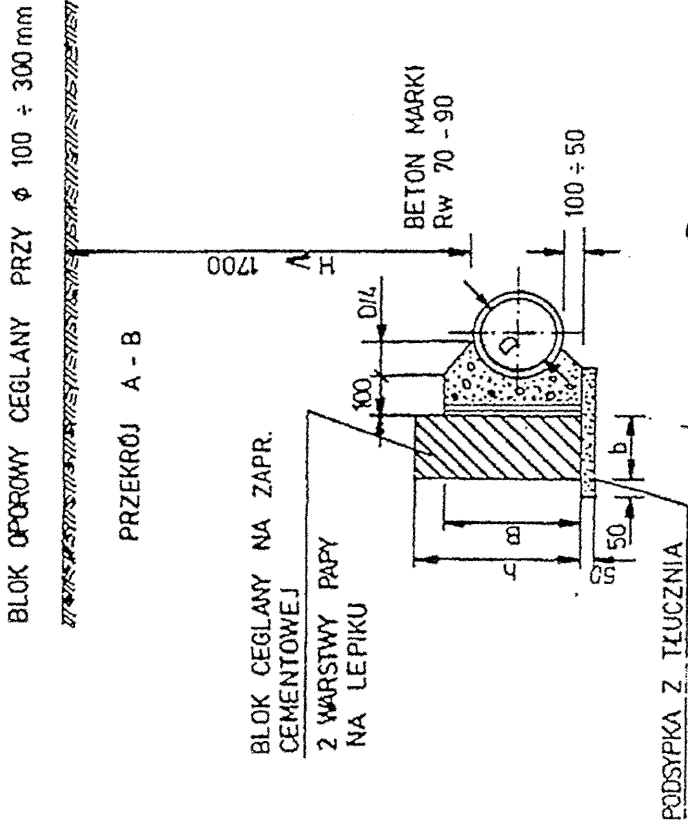

WYMIARY BŁOKÓW OPOROWYCH
GRUNTY MOKRE

WEWN. ŚREDNICA D mm	KĄT ZAKAM. α°	A mm	B mm	CIŚNIENIE PRÓBNE 75da			CIŚNIENIE PRÓBNE 15da		
				h mm	l mm	b mm	h mm	l mm	b mm
100	90	300	200	300	300	200	300	800	300
	45	300	200	250	300	200	300	500	300
	30	300	200	200	300	200	300	350	250
150	90	400	200	450	850	200	500	1000	250
	45	400	200	400	500	200	400	750	200
	30	400	200	400	500	200	400	750	200
200	90	500	250	650	1250	250	750	1600	350
	45	500	250	500	700	200	500	1000	200
	30	450	250	500	700	200	500	1000	200
250	90	750	300	800	1750	350	1000	2100	420
	45	550	300	700	950	250	800	1250	300
	30	500	300	600	700	250	600	1100	260
300	90	800	400	800	2500	450	1200	2500	500
	45	550	400	800	1350	250	900	1900	350
	30	500	400	750	900	250	800	1250	250

WYMIARY BŁOKÓW OPOROWYCH
GRUNTY SUCHY I WILGOTNE

WEWN. ŚREDNICA D mm	KĄT ZAKAM. α°	A mm	B mm	CIŚNIENIE PRÓBNE 75da			CIŚNIENIE PRÓBNE 15da		
				h mm	l mm	b mm	h mm	l mm	b mm
100	90	300	200	200	300	200	300	550	250
	45	300	200	200	300	200	300	300	200
	30	300	200	200	300	200	300	300	200
150	90	400	200	300	770	250	450	1040	380
	45	400	200	300	520	250	400	640	250
	30	400	200	300	520	250	400	640	250
200	90	900	250	450	1040	250	600	1290	380
	45	500	250	450	520	250	450	770	250
	30	450	250	450	520	250	450	770	250
250	90	700	300	600	1290	380	650	1540	570
	45	550	300	600	640	380	600	1040	380
	30	500	300	600	520	250	600	770	250
300	90	800	400	650	1420	380	850	1690	510
	45	550	400	650	770	380	850	1280	380
	30	500	400	650	640	250	850	900	250

Przedsięwzięcie: Sieć wodociągowa na działkach gminnych przy ul. Kościuszki w Skokach

Nazwa załącznika:

gmina: Skoki woj. wlkp.

Bloki oporowe przy zakładaniach trasy

Imię i Nazwisko

nr uprawnień

Specjalność

podpis

Projektant: Janina Górna

153/76 / PW

sanitarna

246/84 / PW

Stadium dokumentacji

Skala 1 : 500

Data: lipiec 2015 r.

Nr zał:

5