




PRZĘKRÓJ A-A

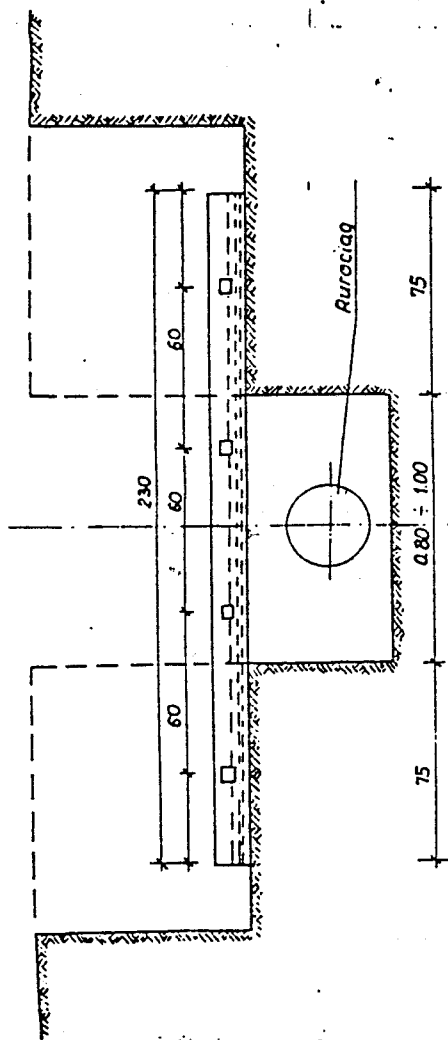


PRZĘKRÓJ B-B

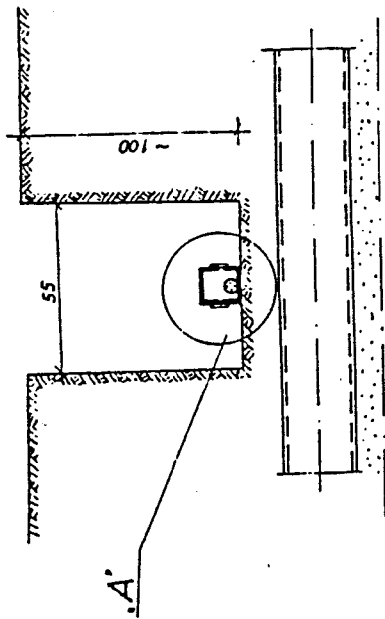

szczegół .A'

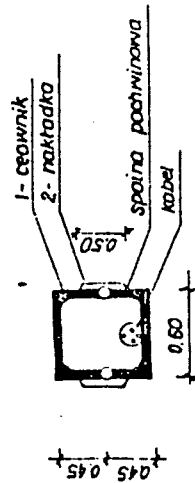

B

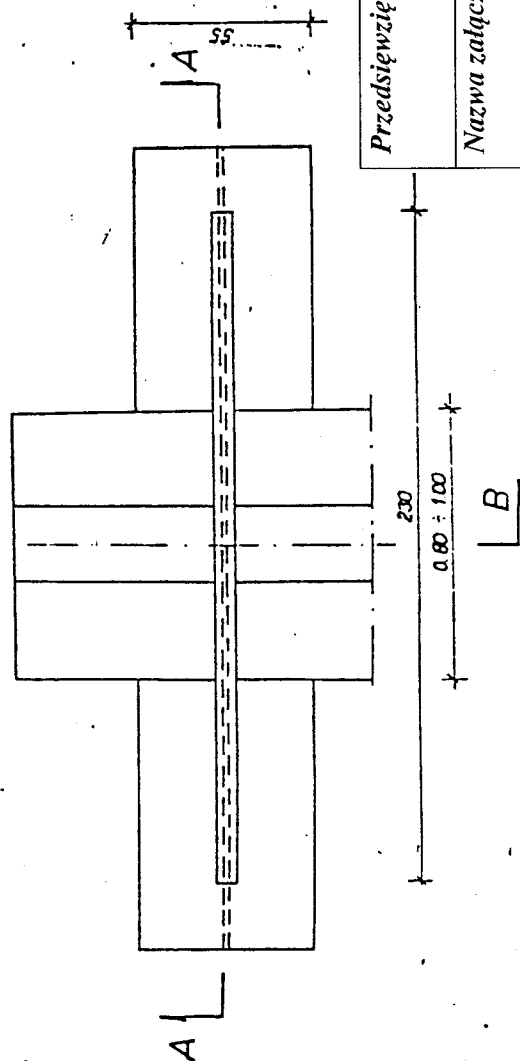

Przedsięwzięcie: Sieć wodociągowa na działkach gminnych
przy ul. Kościuszki w Skokach

gmina: Skoki
woj. wlkp.

Nazwa złącznika:

Zabezpieczenie kabli w wykopie

Imię i Nazwisko

Specjalność

nr uprawnień

podpis

Nr
zał:

Projektant: Janina Górna

sanitarna

153/76 / PW
246/84 / PW

Stadium dokumentacji
P.B.W.

Skala 1 : 500

Data: lipiec 2015 r.