


PRZEKRÓJ PODŁUŻNY DROGI WEWNĘTRZNEJ DOJAZDOWEJ

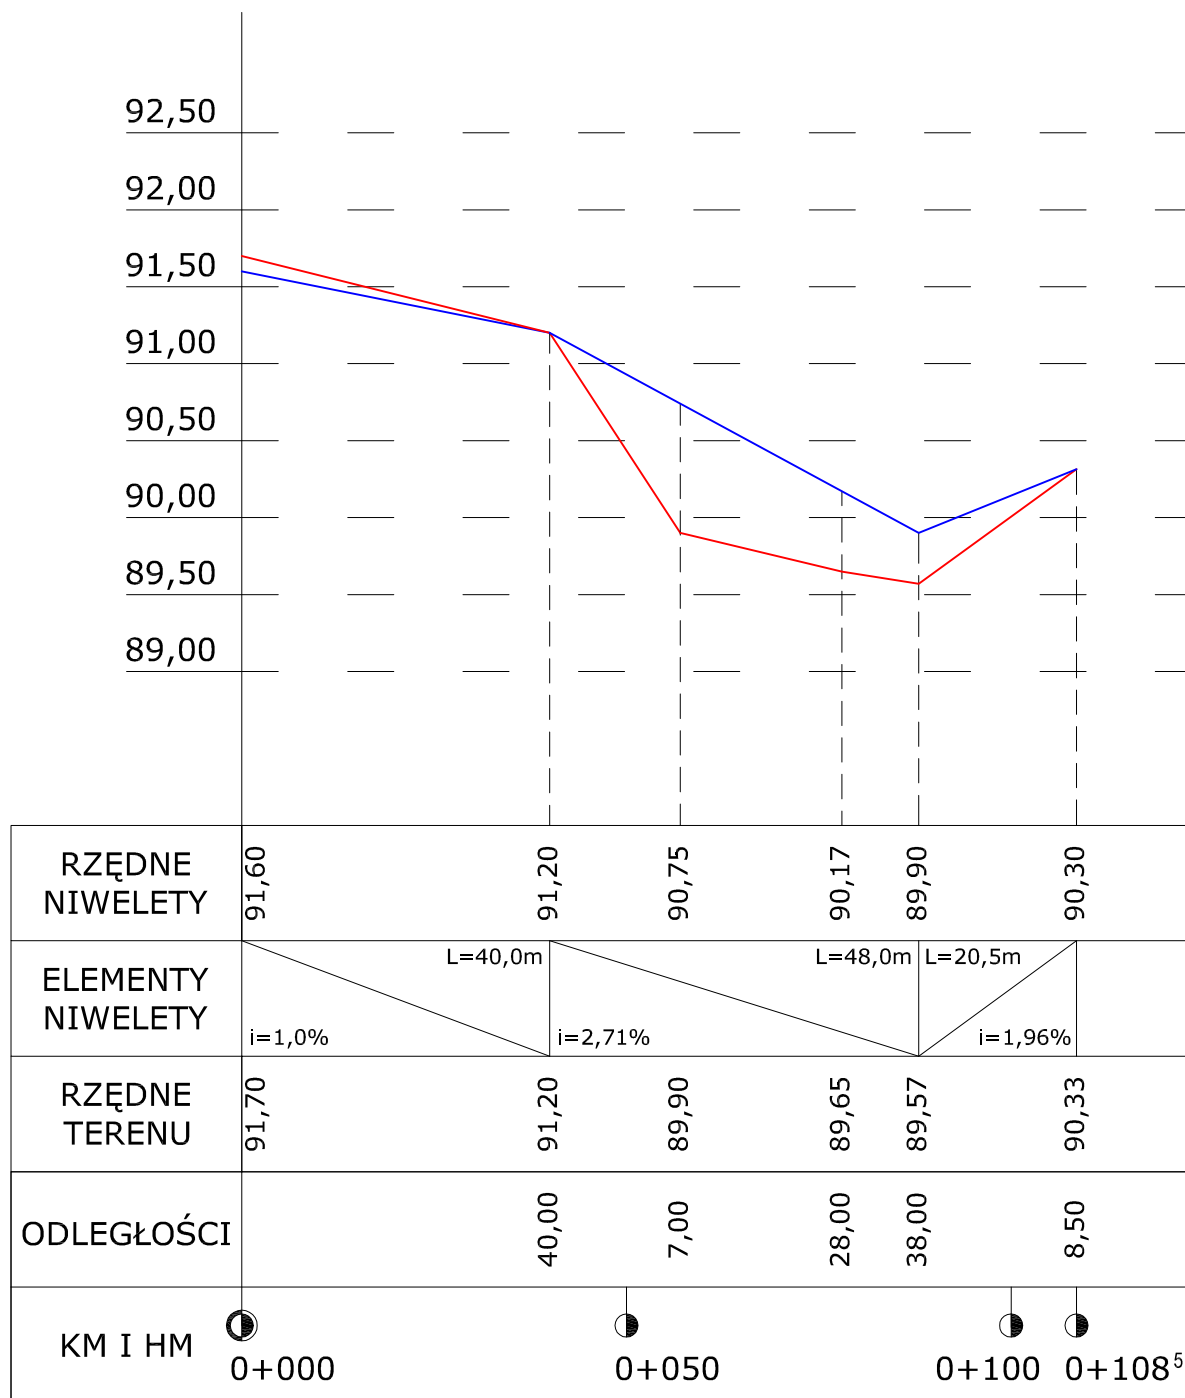

— NIWELETA DROGI
— ISTNIEJĄCY TEREN

BK PROJEKT BIURO KARTOGRAFICZNE KWIATKOWSKI		Osiedle Niepodległości 5/5 62-100 Wągrowiec bkprojekt@wp.pl		NIP 766-180-39-81 REGON 301023940 tel. 509 510 919	
Inwestor		Miasto i Gmina Skoki ul. Ciastowicza 11, 62-085 Skoki			
Obiekt		Przebudowa drogi gminnej w Szczodrochowie - wieś			
Rysunek		Przekrój podłużny II		Skala 1:50/1000	
Projektował		Zdzisław Futro nr upr. NN-8345-558/82		Podpis	
Sprawdził		Janusz Kamiński nr upr. 7131/50/P/2002		Podpis	
Opracował		mgr inż. Bartosz Kwiatkowski		Podpis	
Opracował		mgr inż. Marek Mach		Podpis	
Data XII 2014r.		Branża Drogowa		Nr rys. 3	