



PRZEKROJE NORMALNE DROGI GMINNEJ

skala 1:50

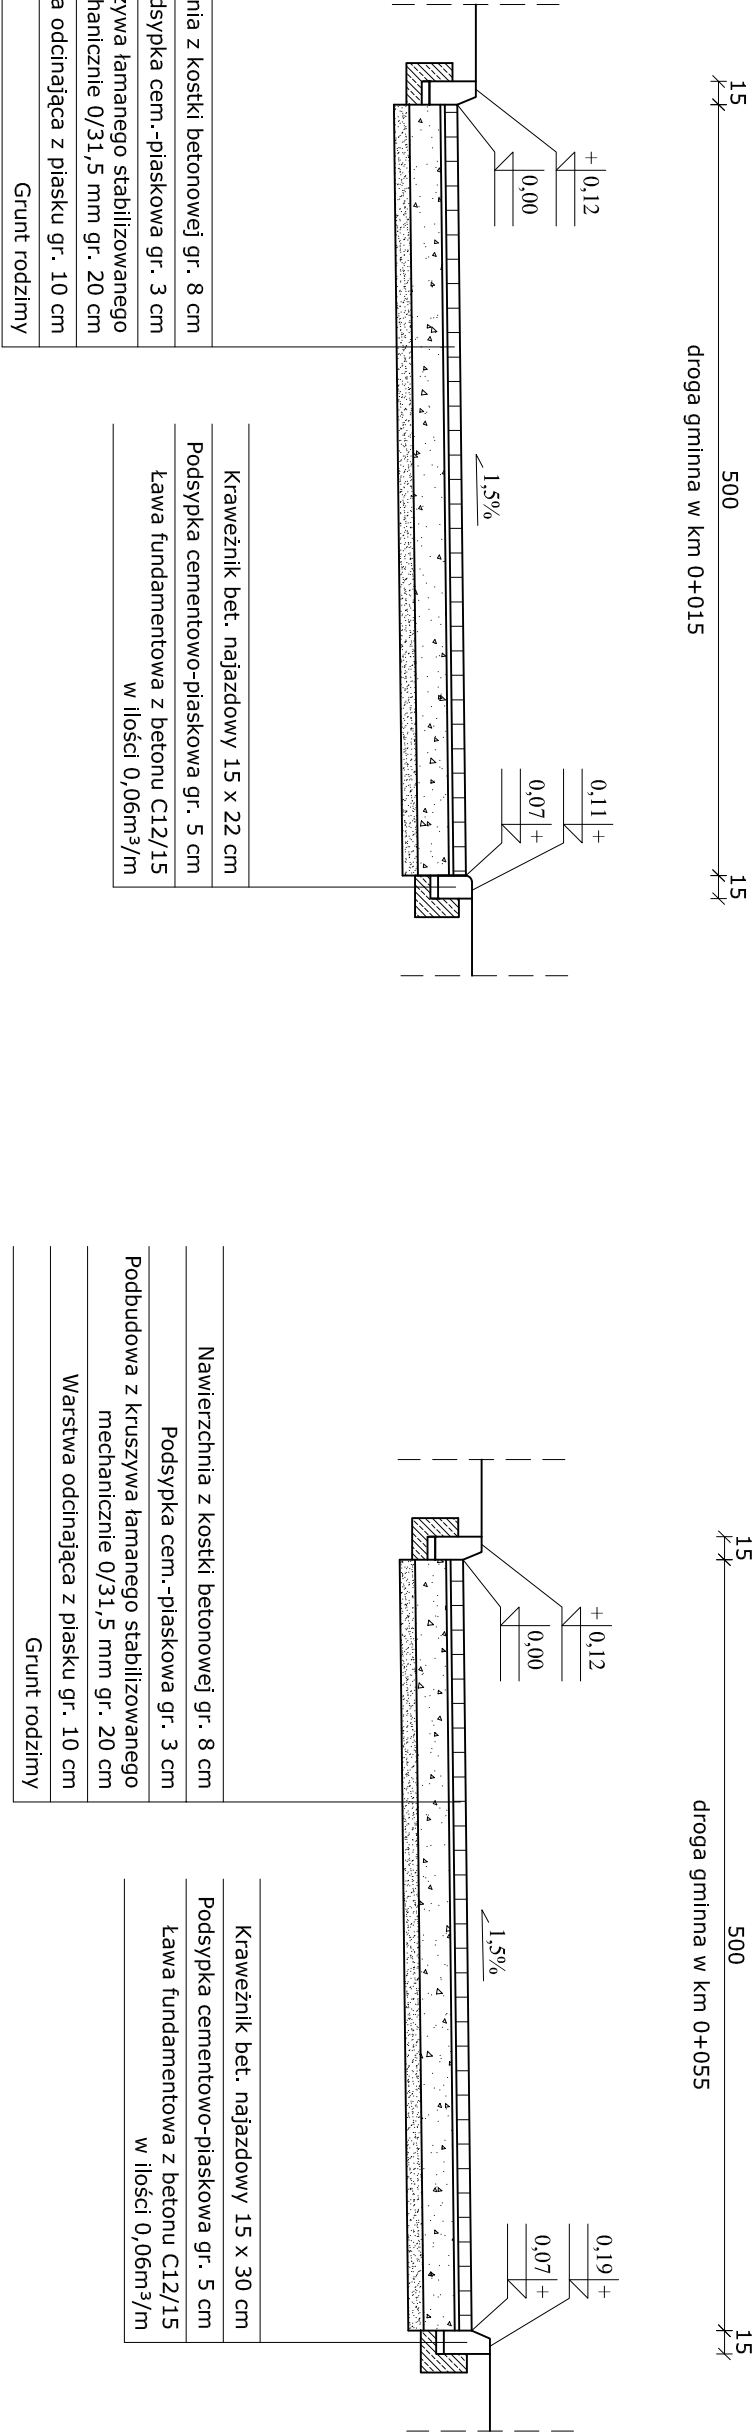

PRZEKROJE NORMALNE DROGI WEWNĘTRZNEJ DOJAZDOWEJ

skala 1:50

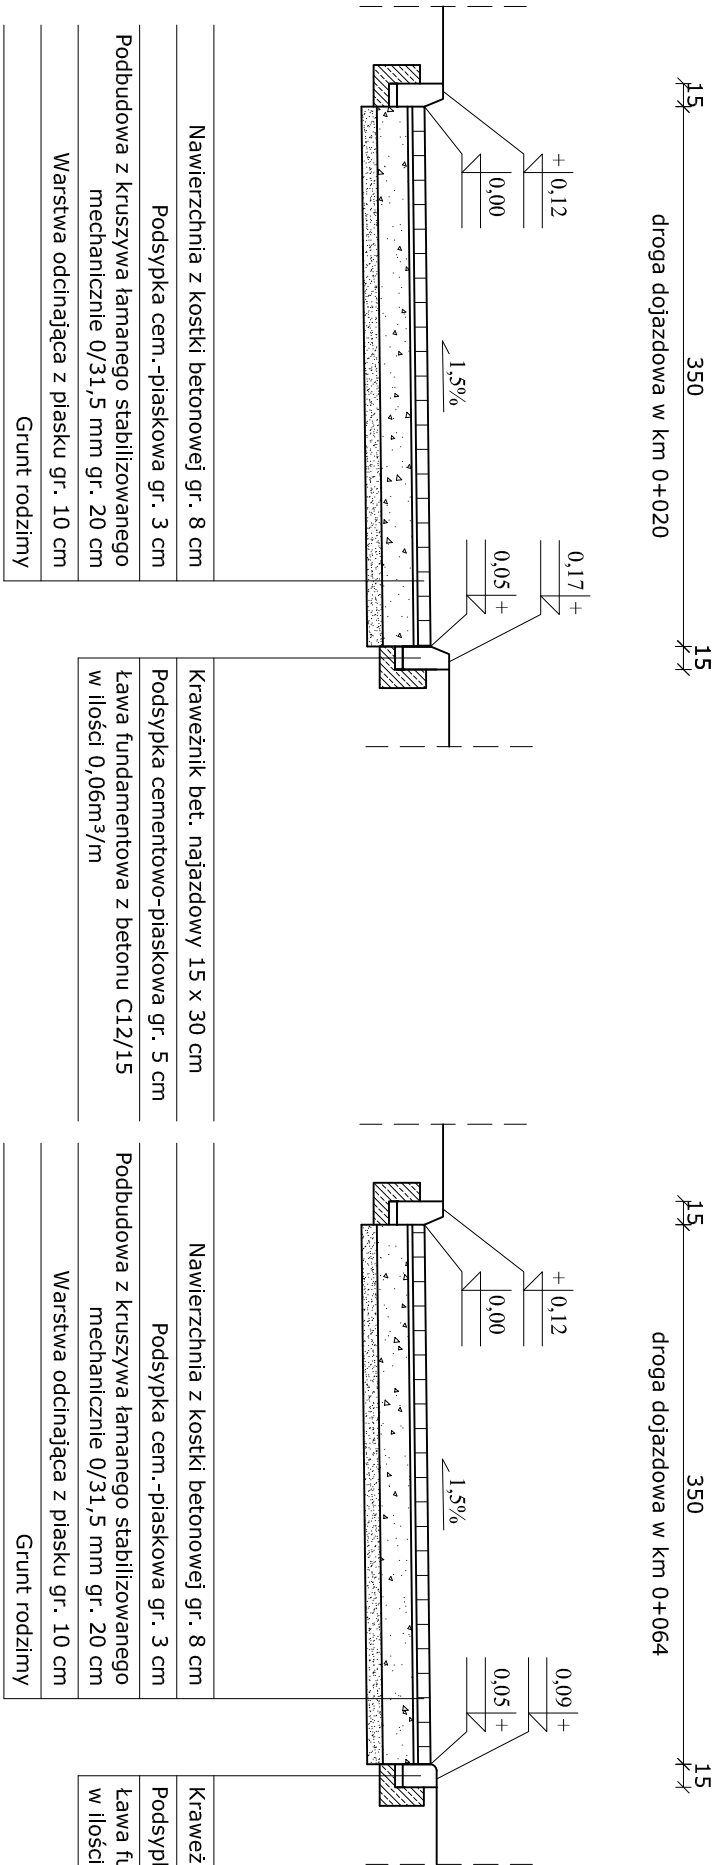

 BK PROJEKT 62-071-47-20-05-81 Osiedle Niepodległości 5/5 62-100 Wągrowiec bkprojekt@wp.pl NIP 766-180-39-81 REGON 301023940 tel. 509 510 919			
Inwestor	Miasto i Gmina Skoki		
Obiekt	Przebudowa drogi gminnej w Szczodrochowie - wieś		
Rysunek	Przekroje normalne	Skala 1:50	
Projektował	Zdzisław Futro	Podpis	
Sprawdził	Janusz Kamiński	Podpis	
Opracował	mgr inż. Bartosz Kwiatkowski	Podpis	
Opracował	mgr inż. Marek Mach	Podpis	
Data	XII 2014r.	Branża	Drogowa
			Nr rys. 4