
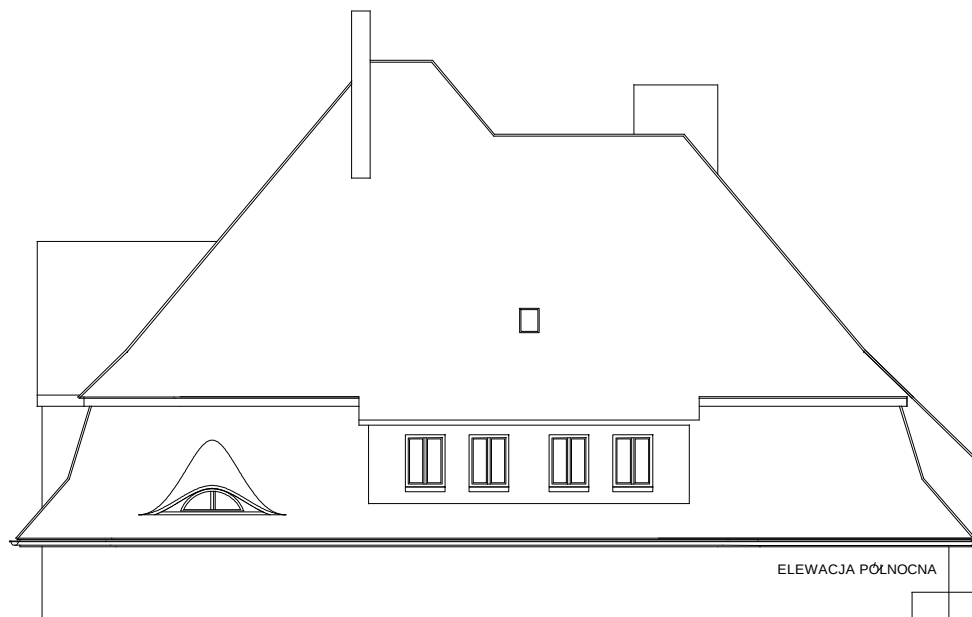
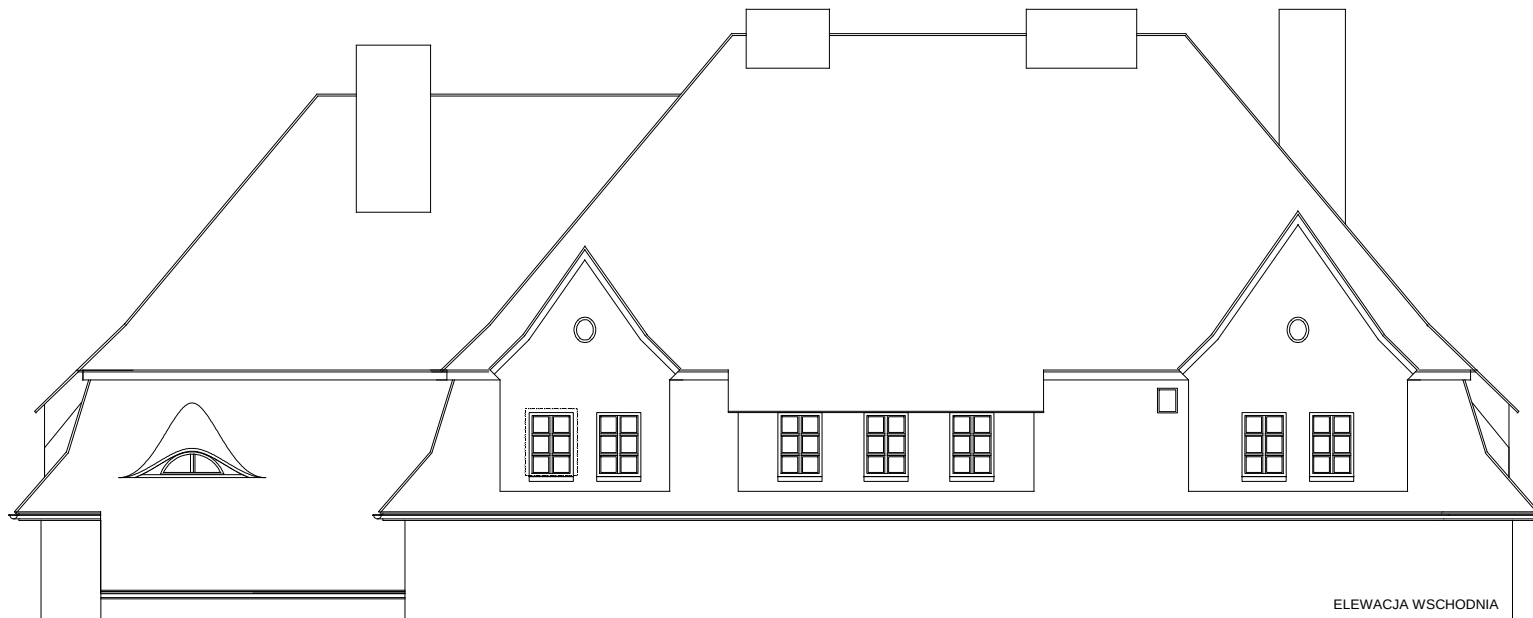


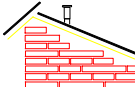

 PROJEKTOWANIE I NADZOROWANIE BUDOWLANE Lech Kurcab 62 - 100 WĄGROWIEC UL. KOCHANOWSKIEGO 51 tel. (067) 26 21 728 upr. bud. nr 47/75/Pw do kier. robotami i do proj. upr. bud. GTN-8345/75/76 w specj. konstr. bud. upr. bud. LIAW-8345/11-42/87 w specj. arch.	NAZWA OBIEKTU	SZKOŁA PODSTAWOWA im. Adama Mickiewicza 62-085 SKOKI UL. POZNANŃSKA 2 działki nr 597/7; 597/2; 597/4; 597/5 i 597/9	
	TYTUŁ	WYMIANA POKRYCIA DACHOWEGO-ELEWACJE	PODZ. 1:100
	INWESTOR ADRES	GMINA SKOKI ul. Ciasłowicza 11, 62-085 SKOKI	
	ARCHITEKTURA	LECH KURCAB	DATA 02.2011
	KONSTRUKCJA	LECH KURCAB	RYS. NR 2