



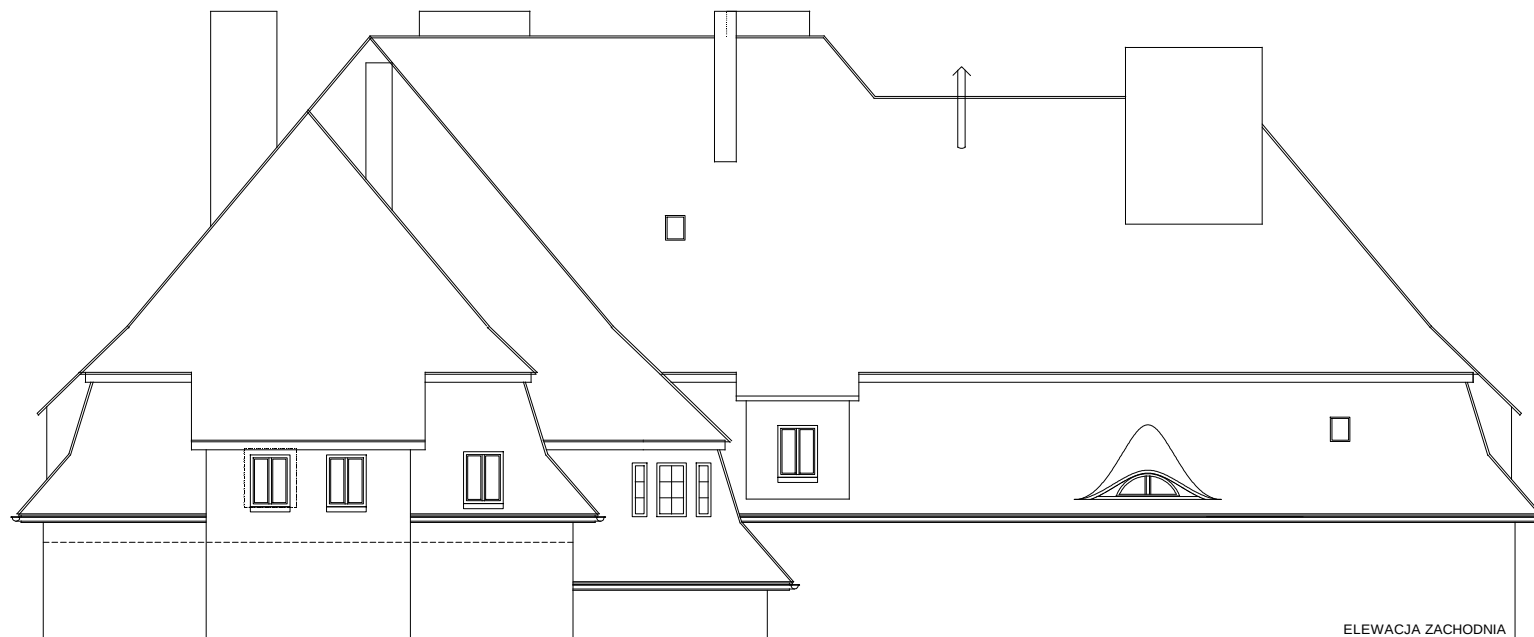

ELEWACJA ZACHODNIA

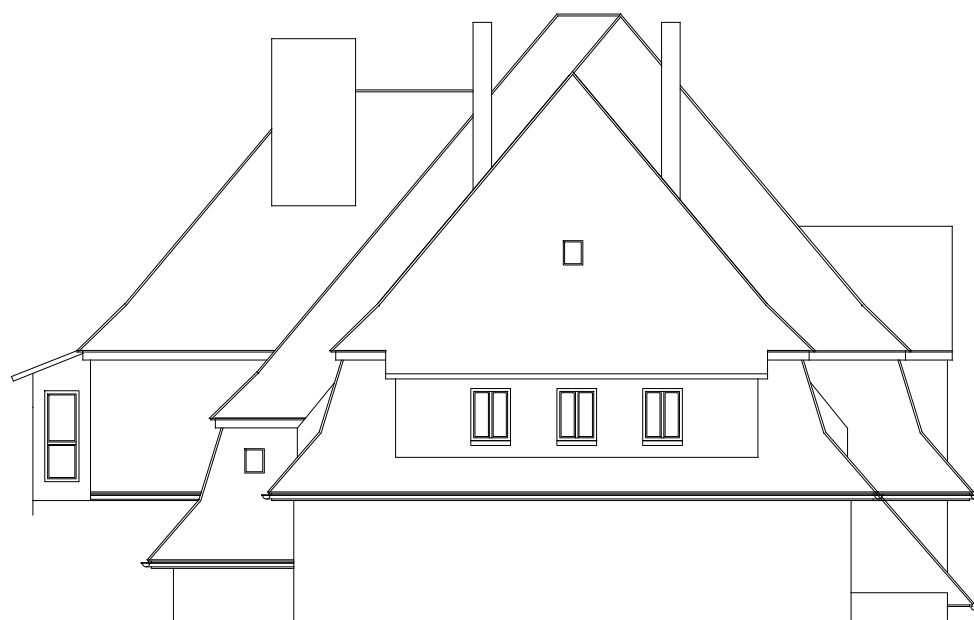

ELEWACJA POŁUDNIOWA

PROJEKTOWANIE I NADZOROWANIE BUDOWLANE Lech Kurcab 62 - 100 WĄGROWIEC UL. KOCHANOWSKIEGO 51 tel. (067) 26 21 728 upr. bud. nr 47/75/Pw do kier. robotami i do proj. upr. bud. GTN-6345/75/76 w specj. konstr. bud. upr. bud. LIAW-6345/11-42/87 w specj. arch.		NAZWA OBIEKTU	SZKOŁA PODSTAWOWA im. Adama Mickiewicza 62-085 SKOKI UL. POZNANŃSKA 2 działki nr 597/7;597/2;597/4;597/5 i 597/9	
		TYTUŁ	WYMIANA POKRYCIA DACHOWEGO-ELEWACJE	PODZ.1:100
		INWESTOR ADRES	GMINA SKOKI ul. Ciastowicza 11, 62-085 SKOKI	DATA
		ARCHITEKTURA	LECH KURCAB	02.2011
		KONSTRUKCJA	LECH KURCAB	RYS.NR 3