


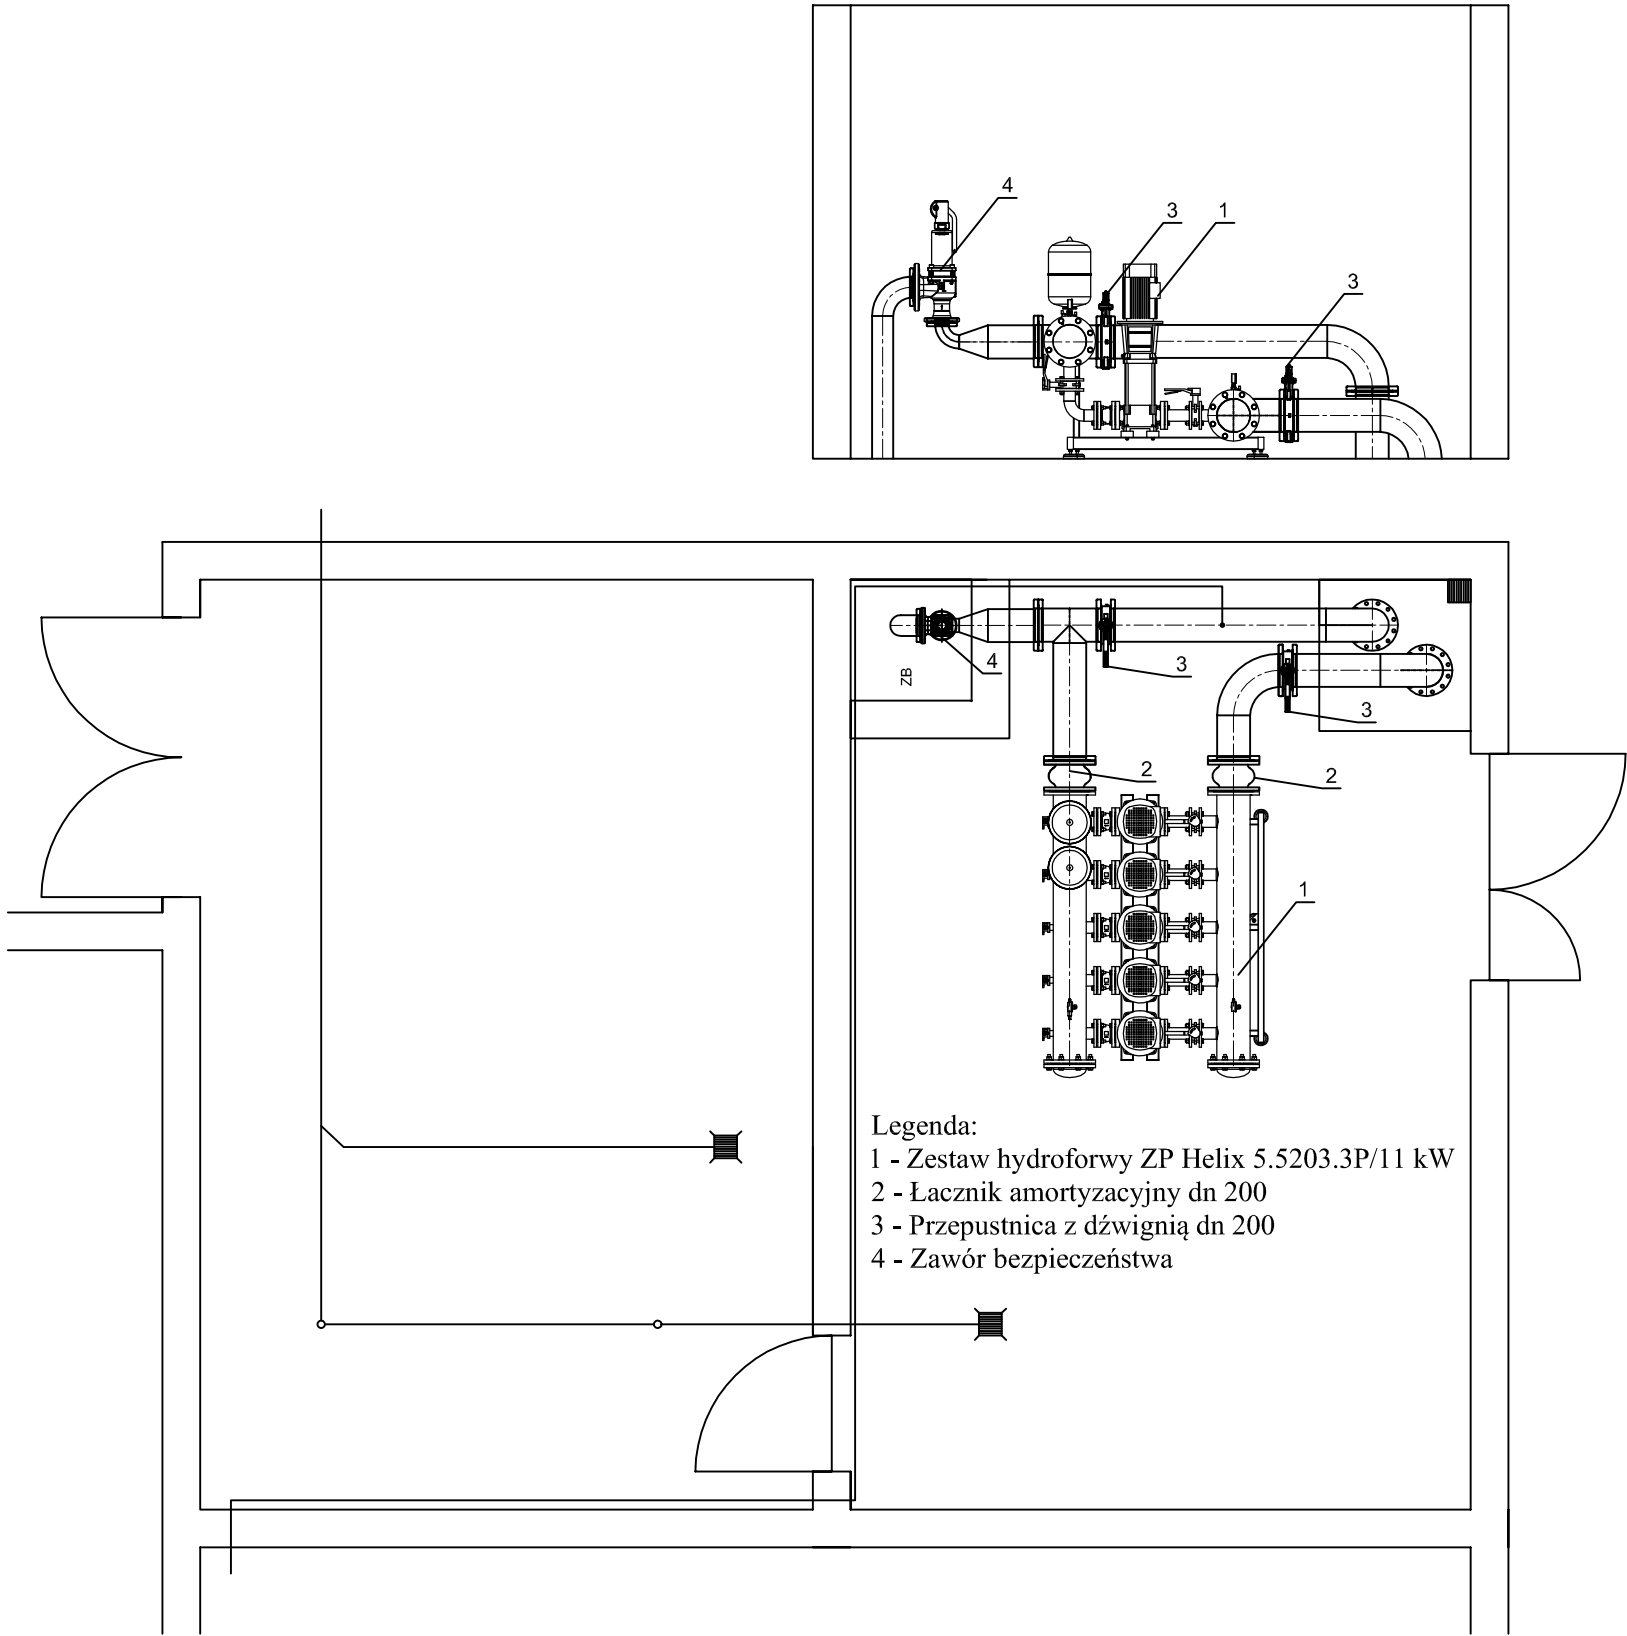

Przedsięwzięcie: <i>Modernizacja przepompowni i zbiornik retencyjny w m. Skoki</i>			gmina: Skoki woj.wielkopolskie		
Nazwa załącznika: <i>Rzut i przekrój przepompowni</i>					
Imię i Nazwisko		Specjalność	Nr uprawnień	Podpis	Nr zał: -
Projektował: Marek Skrocki		sanitarna	WKP/0156/PWOS/09		
Sprawdził: Janina Górna		sanitarna			
Stadium dokumentacji: P.B.W.			Data: styczeń 2013 r.		