


PRZEKRÓJ B-B

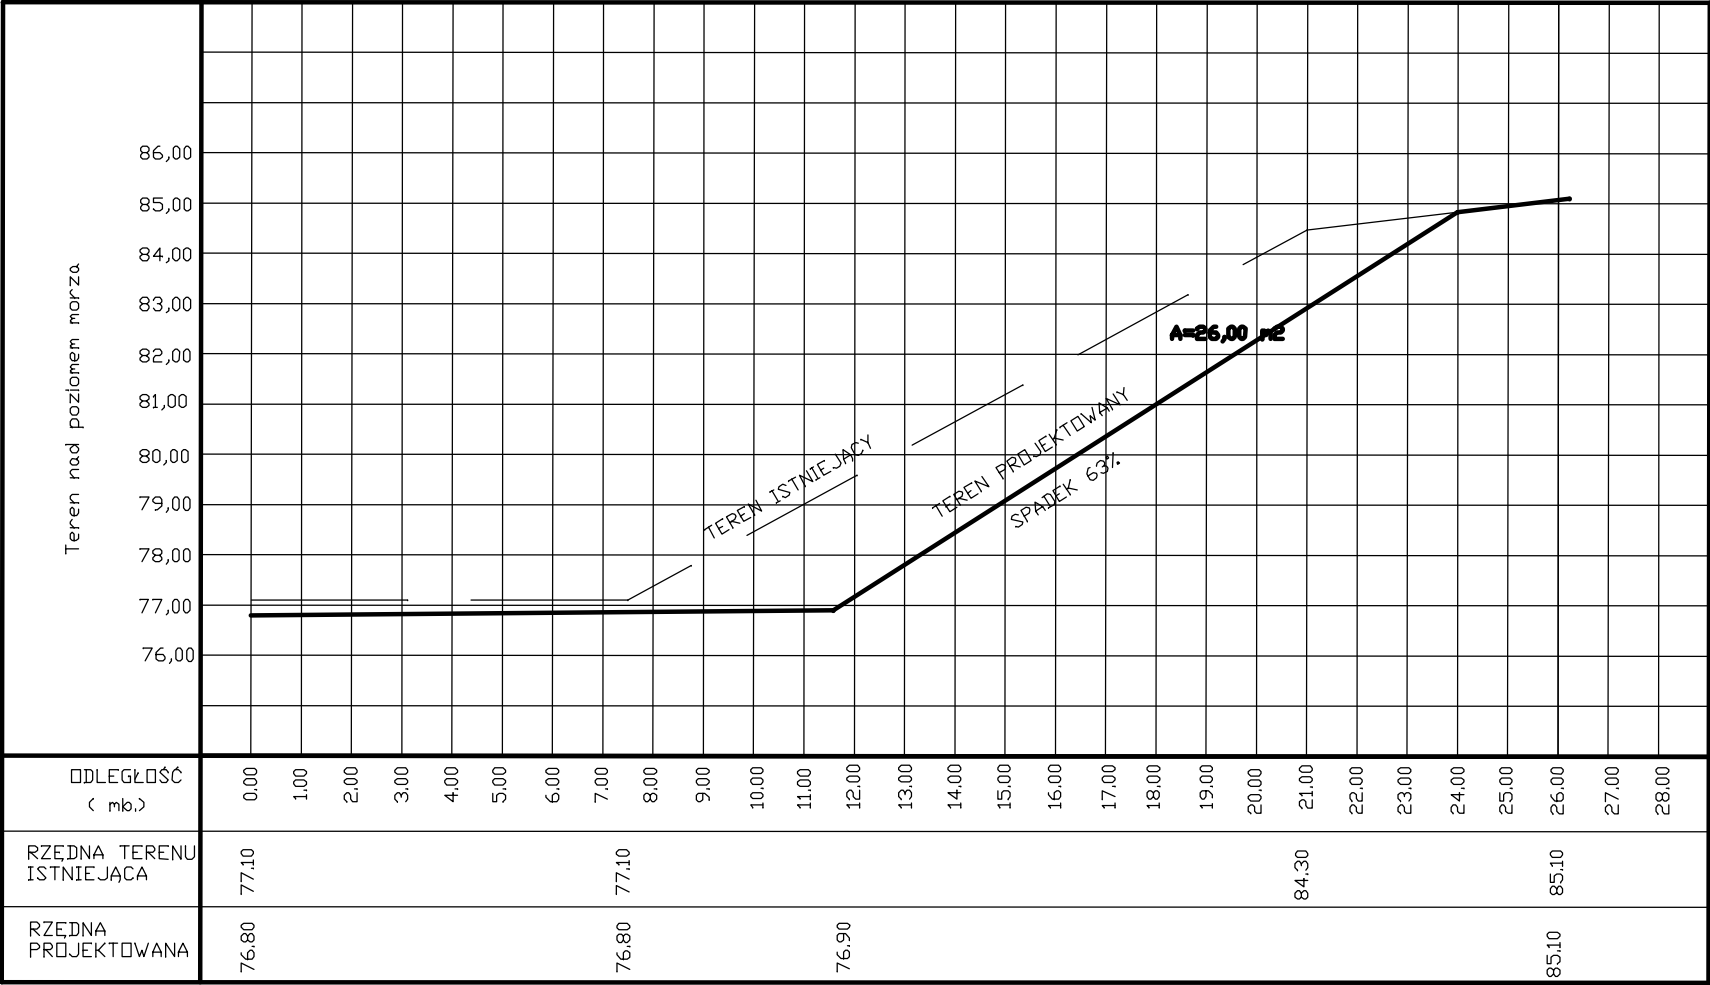

OPRACOWAŁ:
MGR INŻ. JACEK POREDA