


PRZEKRÓJ C-C

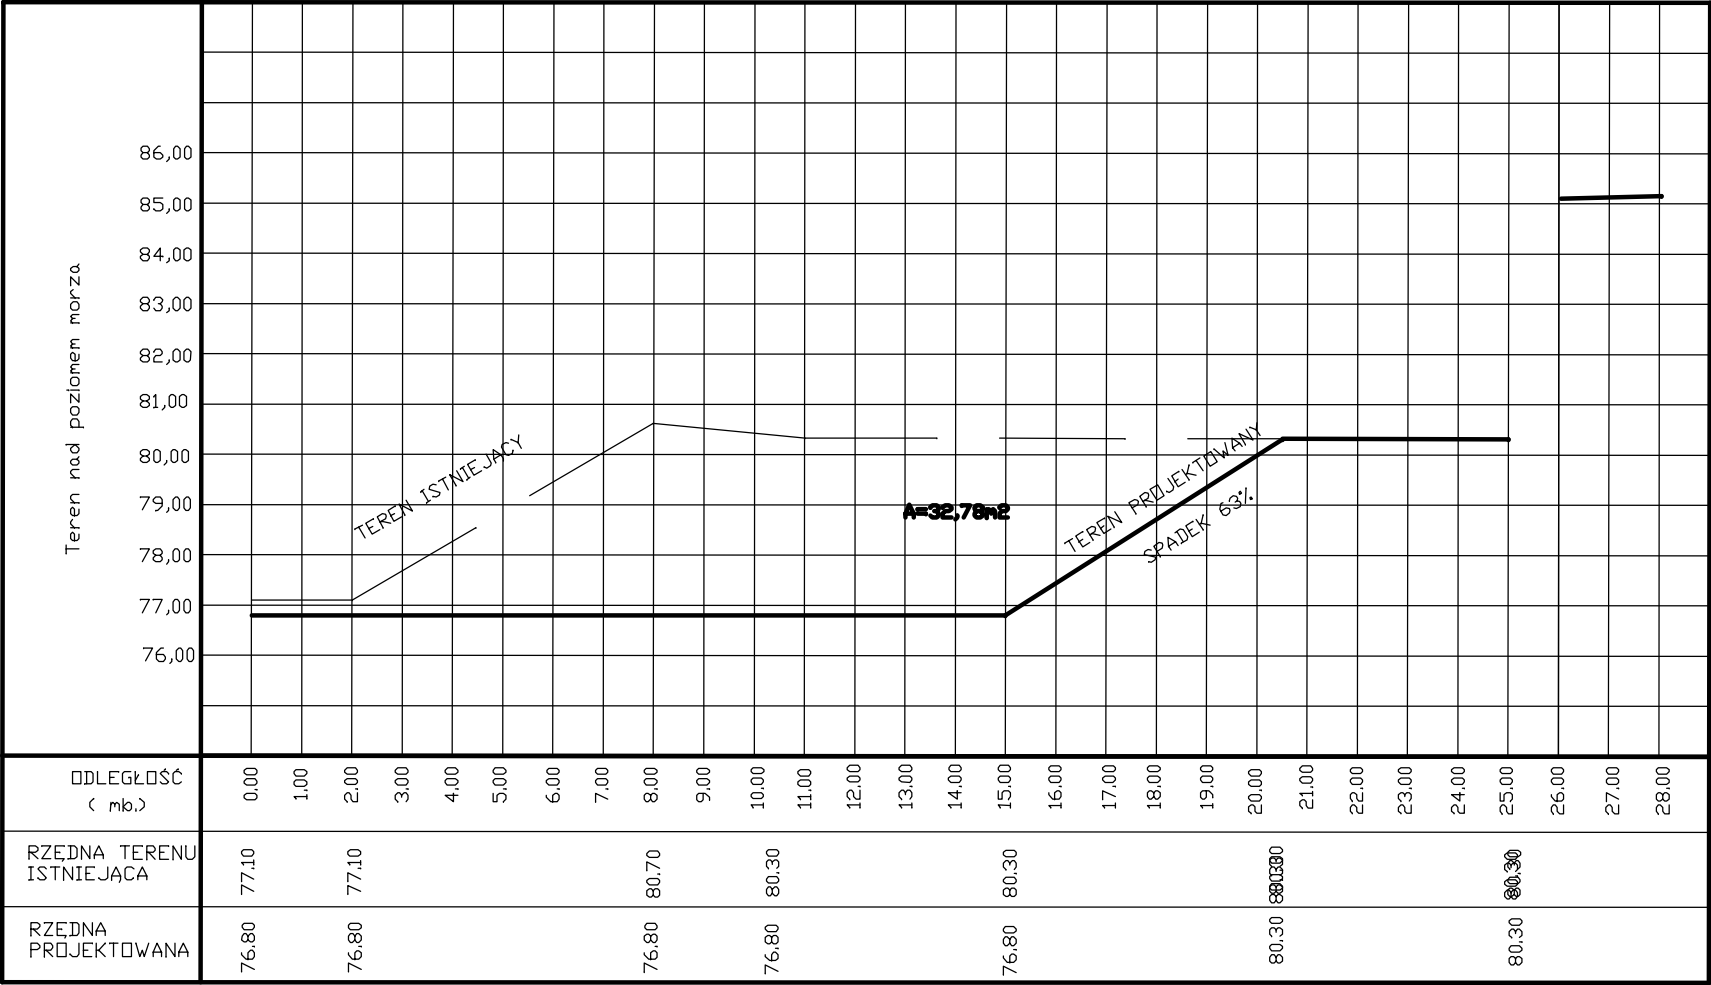

OPRACOWAŁ:
MGR INŻ. JACEK POREDA