


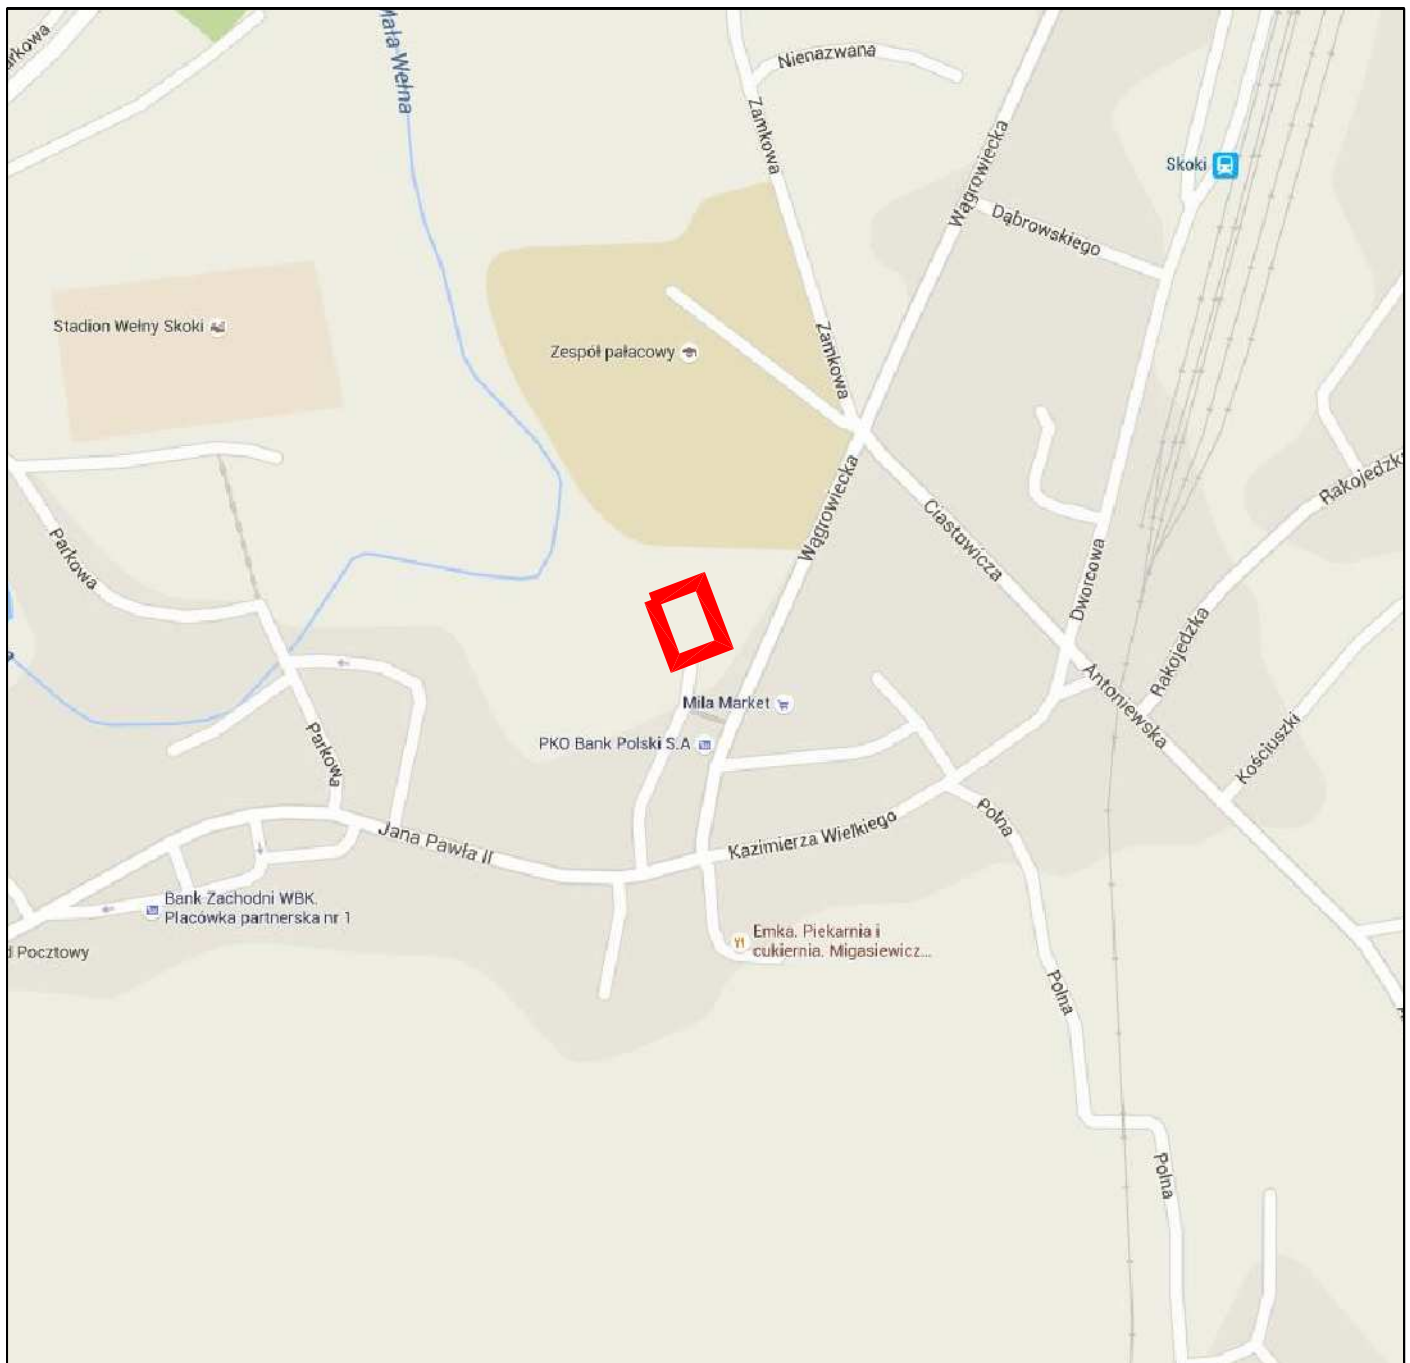

LEGENDA

■ lokalizacja SUW w Skokach

Gmina Skoki
ul. Ciastowicza 11, 62-085 Skoki

Wykonawca
Forma Projekt
ul. Zbożowa 6, 62-080 Tarnowo Podgórne

Stadium
Projekt
budowlano /
wykonawczy

Investycja
**Budowa drogi dojazdowej do zbiornika
retencyjnego wody dla SUW w Skokach**

Branża
Roboty Drogowe

Nazwa rysunku
Plan Orientacyjny

Projektant

Imię i nazwisko
mgr inż. Paweł Ślesiński

Nr uprawnień
WKP/0298/POOD/12

Podpis

Skala
- : -

Data
03.2016r.

Nr egz.

Nr rys.
1