




Przekrój A-A

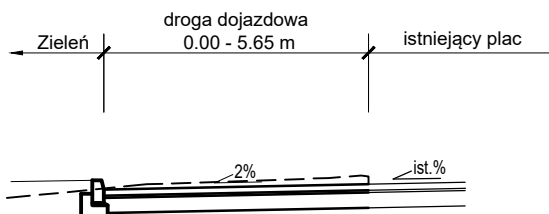


Przekrój B-B

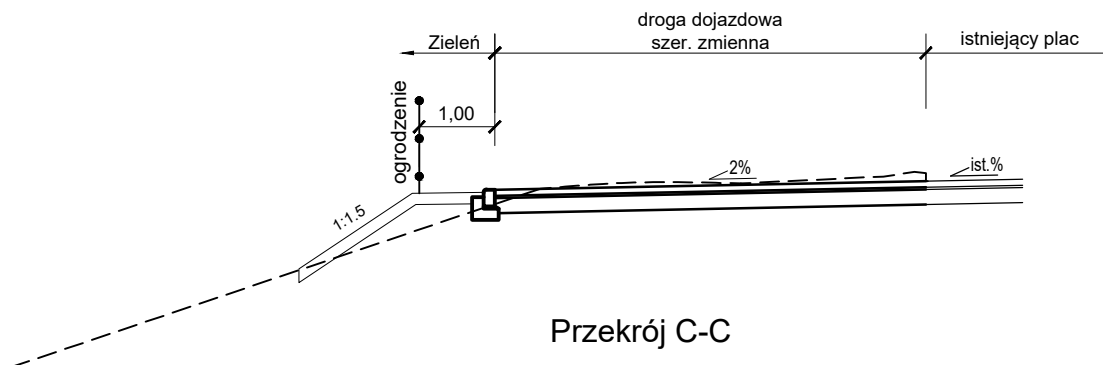

Przekrój C-C

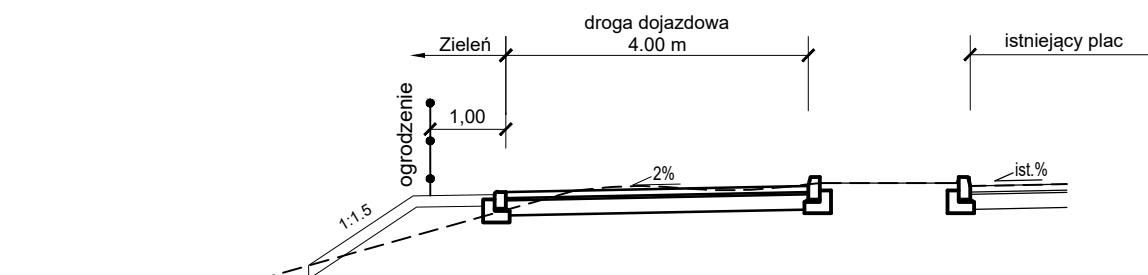

Przekrój D-D

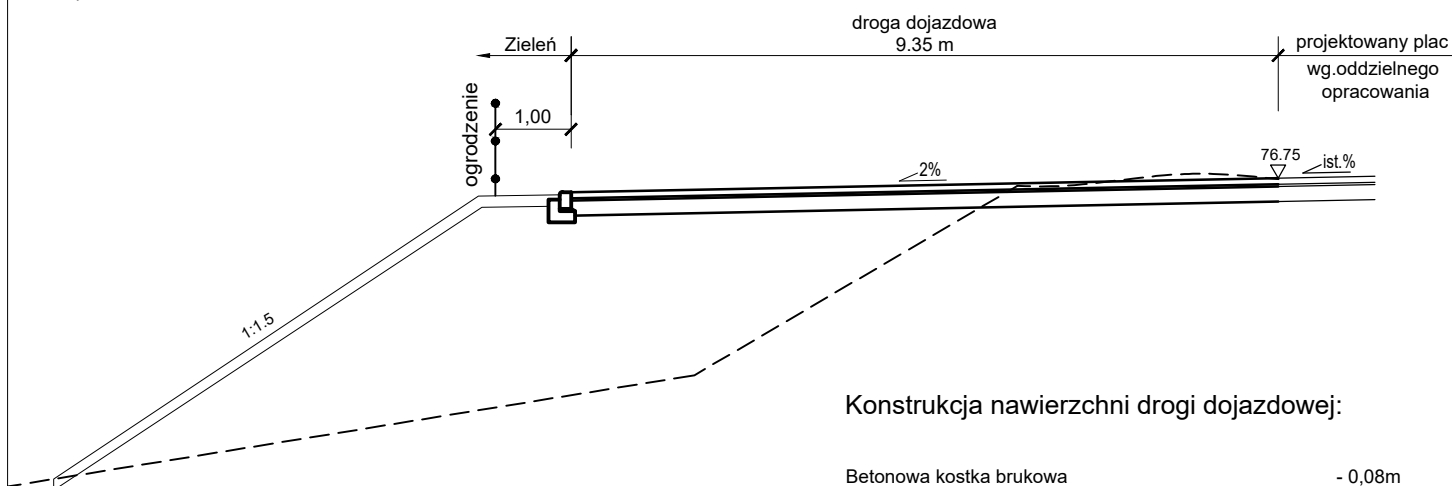

Konstrukcja nawierzchni drogi dojazdowej:

Betonowa kostka brukowa - 0,08m
 Podsypka piaskowo cementowa 1:4 - 0,03m
 Podbudowa z betonu cementowego C12/15 (B15) - 0,20m

Inwestor Gmina Skoki ul. Ciastowicza 11, 62-085 Skoki		Wykonawca FORMAPROJEKT MAREK BIELEC ul. Zbożowa 6, 62-080 Tarnowo Podgórne	
Stadium Projekt budowlano / wykonawczy	Inwestycja Budowa drogi dojazdowej do modernizowanej przepompowni wody ze zbiornikiem retencyjnym V=250 m²		
Branża Roboty Drogowe	Nazwa rysunku Przekroje normalne		
	Imię i nazwisko	Nr uprawnień	Podpis
Projektant	mgr inż. Paweł Ślesiński	WKP/0298/POOD/12	
Skala 1 : 100	Data 03.2016r.	Nr egz.	Nr rys. 4