



Krawężnik

skala 1:20

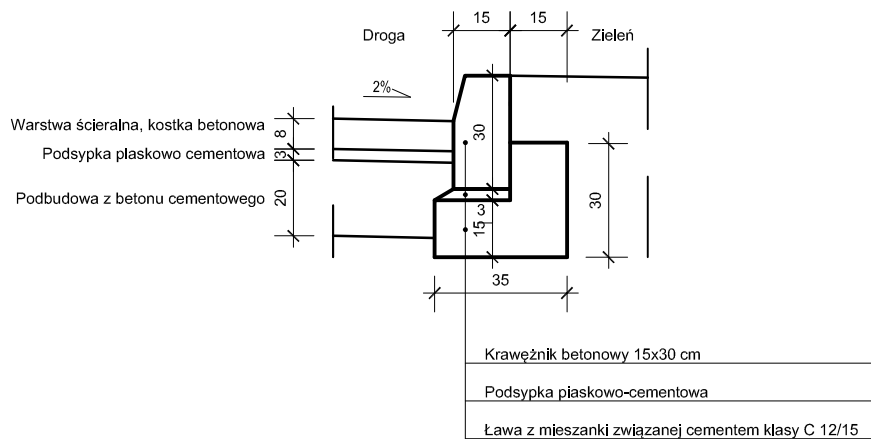

Krawężnik obniżony

skala 1:20

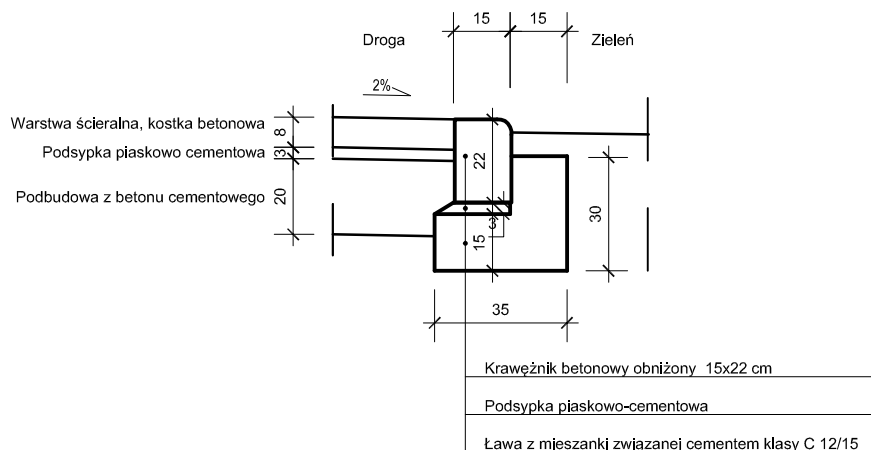

Inwestor Gmina Skoki ul. Ciastowicza 11, 62-085 Skoki		Wykonawca FORMAPROJEKT MAREK BIELEC ul. Zbożowa 6, 62-080 Tarnowo Podgórne	
Stadium Projekt budowlano / wykonawczy	Inwestycja Budowa drogi dojazdowej do modernizowanej przepompowni wody ze zbiornikiem retencyjnym V=250 m²		
Branża Roboty Drogowe	Nazwa rysunku Szczegóły konstrukcyjne		
	Imię i nazwisko	Nr uprawnień	Podpis
Projektant	mgr inż. Paweł Ślesieński	WKP/0298/POOD/12	
Skala 1 : 20	Data 03.2016r.	Nr egz.	Nr rys. 5