



PRZEKROJE NORMALNE
skala 1:50

PRZEKRÓJ A - A

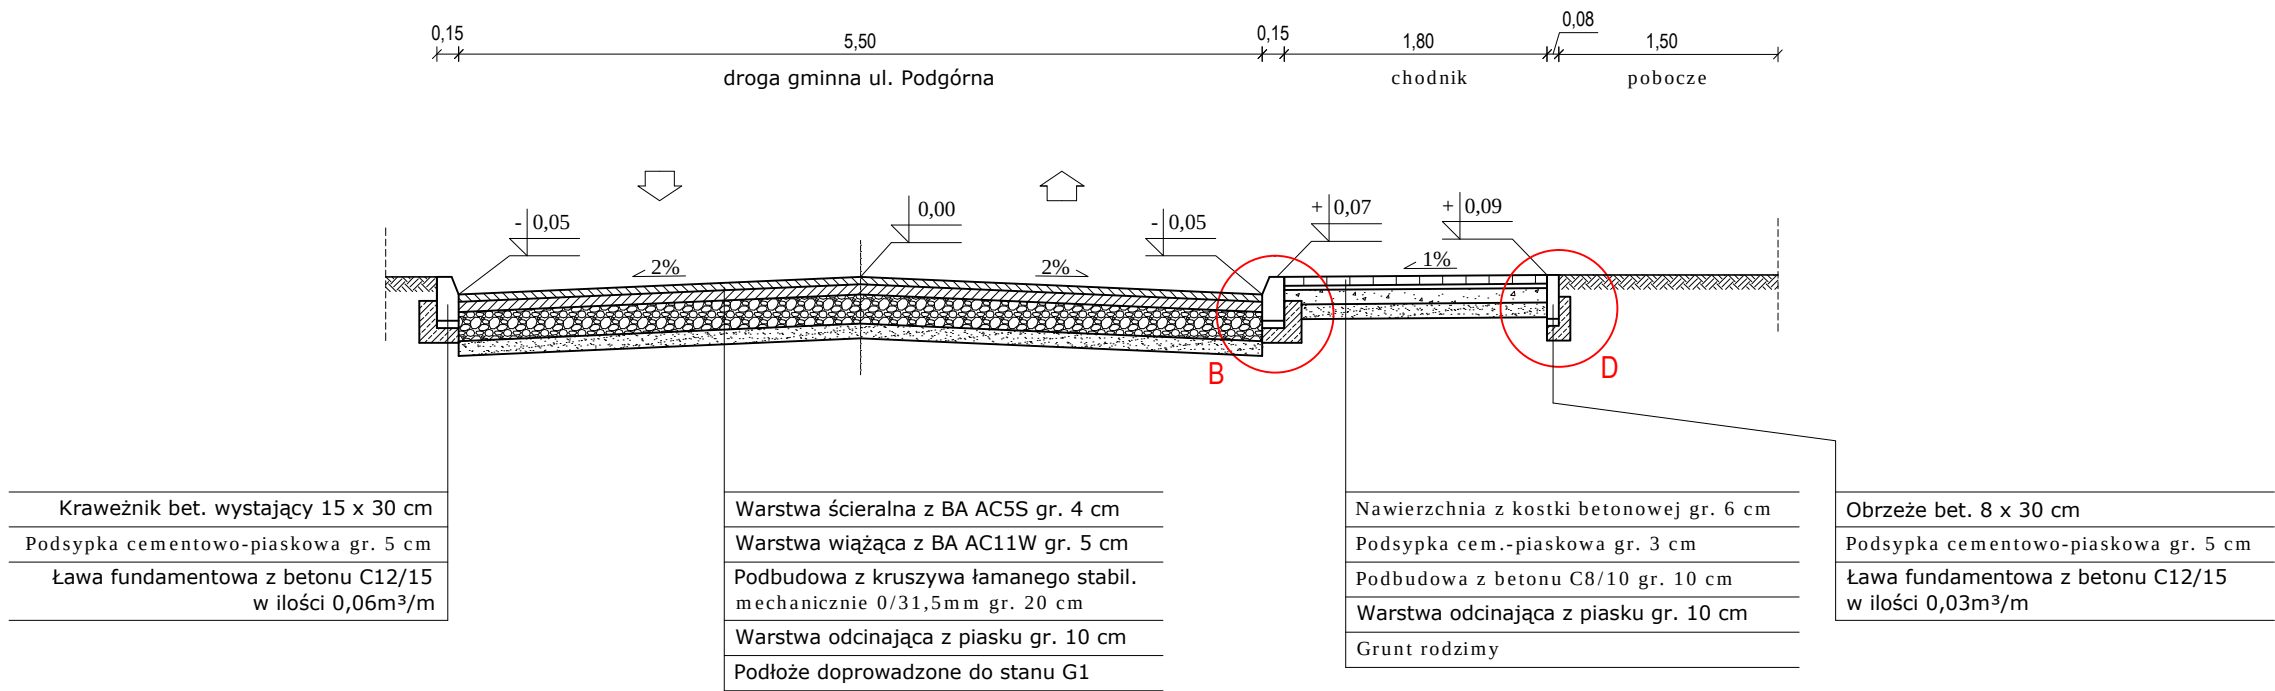

PRZEKRÓJ B - B

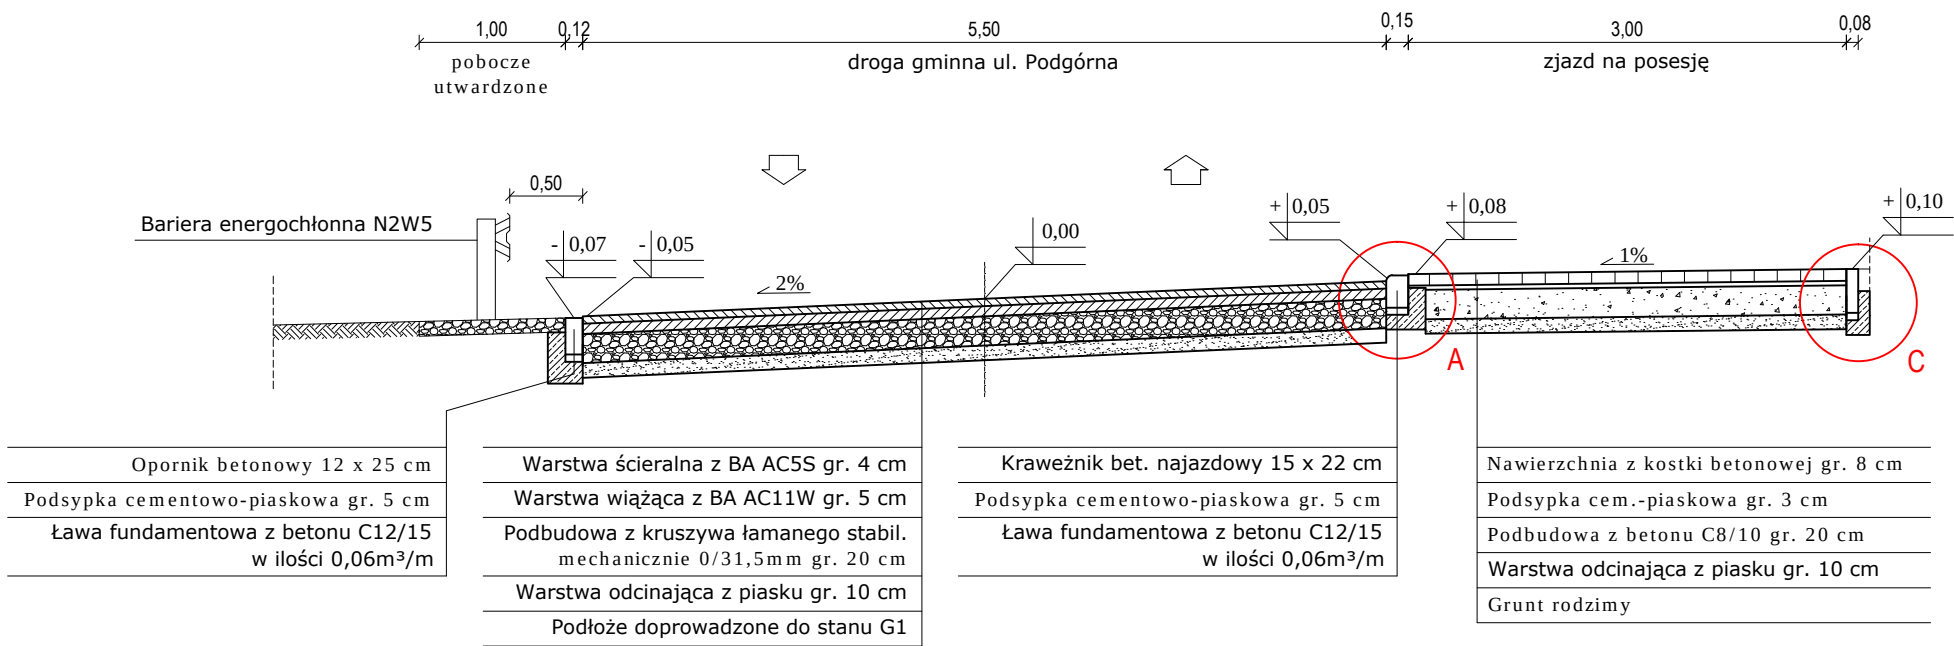

BKPROJEKT Osiedle Niepodległości 5/5 62-100 Wągrowiec bkprojekt@wp.pl NIP 766-180-39-81 REGON 301023940 tel. 509 510 919		
Inwestor	Gmina Skoki ul. Ciastowicza 11, 62-085 Skoki	
Obiekt	Przebudowa ulicy Podgórnej w Skokach dz. nr 52/2, 53/2, 54, 61/1, 1542, 1670/2 - Skoki	
Rysunek	Przekroje normalne	Skala 1:50
Projektował	Zdzisław Futro nr upr. NN-8345-558/82	Podpis
Sprawdził	mgr inż. Janusz Kamiński nr upr. 7131/50/P/2002	Podpis
Opracował	mgr inż. Bartosz Kwiatkowski nr upr. WKP/0318/OWOK/15	Podpis
Data	luty 2016r.	Nr rys. 4
		Strona