


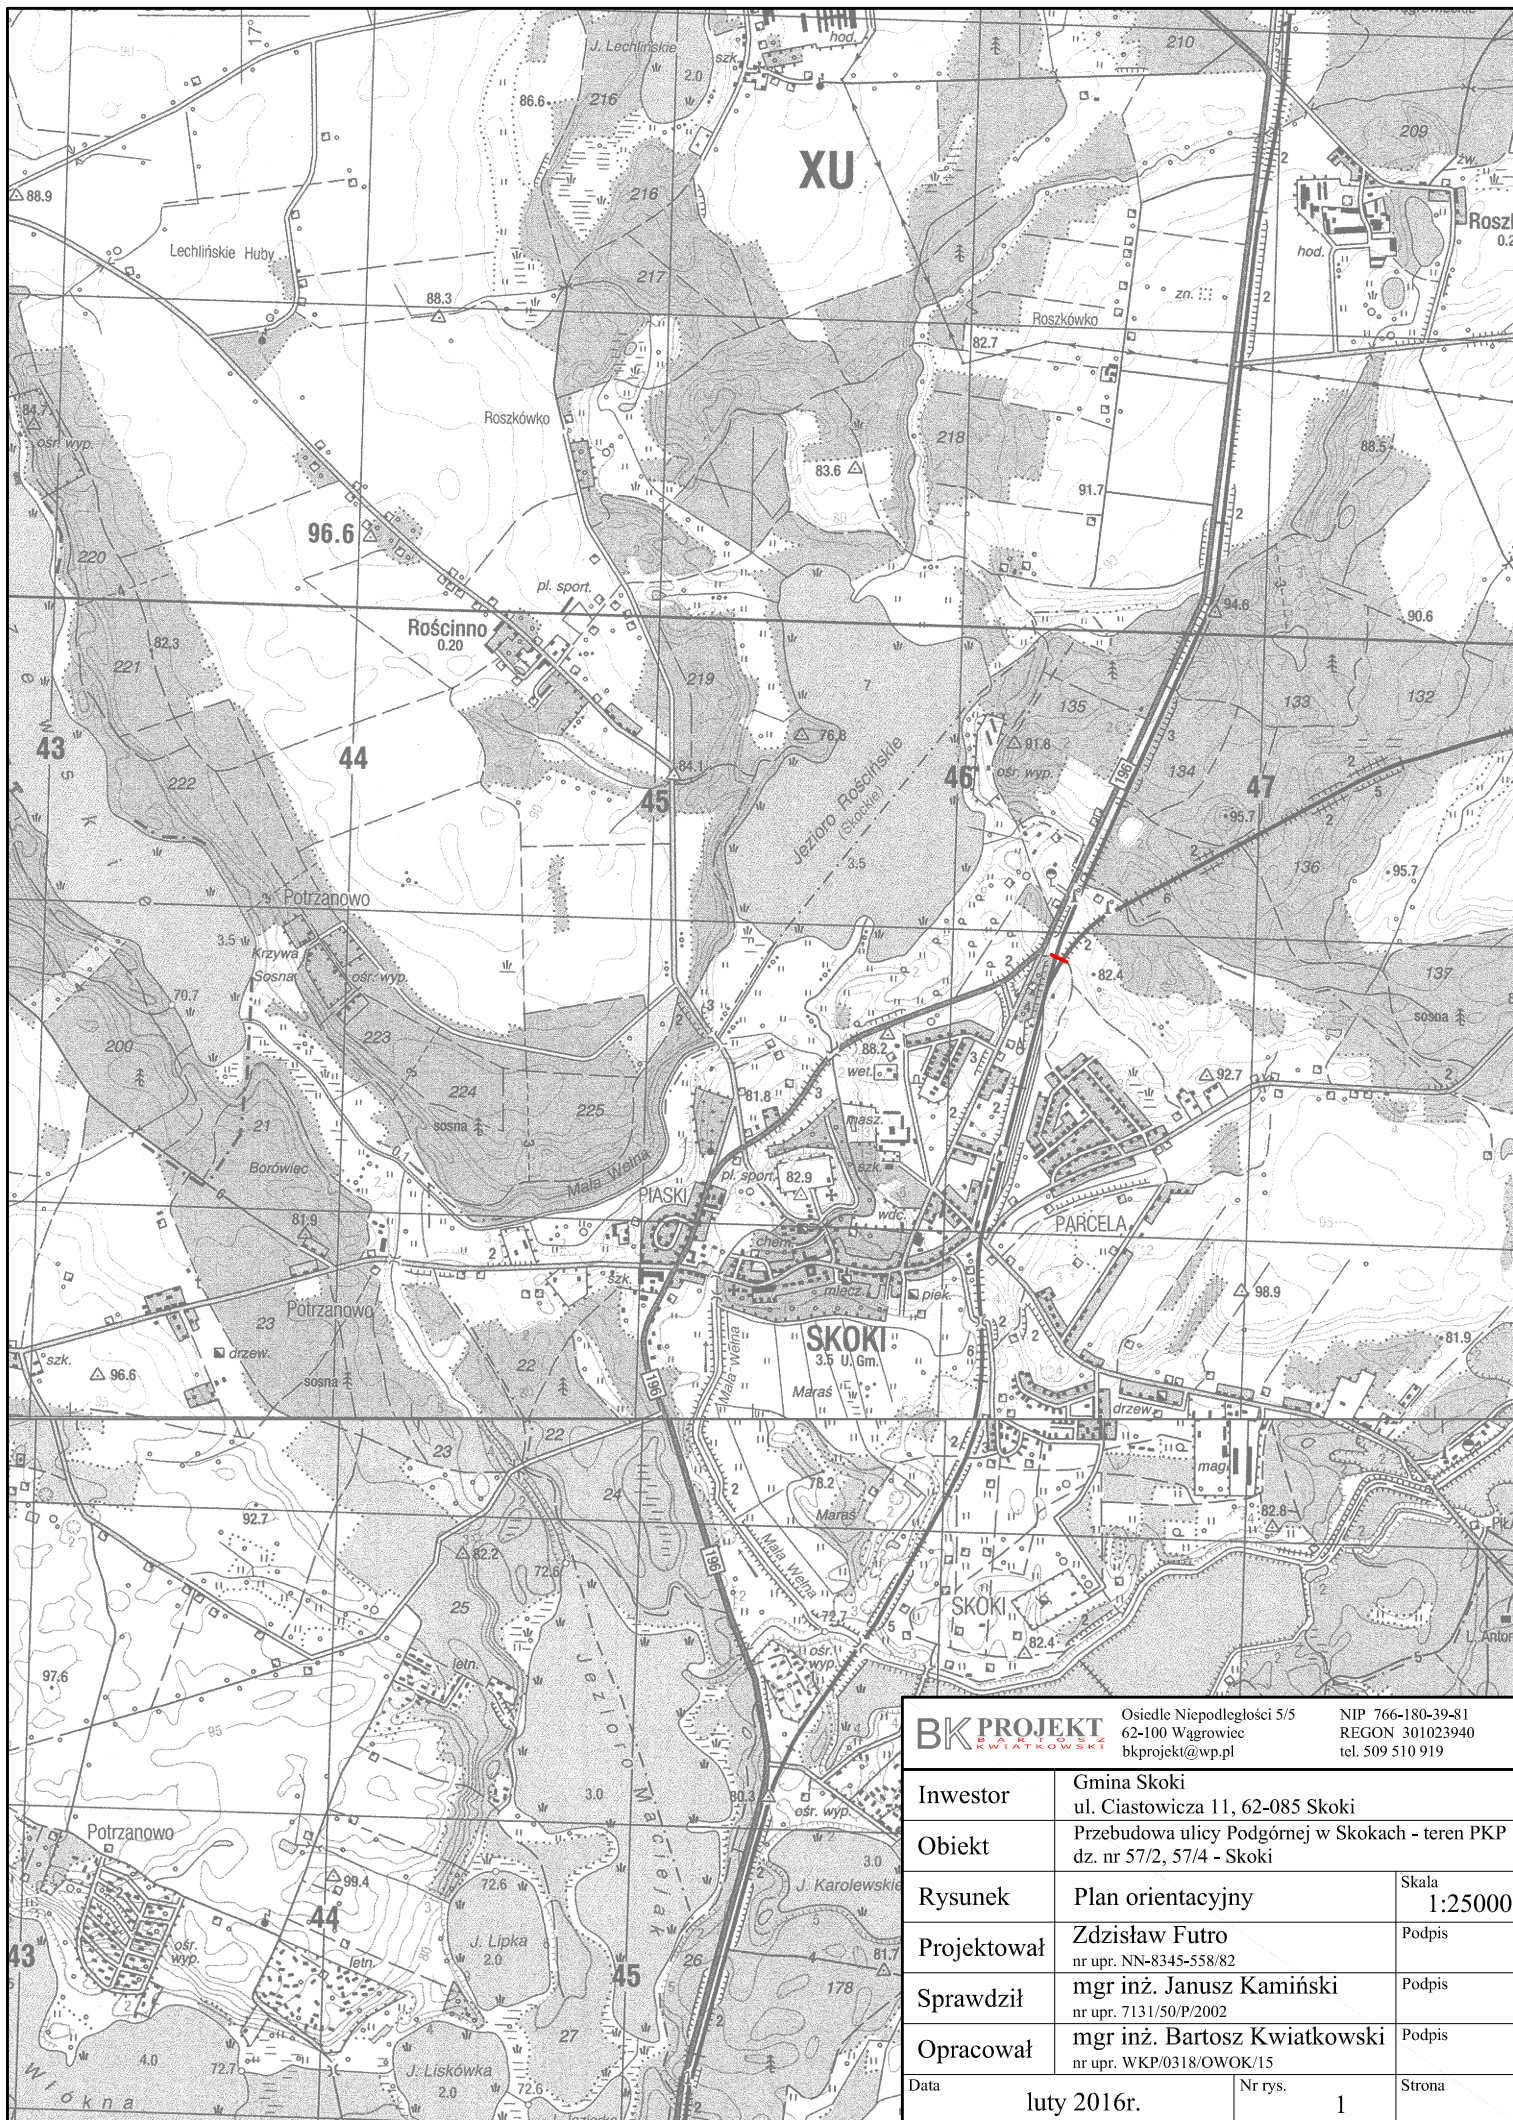

BK PROJEKT
KWIATKOWSKI

Osiedle Niepodległości 5/5
62-100 Wągrowiec
bkprojekt@wp.pl

NIP 766-180-39-81
REGON 301023940
tel. 509 510 919

Inwestor	Gmina Skoki ul. Ciastowicza 11, 62-085 Skoki	
Obiekt	Przebudowa ulicy Podgórnej w Skokach - teren PKP dz. nr 57/2, 57/4 - Skoki	
Rysunek	Plan orientacyjny	Skala 1:25000
Projektował	Zdzisław Futro nr upr. NN-8345-558/82	Podpis
Sprawdził	mgr inż. Janusz Kamiński nr upr. 7131/50/P/2002	Podpis
Opracował	mgr inż. Bartosz Kwiatkowski nr upr. WK/P/0318/OWOK/15	Podpis
Data	luty 2016r.	Nr rys. 1 Strona