



PRZEKROJE NORMALNE
skala 1:50

PRZEKRÓJ A - A

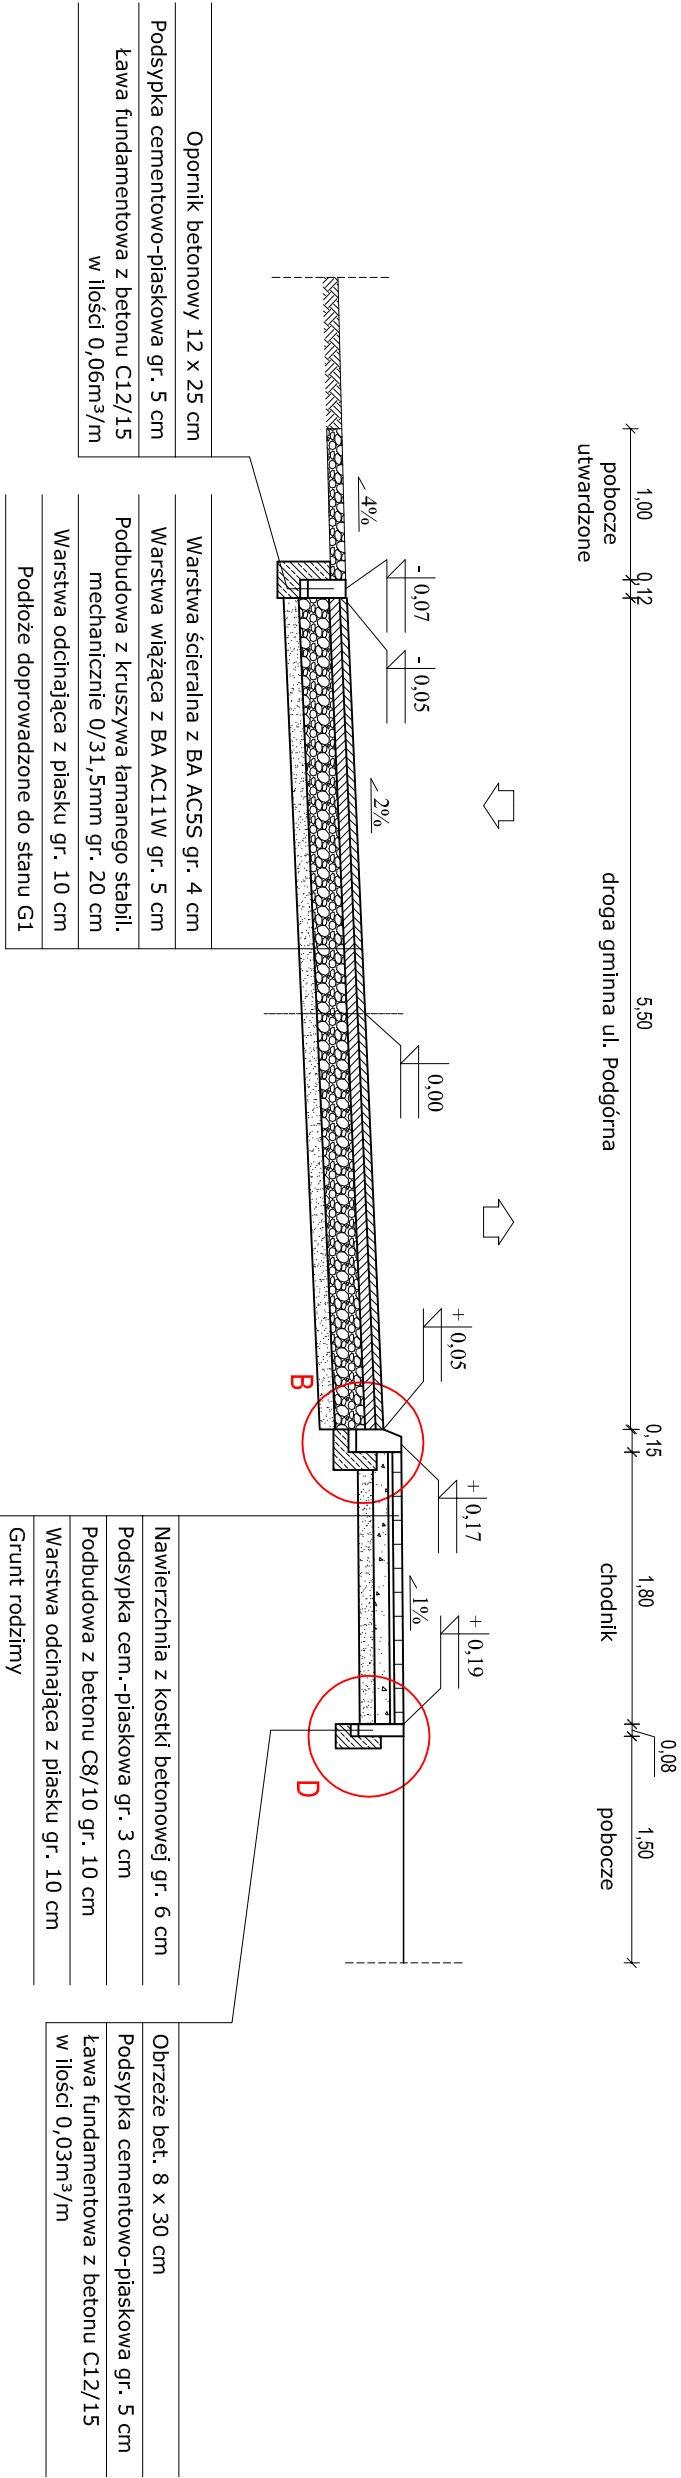

PRZEKRÓJ B - B

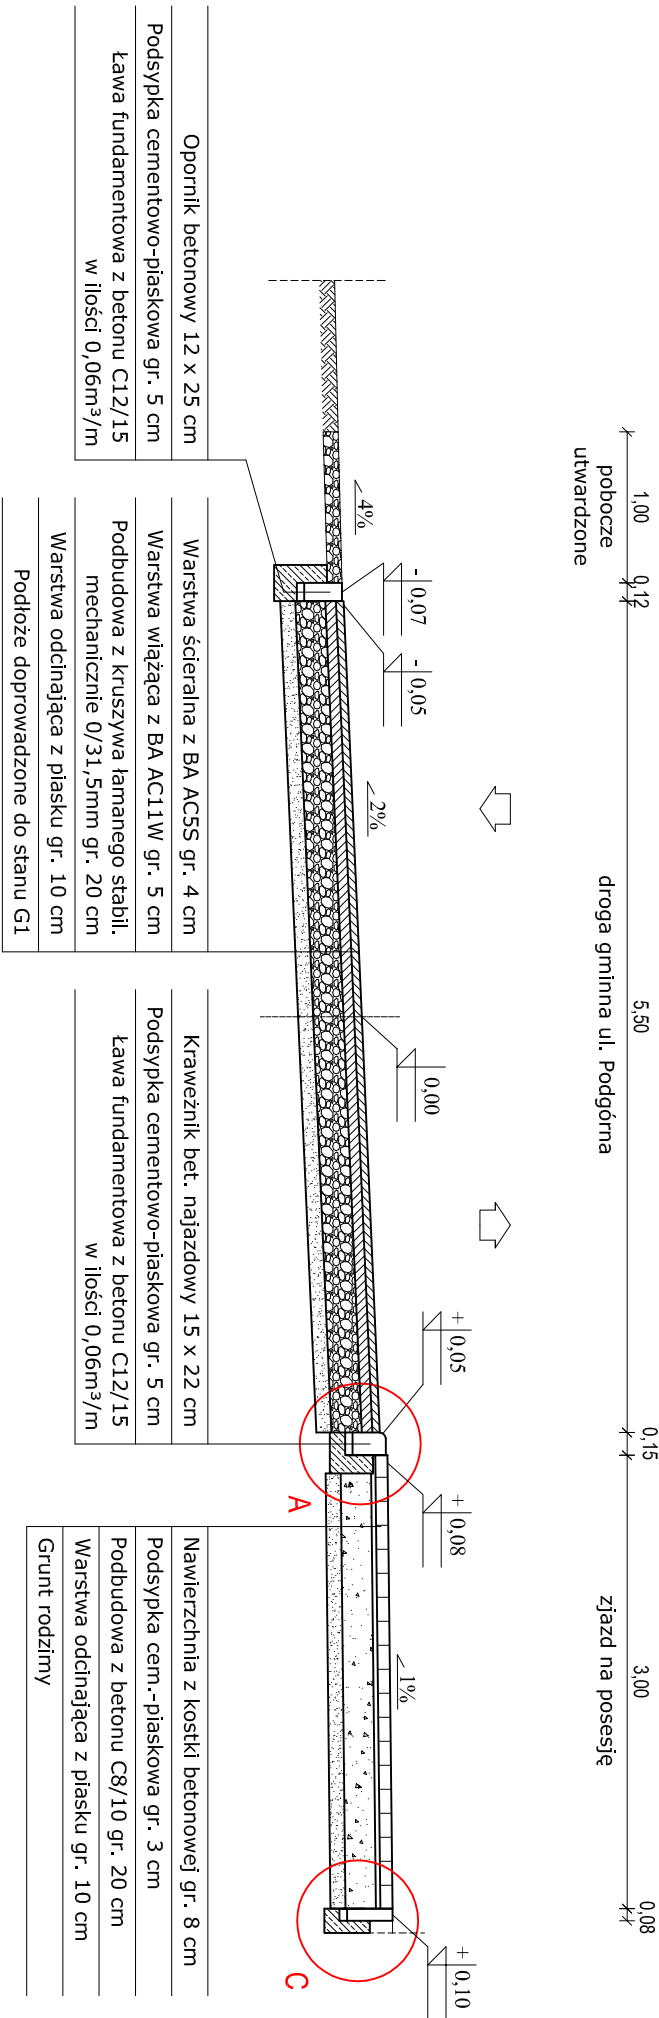

BK PROJEKT Osielde Niepodległości 5/5 NIP 766-180-39-81 62-100 Wągrowiec REGON 301023940 bioprojekt@wp.pl tel. 509 510 919			
Investor	Gmina Skoki	ul. Ciastowicza 11, 62-085 Skoki	
Obiekt	Przebudowa ulicy Podgórnej w Skokach - teren PKP	dz. nr 57/2, 57/4 - Skoki	
Rysunek	Przekroje normalne		Skala 1:50
Projektował	Zdzisław Futro		Podpis
Sprawdził	mgr inż. Janusz Kamiński		Podpis
Opracował	mgr inż. Bartosz Kwiakowski		Podpis
Data	luty 2016r.	Nr rys.	3
		Strona	