


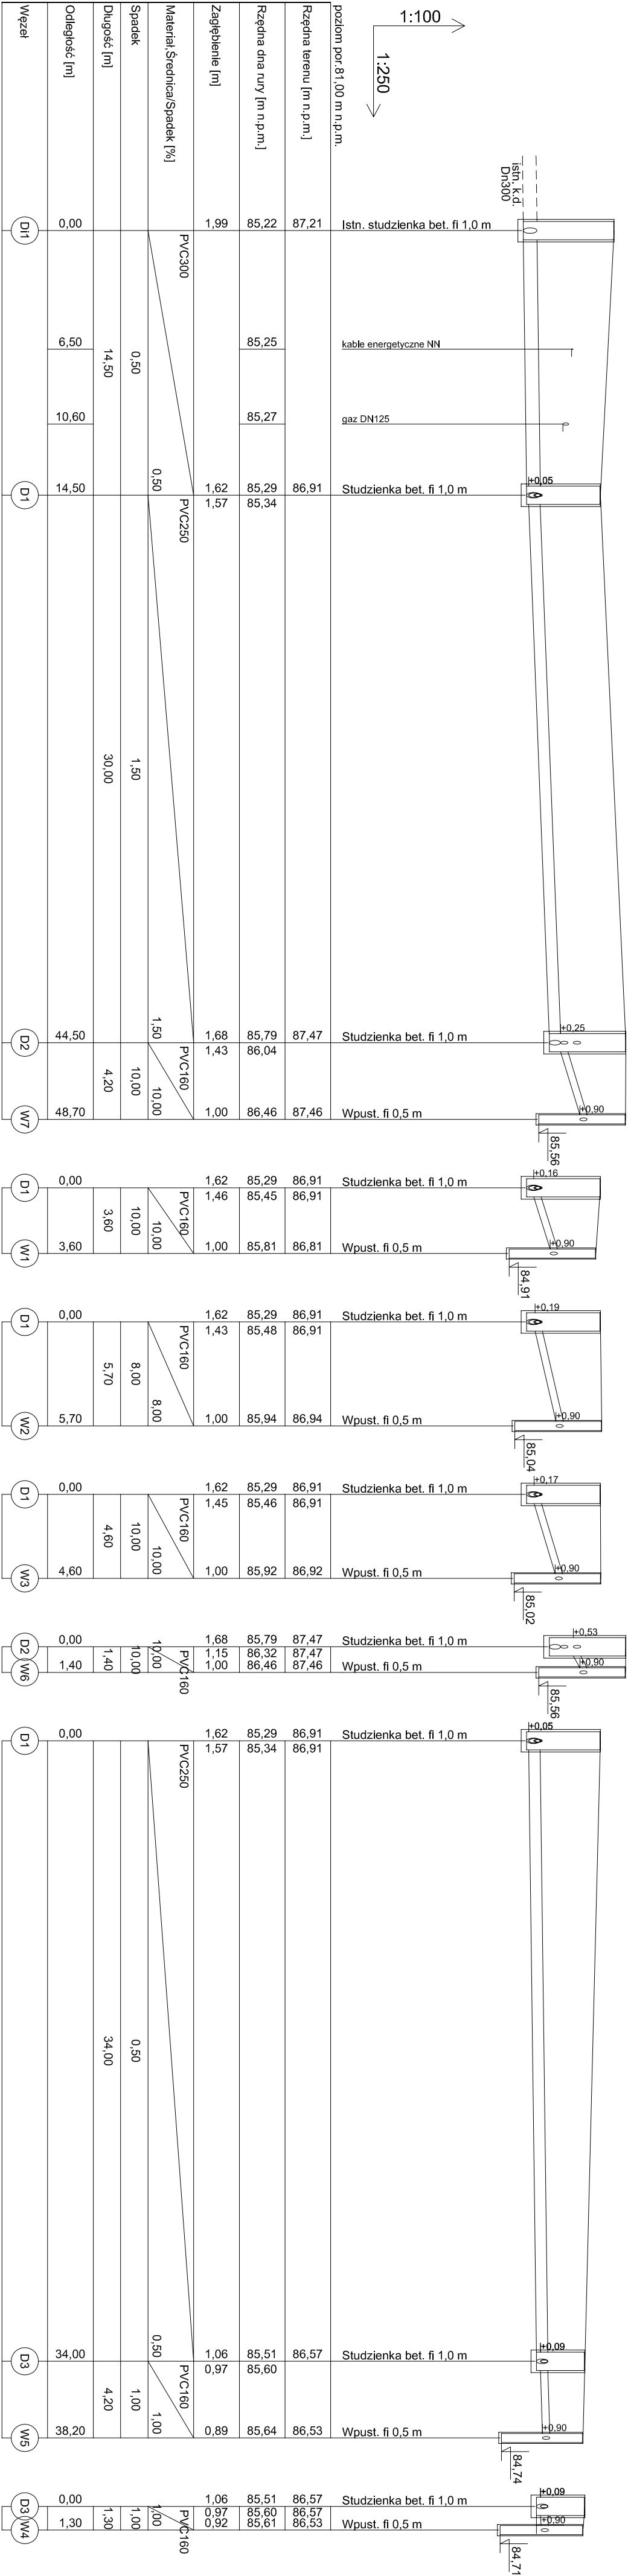

		PRACOWNIA USŁUGOWO - PROJEKTOWA TADEUSZ PRZYBYŁ 62-100 Wągrowiec, ul. Reja 24	
Investor		Gmina Skoki 62-086 Skoki, ul. Cieszkowska 11	
Objekt		Przebudowa ulicy Podgórnej w Skokach dz. nr 52/2, 53/2, 54, 61/1, 154/2, 167/02 - Skoki	
Treść rysunku	PROFIL PODŁOŻNY KANALIZACJI DESZCZOWEJ	nr upr. bud. 168 z par. 13 ust. 1 pkt 11.2 w sprawie: projektu urządzenia sanitarnego	
Projektował	Tadeusz Przybył		
Opracował	mgr inż. Paweł Siós		
Data:	luty 2016	Skala:	1:100/250
		Nr rys.	2