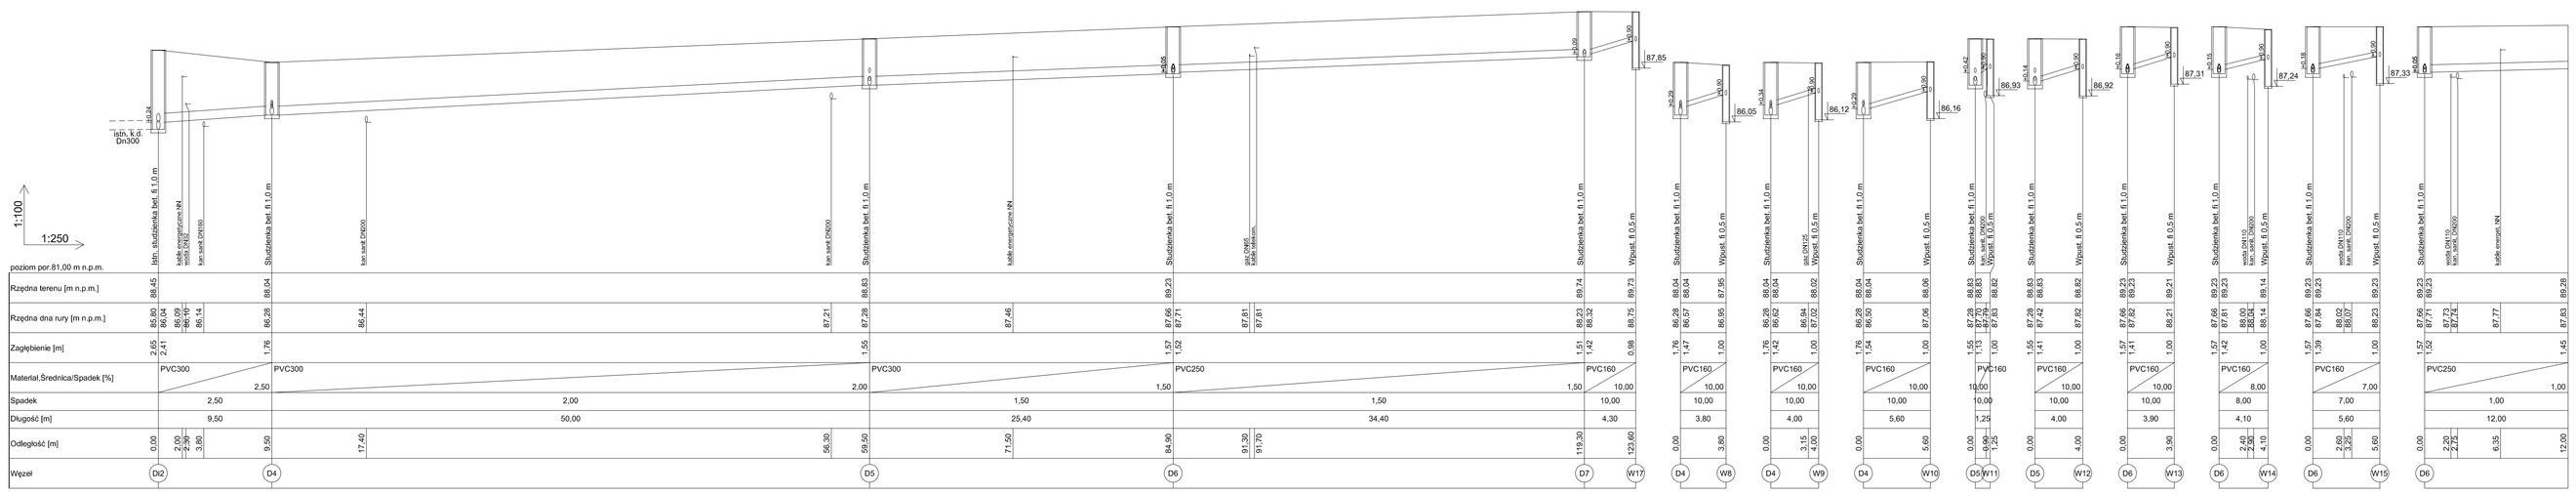

PRACOWNIA USŁUGOWO - PROJEKTOWA TADEUSZ PRZYBYŁ 62-100 Wągrowiec, ul. Reja 24	
Inwestor	Gmina Skoki 62-085 Skoki , ul. Obstawicka 11
Obiekt:	Przebudowa ulicy Podgórnej w Skokach dz. nr 522, 532, 54, 611/1, 1542, 167/02 - Skoki
Treść rysunku:	PROFIL PODŁUŻNY KANALIZACJI DESZCZOWEJ
Projektował	Tadeusz Przybył z upr. 13 uwl. T pki 112 w zakr. inżyn. i konstr. sanitarne
Opracował	mgr inż. Paweł Stoś
Data: lipiec 2016	Skala: 1:100/250 Nr rys. 3