
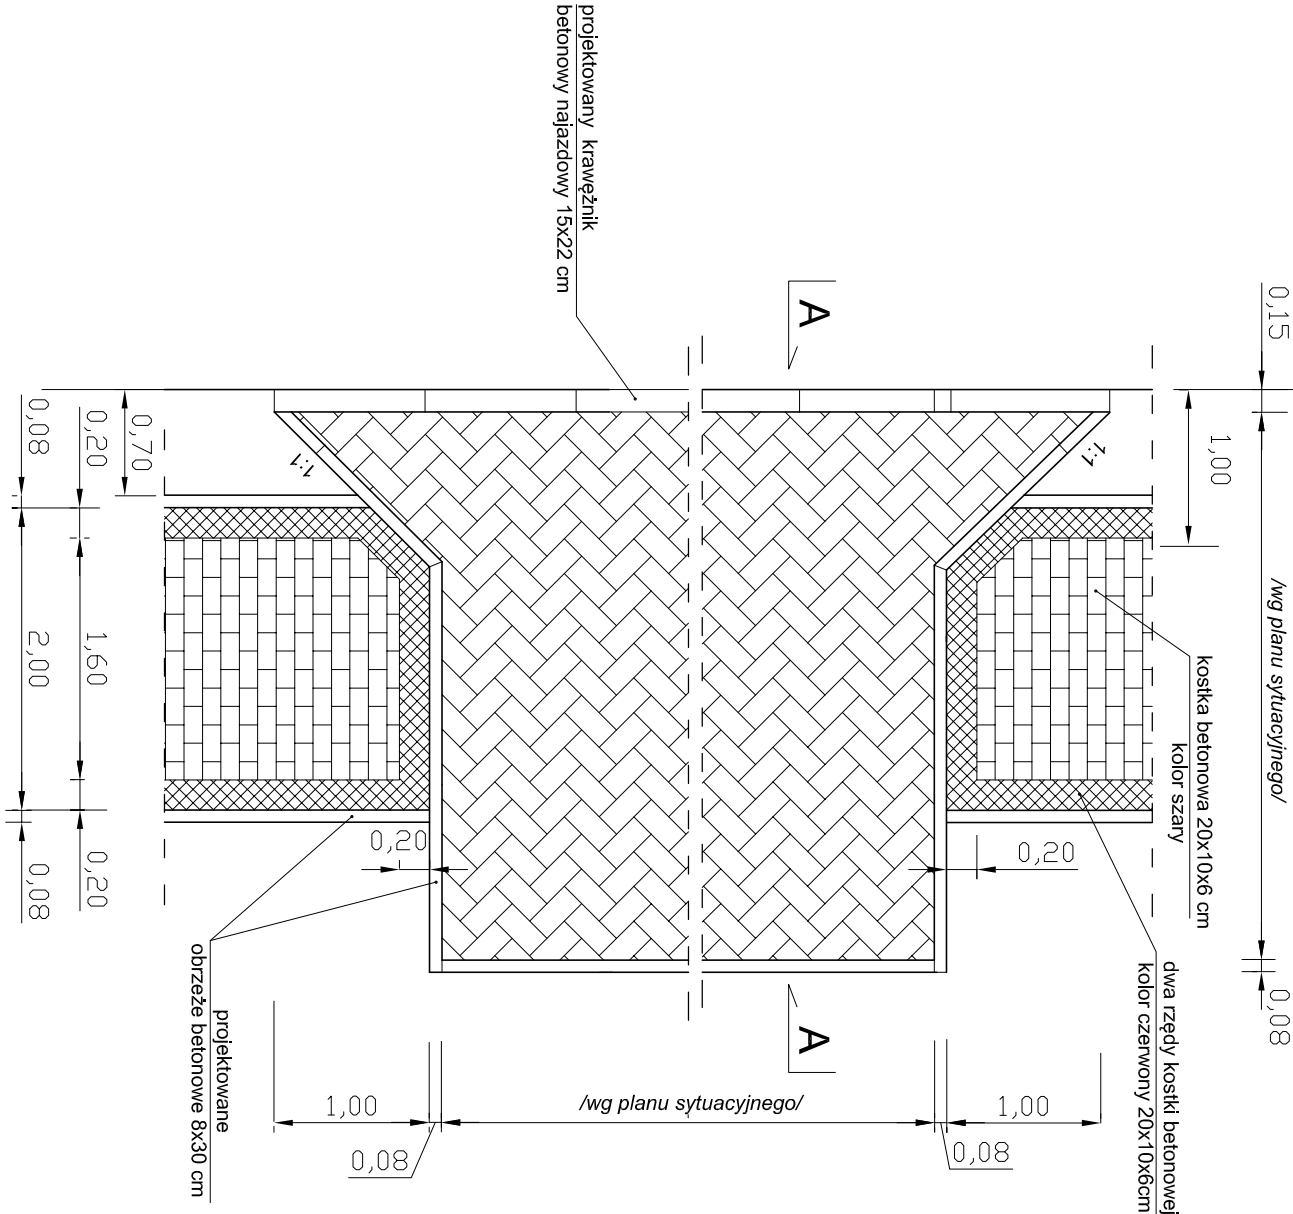



PRZEKRÓJ KONSTRUKCYJNY ZJAZDU DO POSESJI

A - A

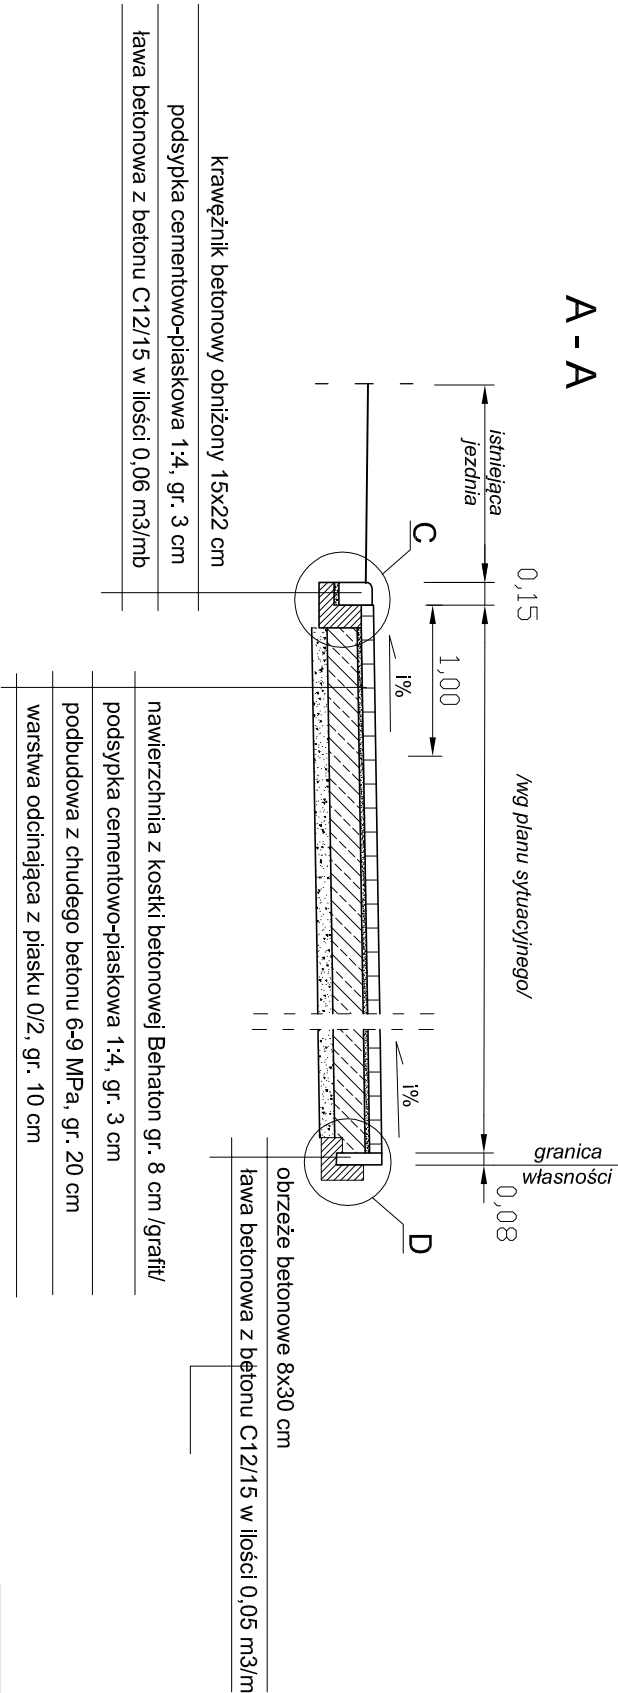


PRZESKROJE KONSTRUKCYJNE CHODNIKA

od km 0+000 do km 0+305
od km 0+334 do km 0+450

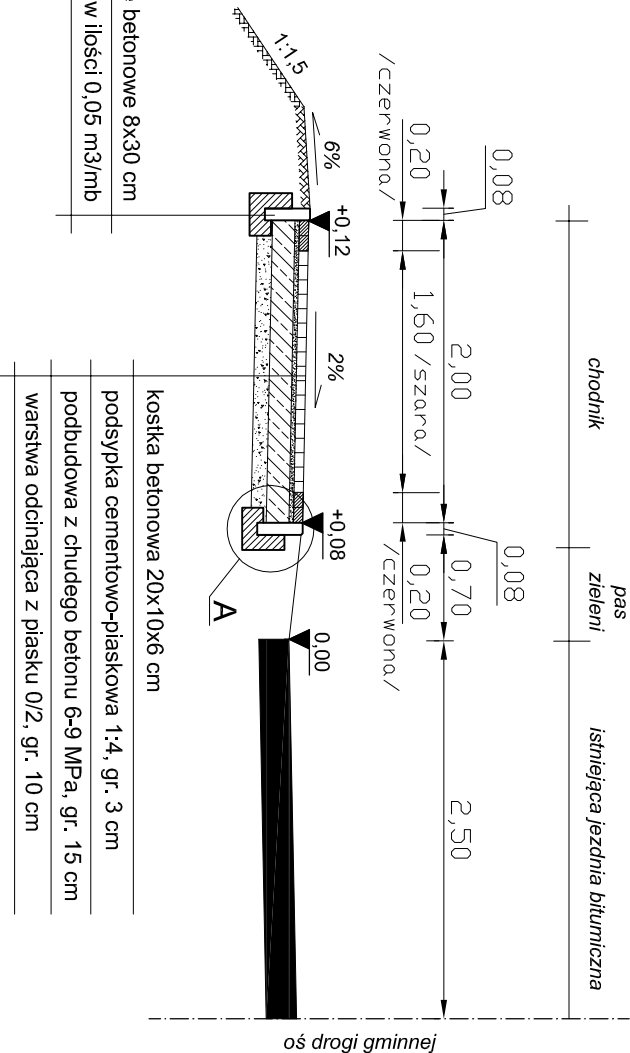

od km 0+305 do km 0+334
od km 0+450 do km 0+515

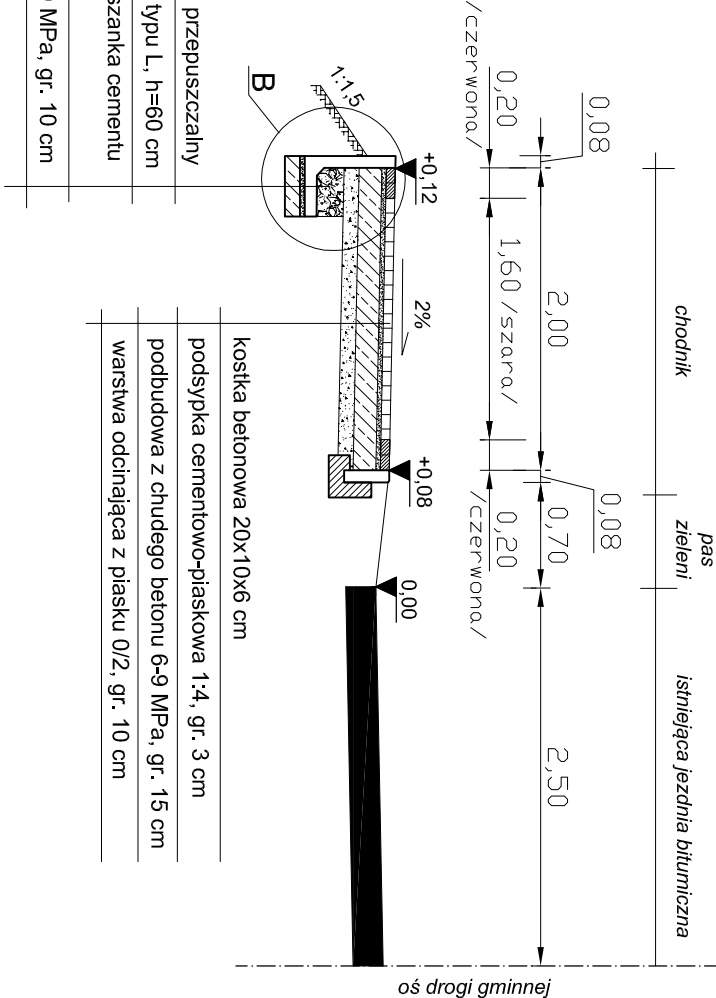

PROJEKTOWANIE DRÓG I ULIC NADZORY BUDOWLANE ZDZIŚŁAW FUTRO			
Tel. 600 934 292		NIP: 766-108-67-00	
62-100 Wągrowiec, Osiedle Niepodległości 4/2		Regon 570236846	
Nazwa i adres obiektu		BUDOWA CHODNIKA WZDŁUŻ DROGI GMINNEJ W ROŚCINNIE	
Przedmiot:		Przekroje normalne	
Projektant:		Futro Zdzisław Wągrowiec, Osiedle Niepodległości 4/2 Upř. 8345-558/82 par. 13 p.1	
Data:		9/10.2015 r.	