



SZCZEGÓŁ A

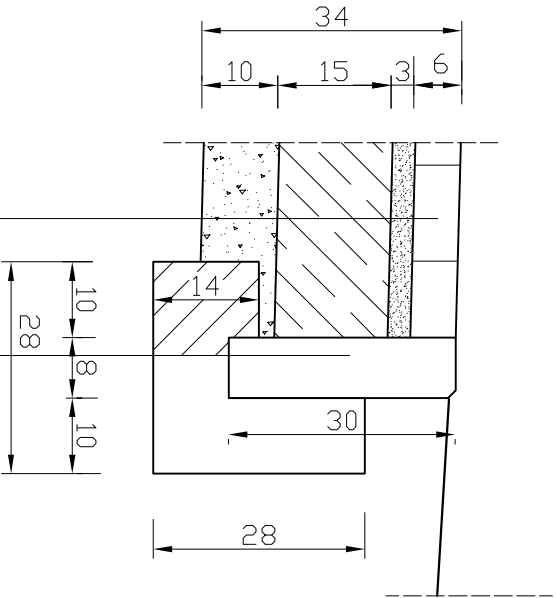


kostka betonowa 20x10x6 cm	
podsyпка cementowo-piaskowa 1:4, gr. 3 cm	obrzeże betonowe 8x30 cm
podbudowa z chudego betonu 6-9 MPa, gr. 15 cm	ława betonowa z betonu C12/15 w ilości 0,05 m3/mb
warstwa odcinająca z piasku 0/2, gr. 10 cm	

SZCZEGÓŁ B

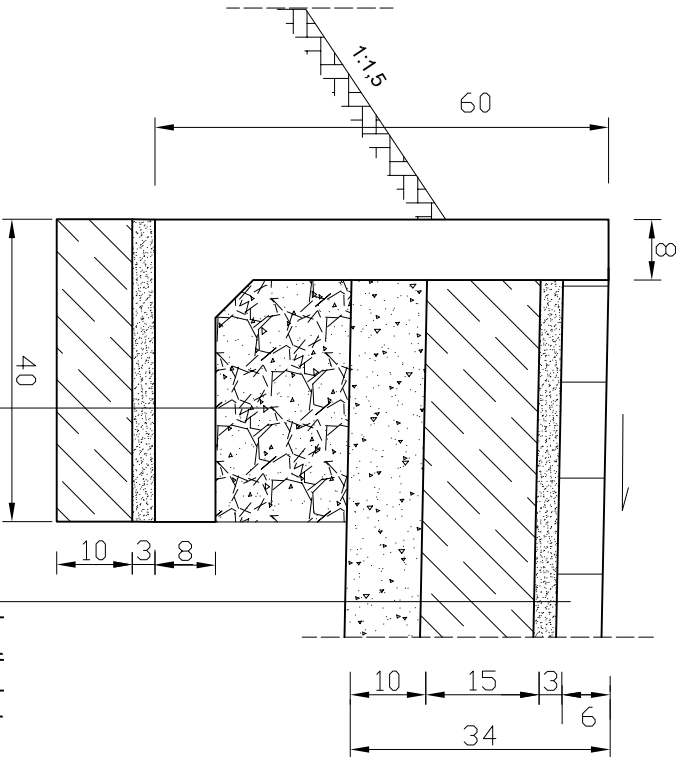


zasypka - grunt przepuszczalny	kostka betonowa 20x10x6 cm
prefabrykowany mur oporowy typu L, h=60 cm	podsyпка cementowo-piaskowa 1:4, gr. 3 cm
podsyпка wyrównująca (mieszanka cementu i piasku 1:4), gr. 3 cm	podbudowa z chudego betonu 6-9 MPa, gr. 15 cm
podbudowa z chudego betonu 6-9 MPa, gr. 10 cm	warstwa odcinająca z piasku 0/2, gr. 10 cm

SZCZEGÓŁ C

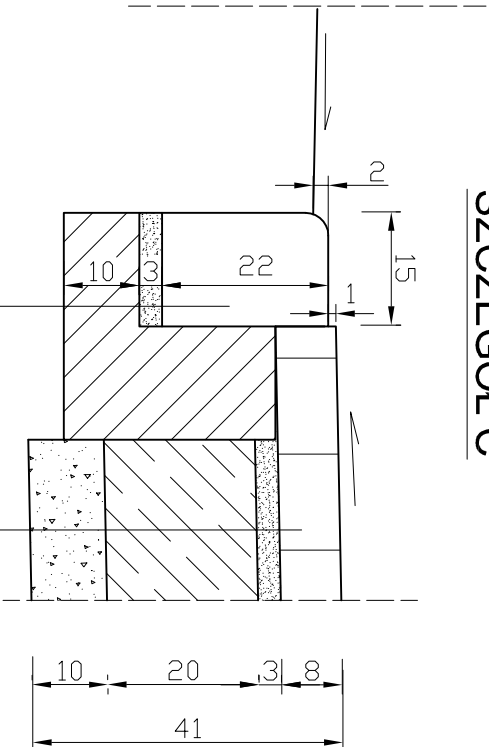

krawężnik betonowy obniżony 15x22 cm	
podsyпка cementowo-piaskowa 1:4, gr. 3 cm	podsyпка cementowo-piaskowa, gr. 3 cm
ława betonowa z betonu C12/15 w ilości 0,06 m3/mb	podbudowa z chudego betonu 6-9 MPa, gr. 20 cm
	warstwa odcinająca z piasku 0/2, gr. 10 cm

SZCZEGÓŁ D

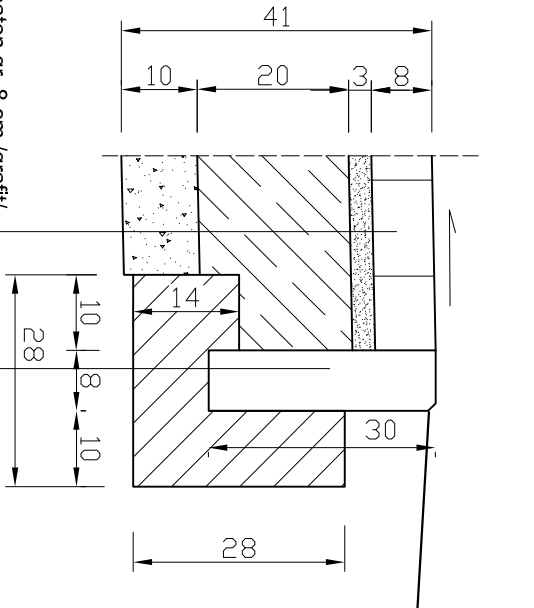

nawierzchnia z kostki betonowej Behaton gr. 8 cm /grafił/	obrzeże betonowe 8x30 cm
podsyпка cementowo-piaskowa 1:4, gr. 3 cm	ława betonowa z betonu C12/15 w ilości 0,05 m3/mb
podbudowa z chudego betonu 6-9 MPa, gr. 20 cm	
warstwa odcinająca z piasku 0/2, gr. 10 cm	

PROJEKTOWANIE DRÓG I ULIC NADZORY BUDOWLANE ZDZISŁAW FUTRO		
Tel. 600 934 292		NIP: 766-108-67-40
62-100 Wągrowiec, Osiedle Niepodległości 4/2		
Regon 570238846		
Nazwa i adres obiektu	BUDOWA CHODNIKA WZDŁUŻ DROGI GMINNEJ W ROŚCININIE	Nr rys.: 2b
Przedmiot:	Szczegóły konstrukcyjne	Skala: 1: 10
Projektant:	Futro Zdzisław Wągrowiec, Osiedle Niepodległości 4/2 Upr. 8345-558/82 par. 13 p.1	Data: 9/10.2015 r.