


ZMIANA MIEJSCOWEGO PLANU ZAGOSPODAROWANIA PRZESTRZENNEGO GMINY SKOKI NA OBSZARZE WSI REJOWIEC I SZCZODROCHOWO

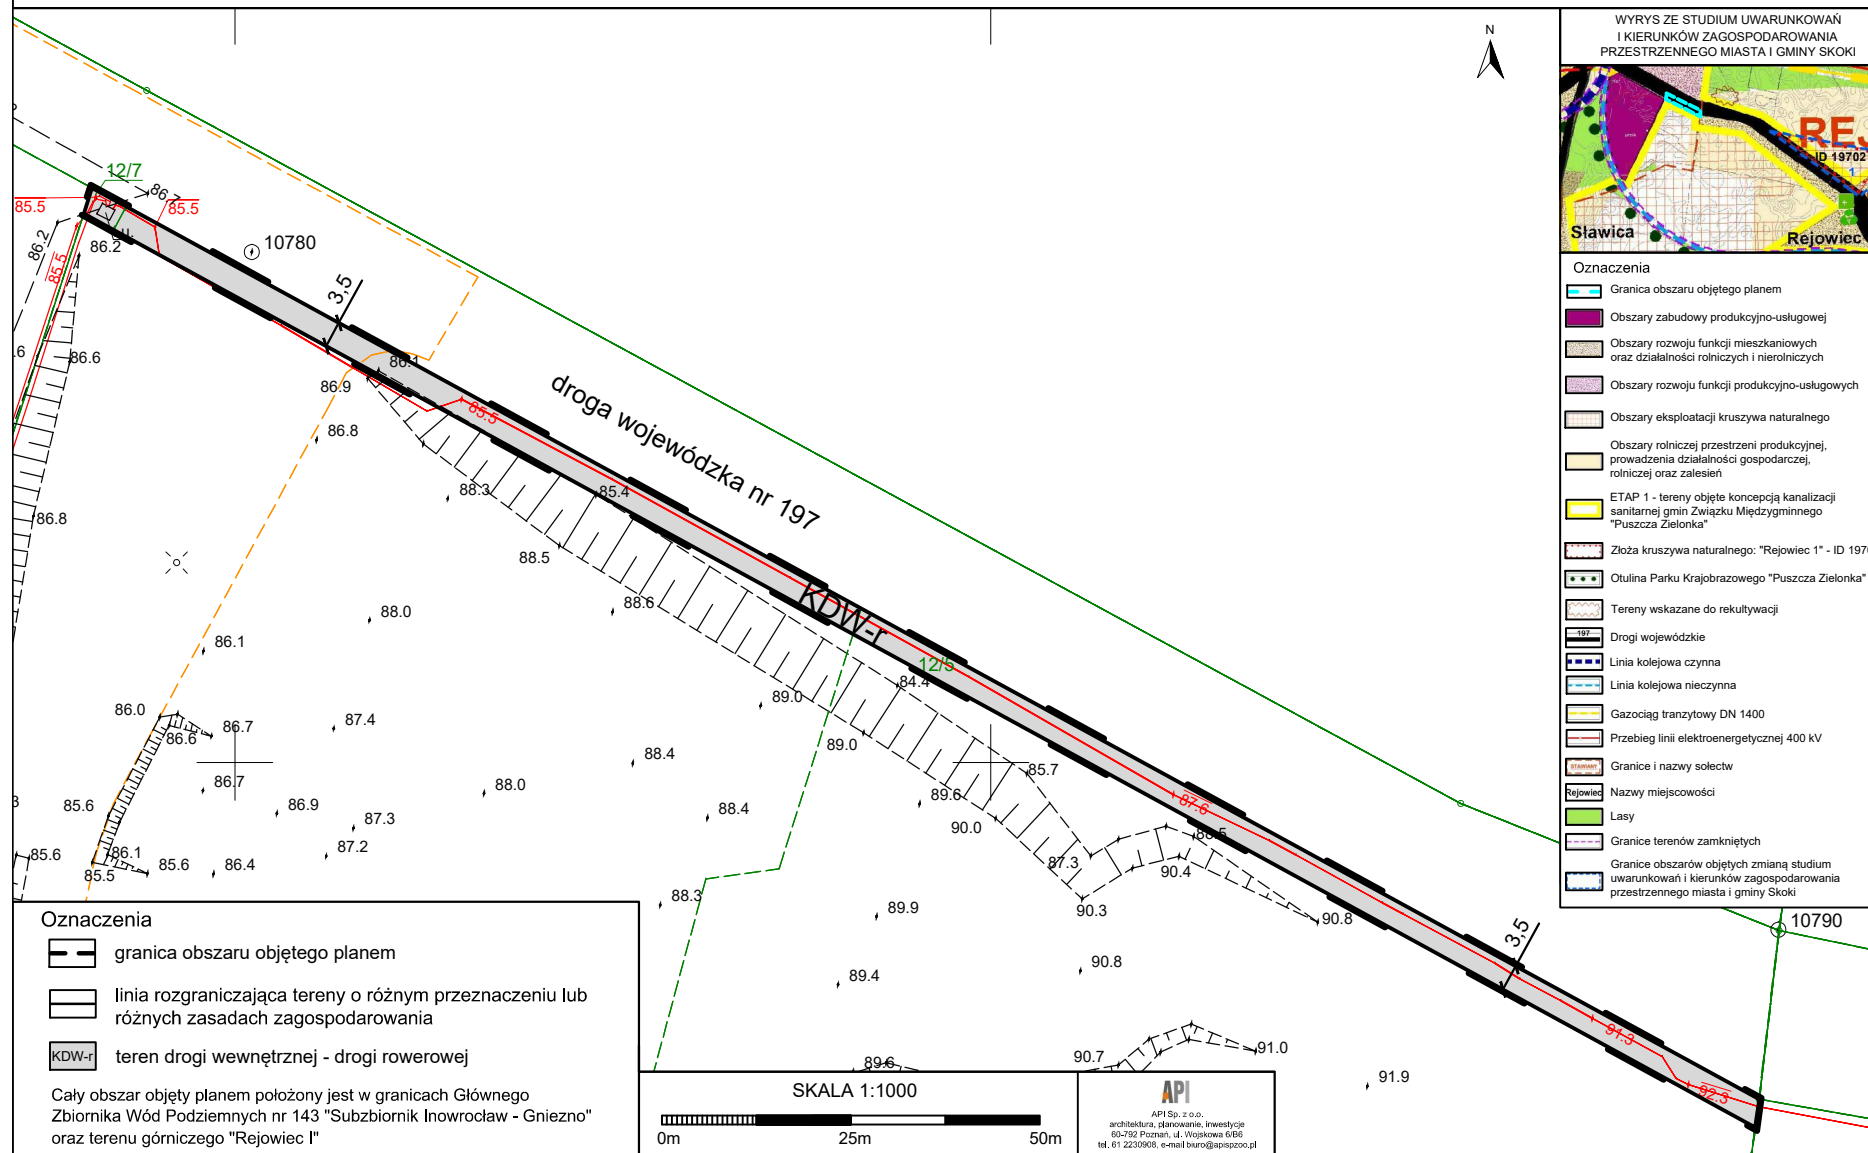

WYRYS ZE STUDYUM UWARUNKWAŃ
I KIERUNKÓW ZAGOSPODAROWANIA
PRZESTRZENNEGO MIASTA I GMINY SKOKI



- Oznaczenia**
- Granica obszaru objętego planem
 - Obszary zabudowy produkcyjno-usługowej
 - Obszary rozwoju funkcji mieszkaniowych oraz działalności rolniczych i nierolniczych
 - Obszary rozwoju funkcji produkcyjno-usługowych
 - Obszary eksploatacji kruszywa naturalnego
 - Obszary rolniczej przestrzeni produkcyjnej, prowadzenia działalności gospodarczej, rolniczej oraz zalesień
 - ETAP 1 - tereny objęte koncepcją kanalizacji sanitarnej gmin Związku Międzygminnego "Puszcza Zielonka"
 - Złoże kruszywa naturalnego: "Rejowiec 1" - ID 19702
 - Otulina Parku Krajobrazowego "Puszcza Zielonka"
 - Tereny wskazane do rekultywacji
 - Drogi wojewódzkie
 - Linia kolejowa czynna
 - Linia kolejowa nieczynna
 - Gazociąg tranzytowy DN 1400
 - Przebieg linii elektroenergetycznej 400 kV
 - Granice i nazwy sołectw
 - Rejowiec
 - Nazwy miejscowości
 - Lasy
 - Granice terenów zamkniętych
 - Granice obszarów objętych zmianą studium uwarunkowań i kierunków zagospodarowania przestrzennego miasta i gminy Skoki