

UCHWAŁA NR VIII/53/2011**Rady Miejskiej Gminy Skoki**

z dnia 14 lipca 2011r.

w sprawie:

wyrażenia zgody na sprzedaż nieruchomości gruntowych położonych w Sławie Wlkp. – obręb geodezyjny Szczodrochowo przeznaczonych pod budownictwo mieszkaniowe jednorodzinne oraz zabudowę usługową.

Na podstawie art.18 ust. 2 pkt. 9 lit. „a” ustawy z dnia 8 marca 1990r. o samorządzie gminnym (tekst jednolity Dz.U. nr 142 z 2001r. poz. 1591 ze zmianami)

Rada Miejska Gminy Skoki

uchwala, co następuje:

§ 1.

1. Wyraża się zgodę na sprzedaż nieruchomości gruntowych położonych w Sławie Wlkp. – obręb geodezyjny Szczodrochowo przeznaczonych pod budownictwo mieszkaniowe jednorodzinne oraz zabudowę usługową oznaczonych geodezyjnie, jako działki:

L.p.	Nr działki i rodzaj zabudowy	Powierzchnia działki w ha	Księga Wieczysta
1.	64/30 (mieszkaniowa)	0,1553	PO1B/00048378/8
2.	64/31 (mieszkaniowa)	0,1013	PO1B/00048378/8
3.	64/33 (mieszkaniowa)	0,1001	PO1B/00048378/8
4.	64/34 (mieszkaniowa)	0,0998	PO1B/00048378/8
5.	64/35 (mieszkaniowa)	0,1008	PO1B/00048378/8
6.	64/36 (mieszkaniowa)	0,0919	PO1B/00048378/8
7.	64/37 (mieszkaniowa)	0,1019	PO1B/00048378/8
8.	64/38 (mieszkaniowa)	0,1032	PO1B/00048378/8
9.	64/39 (mieszkaniowa)	0,1003	PO1B/00048378/8
10.	64/40 (mieszkaniowa)	0,1009	PO1B/00048378/8
11.	64/41 (mieszkaniowa)	0,1020	PO1B/00048378/8
12.	64/42 (mieszkaniowa)	0,1020	PO1B/00048378/8
13.	64/43 (mieszkaniowa)	0,1008	PO1B/00048378/8
14.	64/45 (mieszkaniowa)	0,1221	PO1B/00048378/8
15.	64/46 (mieszkaniowa)	0,0981	PO1B/00048378/8
16.	64/47 (mieszkaniowa)	0,1108	PO1B/00048378/8
17.	64/48 (mieszkaniowa)	0,0994	PO1B/00048378/8
18.	64/49 (mieszkaniowa)	0,0981	PO1B/00048378/8
19.	64/50 (mieszkaniowa)	0,0935	PO1B/00048378/8
20.	64/51 (mieszkaniowa)	0,1002	PO1B/00048378/8
21.	64/52 (mieszkaniowa)	0,1099	PO1B/00048378/8
22.	64/53 (mieszkaniowa)	0,0869	PO1B/00048378/8
23.	64/54 (mieszkaniowa)	0,1158	PO1B/00048378/8
24.	64/55 (mieszkaniowa)	0,1063	PO1B/00048378/8

25.	64/56 (mieszkaniowa)	0,0895	PO1B/00048378/8
26.	64/58 (usługowa)	0,2171	PO1B/00048378/8
27.	64/59 (usługowa)	0,2186	PO1B/00048378/8
28.	64/65 (mieszkaniowo-usługowa)	0,3172	PO1B/00048378/8

2. Szczegółową lokalizację przeznaczonych do sprzedaży działek budowlanych przedstawia załącznik do niniejszej uchwały.

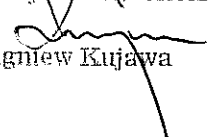
§ 2.

Wykonanie uchwały powierza się Burmistrzowi Miasta i Gminy Skoki.

§ 3.

Uchwała wchodzi w życie z dniem podjęcia.

Przewodniczący Rady
Miejsciej Gminy Skoki


Zbigniew Kujawa

UZASADNIENIE

do uchwały Nr VIII/53/2011 Rady Miejskiej Gminy Skoki
z dnia 14 lipca 2011r.

w sprawie:

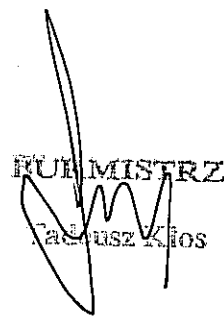
wyrażenia zgody na sprzedaż nieruchomości gruntowych położonych w Sławie Wlkp. – obręb geodezyjny Szczodrochowo przeznaczonych pod budownictwo mieszkaniowe jednorodzinne oraz zabudowę usługową.

Działki budowlane wykazane do sprzedaży powstały w rezultacie częściowego podziału geodezyjnego terenów położonych w Sławie Wlkp.-obrób geodezyjny Szczodrochowo obejmujących po połączeniu działek nr 3/7, 3/8, 3/9 i 3/10 **działkę nr 64** o pow. 19,3170 ha. Podział geodezyjny terenów przeprowadzono w oparciu o „Miejscowy plan zagospodarowania przestrzennego Gminy Skoki obejmujący obszar działek nr 3/7, 3/8, 3/9 i 3/10 w Sławie Wlkp.” zatwierdzony uchwałą Nr XXXVI/245/09 Rady Miejskiej Gminy Skoki z dnia 27.10.2009r.

Wymienione w uchwale działki budowlane przeznaczone w planie pod zabudowę mieszkaniową jednorodziną oraz zabudowę usługową proponuje przeznaczyć się do sprzedaży w drodze przetargu.

Sprzedaż nieruchomości gruntowych należy do spraw majątkowych Gminy, o których decyduje Rada Gminy podejmując stosowną uchwałę.

W tej sytuacji podjęcie niniejszej uchwały przez Radę Miejską Gminy Skoki uważa się za uzasadnione.


BURMISTRZ

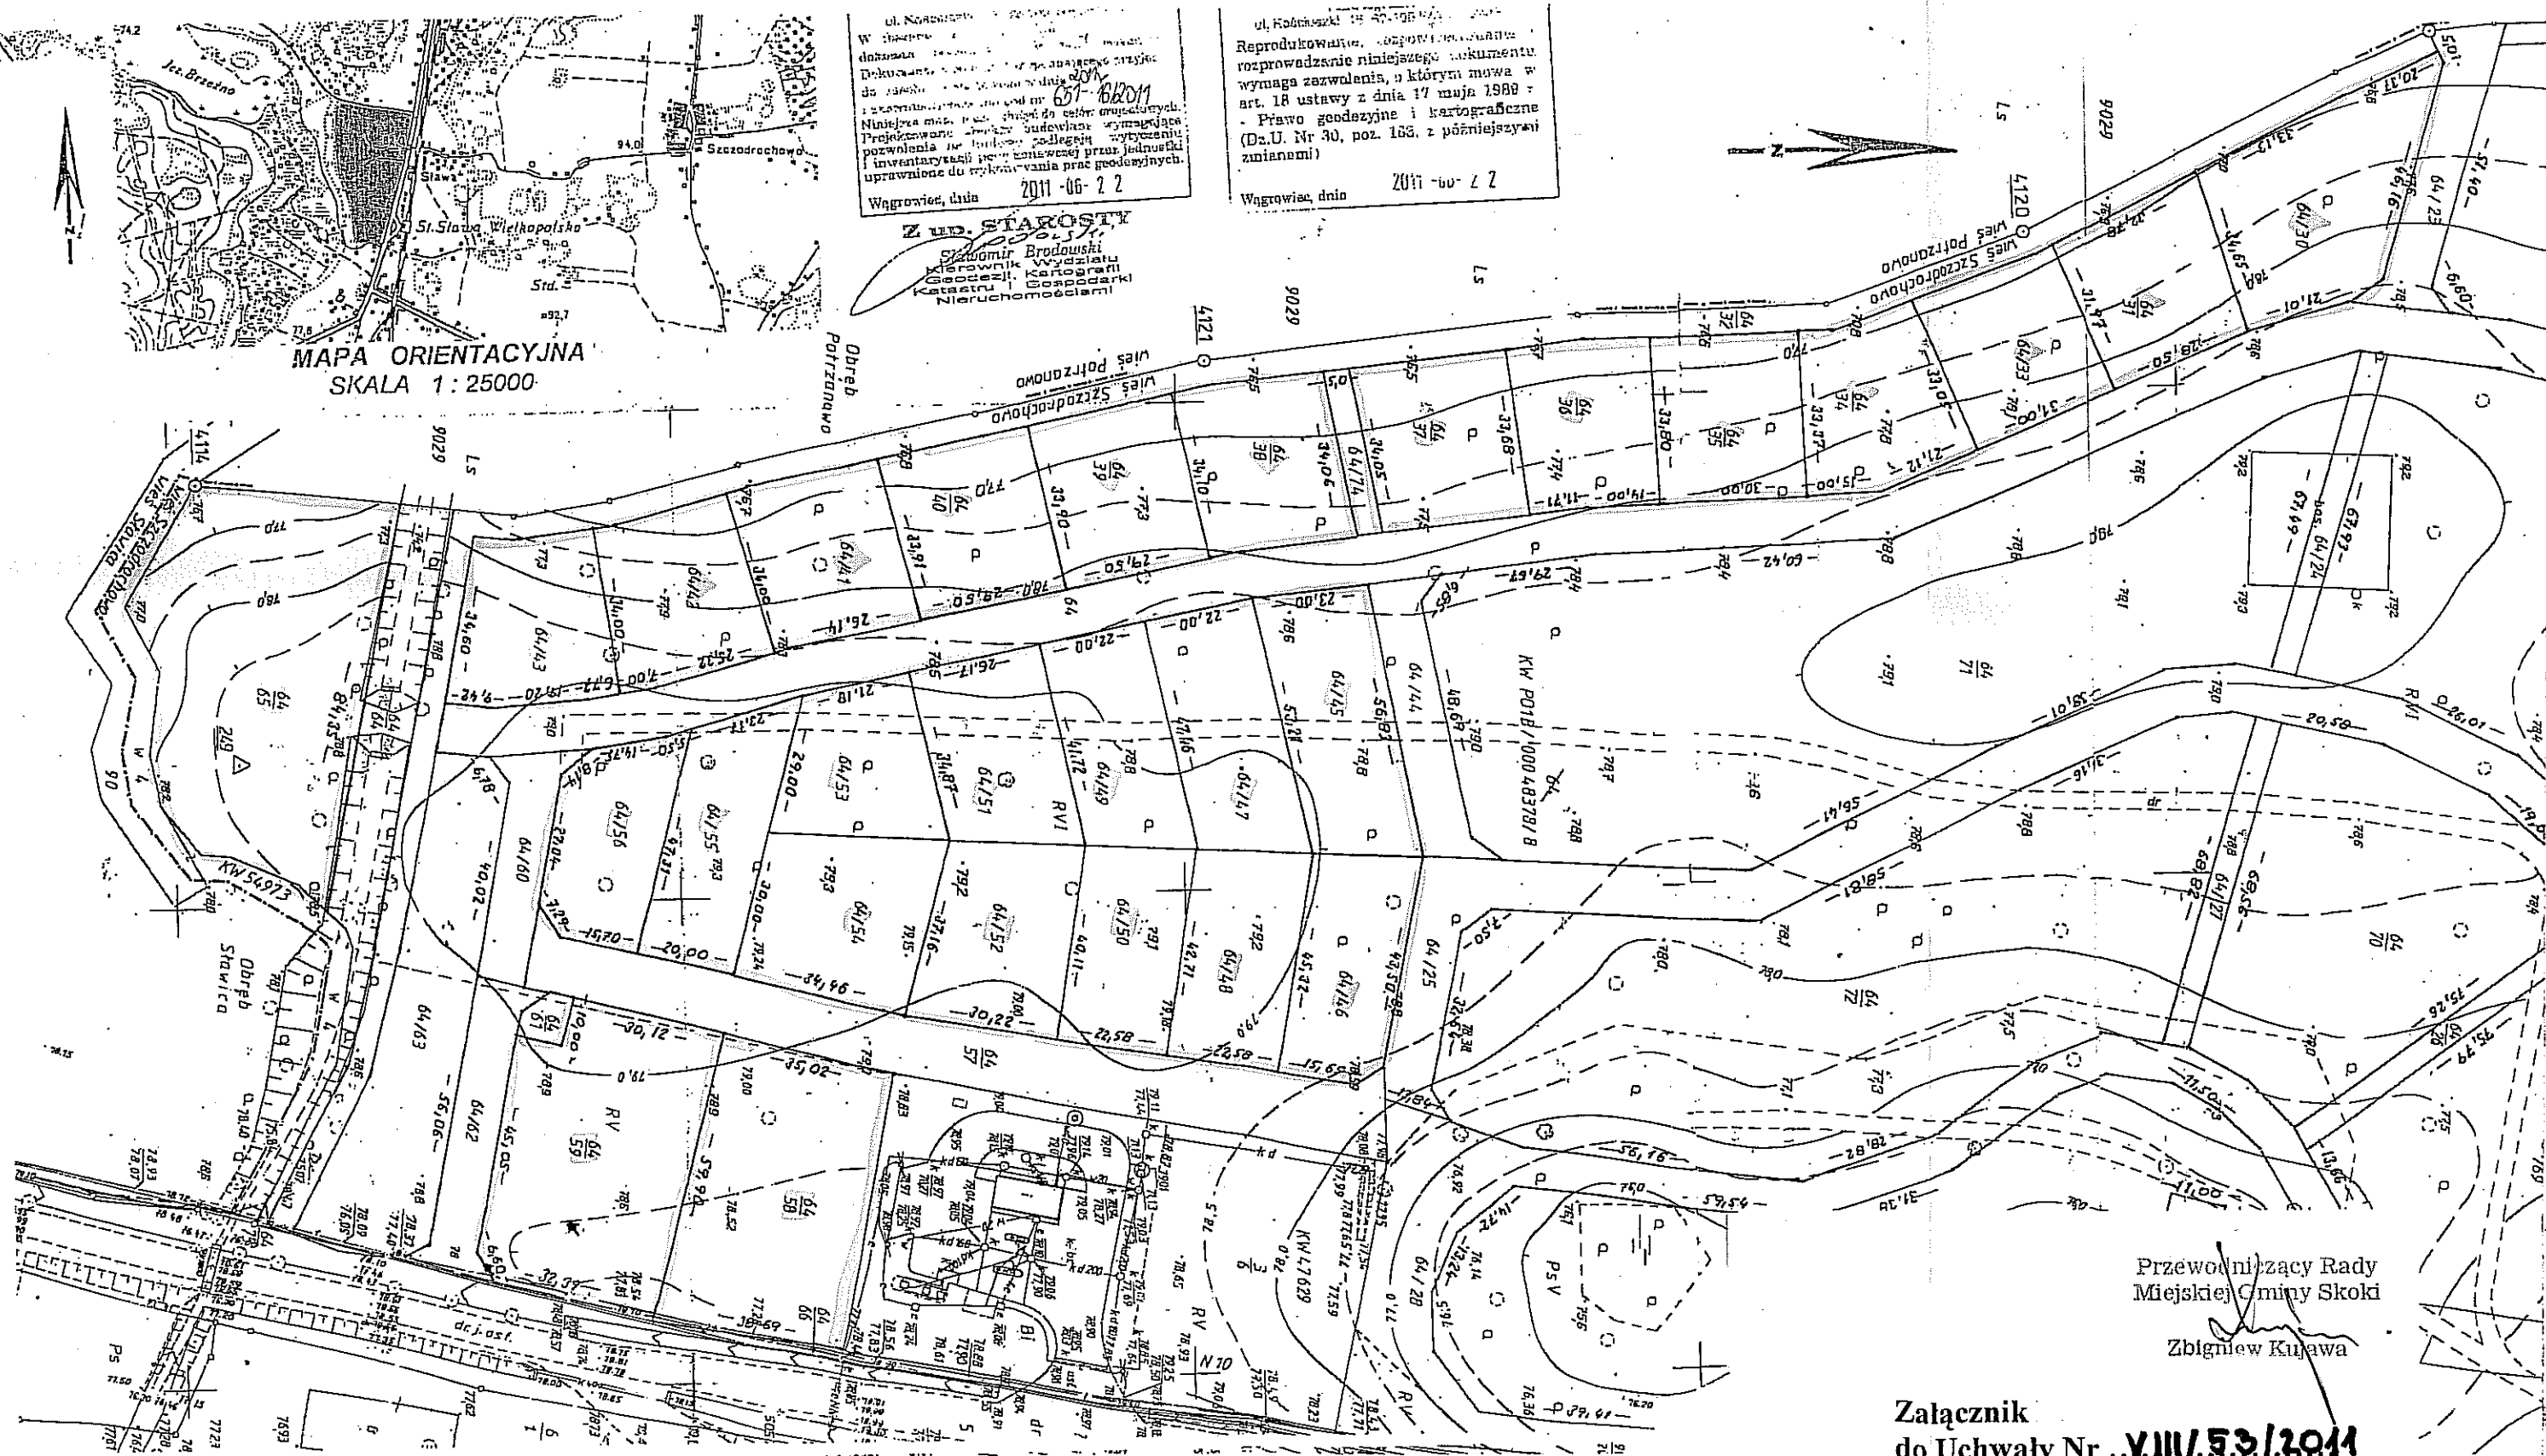
Adam Kłos

W tym celu
dokumentacja
do zrealizacji
631-6601
Niniejsza mapa, będąca częścią projektu, wymaga
pozwolenia na wydanie, zgodnie z art. 18 ustawy z dnia 17 maja 1988 r.
i inwentaryzacji, po wykonaniu prac geodezyjnych.
Wągrowiec, dnia 2011-06-22

Z UD. STAROSTY
Czesław Brodowski
Kierownik Wydziału
Geodezji, Kartografii
i Gospodarki
Nieruchomościami

Reprodukowanie, rozprowadzanie niniejszego dokumentu
wymaga zezwolenia, o którym mowa w
art. 18 ustawy z dnia 17 maja 1988 r.
- Prawo geodezyjne i kartograficzne
(Dz.U. Nr 30, poz. 163, z późniejszymi
zmianami)
Wągrowiec, dnia 2011-06-22

MAPA ORIENTACYJNA
SKALA 1:25000



Przewodniczący Rady
Miejskiej Gminy Skoki
Zbigniew Kujawa

Załącznik
do Uchwały Nr ..V.111/53/2011
Rady Miejskiej Gminy Skoki
z dnia14.11.2011r.