

UCHWAŁA NR X/56//2015
Rady Miejskiej Gminy Skoki
z dnia 25 czerwca 2015r.

w sprawie:

wyrażenia zgody na sprzedaż w drodze bezprzetargowej nieruchomości położonych na terenie Gminy Skoki.

Na podstawie art.18 ust. 2 pkt. 9 lit. „a” ustawy z dnia 8 marca 1990r. o samorządzie gminnym (tekst jednolity Dz.U. z 2013r. poz. 594) oraz art. 37 ust. 2 pkt. 2 w związku z art. 10 ust. 2 ustawy z dnia 21 sierpnia 1997 r o gospodarce nieruchomościami (tekst jednolity Dz.U. z 2015 r. poz. 782)

Rada Miejska Gminy Skoki
uchwala, co następuje:

§ 1.

1. Wyraża się zgodę na sprzedaż w drodze bezprzetargowej Związkowi Międzygminnemu „Puszcza Zielonka” z siedzibą w Murowanej Goślinie nieruchomości położonych na terenie Gminy Skoki niezbędnych do realizacji projektu „Kanalizacja obszaru Parku Krajobrazowego Puszcza Zielonka i okolic” oznaczonych geodezyjnie jako działki:

L.p.	Nr działki	Powierzchnia działki w ha	Położenie działki	Księga wieczysta
1.	17/56	0,0071	Sławica	PO1B/00048072/3
2.	5/101	0,0157	Sławica	PO1B/00048072/3
3.	5/98	0,0044	Sławica	PO1B/00048072/3
4.	15/69	0,1086	Sława Wlkp.-obwód Szczodrochowo	PO1B/00043475/3
5.	527/2	0,0087	Skoki	PO1B/00050170/7
6.	1266/15	0,0212	Skoki	PO1B/00046192/6
7.	1146/10	0,3594	Skoki	PO1B/00046833/2
8.	85/8	0,0029	Rejowiec	PO1B/00052161/5
9.	85/6	0,0110	Rejowiec	PO1B/00050094/0


2. Szczegółową lokalizację przeznaczonych do sprzedaży nieruchomości przedstawiają załączniki do niniejszej uchwały.

§ 2.

Wykonanie uchwały powierza się Burmistrzowi Miasta i Gminy Skoki.

§ 3.

Uchwała wchodzi w życie z dniem podjęcia.

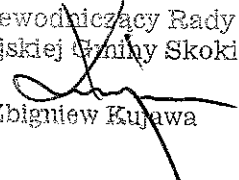Przewodniczący Rady
Miejskiej Gminy Skoki

Zbigniew Kujawa

UZASADNIENIE

do uchwały Nr X/56/2015/2015 Rady Miejskiej Gminy Skoki
z dnia 25 czerwca 2015 r.

w sprawie: wyrażenia zgody na sprzedaż w drodze bezprzetargowej nieruchomości położonych na terenie Gminy Skoki.

Związek Międzygminny „Puszcza Zielonka”, do którego należy również Gmina Skoki realizuje na terenie gmin należących do związku inwestycję pod nazwą „Kanalizacja obszaru Parku Krajobrazowego Puszcza Zielonka i okolic”.

W ramach tej inwestycji budowane są między innymi urządzenia i obiekty kanalizacyjne, w tym przepompownie ścieków, które wymagają wydzielenia odrębnych działek geodezyjnych i uregulowania ich stanu prawnego.

W ramach regulacji spraw terenowo-prawnych Kancelaria „Świderski i Świderski Radcowie Prawni” reprezentująca Związek Międzygminny „Puszcza Zielonka” wystąpiła z wnioskiem do Burmistrza Miasta i Gminy w sprawie sprzedaży na rzecz związku gruntów gminnych, na których zlokalizowane zostały urządzenia i obiekty kanalizacyjne.

Zgodnie z art. 37 ust. 2 ustawy z dnia 21 sierpnia 1997r. o gospodarce nieruchomościami (tekst jednolity Dz.U z 2014r. poz. 518) zbycie nieruchomości między jednostkami samorządu terytorialnego następuje w drodze bezprzetargowej. W związku z art. 10 ust. 2 tej ustawy przepisy dotyczące jednostek samorządu terytorialnego stosuje się odpowiednio do związków tych jednostek.

Sprzedaż nieruchomości gruntowych należy do spraw majątkowych Gminy, o których decyduje Rada Gminy podejmując stosowną uchwałę.


W tej sytuacji podjęcie niniejszej uchwały przez Radę Miejską Gminy Skoki uważa się za uzasadnione.

BURMISTRZ


Tadeusz Kłos

System Informacji Przestrzennej Gminy Skoki

skala 1 : 1000

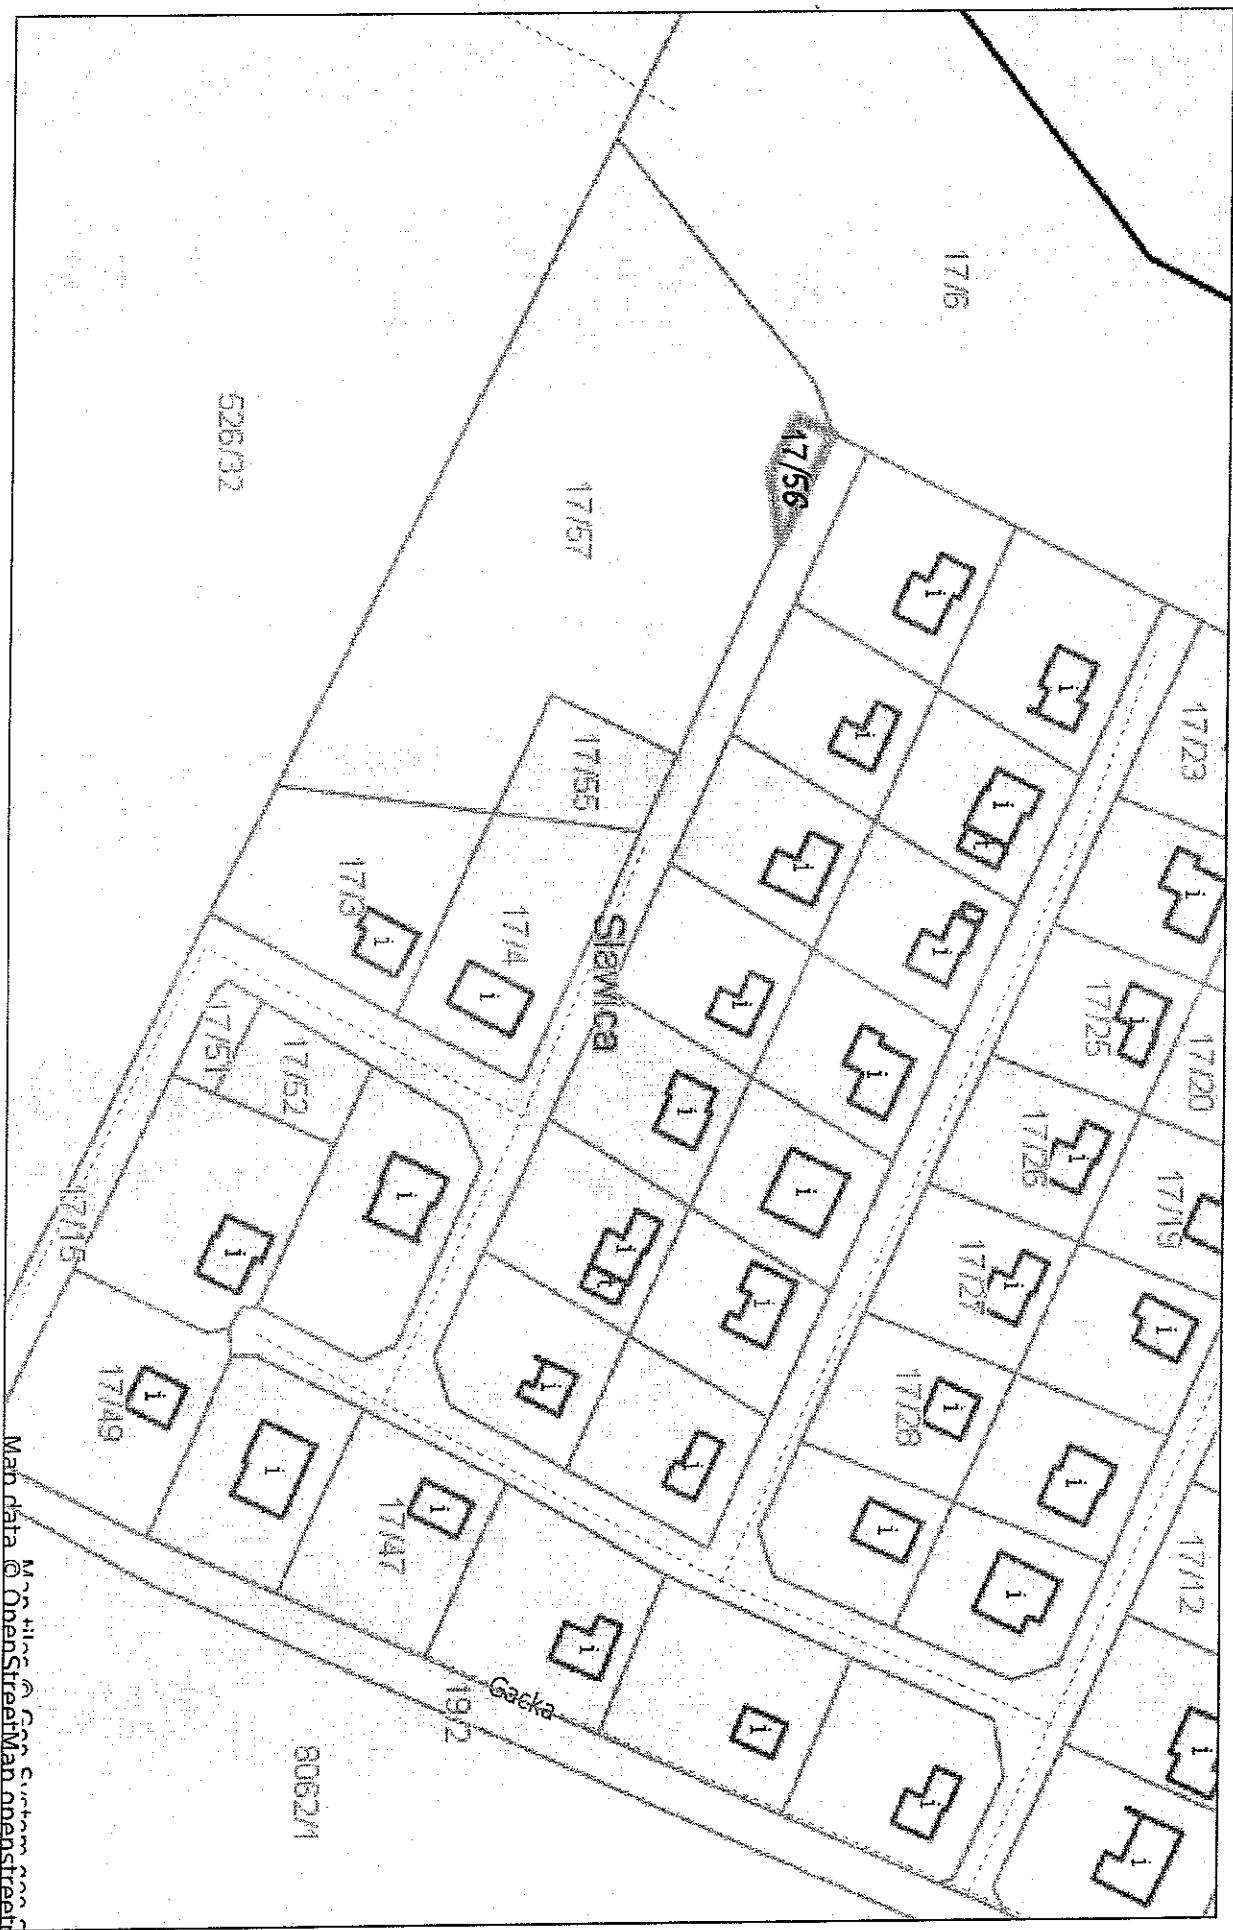


526/32

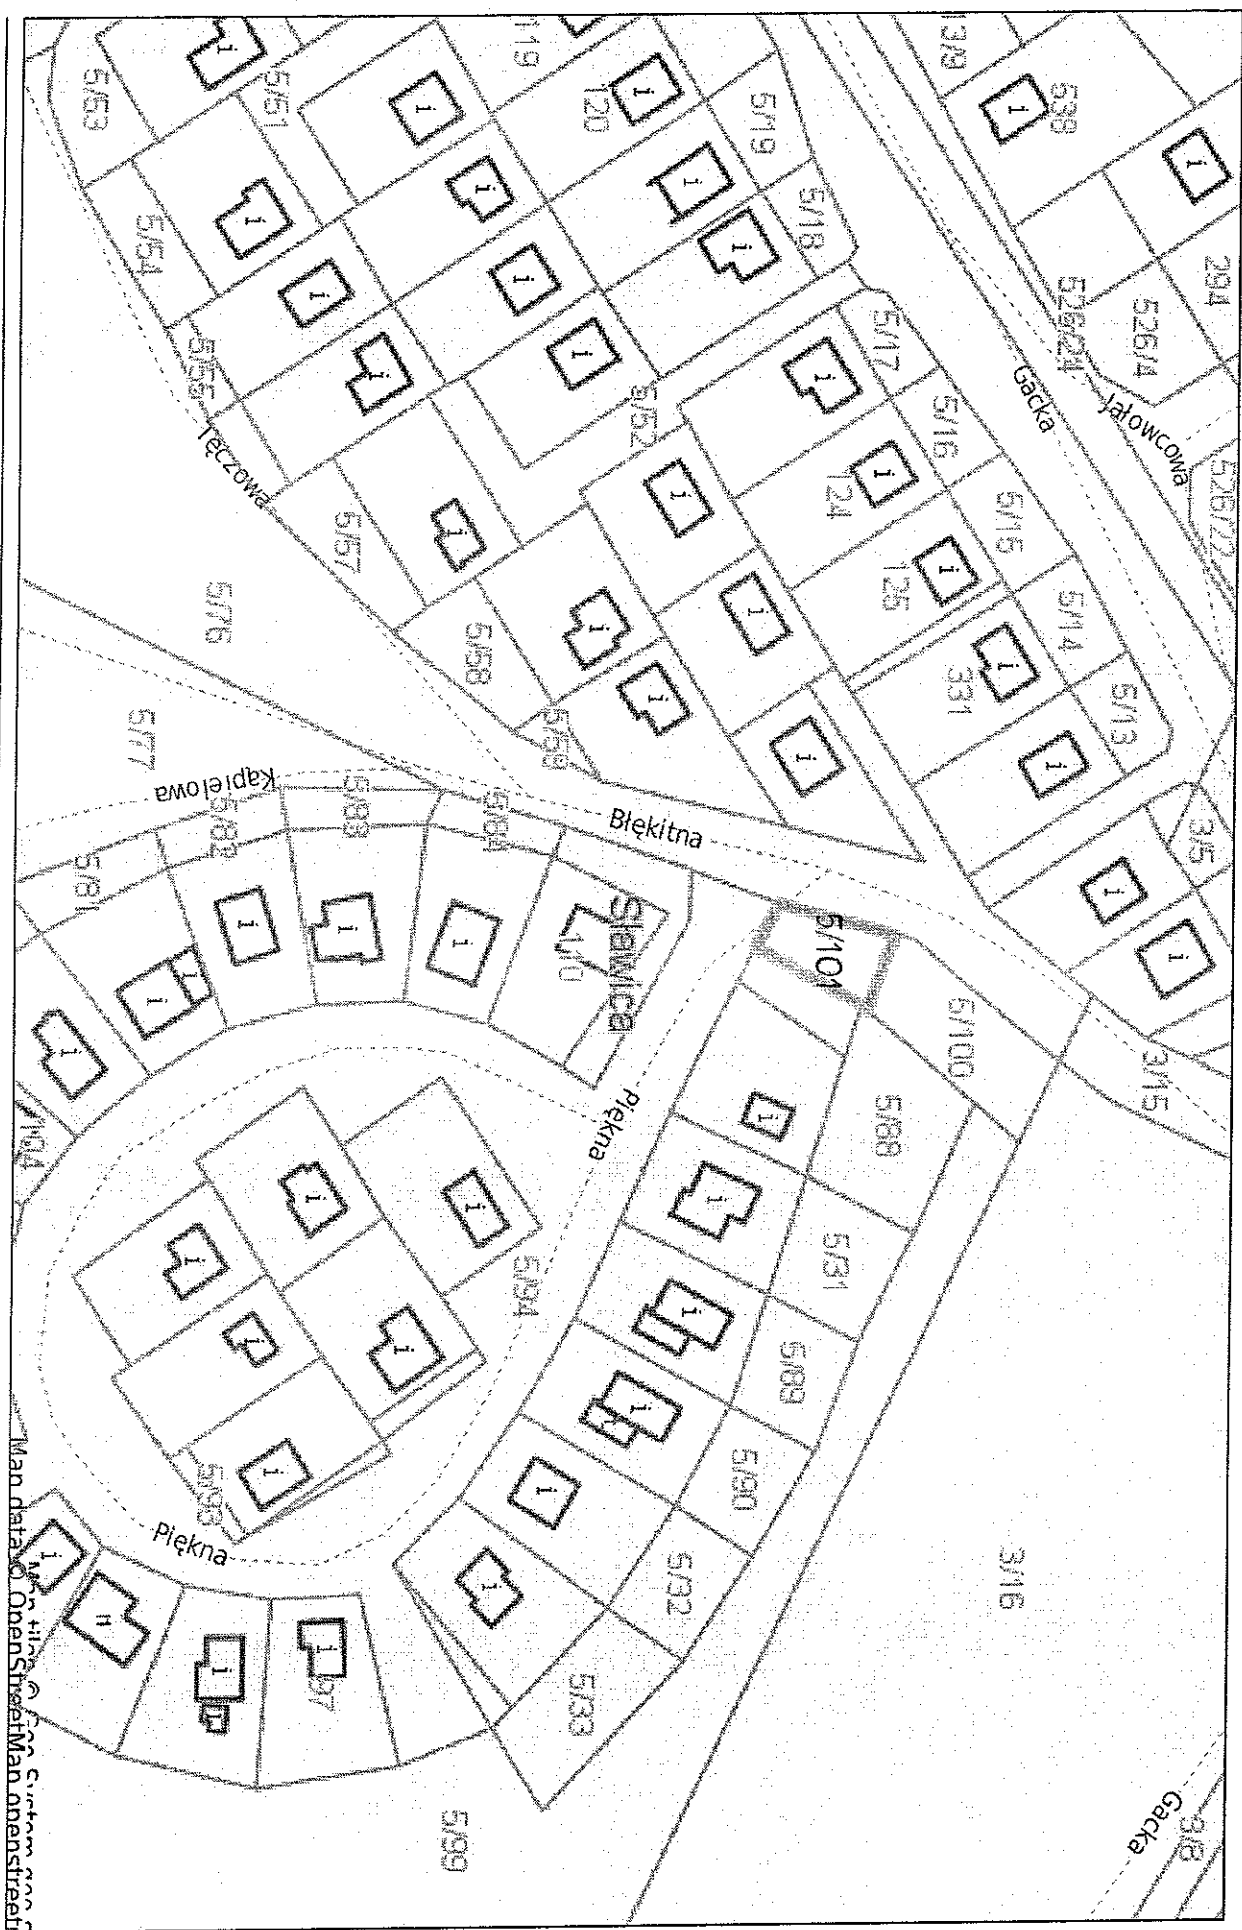


System Informacji Przestrzennej Gminy Skoki

skala 1 : 1000

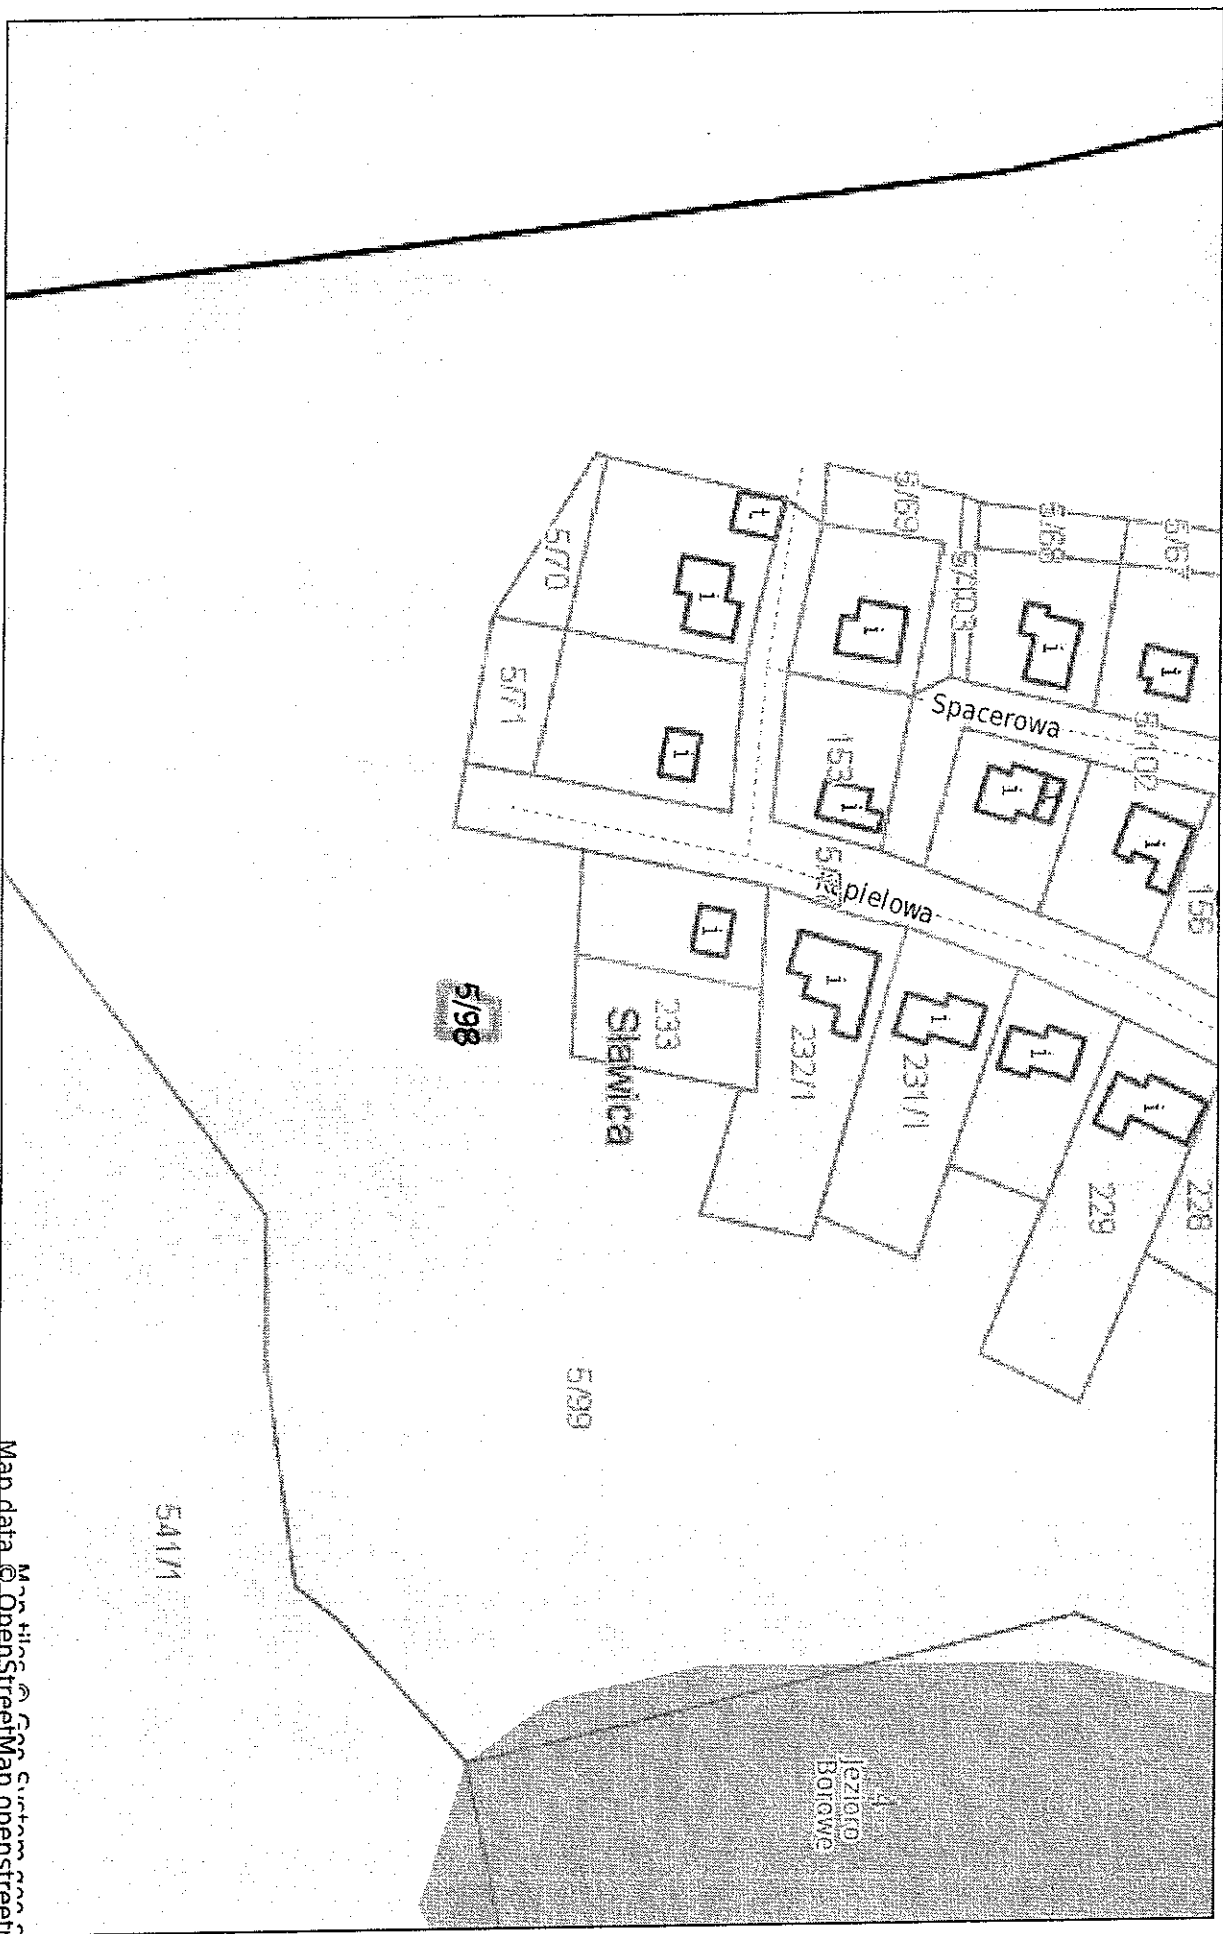

System Informacji Przestrzennej Gminy Skoki

skala 1 : 1000

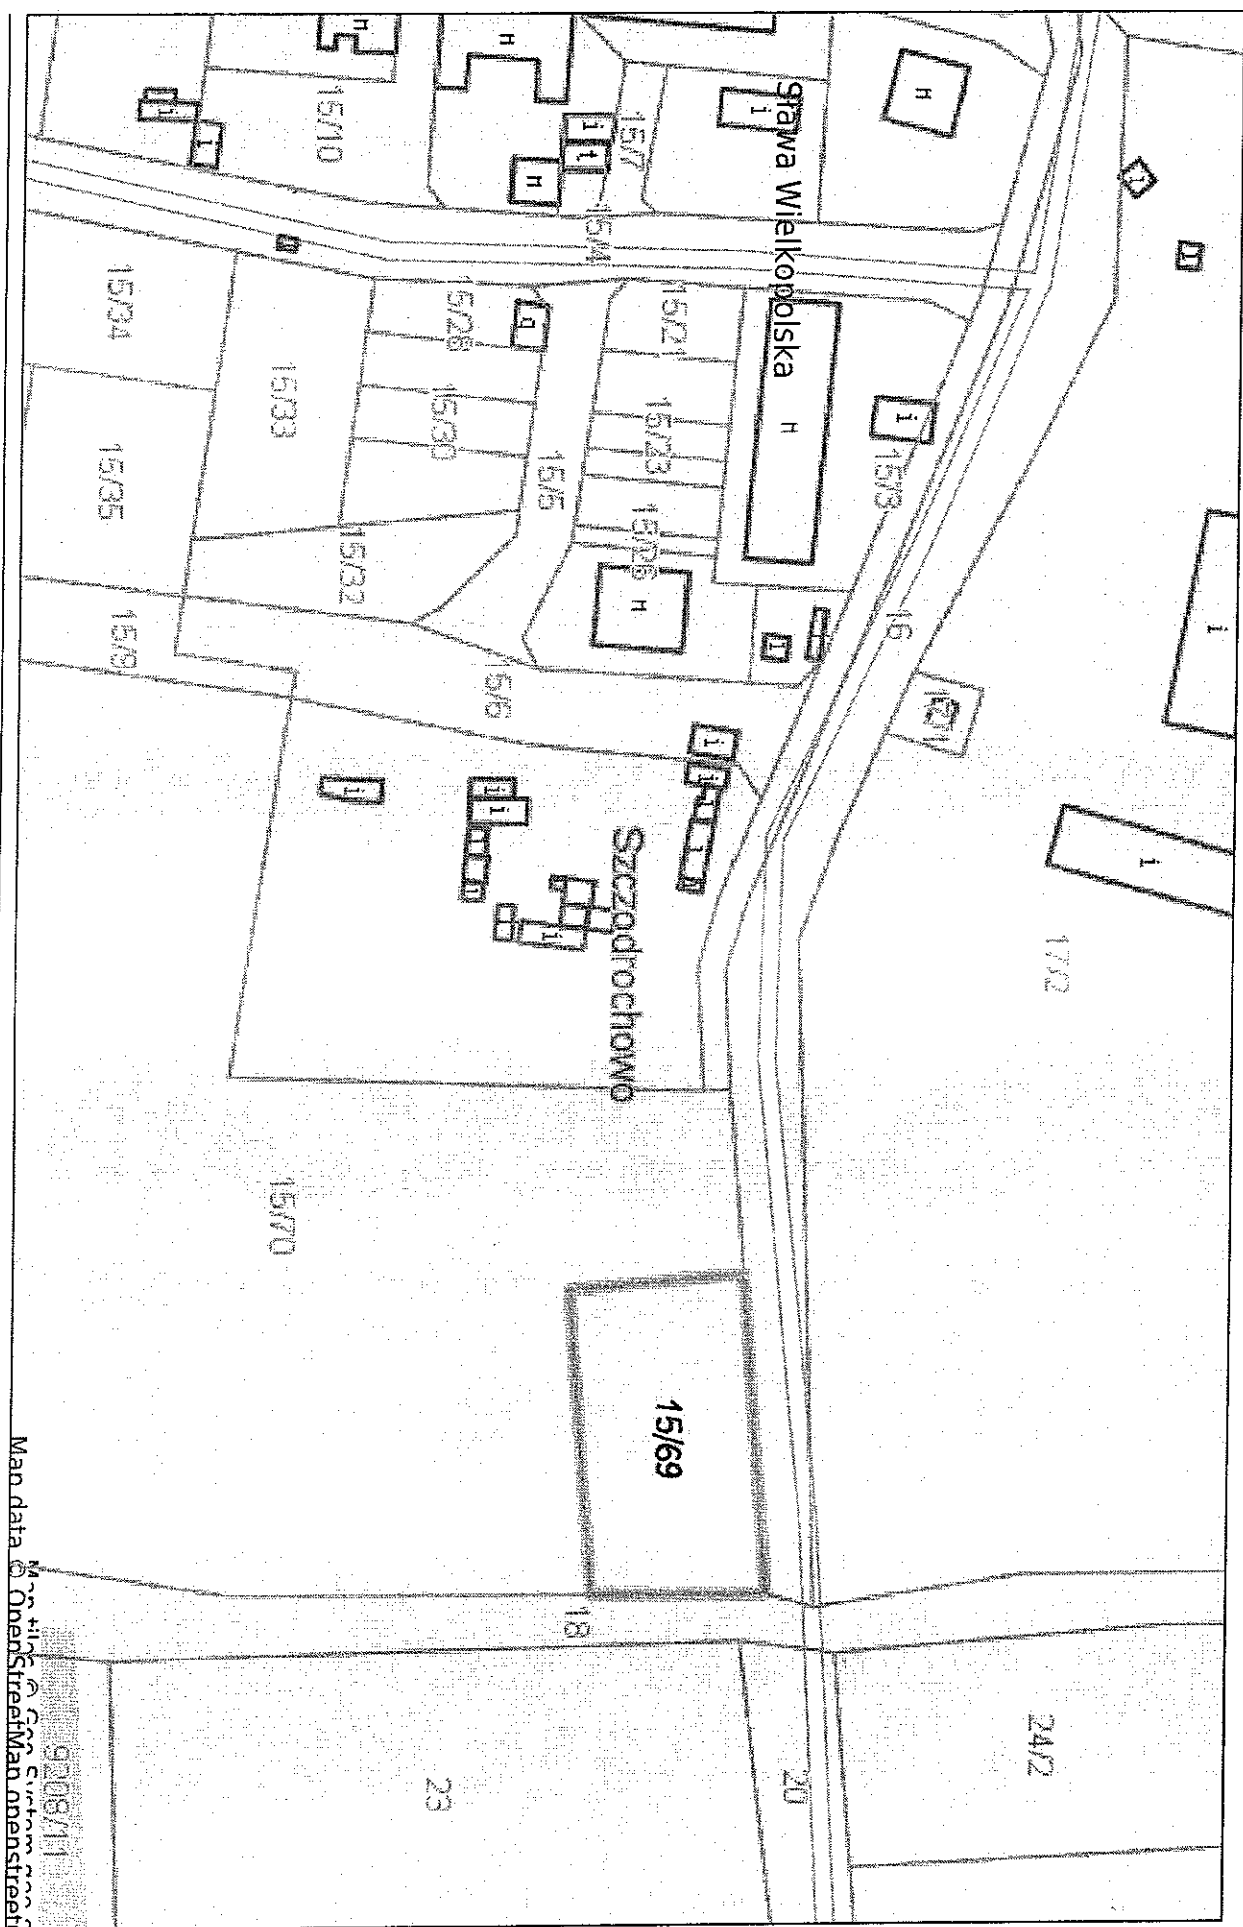


Niniejszy wydruk nie stanowi dokumentu w rozumieniu przepisów prawa
wydrukowano w serwisie skoki-e-mapa.net dnia 2015-06-16 09:24:51

Map data © OpenStreetMap contributors

9208/11

System Informacji Przestrzennej Gminy Skoki

skala 1 : 1000

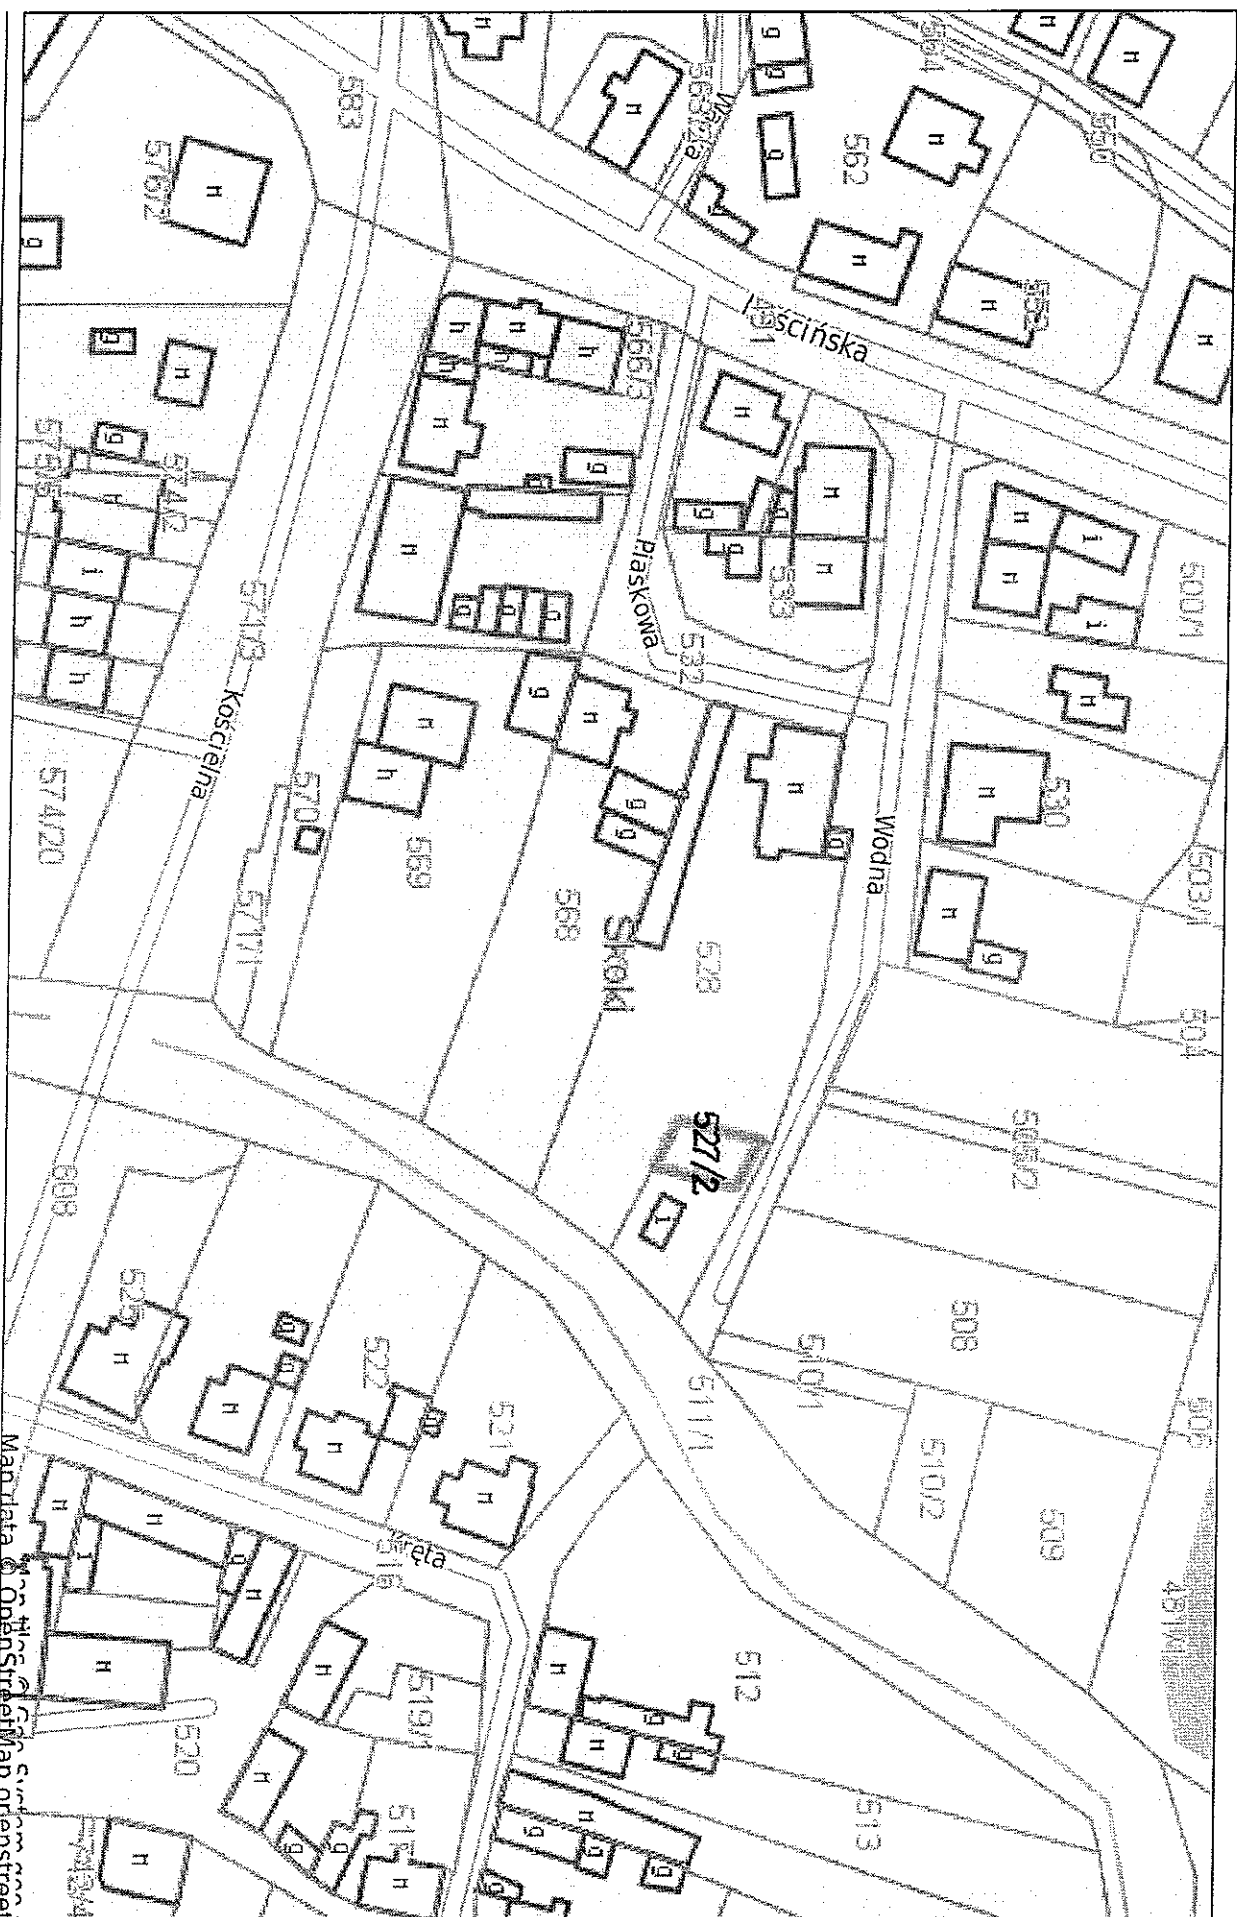


skala 1 : 1000



System Informacji Przestrzennej Gminy Skoki

skala 1 : 1000

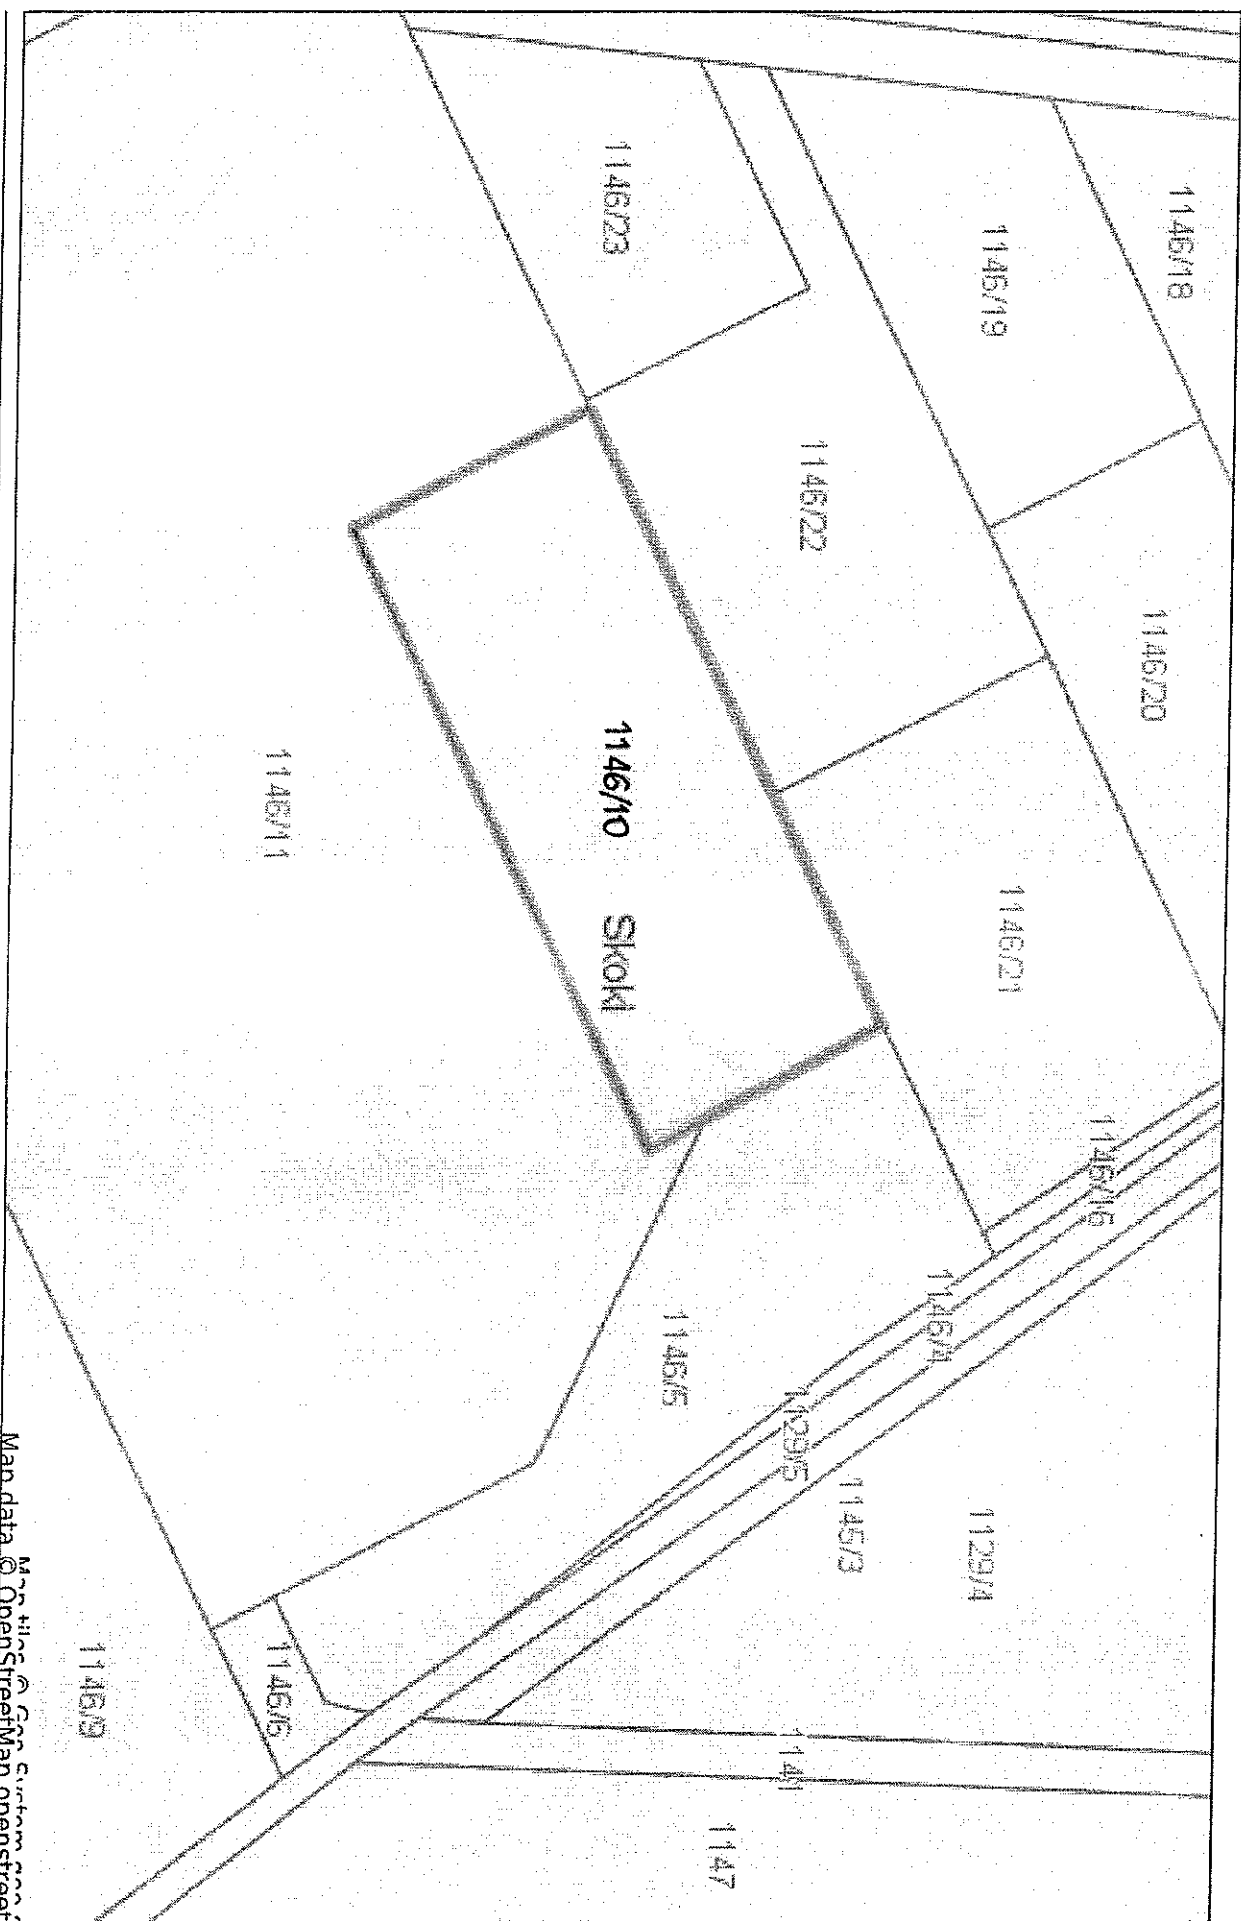

System Informacji Przestrzennej Gminy Skoki
skala 1 : 1000

