
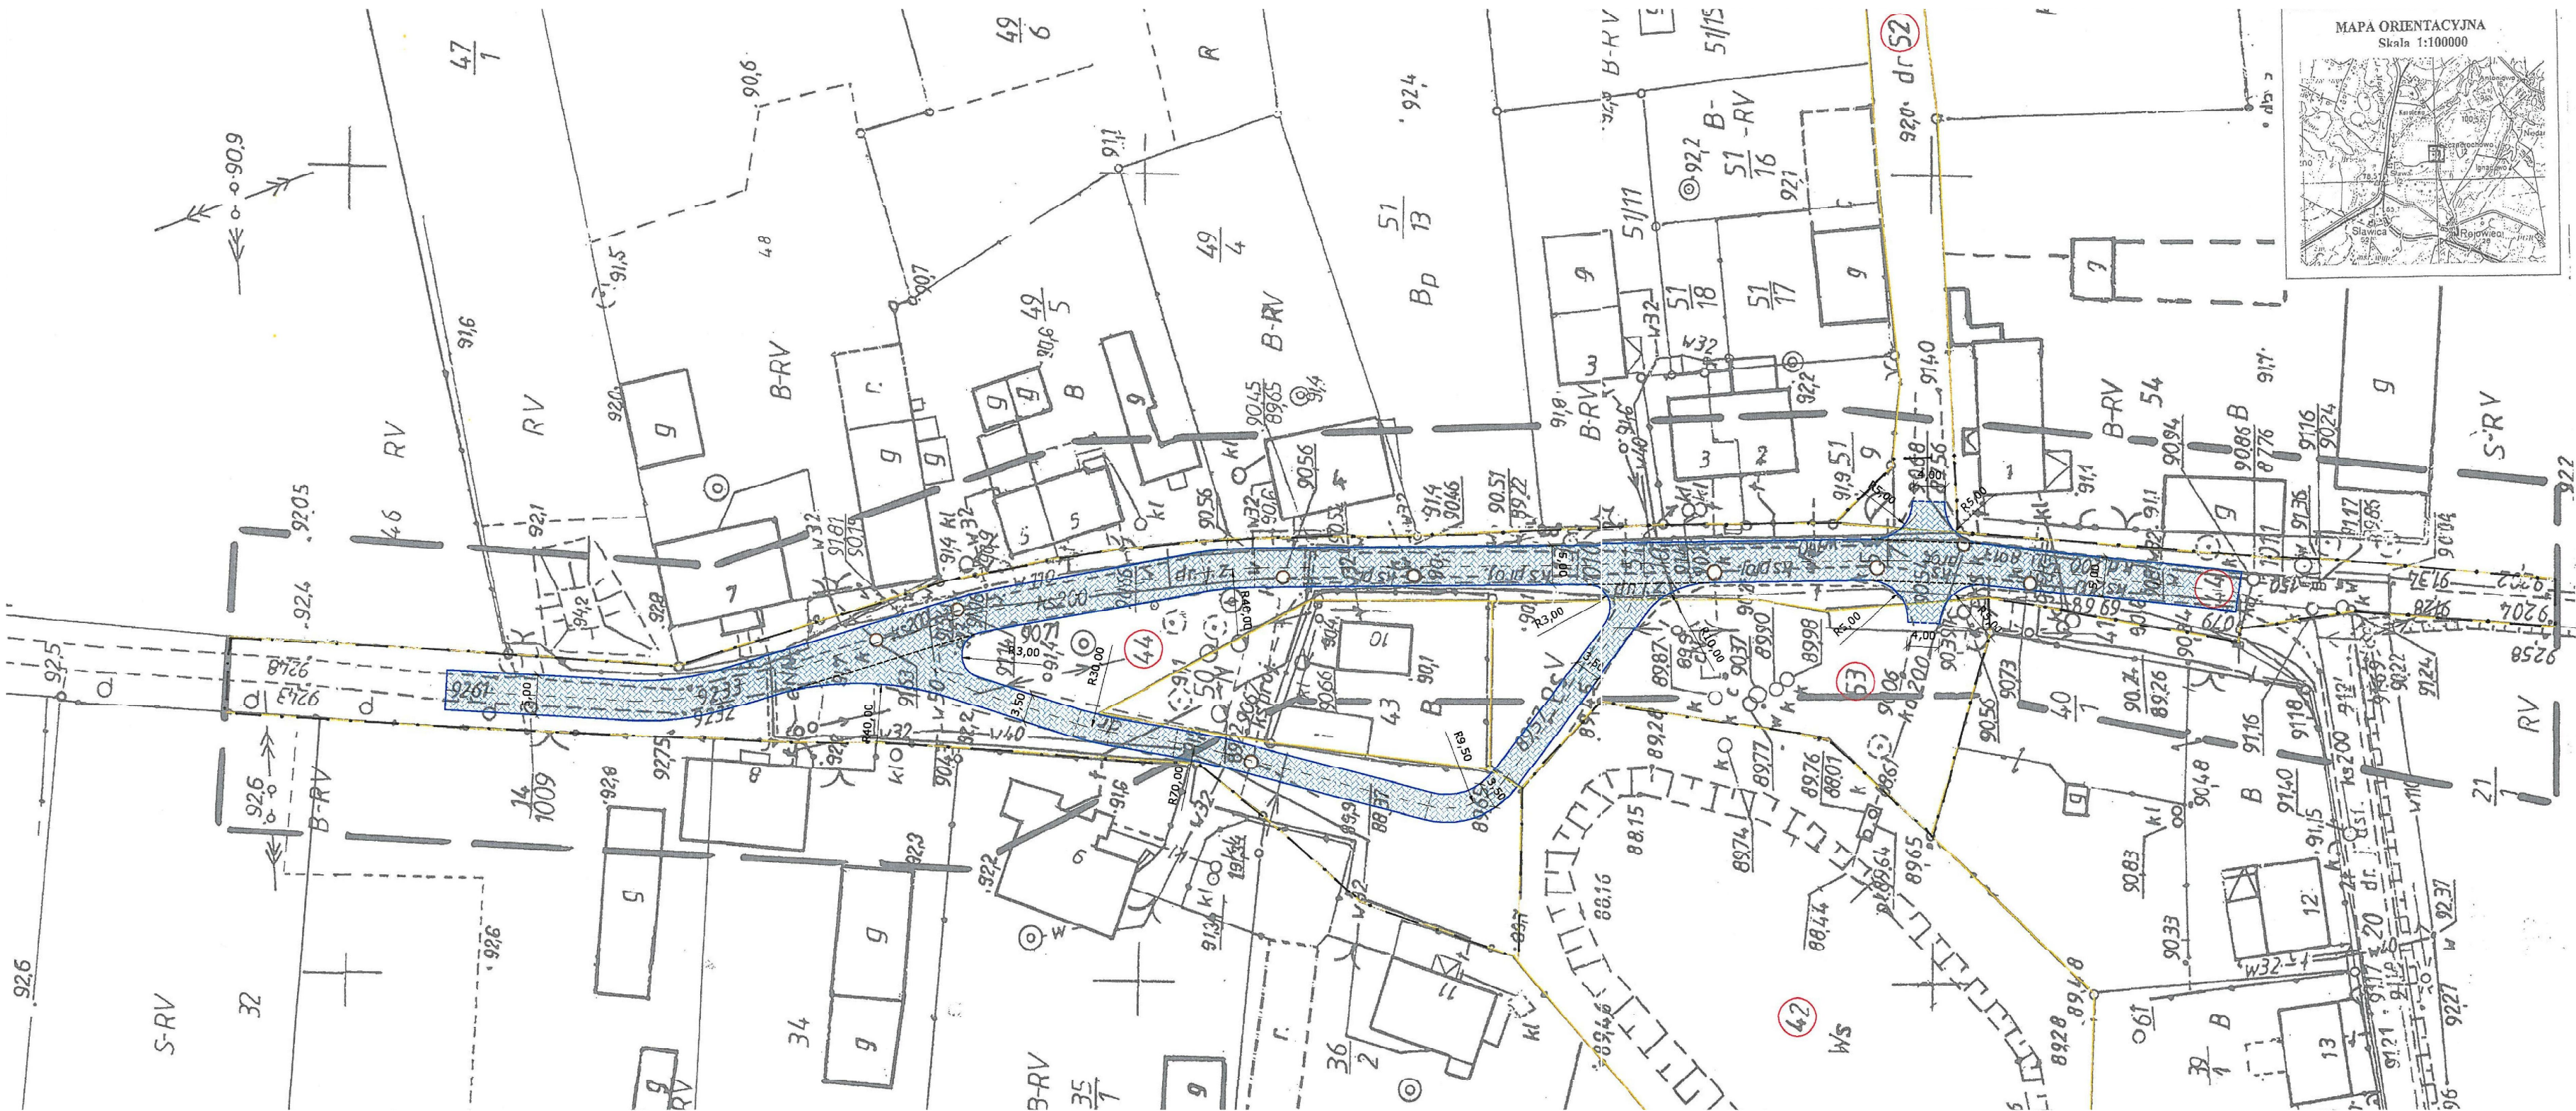


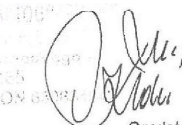

MAPA DO CELÓW PROJEKTOWYCH WTÓRNIK	
Oznaczenie kancelaryjne zgłoszenia pracy geodezyjnej	GN 6640.5.1453.2014
Miejscowość	SZCZODROCHOWO
Jednostka ewidencyjna	identyfikator 302805.5 nazwa SKOKI - OB. WIEJSKI
Obszar ewidencyjny	identyfikator 0024 nazwa SZCZODROCHOWO
Numer działki	44
Skala mapy	1 : 300
Nazwa układu współrzędnych	prostokątnych płaskich "Układ 1965"
Sekcja	wysokości "Kronstadt"
Oznaczenie granic obszaru, który był przedmiotem aktualizacji	413.324.011 413.322.213
Stan na dzień	29.08.2014
Służebności gruntowe mające wpływ na zagospodarowanie gruntów zlokalizowanych w granicach projektowanej inwestycji	Nie sprawdzono
Kontur użytku, który nie jest ujawniony w bazie danych ewidencji gruntów i budynków	Brak
Nie wyklucza się istnienia w terenie innych nie wykazanych na niniejszej mapie urządzeń podziemnych, które nie były zgłoszone do inwentaryzacji lub o których brak jest informacji w instytucjach branżowych.	
Wykazane na niniejszej mapie granice działki są granicami prawnymi	
Podpis wykonawcy:  Geodeta uprawniony	

Świadczone są usługi geodezyjne i kartograficzne, w tym:
- pomiary terenowe i pomiarowe
- wytyczenie i podział
- inwentaryzacja i aktualizacja
- projektowanie i wykonanie planów
- wydawanie map i planów
- inżynieria lądowa i wodna
- geodezja przyrodnicza i historyczna
- geodezja górnicza i przemysłowa
- geodezja morska i lotnicza
- geodezja przyrodnicza i historyczna
- geodezja górnicza i przemysłowa
- geodezja morska i lotnicza

STAROSTA WĄGROWIEC
P. 2014.10.14.12.98
(identyfikator ewidencyjny materiału - zasobu - operatu technicznego)

BURMISTRZ MIASTA I GMINY SKOKI
ul. Ciastowicza 11, 62-085 Skoków
tel./fax 61 89-25-800, 61 89-25-801

Załącznik do decyzji nr 16/14 z dnia 12.12.2014 r. RIGP.6733.15.2014
ZAŁĄCZNIK GRAFICZNY DO DECYZJI O USTALENIU LOKALIZACJI INWESTYCJI CELU PUBLICZNEGO
działki nr 44, 52, 42 i 53 miejscowość Szczodrochowo skala 1:500
opracowała: mgr Paulina Radecka mgr Paulina Radecka
URBANISTA

BURMISTRZ
Tadeusz Kłos

LEGENDA:
— — — Linia rozgraniczająca zakres inwestycji