


PRZEKRÓJ PODŁUŻNY DROGI GMINNEJ

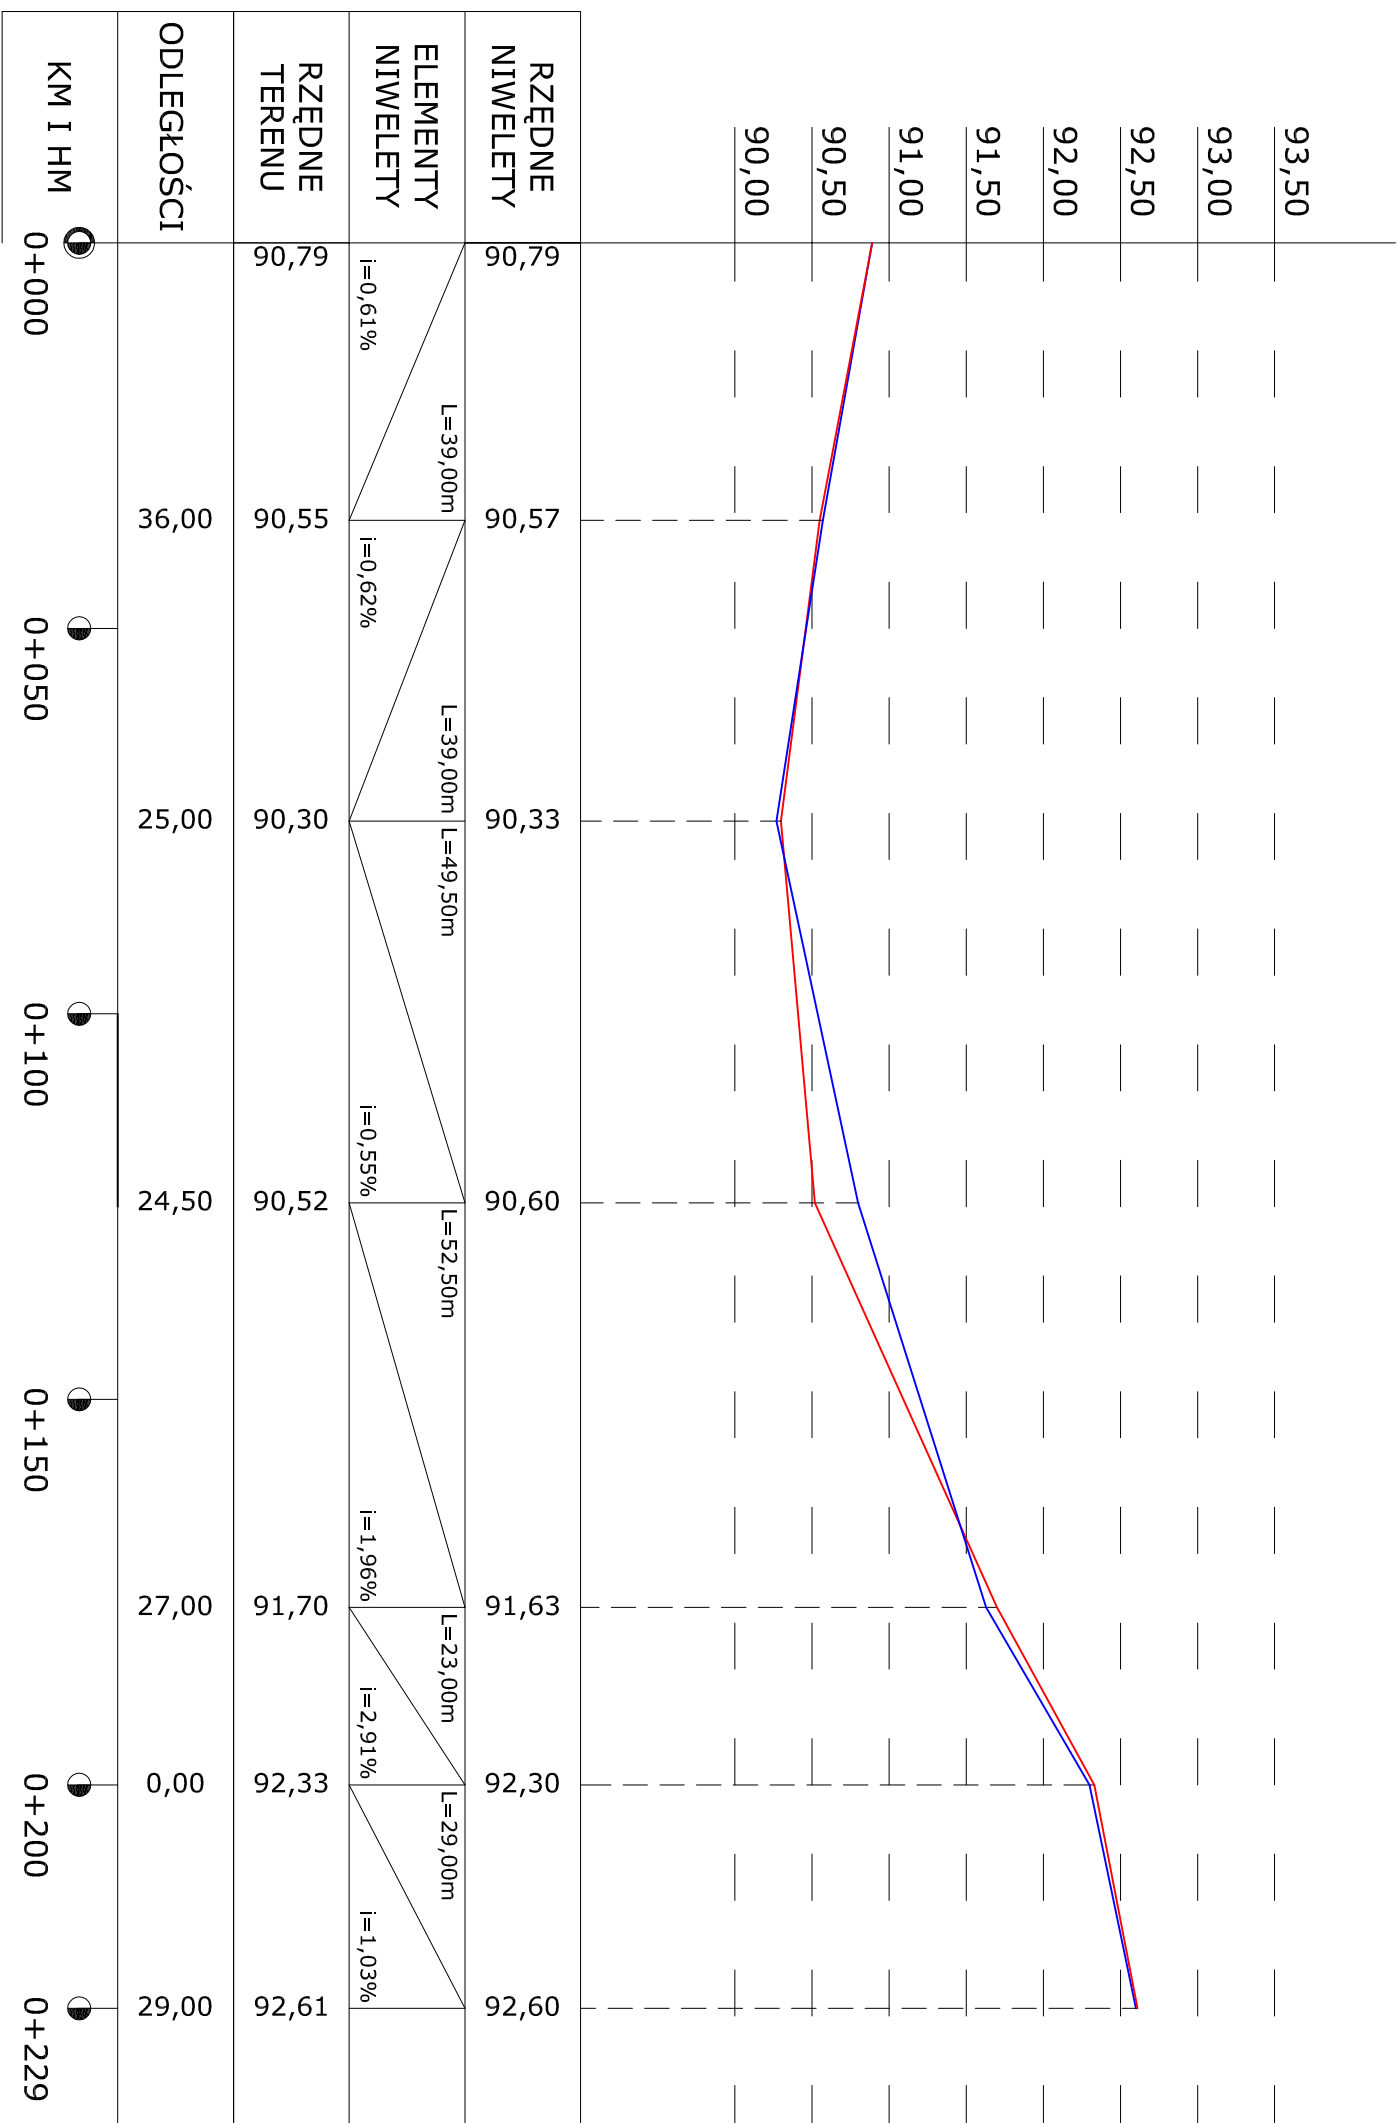

NIVELETA DROGI

ISTNIEJĄCY TEREN

 BK PROJEKT REWIATRÓW 83		Osiedle Niepodległości 5/5 62-100 Wągrowiec bioprojekt@wp.pl		NIP 766-180-39-81 REGON 301023940 tel. 509 510 919	
Investor	Miasto i Gmina Skoki	ul. Ciasowicza 11, 62-085 Skoki			
Obiekt	Przebudowa drogi gminnej w Szczodrochowie - wieś				
Rysunek	Przekroj i podłużny I	Skala 1: 50/1000			
Projektował	Zdzisław Futro nr upr.: NN-8345-558/82	Podpis			
Sprawdził	Janusz Kaniński nr upr.: 7131/50/P/2002	Podpis			
Opracował	mgr inż. Bartosz Kwiatkowski				
Opracował	mgr inż. Marek Mach	Podpis			
Data	XII 2014r.	Branża		Nr rys.	
		Drogowa		2	