
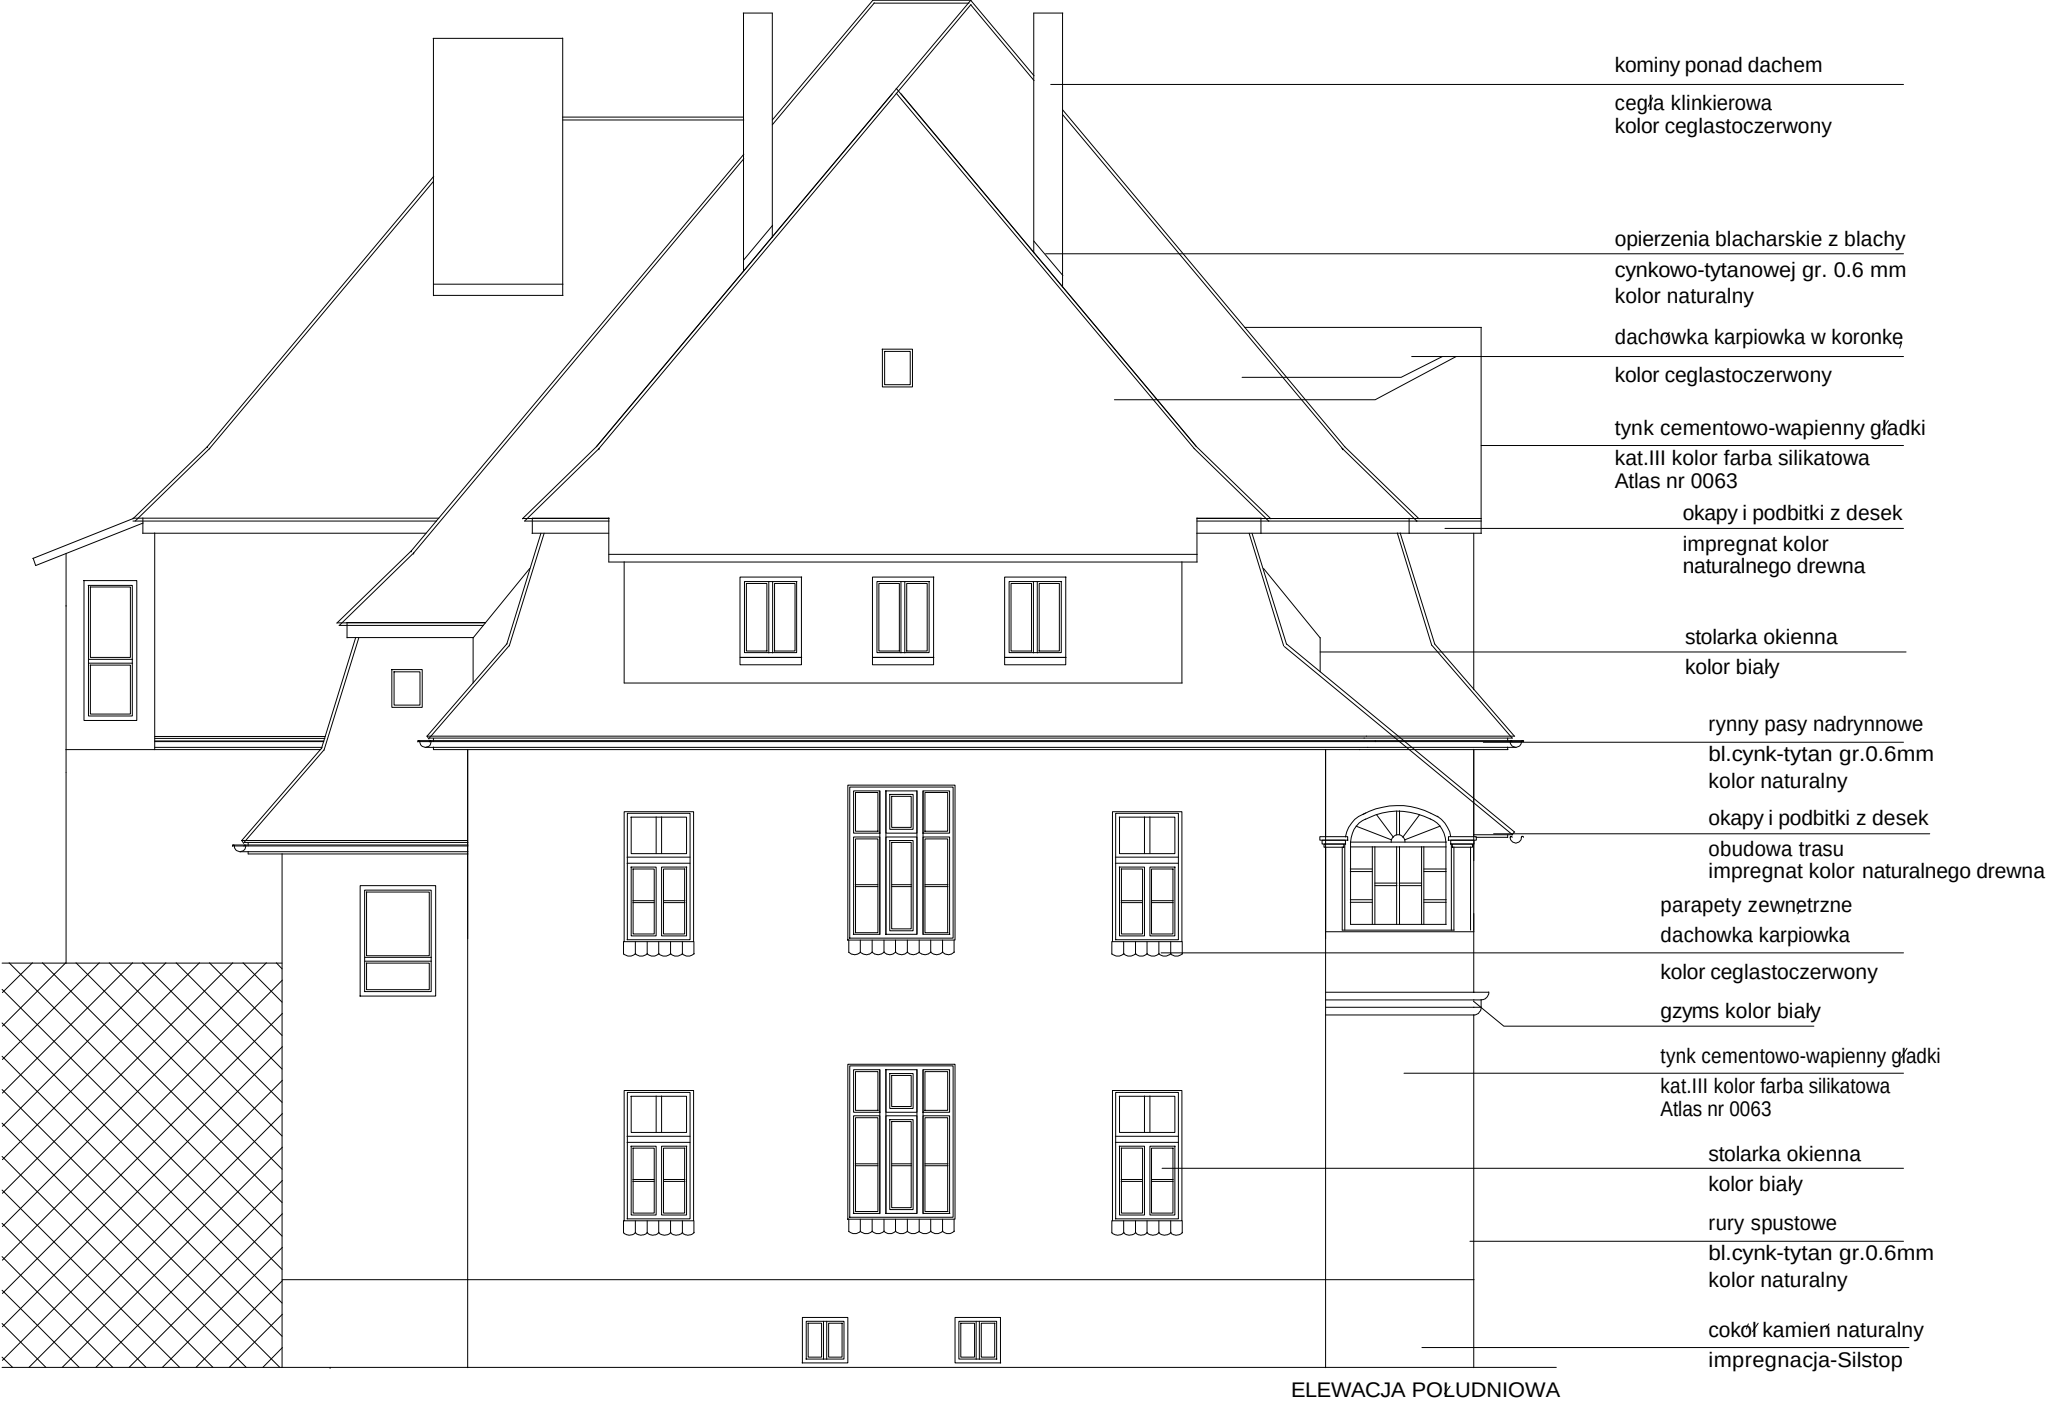


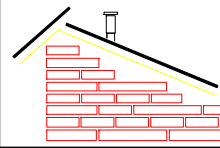

 PROJEKTOWANIE I NADZOROWANIE BUDOWLANE Lech Kurcab 62-100 WĄGROWIEC UL.KOCHANOWSKIEGO 51 tel.(067)26 21 728 upr.bud.nr 47/75/Pw do kier.robotami i do proj. upr.bud.GTN-8345/75/76 w specj.konstr.bud. upr.bud.UAN-8345/1142/87 w specj.arch.	NAZWA OBIEKTU	SZKOŁA PODSTAWOWA im.Adama Mickiewicza 62-085 SKOKI UL.POZNANSKA 2 działki nr 597/7;597/2;597/4;597/5 i 597/9	
	TYTUŁ	REMONT ELEWACJI	PODZ.1:100
	INWESTOR	GMINA SKOKI	DATA
	ADRES	ul.Ciastowicza 11, 62-085 SKOKI	02.2011
	ARCHITEKTURA	LECH KURCAB	RYS.NR 7
	KONSTRUKCJA	LECH KURCAB	