


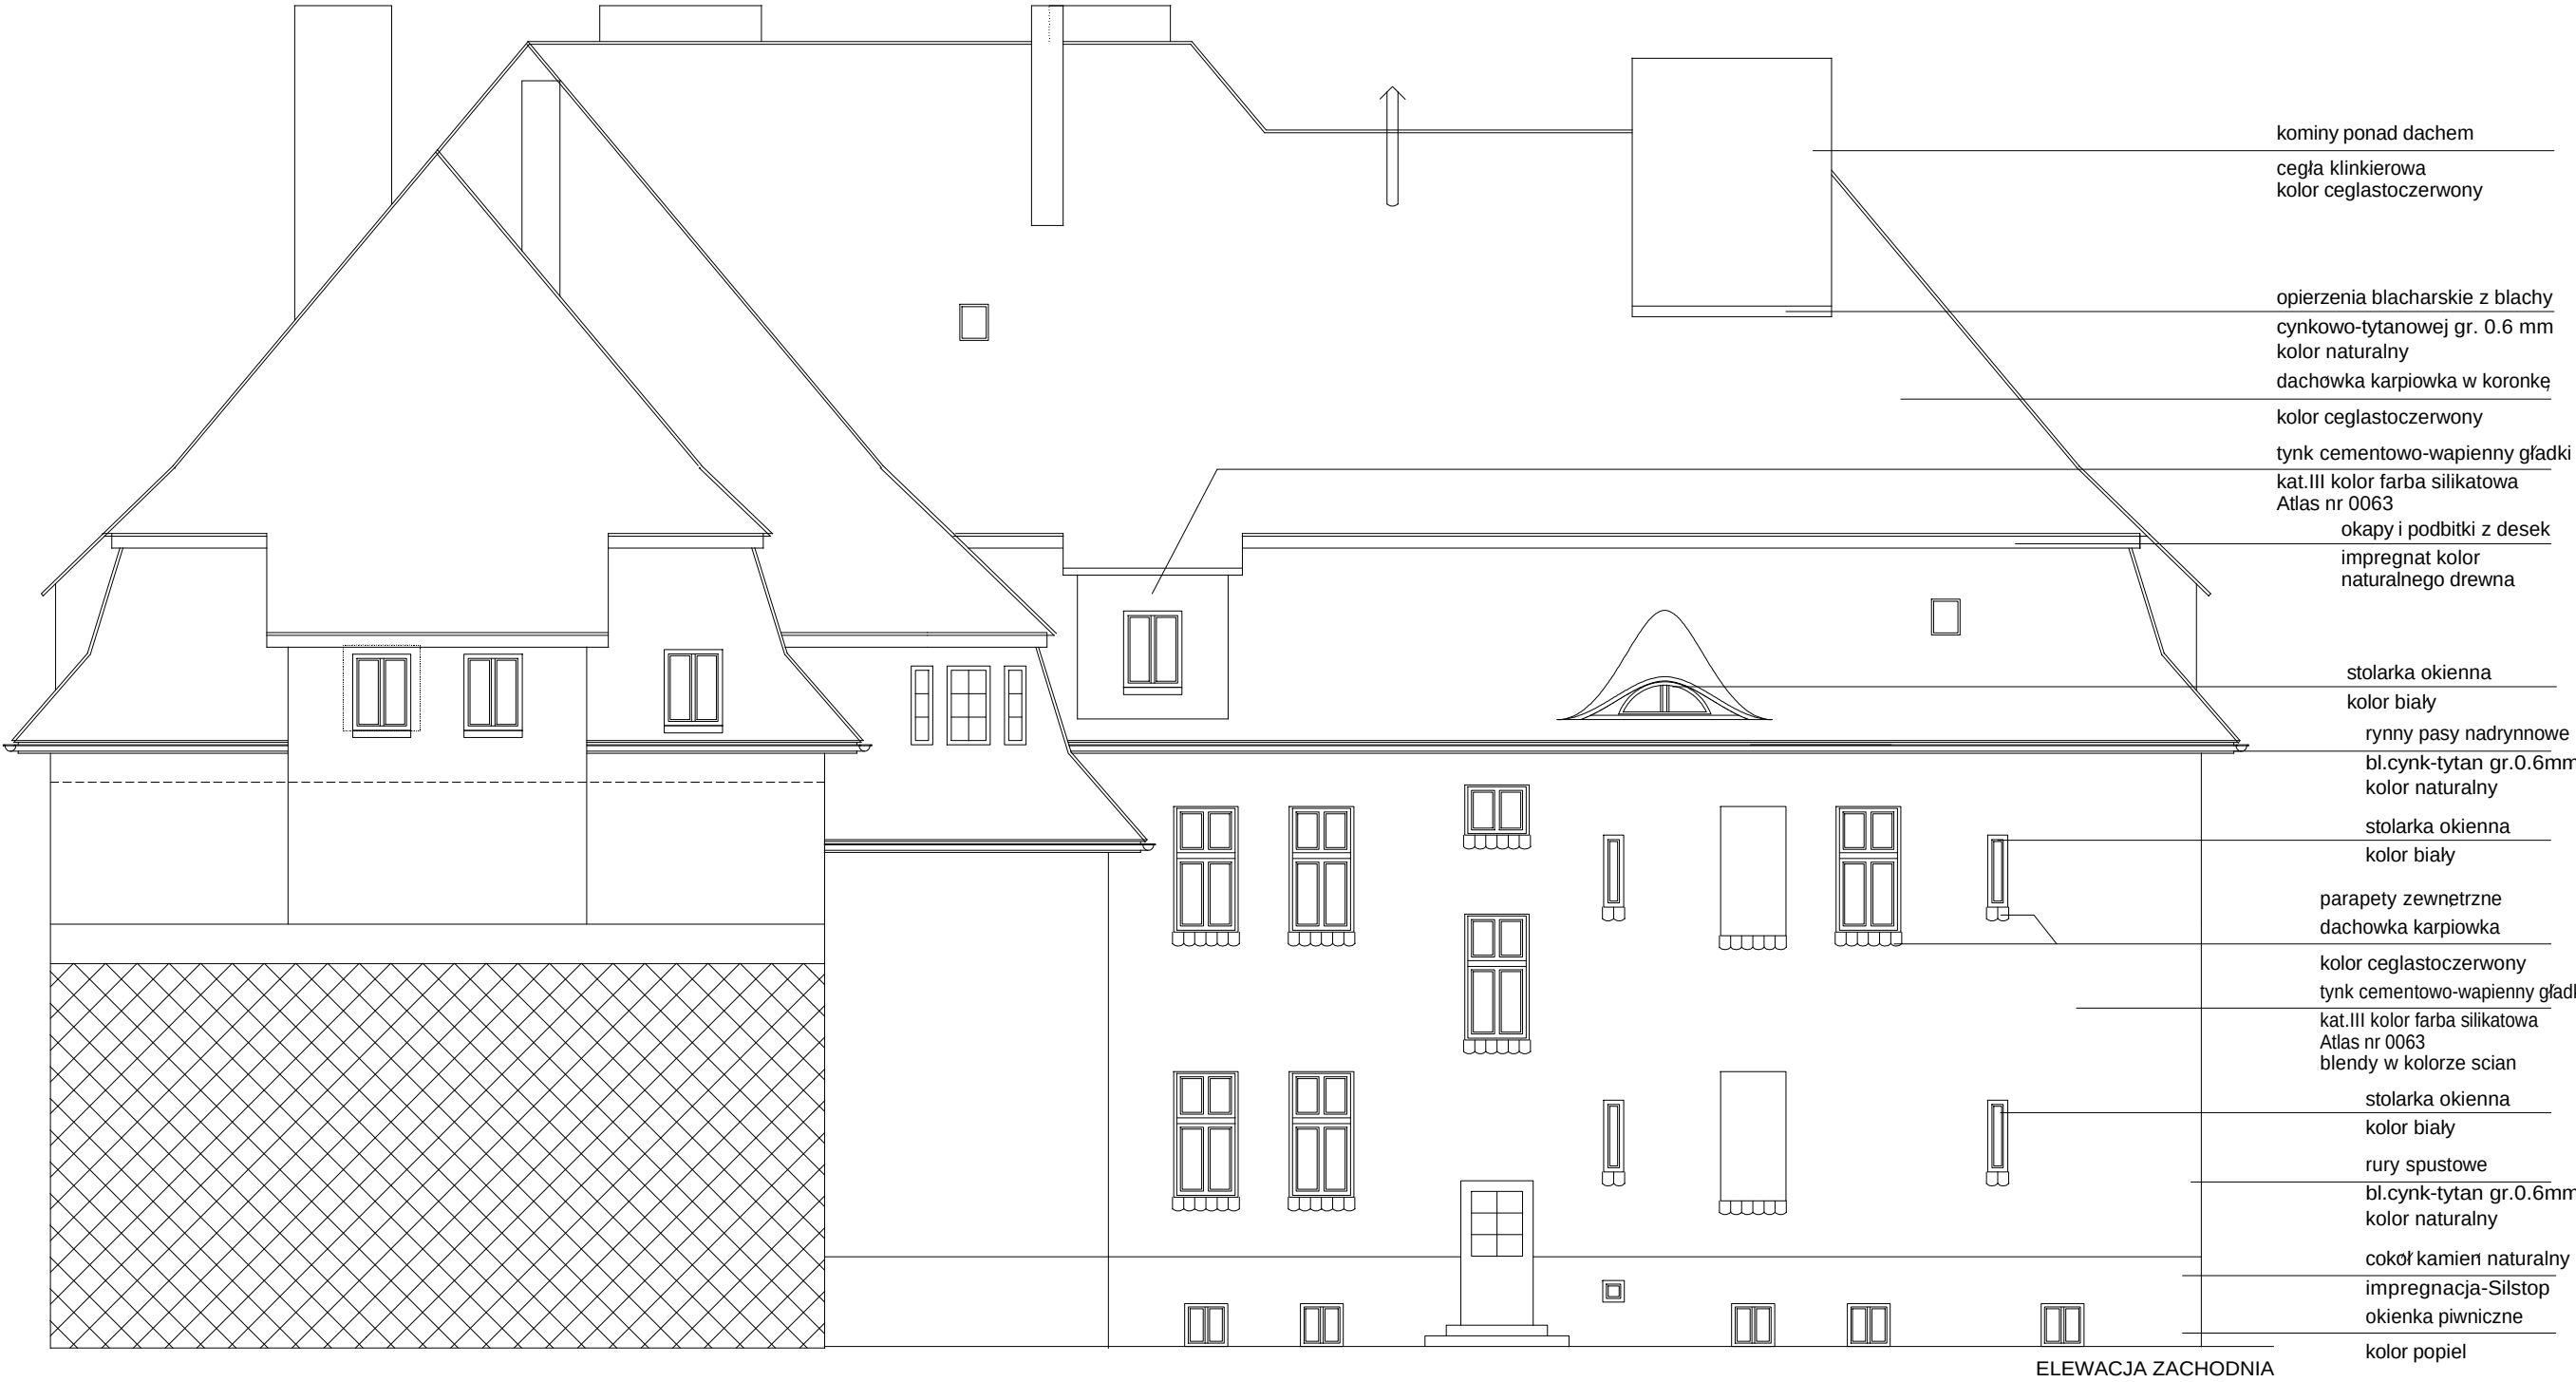

kominy ponad dachem
cegła klinkierowa
kolor ceglastoczerwony

opierzenia blacharskie z blachy
cynkowo-tytanowej gr. 0.6 mm
kolor naturalny
dachówka karpiówka w koronkę

kolor ceglastoczerwony
tynk cementowo-wapienny gładki
kat.III kolor farba silikatowa
Atlas nr 0063
okapy i podbitki z desek
impregnat kolor
naturalnego drewna

stolarka okienna
kolor biały

rynny pasy nadrynnowe
bl.cynk-tytan gr.0.6mm
kolor naturalny

stolarka okienna
kolor biały

parapety zewnętrzne
dachówka karpiówka

kolor ceglastoczerwony
tynk cementowo-wapienny gładki
kat.III kolor farba silikatowa
Atlas nr 0063
blendy w kolorze scian


stolarka okienna
kolor biały

rury spustowe
bl.cynk-tytan gr.0.6mm
kolor naturalny

cokoł kamień naturalny
impregnacja-Silstop
okienka piwniczne

kolor popiel

ELEWACJA ZACHODNIA

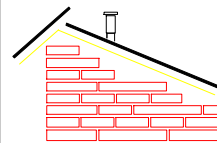

PROJEKTOWANIE I NADZOROWANIE BUDOWLANE

Lech Kurcab

62-100 WĄGROWIEC UL.KOCHANOWSKIEGO 51
tel.(067)26 21 728

upr.bud.nr 47/75/Pw do kier.robotami i do proj.
upr.bud.GTN-8345/75/76 w specj.konstr.bud.
upr.bud.UAN-8345/1142/87 w specj.arch.

NAZWA OBIEKTU	SZKOŁA PODSTAWOWA im.Adama Mickiewicza 62-085 SKOKI UL.POZNANSKA 2 działki nr 597/7;597/2;597/4;597/5 i 597/9		
TYTUŁ	REMONT ELEWACJI		PODZ.1:100
INWESTOR	GMINA SKOKI		DATA
ADRES	ul.Ciastowicza 11, 62-085 SKOKI		
ARCHITEKTURA	LECH KURCAB		02.2011
KONSTRUKCJA	LECH KURCAB		RYS.NR 8