
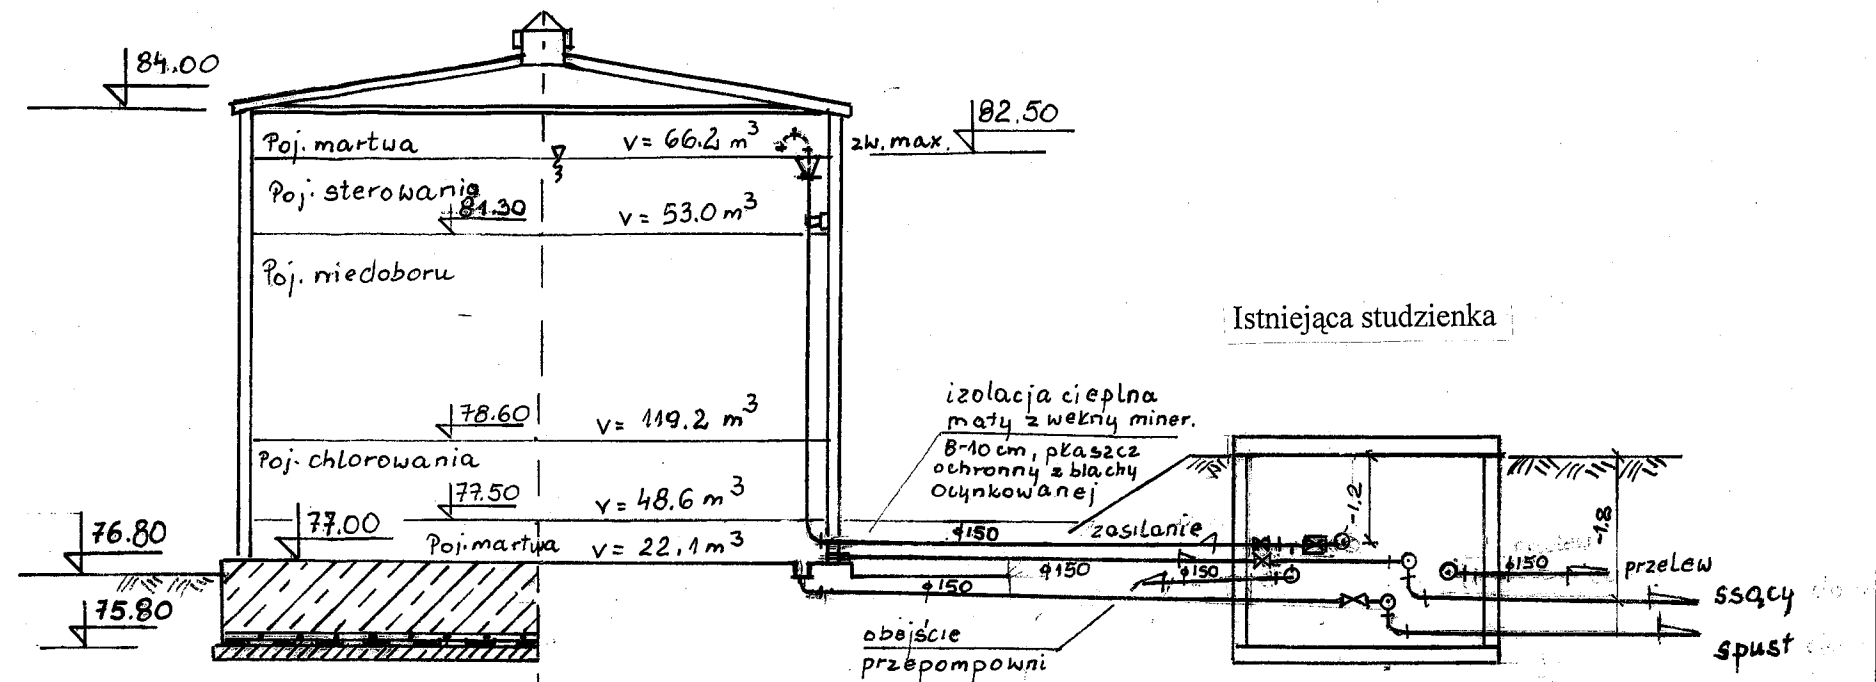


Projektowany zbiornik $V = 250 \text{ m}^3$

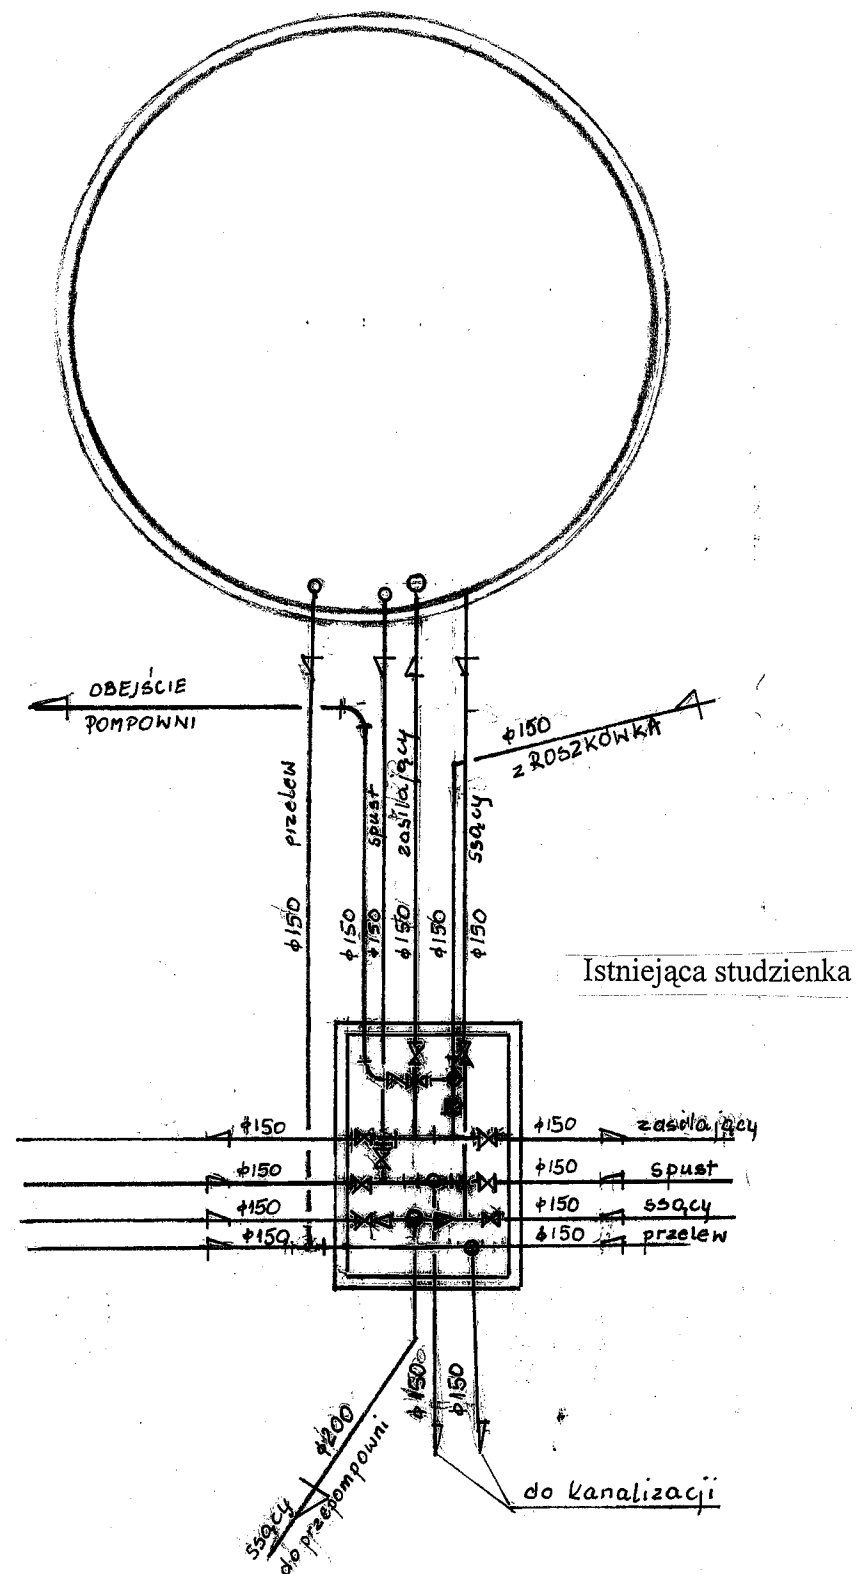

— Projektowane rury i armatura

Przedsięwzięcie: Modernizacja przepompowni i zbiornik retencyjny				gmina: Skoki woj: wielkopolskie	
Nazwa załącznika: Zbiornik retencyjny				Nr zał: II/1	
Imię i Nazwisko	Specjalność	nr uprawnień	podpis		
Projektant: mgr inż. Janina Górna	sanitarna	153/76 / PW 246/84 / PW			
Sprawdzający: mgr inż. Marek Skrocki	sanitarna	WKP/0156/PWOS/09			
Stadium dokumentacji P.B.W.	Skala 1 : 100	Data: październik 2012 r.			