


PRZEKRÓJ A-A

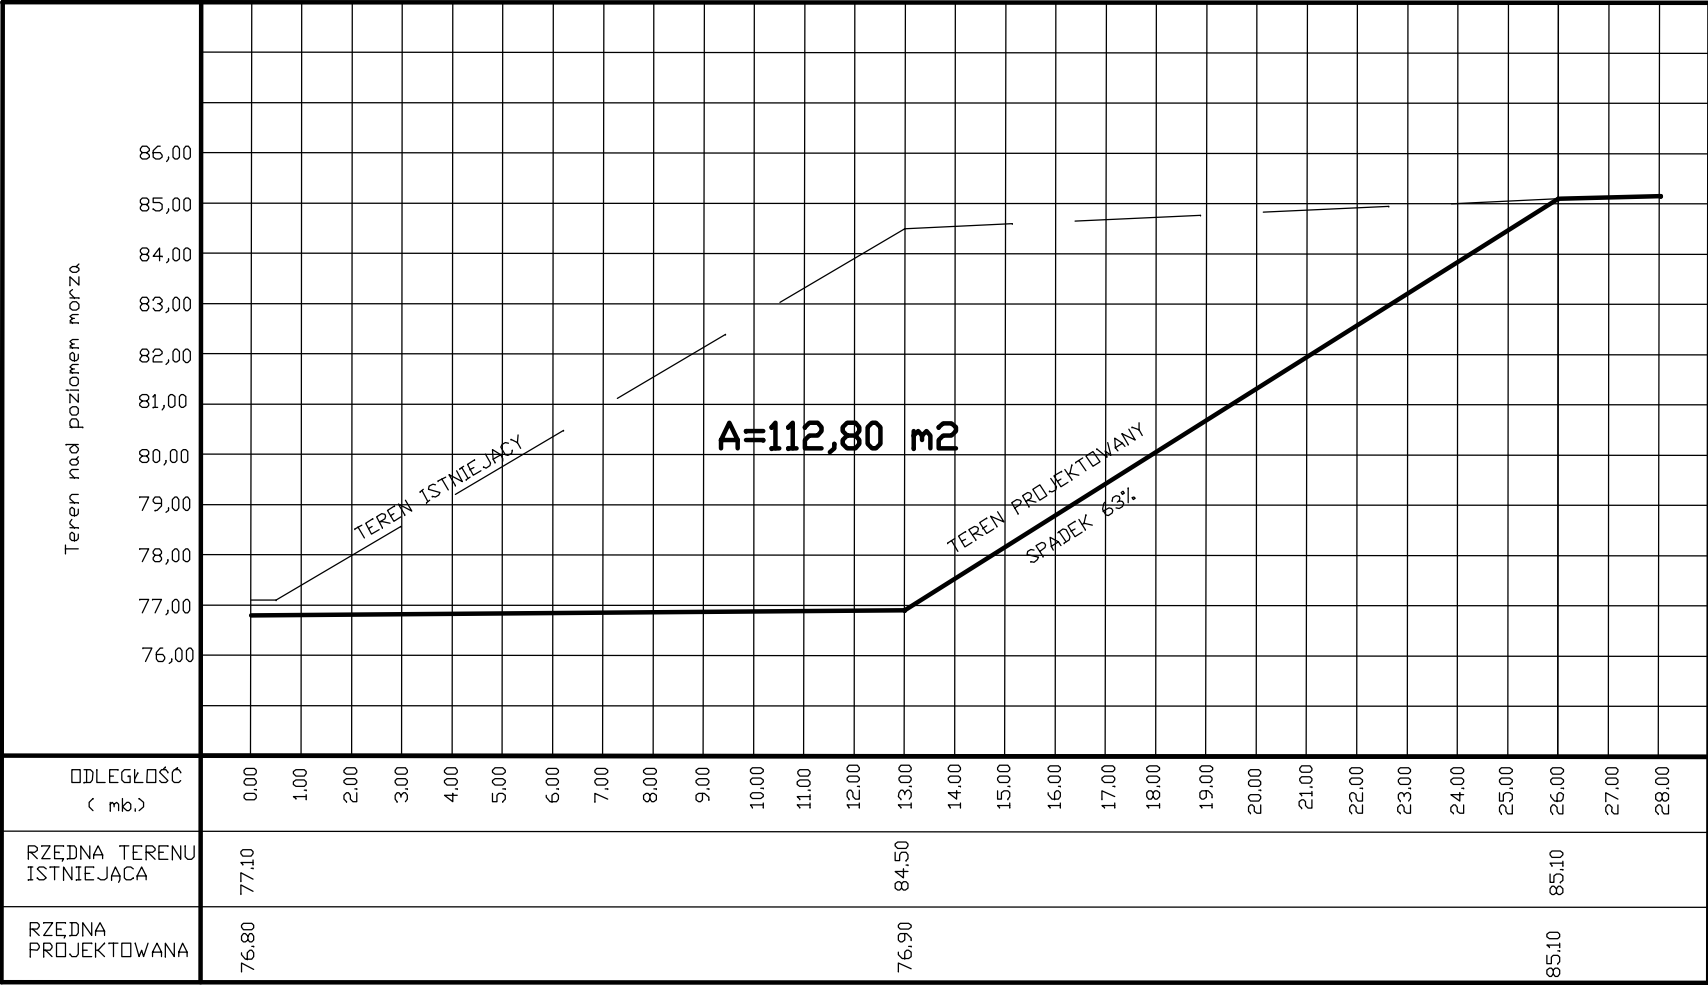

OPRACOWAŁ:
MGR INŻ. JACEK POREDA