



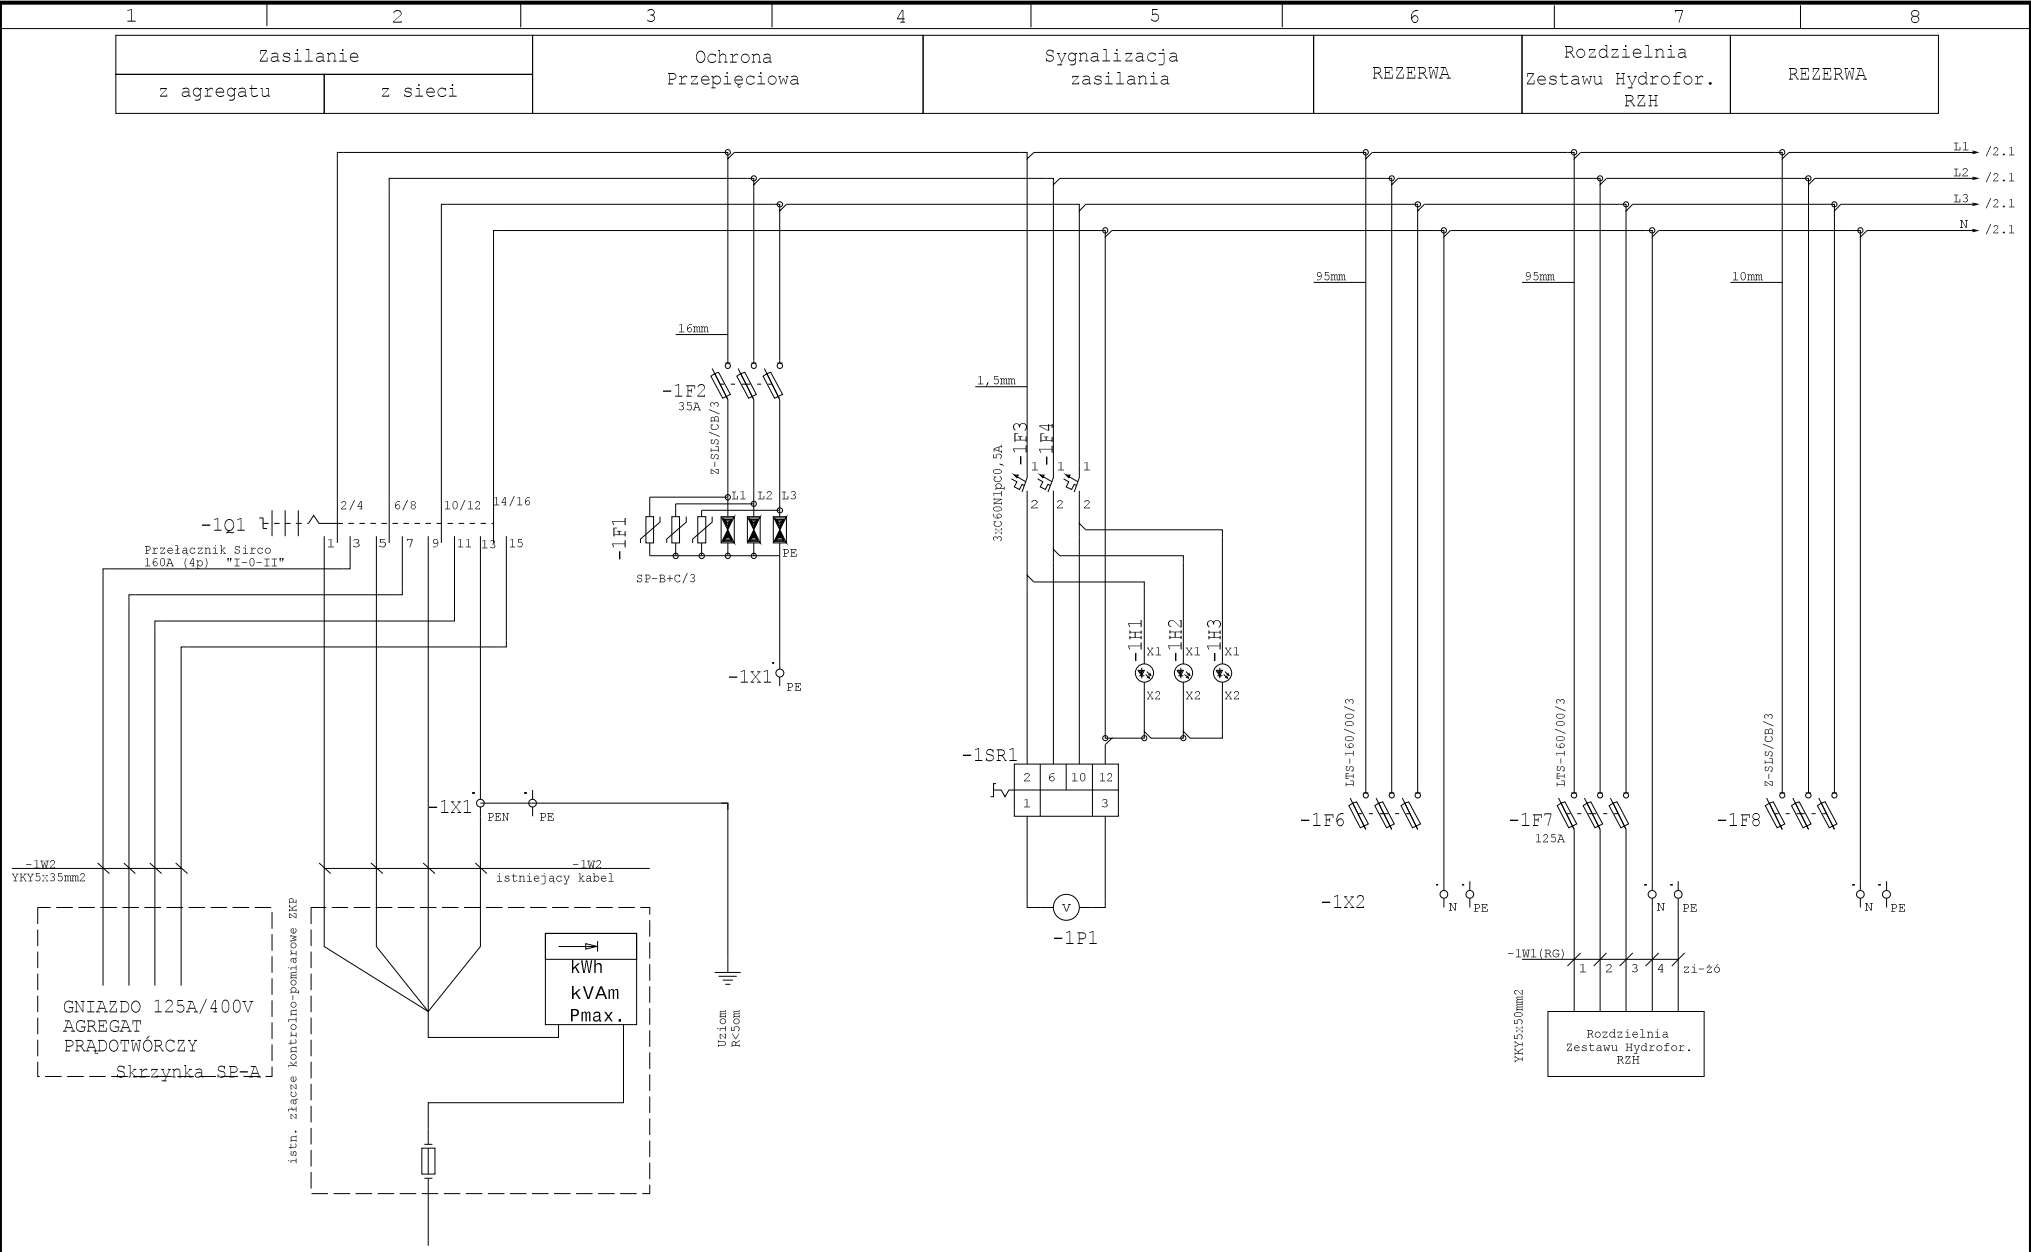

Projektant: PROJEKT MALECHA TOMASZ ul. Tyrwacka 21/8 61-615 Poznań 505 007 407		Inwestor: Gmina Skoki ul. Ciastowicza 11		Nazwa rysunku: Rozdzielnia Główna RG			Nr. Rysunku E2
Obiekt: Zbiornik retencyjny i modernizacja przep. wody w Skokach		Projektował: T.Malecha WKP/0287/PWOE/06		Opracował: T.Michalski		branża: elektryczna	
				Podpis		PROJEKT PBW	
						Strona 1 z 7 Str.	

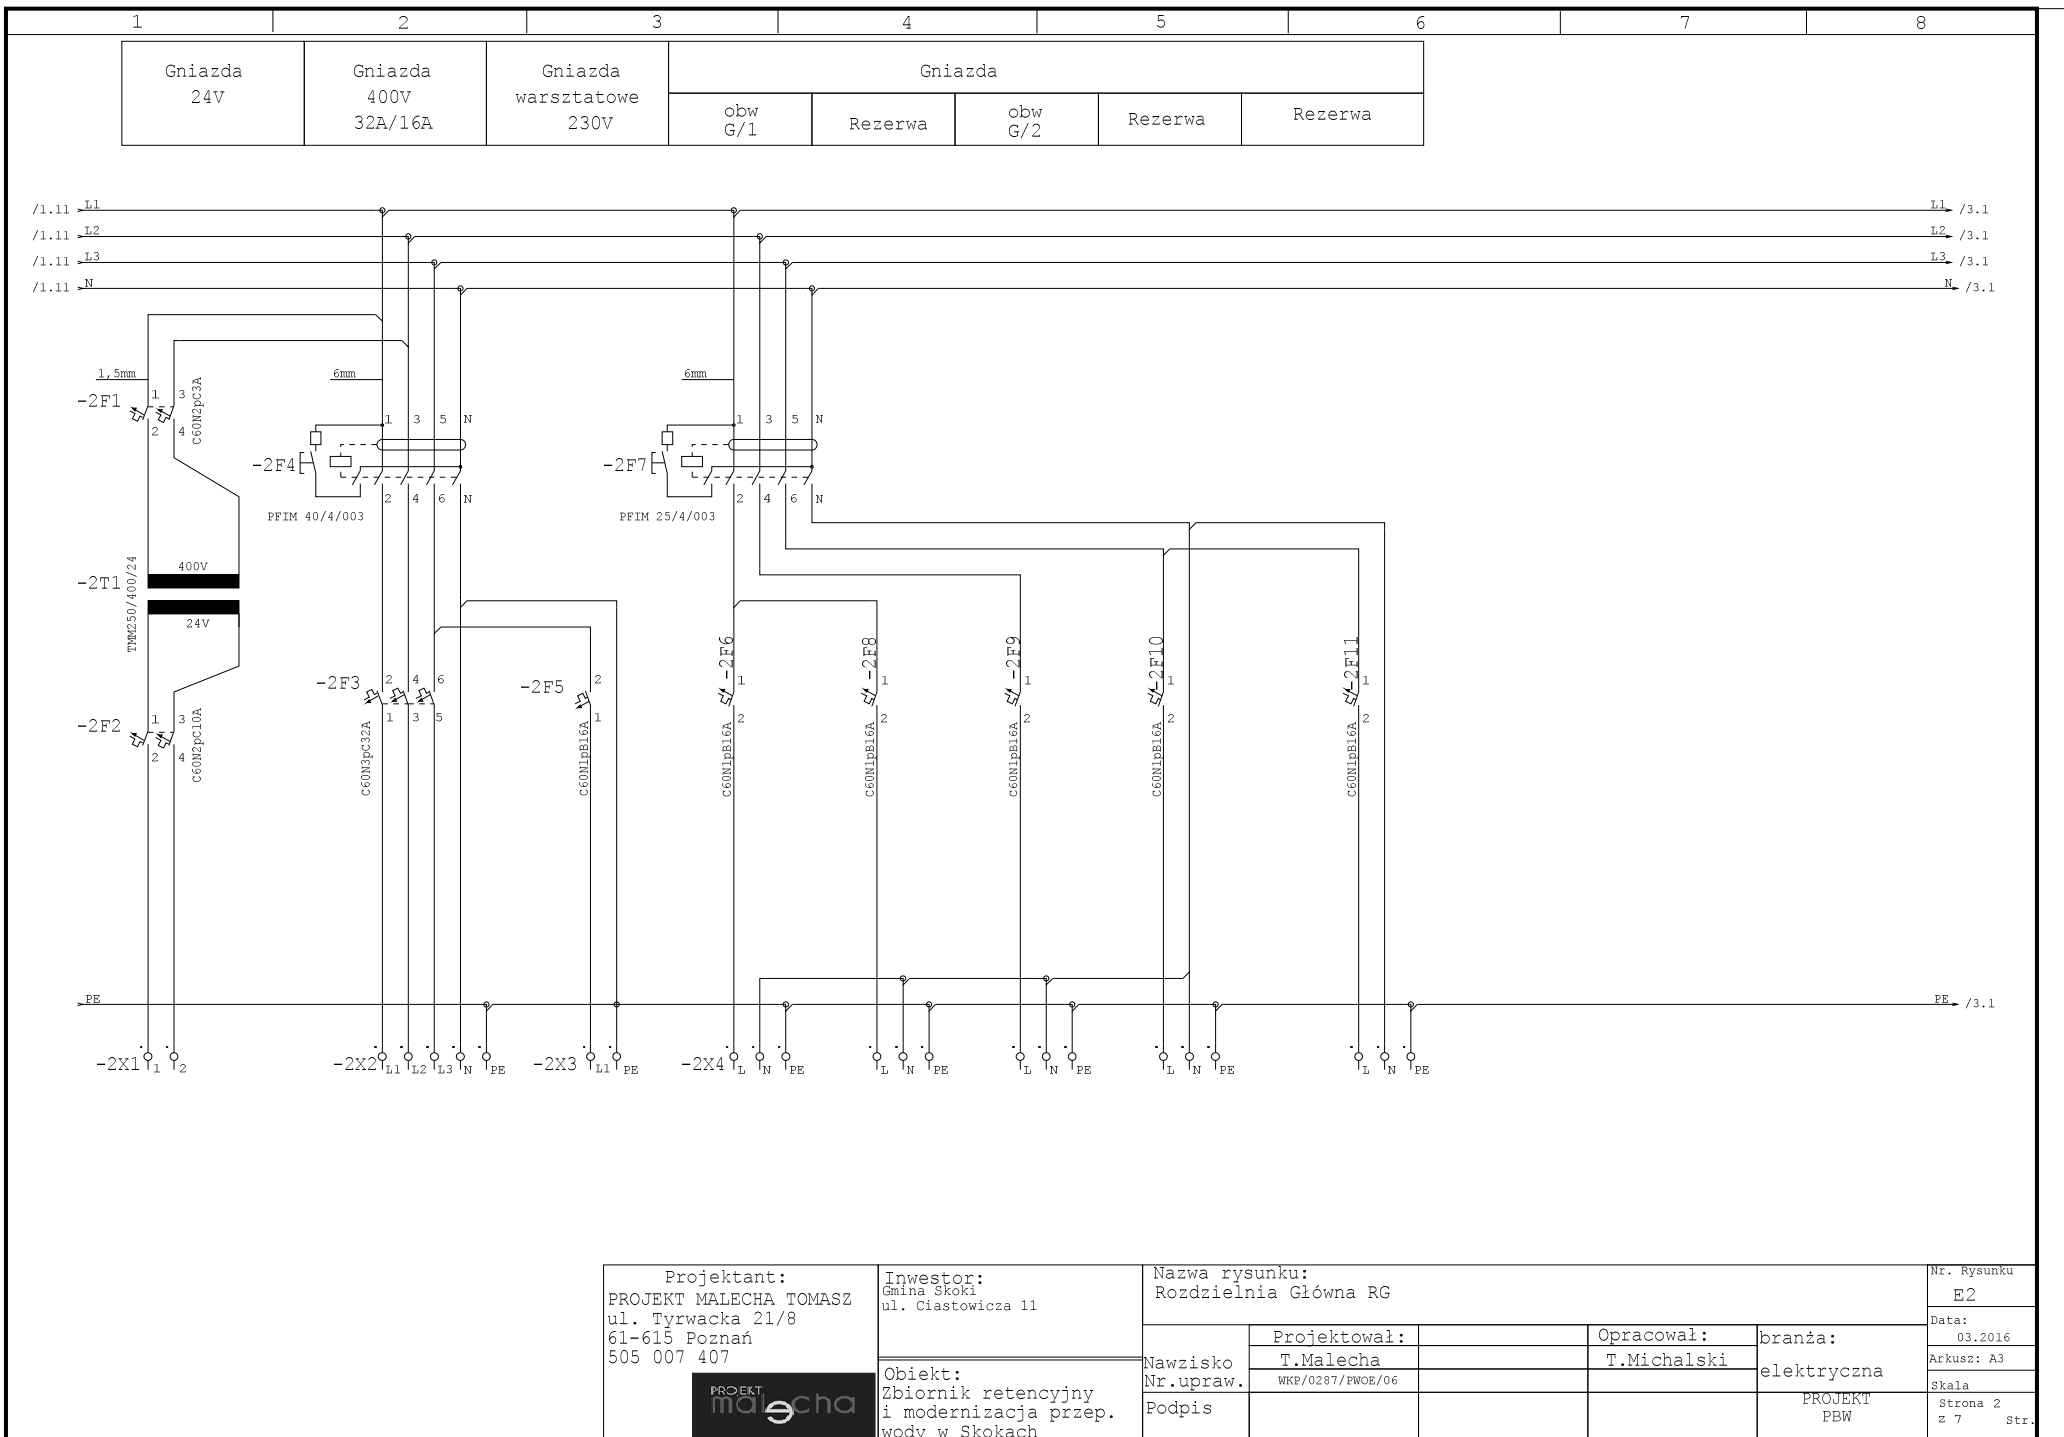

Projektant:
PROJEKT MALECHA TOMASZ
ul. Tyrwacka 21/8
61-615 Poznań
505 007 407



Inwestor:
Gmina Skoki
ul. Ciastowicza 11

Obiekt:
Zbiornik retencyjny
i modernizacja przep.
wody w Skokach

Nazwa rysunku:
Rozdzielnia Główna RG

Nazwisko

Nr.upraw.

Podpis

Projektował:

T.Malecha

WKP/0287/PWOE/06

Opracował:

T.Michalski

branża:

elektryczna

PROJEKT
PBW

Nr. Rysunku

E2

Data:

03.2016


Arkusz: A3

Skala


Strona 2


z 7

Str.

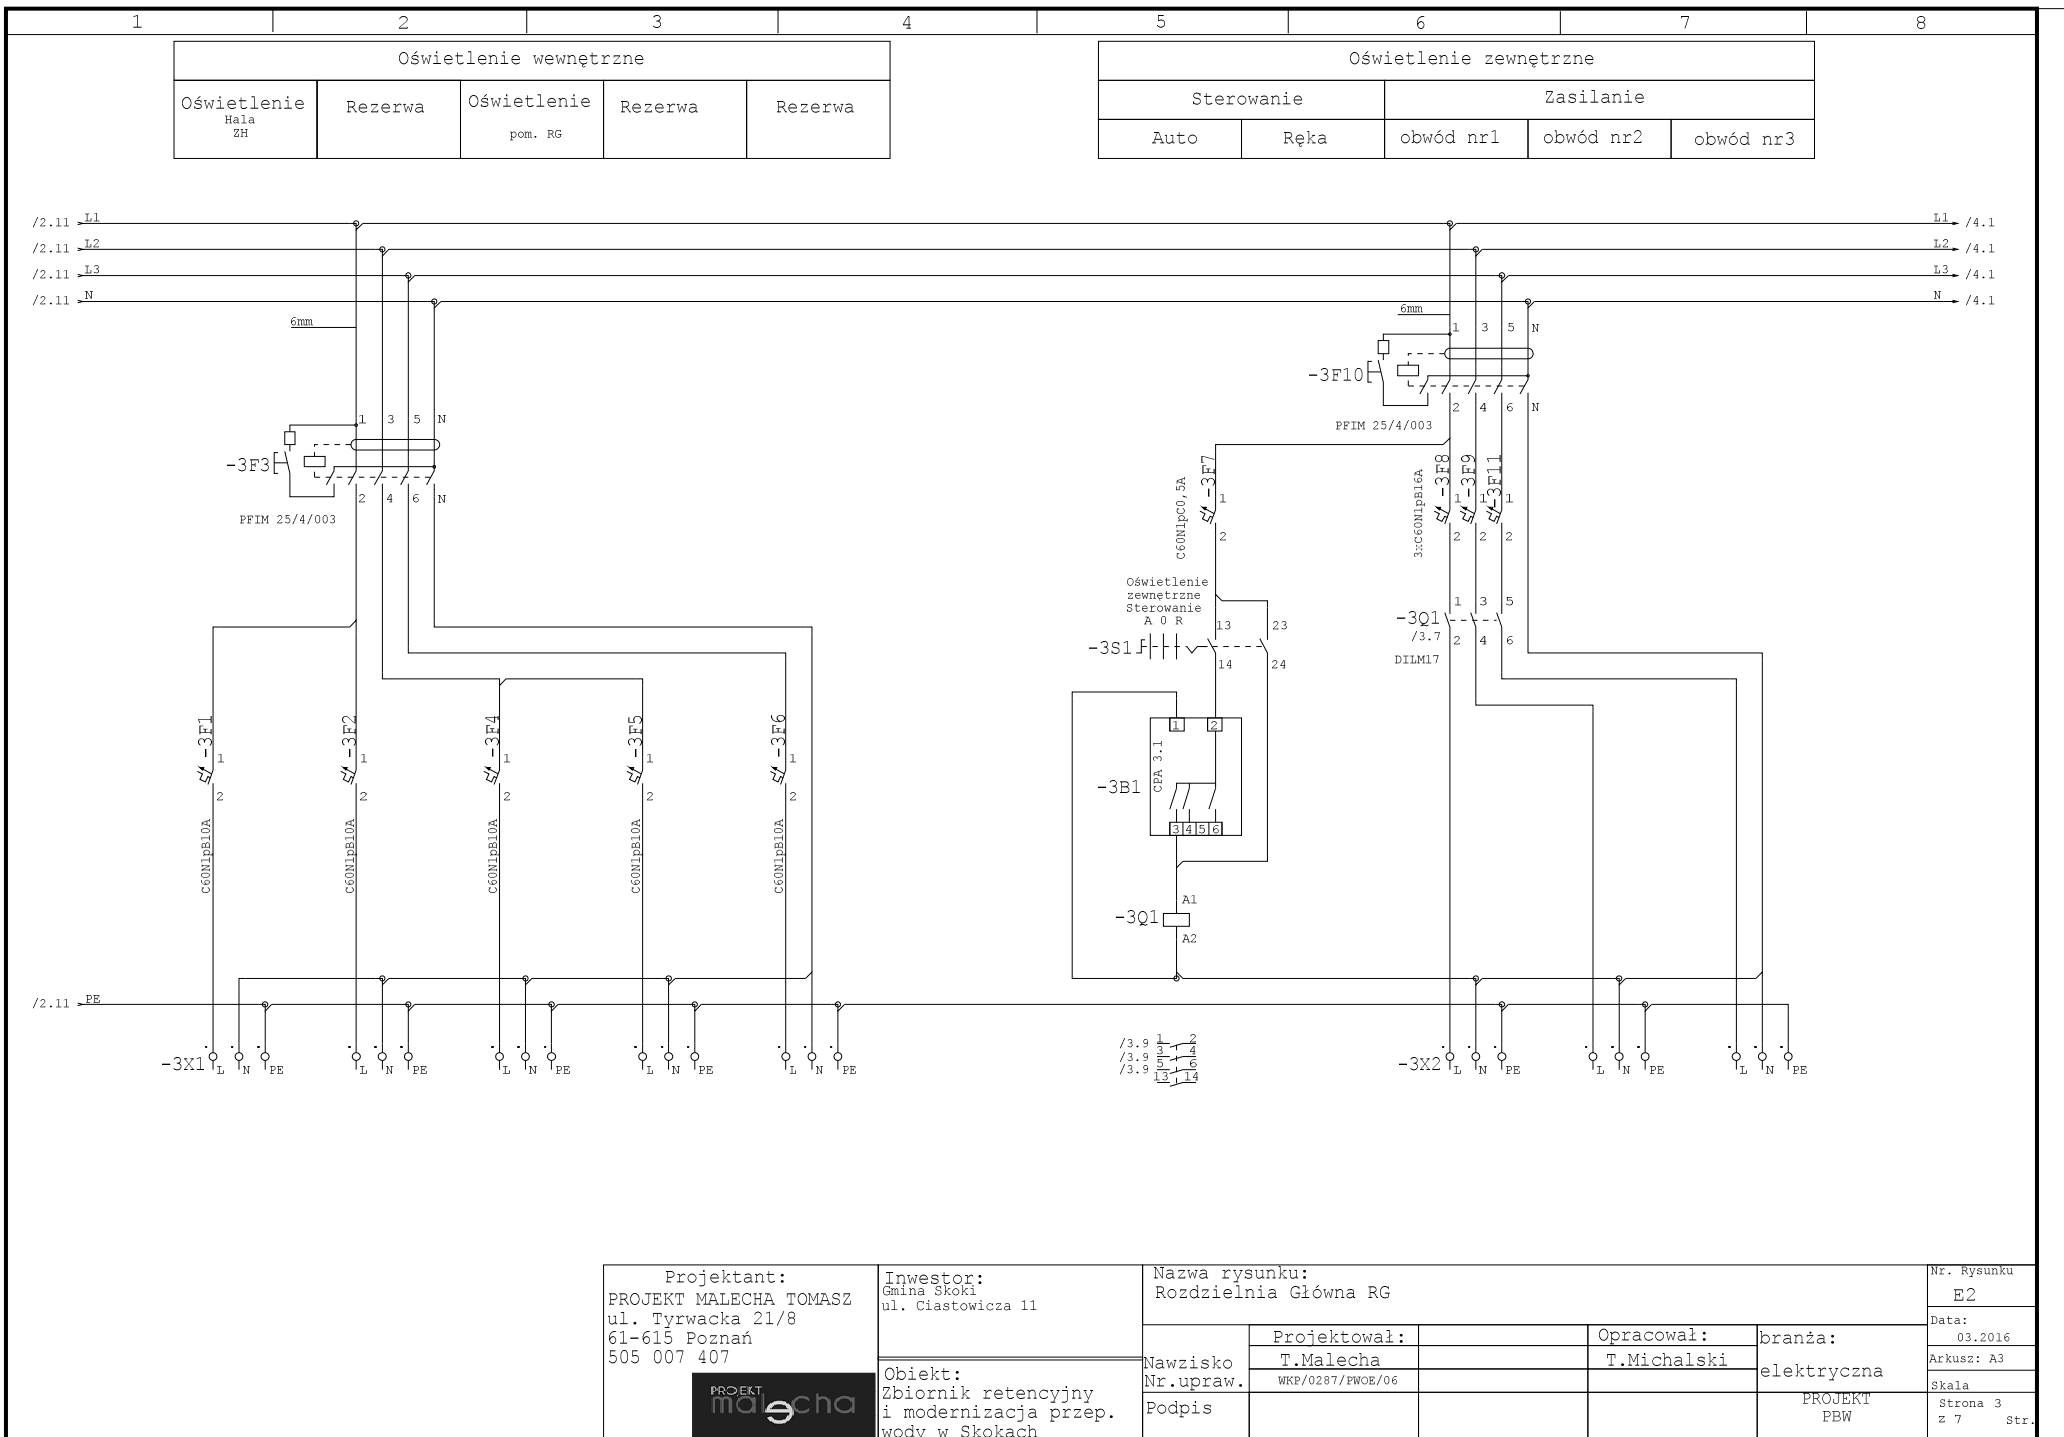

Projektant: PROJEKT MALECHA TOMASZ ul. Tyrwacka 21/8 61-615 Poznań 505 007 407 PROJEKT malecha	Investor: Gmina Skoki ul. Ciastowicza 11	Nazwa rysunku: Rozdzielnia Główna RG				Nr. Rysunku E2
		Nawzisko Nr.upraw. Podpis	Projektował: T.Malecha	Opracował: T.Michalski	branża: elektryczna	Data: 03.2016
			WKP/0287/PWOE/06			Arkusz: A3
					PROJEKT PBW	Skala Strona 3 z 7 Str.

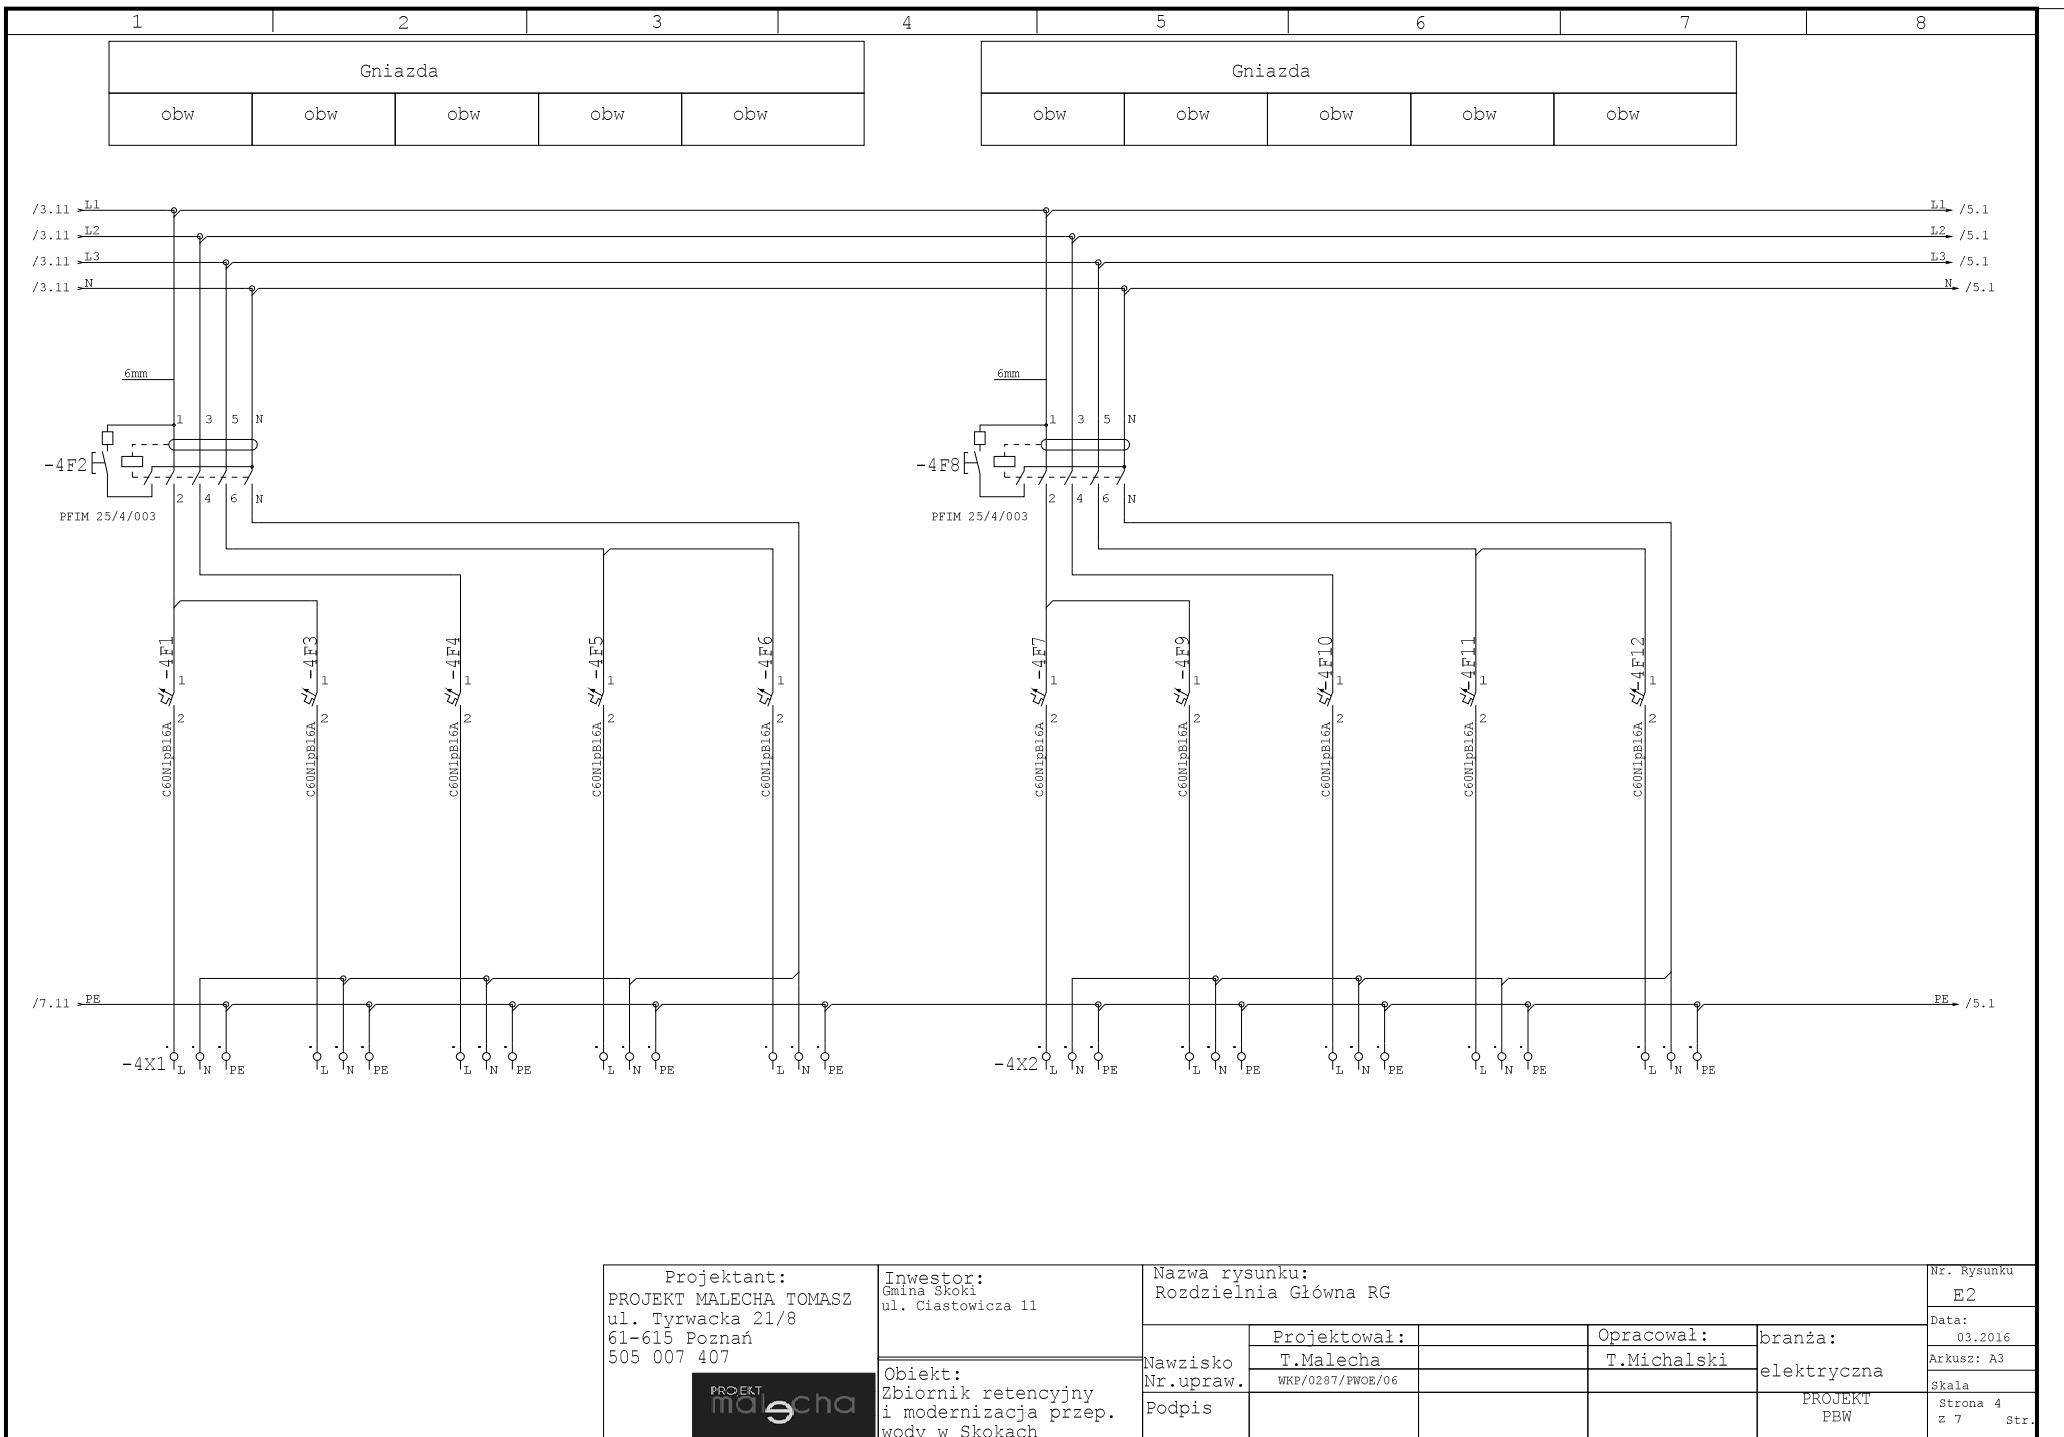

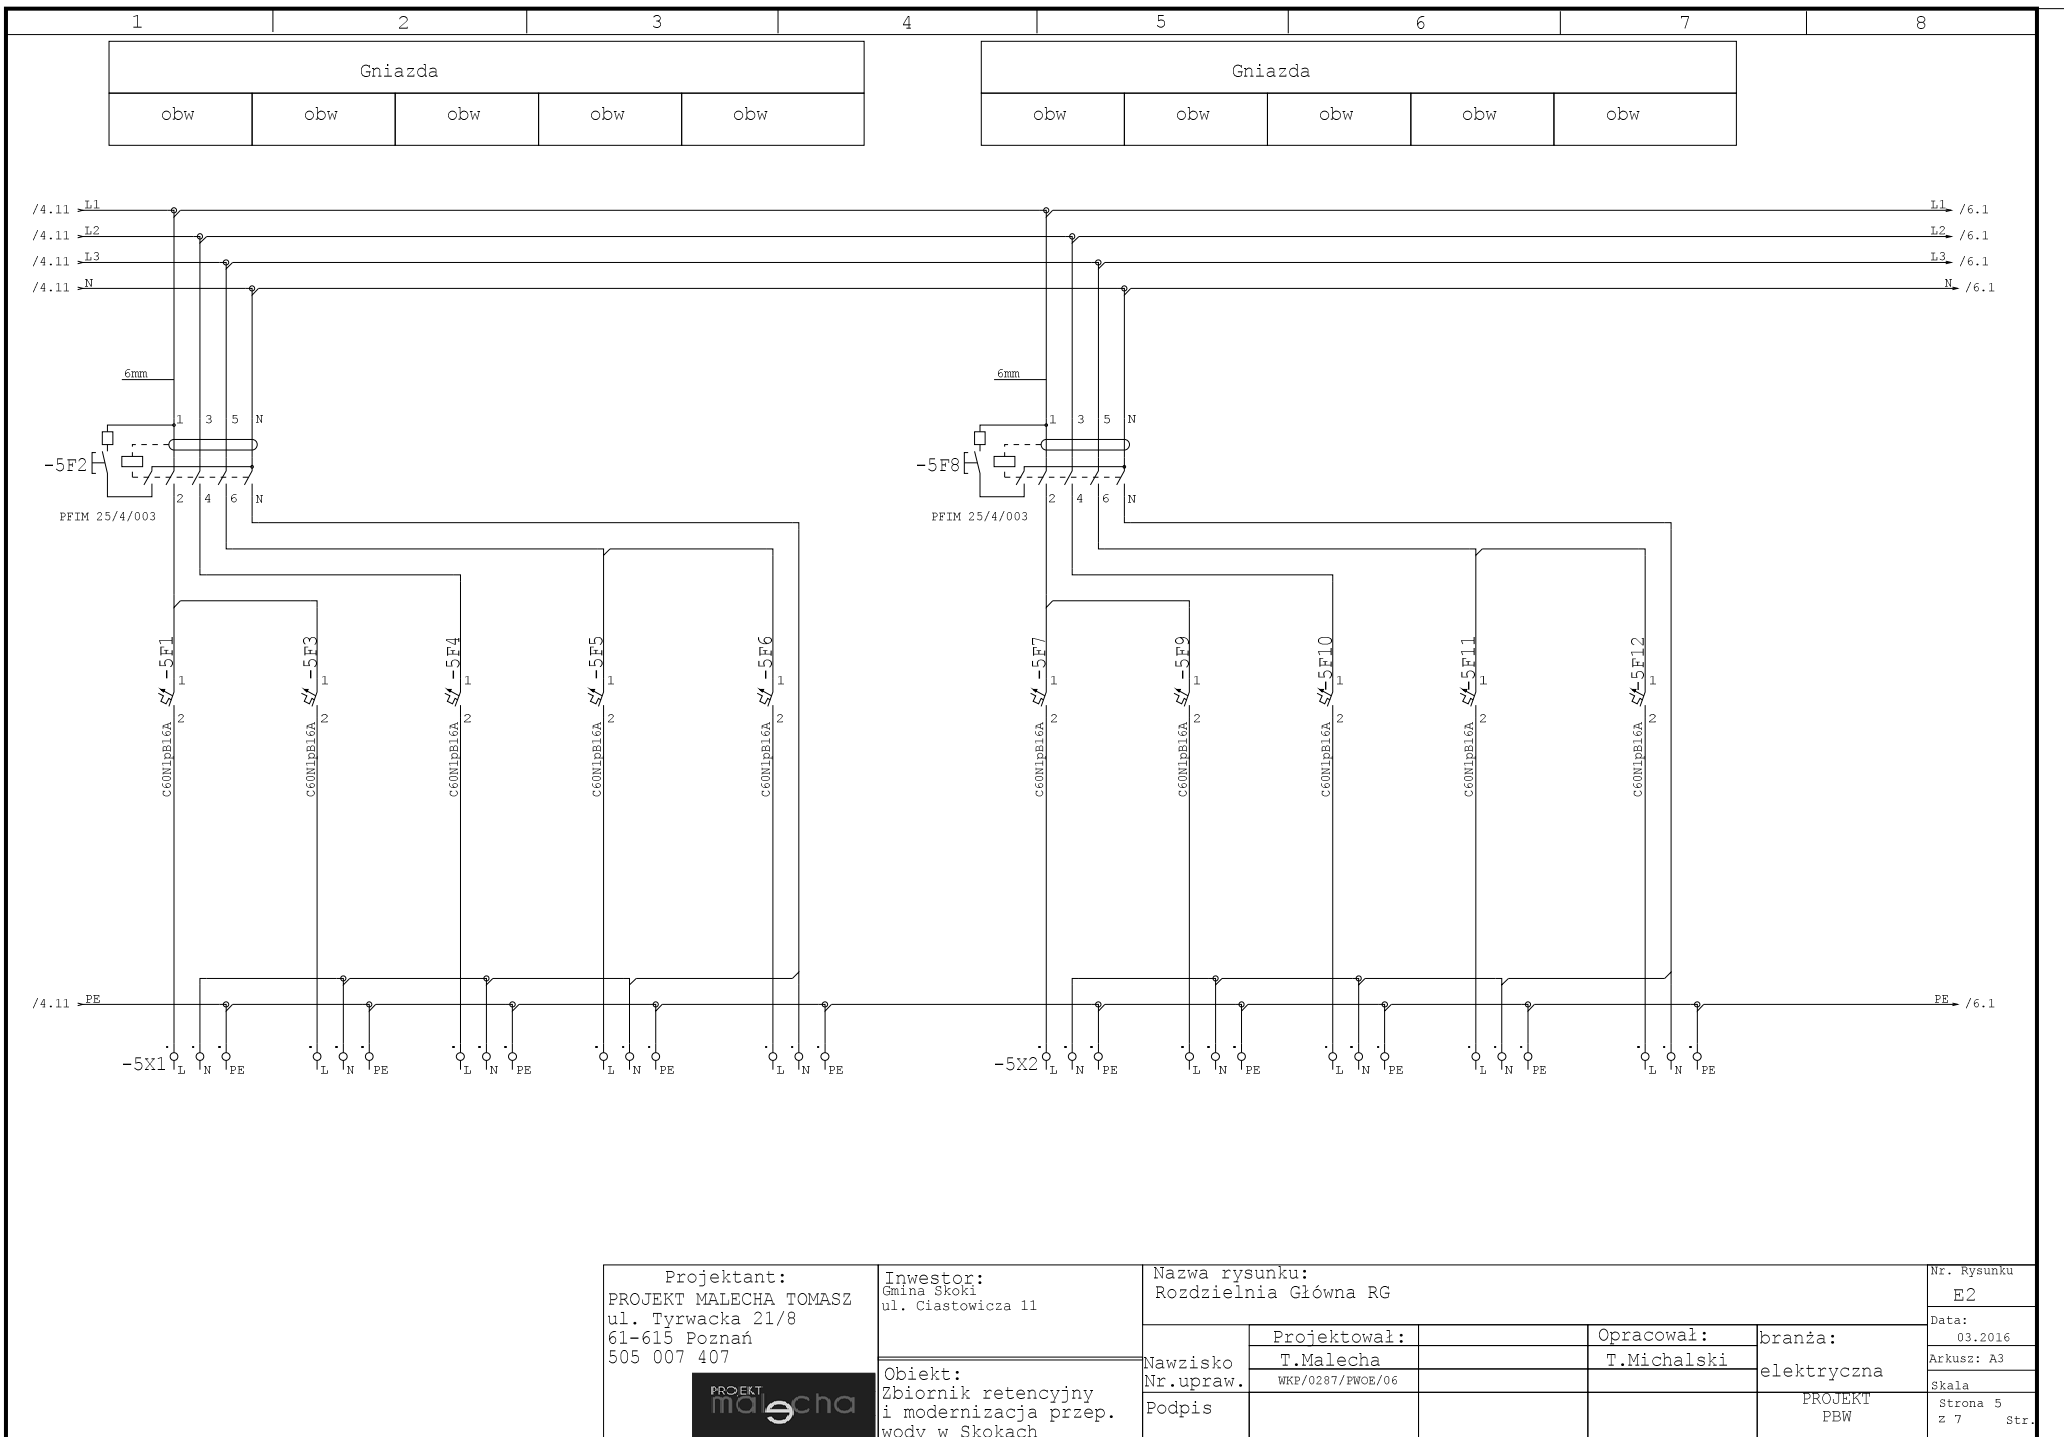

Projektant:
PROJEKT MALECHA TOMASZ
ul. Tyrwacka 21/8
61-615 Poznań
505 007 407



Inwestor:
Gmina Skoki
ul. Ciastowicza 11

Obiekt:
Zbiornik retencyjny
i modernizacja przep.
wody w Skokach

Nazwa rysunku:
Rozdzielnia Główna RG

Nawisko

Nr.upraw.

Podpis

Projektował:

T.Malecha

WKP/0287/PWOE/06

Opracował:

T.Michalski

branża:

elektryczna

PROJEKT
PBW

Nr. Rysunku

E2

Data:

03.2016


Arkusz: A3


Skala

Strona 5

z 7

Str.

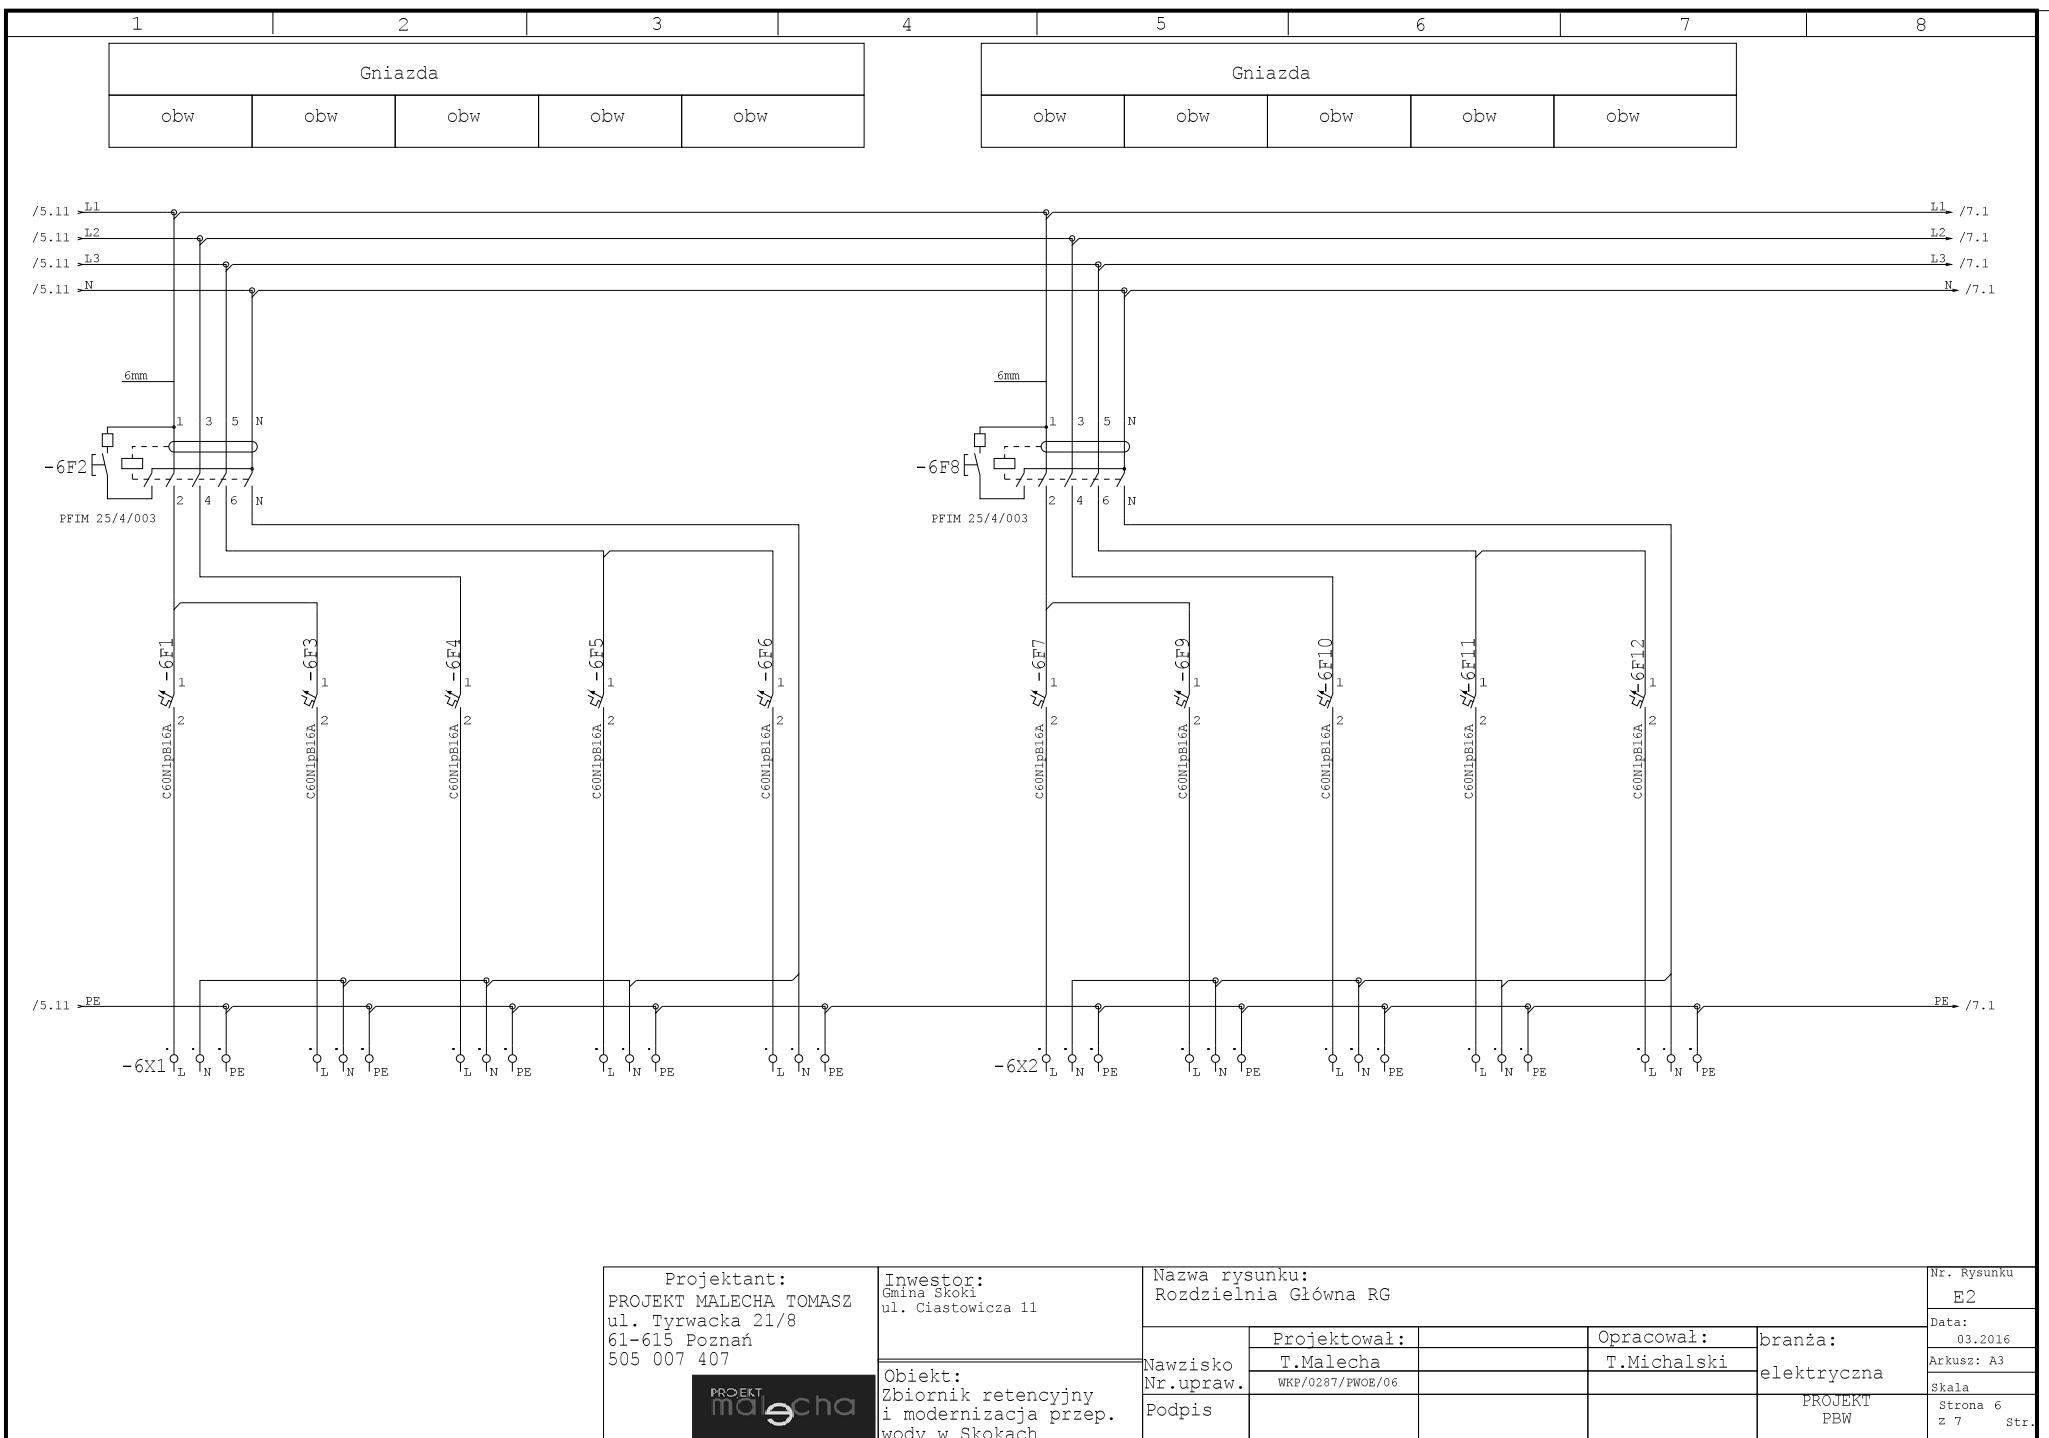

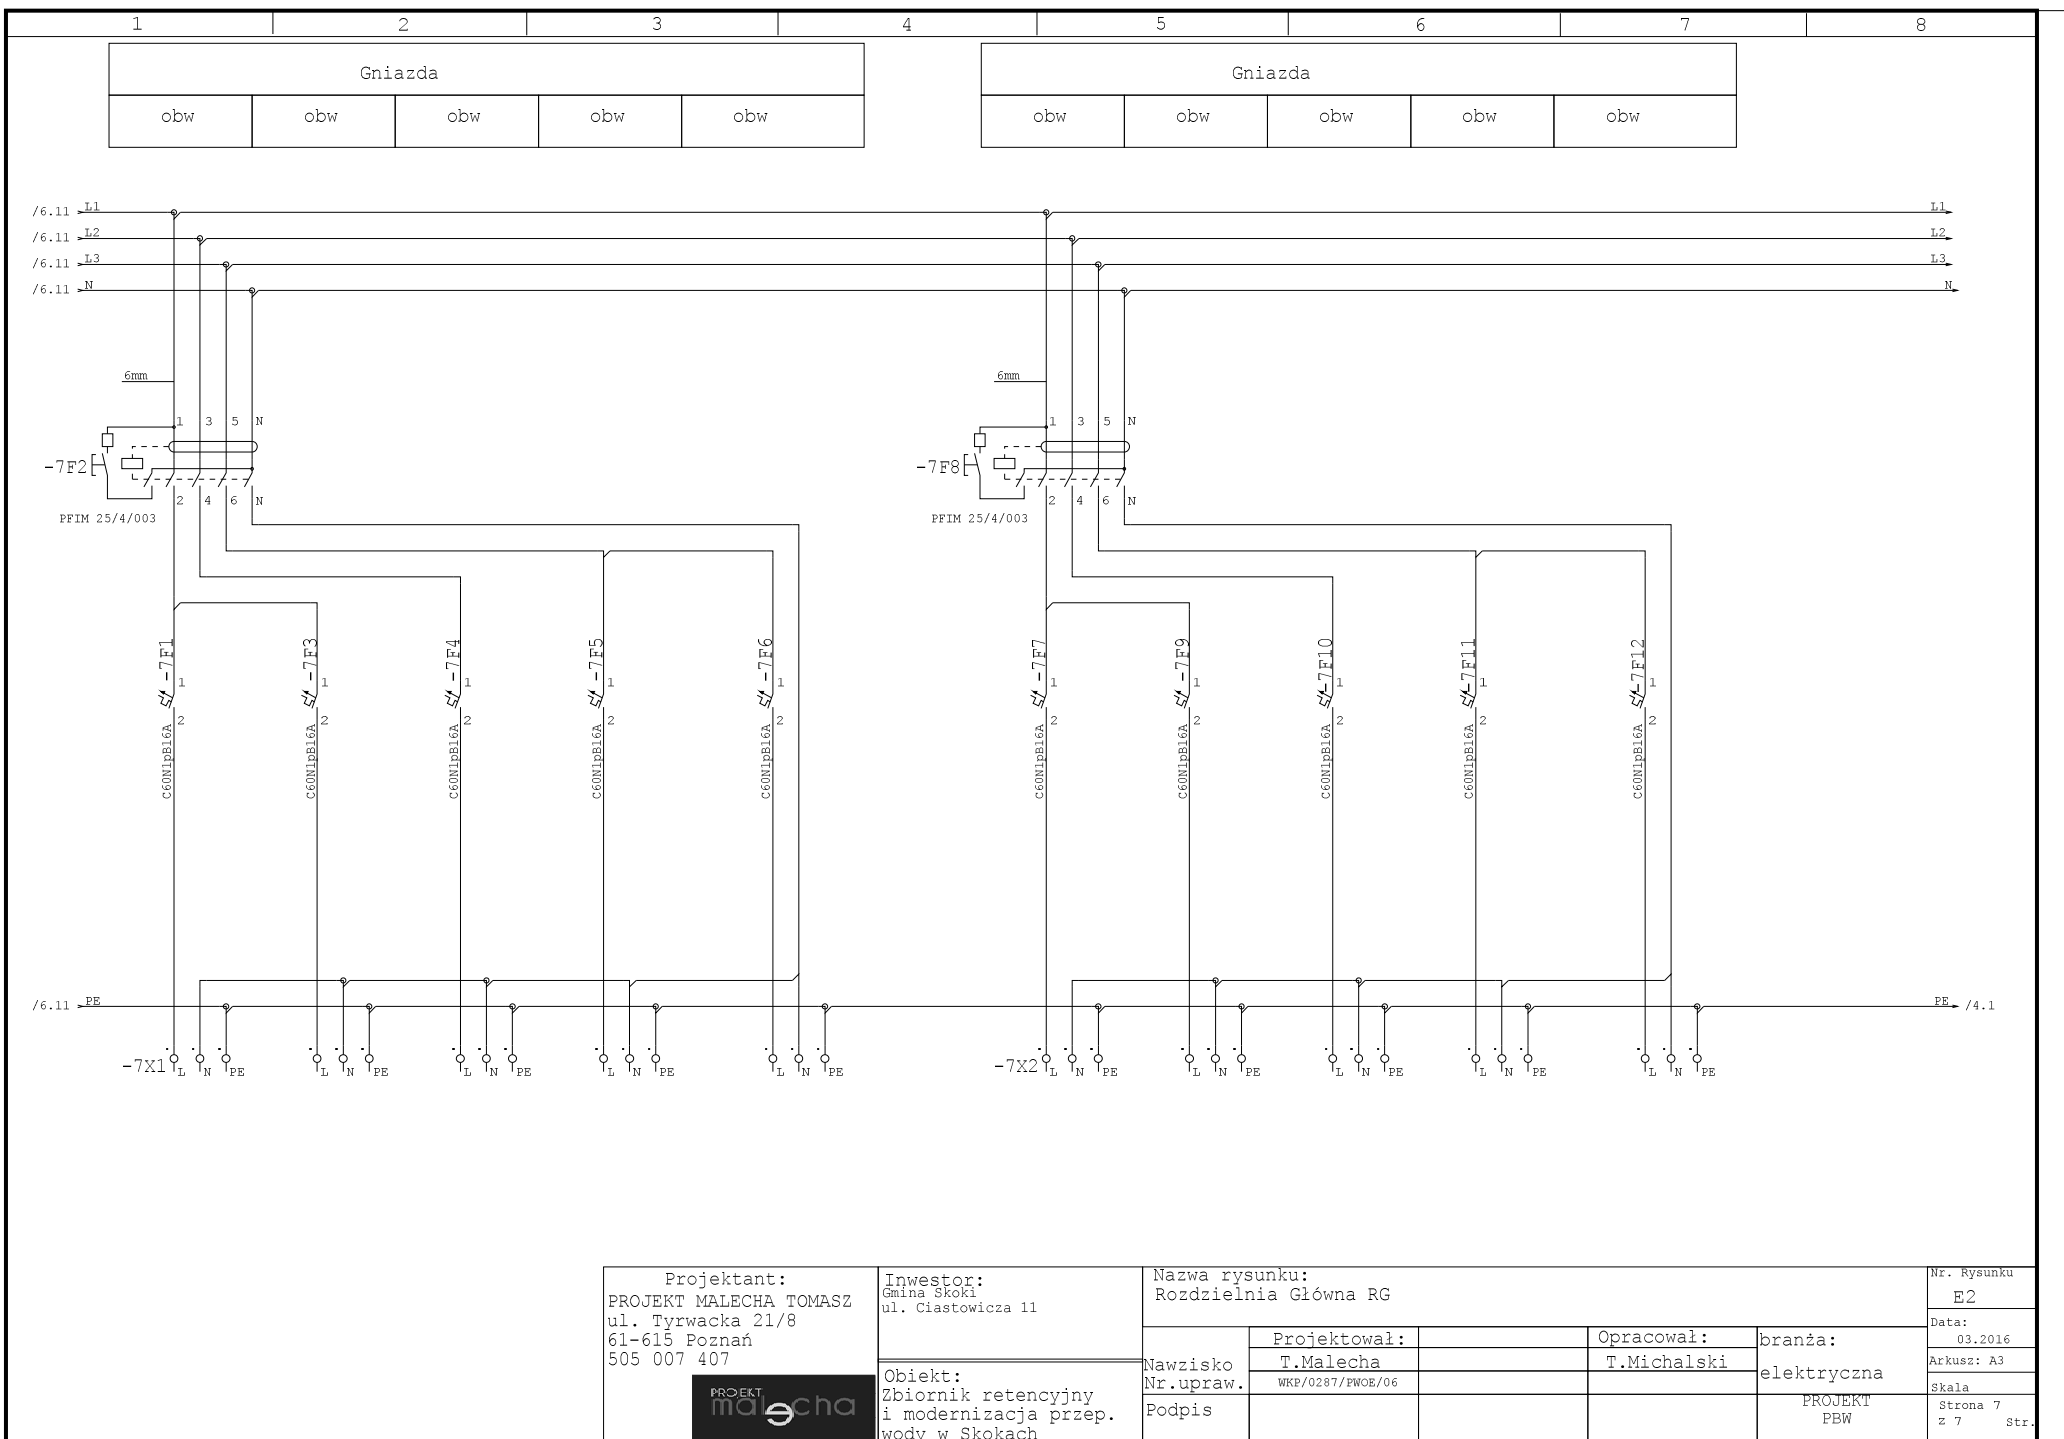

Projektant:
PROJEKT MALECHA TOMASZ
ul. Tyrwacka 21/8
61-615 Poznań
505 007 407



Inwestor:
Gmina Skoki
ul. Ciastowicza 11

Obiekt:
Zbiornik retencyjny
i modernizacja przep.
wody w Skokach

Nazwa rysunku:
Rozdzielnia Główna RG

Nawiszko

Nr.upraw.

Podpis

Projektował:

T.Malecha

WKP/0287/PWOE/06

Opracował:

T.Michalski

branża:

elektryczna

PROJEKT
PBW

Nr. Rysunku

E2

Data:

03.2016

Arkusz: A3


Skala

Strona 7

z 7


Str.

Rozdzielnia RT

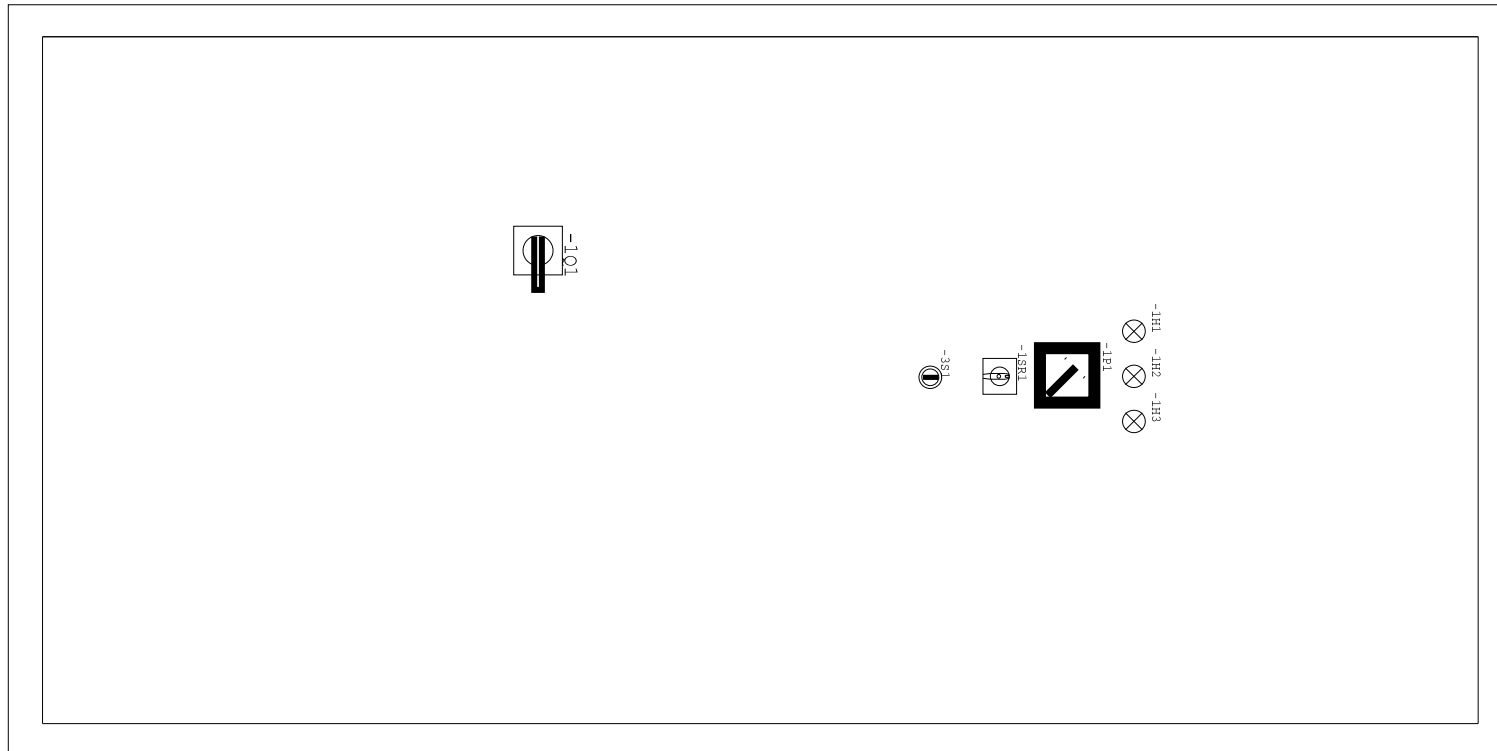

BOK 2000x400

Projektant: PROJEKT MALECHA TOMASZ ul. Tyrwacka 21/8 61-615 Poznań 505 007 407	Inwestor: Gmina Skoki ul. Ciastowicza 11	Nazwa rysunku: Rozdzielnia Główna RG				Nr. Rysunku E2
		Projektował: T.Malecha		Opracował: T.Michalski		Data: 03.2016
Obiekt: Zbiornik retencyjny i modernizacja przep. wody w Skokach	Nawzisko Nr.upraw. WKP/0287/PWOE/06	branża: elektryczna		Arkusz: A3		Skala
		Podpis		PROJEKT PBW		Strona 1 z 2 Str

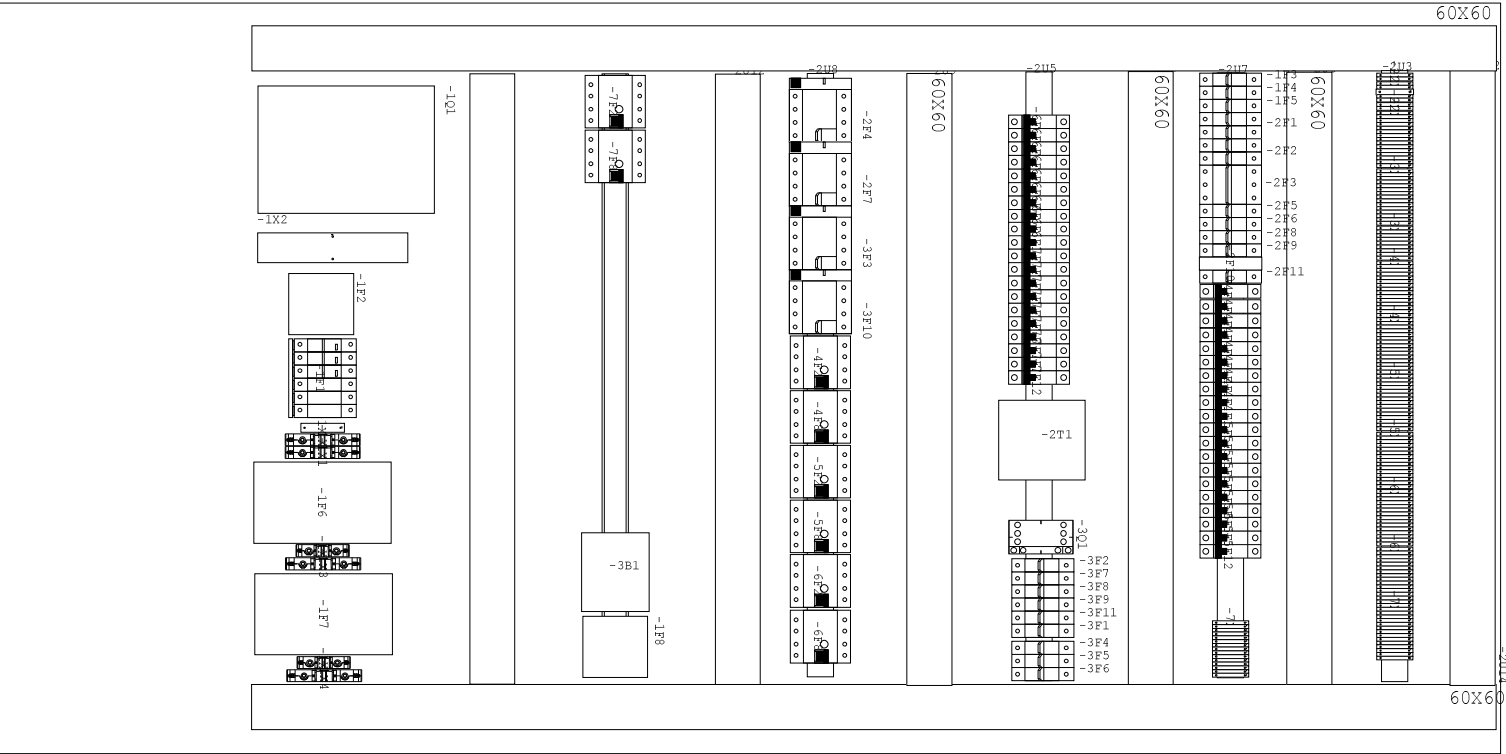

Projektant: PROJEKT MALECHA TOMASZ ul. Tyrwacka 21/8 61-615 Poznań 505 007 407		Inwestor: Gmina Skoki ul. Ciastowicza 11		Nazwa rysunku: Rozdzielnia Główna RG		Nr. Rysunku E2	
Obiekt: Zbiornik retencyjny i modernizacja przep. wody w Skokach		Nawisko Nr.upraw. Podpis		Projektował: T.Malecha WKP/0287/PWOE/06	Opracował: T.Michalski	branża: elektryczna	Data: 03.2016
						PROJEKT PBW	Arkusz: A3 Skala Strona 2 z 2 Str

[illegible]